



- ÁMBITO DEL CONJUNTO HISTÓRICO "EL TOSCAL"
- RESIDENCIAL COLECTIVO, USO TERCIARIO OBLIGATORIO EN PLANTA BAJA
- RESIDENCIAL EXCLUSIVO
- RESIDENCIAL COLECTIVO, COMPATIBLE TERCIARIO EN PLANTA BAJA
- DOTACIONAL

- ESPACIOS LIBRES PÚBLICOS
- PLAZAS, ÁREAS AJARDINADAS
- ÁREAS PEATONALES, ACERAS
- ESPACIOS LIBRES VINCULADOS A DOTACIONES / EQUIPAMIENTOS

- ESPACIOS LIBRES PRIVADOS
- ESPACIO LIBRE PRIVADO
- EDIFICACIÓN CATALOGADA

- 0p** Nº DE PLANTAS
- 000** Nº DE MANZANA

DOCUMENTO DE ABRIL 2017

PLANO: **ALTERNATIVA DE ORDENACIÓN 0**
ADAPTACION BÁSICA AL DL 1/2000 PGOU-92

SERVICIO DE PLANEAMIENTO Y GESTIÓN
ÁREA DE GOBIERNO DE PLANEACIÓN DEL TERRITORIO Y MEDIO AMBIENTE
GERENCIA MUNICIPAL DE URBANISMO
EXCMO. AYUNTAMIENTO DE SANTA CRUZ DE TENERIFE


ARCHIVO:

ALTERNATIVAS

ESCALA: 1/1000
A-0

Santa Cruz de Tenerife
AYUNTAMIENTO

**PLAN ESPECIAL DE PROTECCIÓN
"EL TOSCAL"**

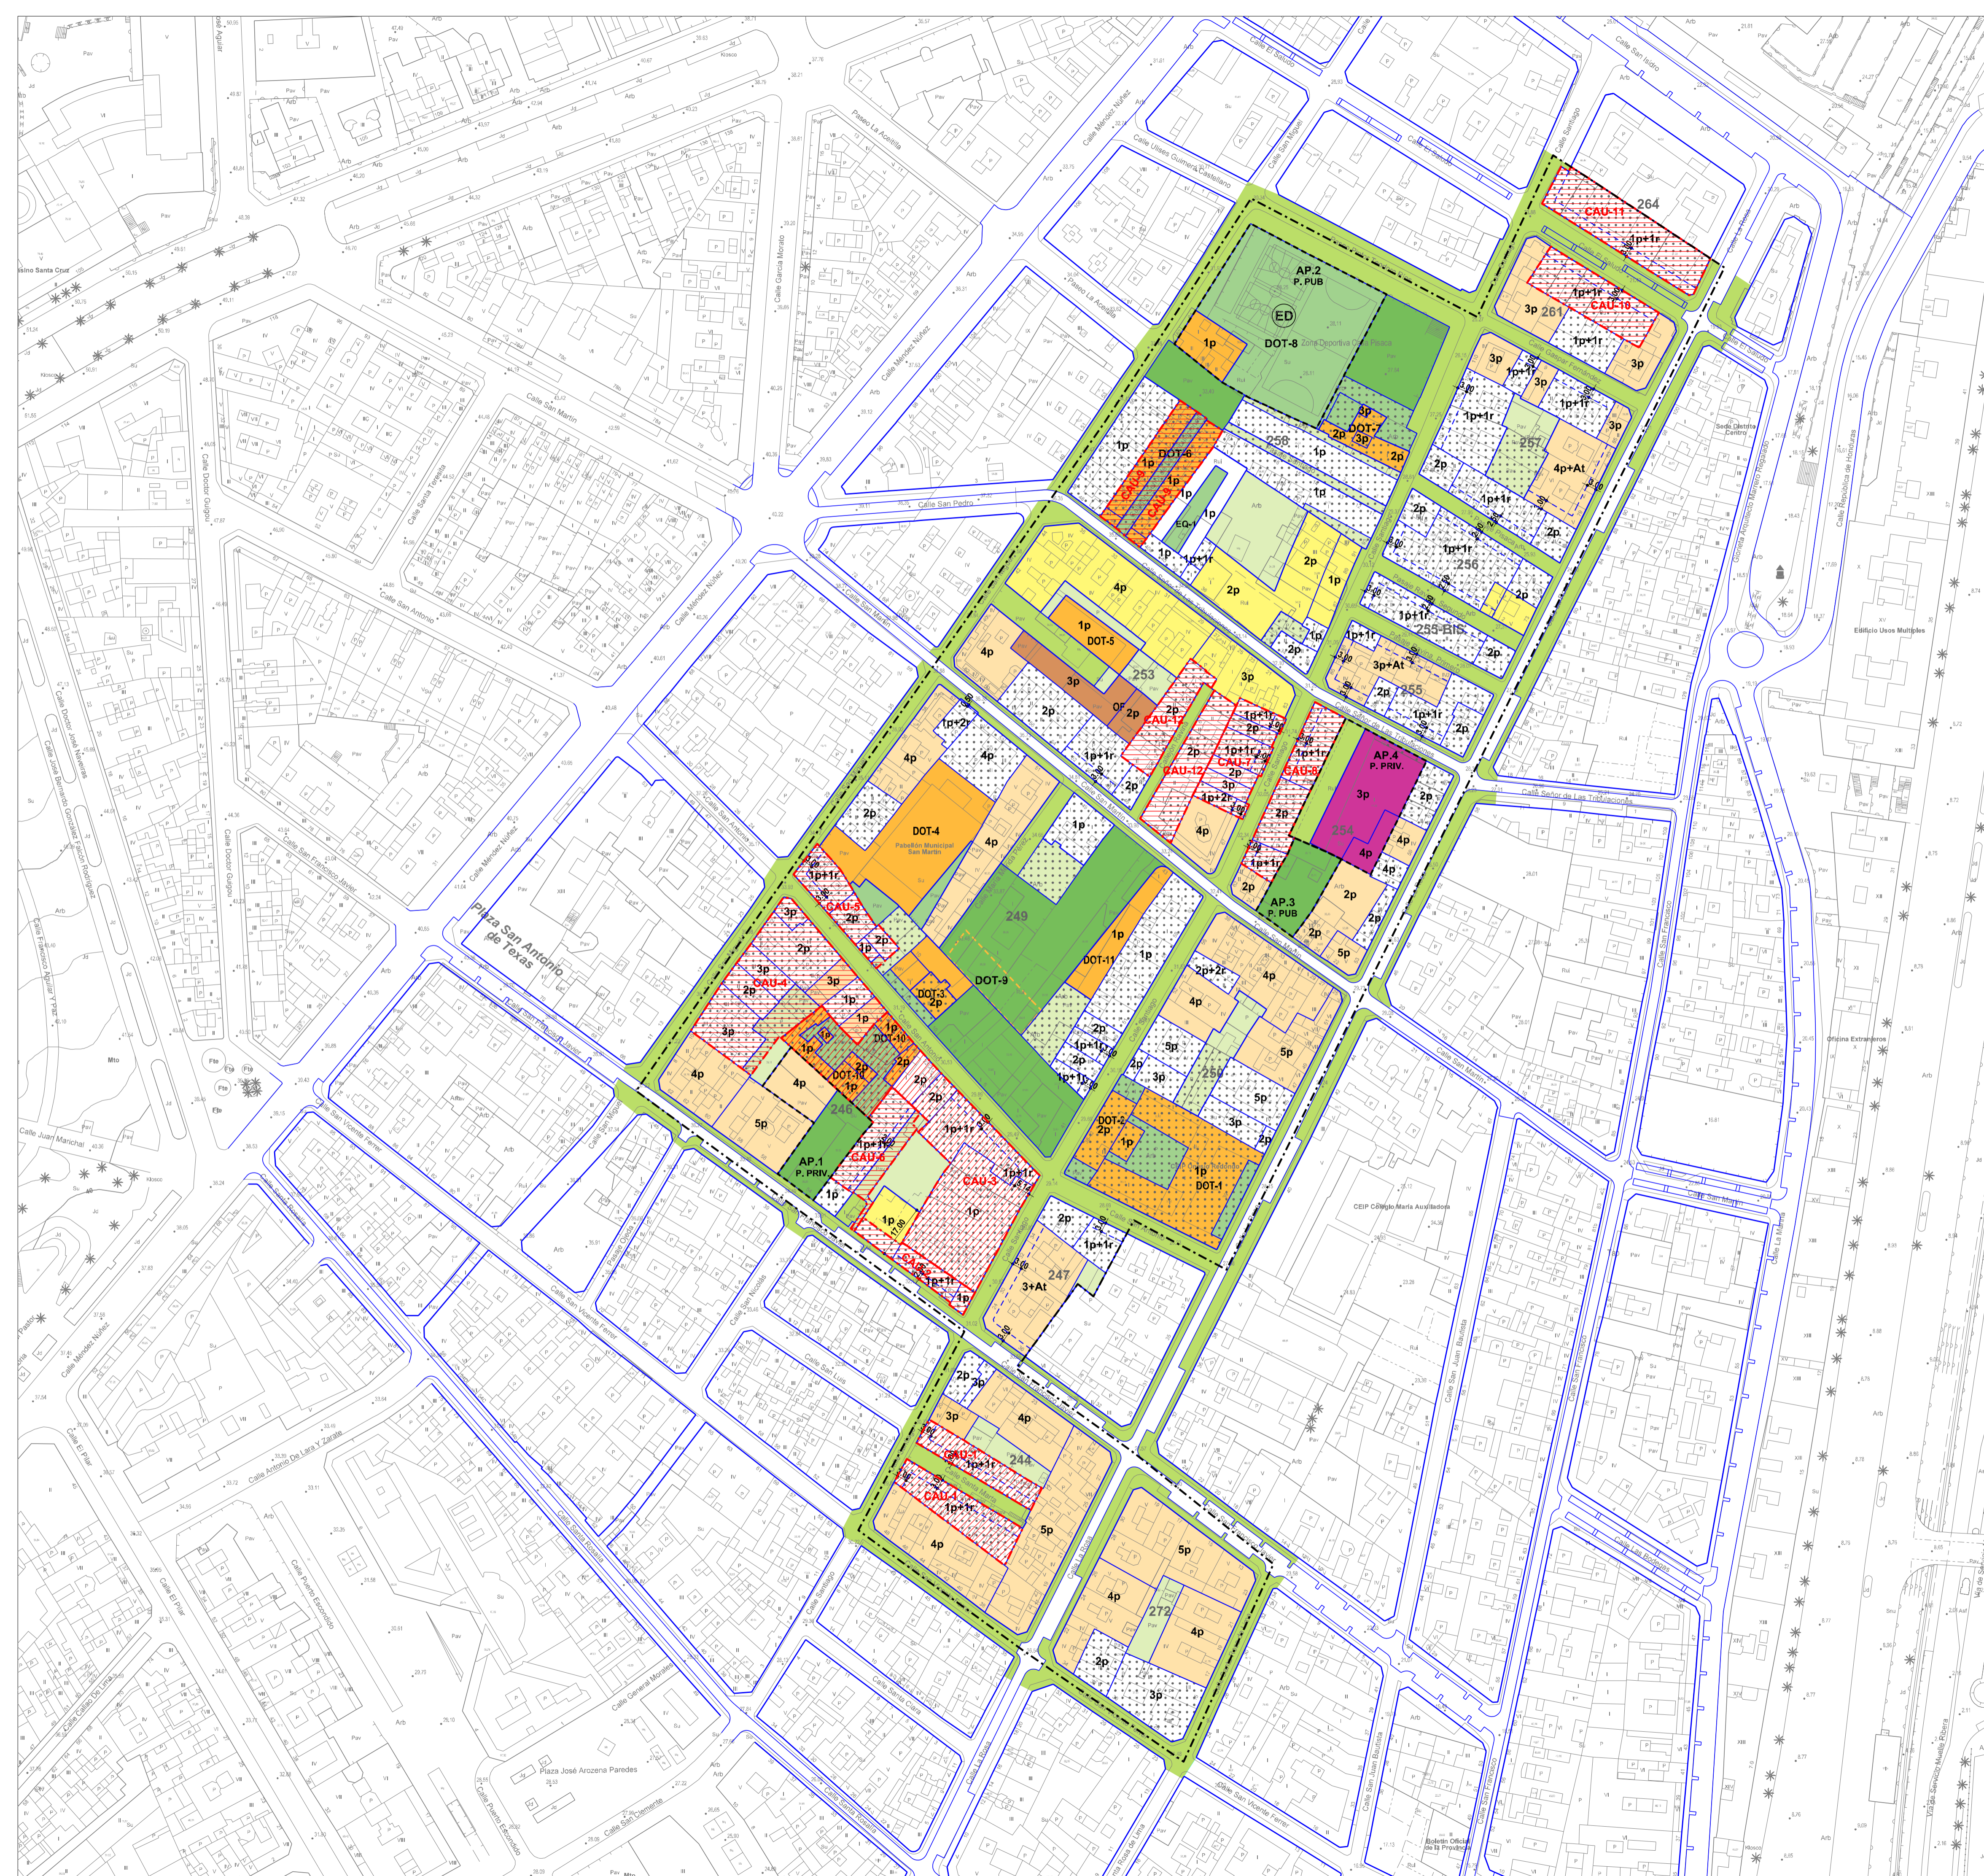

- ÁMBITO DEL CONJUNTO HISTÓRICO "EL TOSCAL"
 - RESIDENCIAL COLECTIVO, USO TERCIARIO OBLIGATORIO EN PLANTA BAJA
 - RESIDENCIAL COLECTIVO, COMPATIBLE TERCIARIO EN PLANTA BAJA
 - TERCIARIO
 - EDIFICIO EXCLUSIVO DE APARCAMIENTOS
 - DOTACIONAL
 - EQUIPAMIENTOS
 - AP APARCAMIENTO PÚBLICO
- ESPACIOS LIBRES PÚBLICOS
- PLAZAS, ÁREAS AJARDINADAS
 - ÁREAS PEATONALES, ACERAS
 - ESPACIOS LIBRES VINCULADOS A DOTACIONES/EQUIPAMIENTOS
- ESPACIOS LIBRES PRIVADOS
- ESPACIO LIBRE PRIVADO
 - EDIFICACIÓN CATALOGADA
 - CAU (CONJUNTOS DE ACTUACIÓN UNITARIA)

DOCUMENTO DE ABRIL 2017

PLANO: **ALTERNATIVA DE ORDENACIÓN 2**

SERVICIO DE PLANEAMIENTO Y GESTIÓN
 ÁREA DE GOBIERNO DE PLANIFICACIÓN DEL TERRITORIO Y MEDIO AMBIENTE
 GERENCIA MUNICIPAL DE URBANISMO
 EXCMO. AYUNTAMIENTO DE SANTA CRUZ DE TENERIFE

ARCHIVO:

PLAN ESPECIAL DE PROTECCIÓN
"EL TOSCAL"

ALTERNATIVAS

ESCALA: 1/1000
A-2

