

----- ÁMBITO DEL CONJUNTO HISTÓRICO "EL TOSCAL"

- ANCHO DE VIAS**
- Menor de 4,00 m.
 - De 4,00 a 6,00 m.
 - De 6,00 a 8,00 m.
 - Mayor de 8,00 m.

**PLAN ESPECIAL DE PROTECCIÓN
"EL TOSCAL"**

DOCUMENTO DE ABRIL 2017

PLANO: **PARTE A : MOVILIDAD
RED VIARIA. ANCHO DEL VIARIO**

ESCALA:
1/1250


SERVICIO DE PLANEAMIENTO Y GESTIÓN
ÁREA DE GOBIERNO DE PLANEACIÓN DEL TERRITORIO Y MEDIO AMBIENTE
 GERENCIA MUNICIPAL DE URBANISMO
 EXCMO. AYUNTAMIENTO DE SANTA CRUZ DE TENERIFE

ARCHIVO:


**INFORMACIÓN
MOVILIDAD**

IM-1




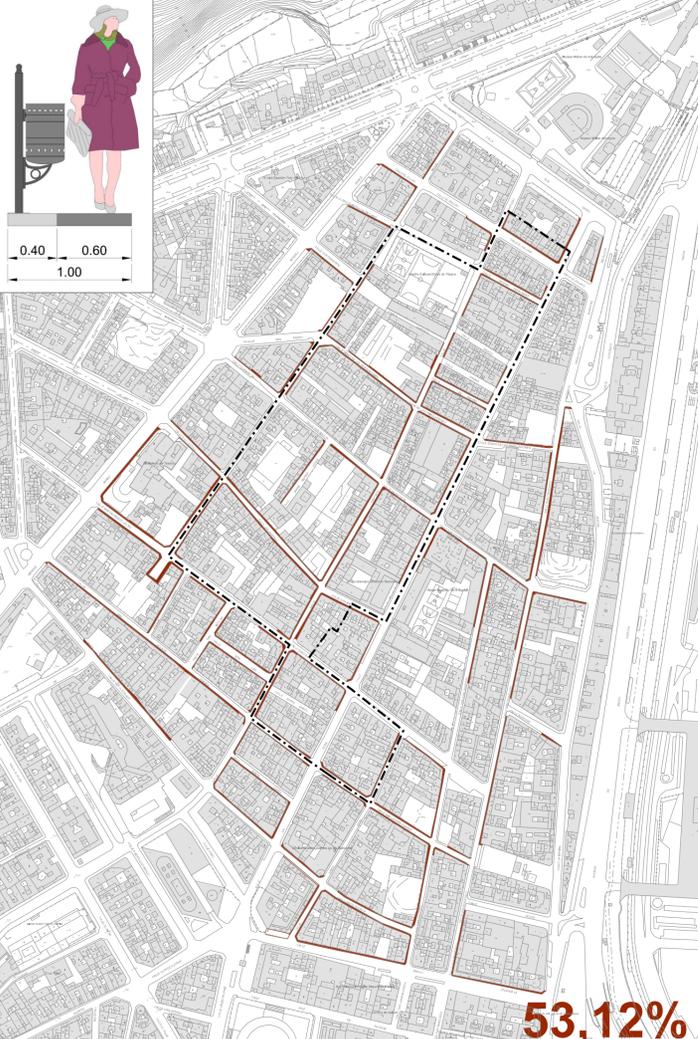

53,12%

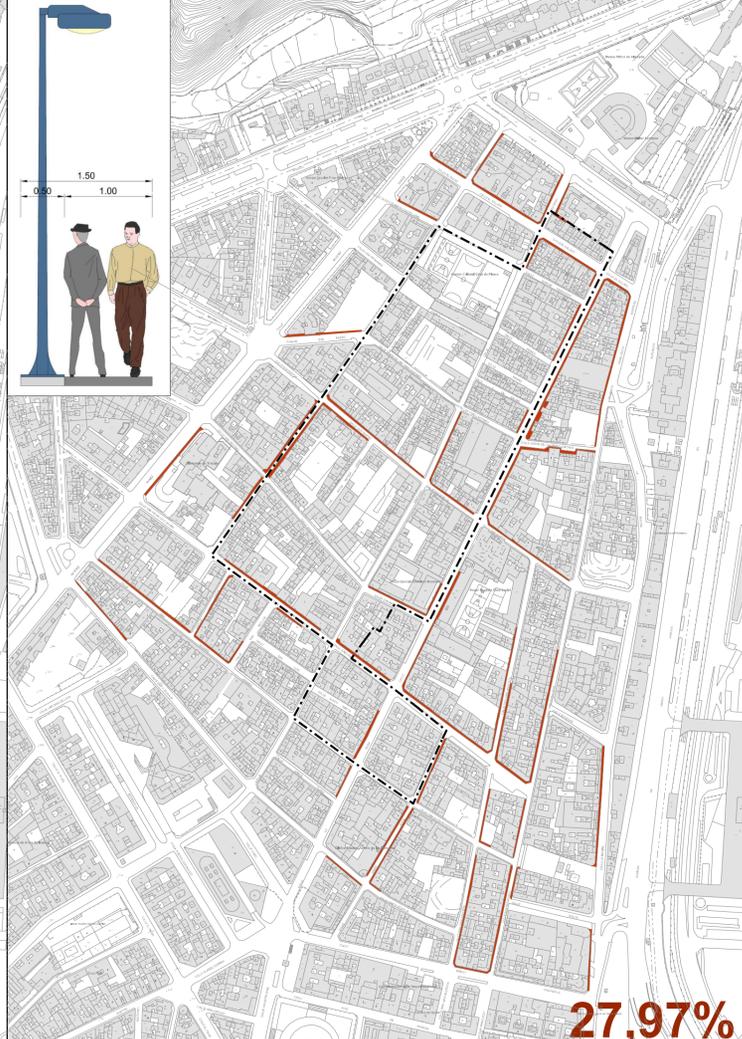


27,97%

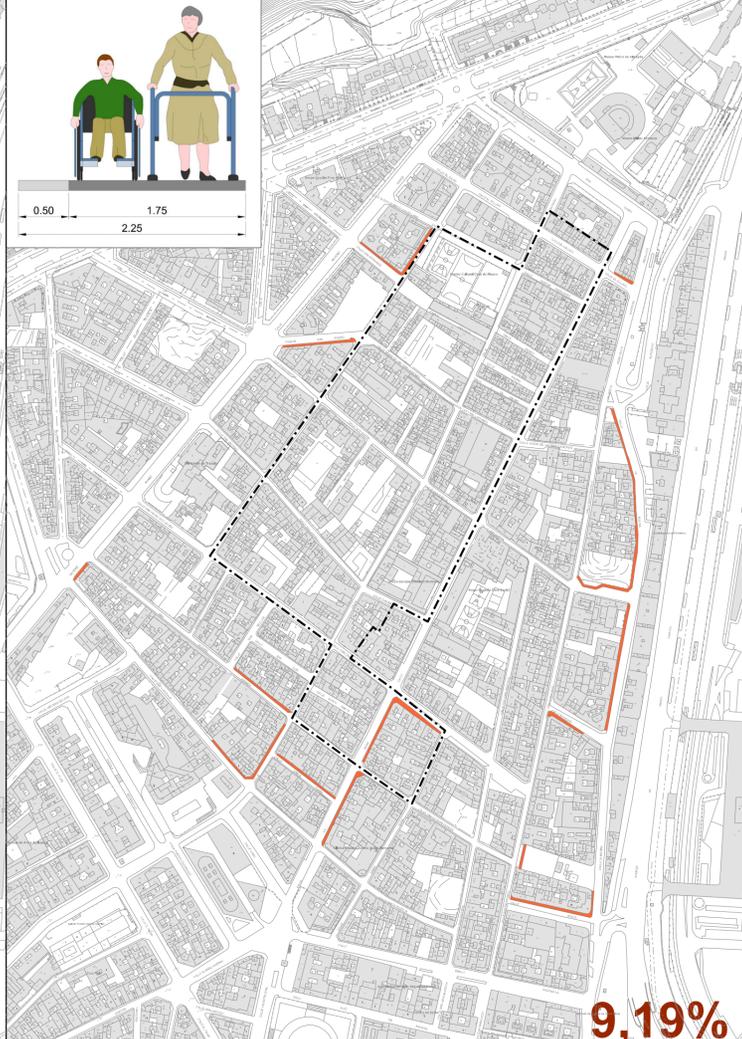


9,19%



2,49%

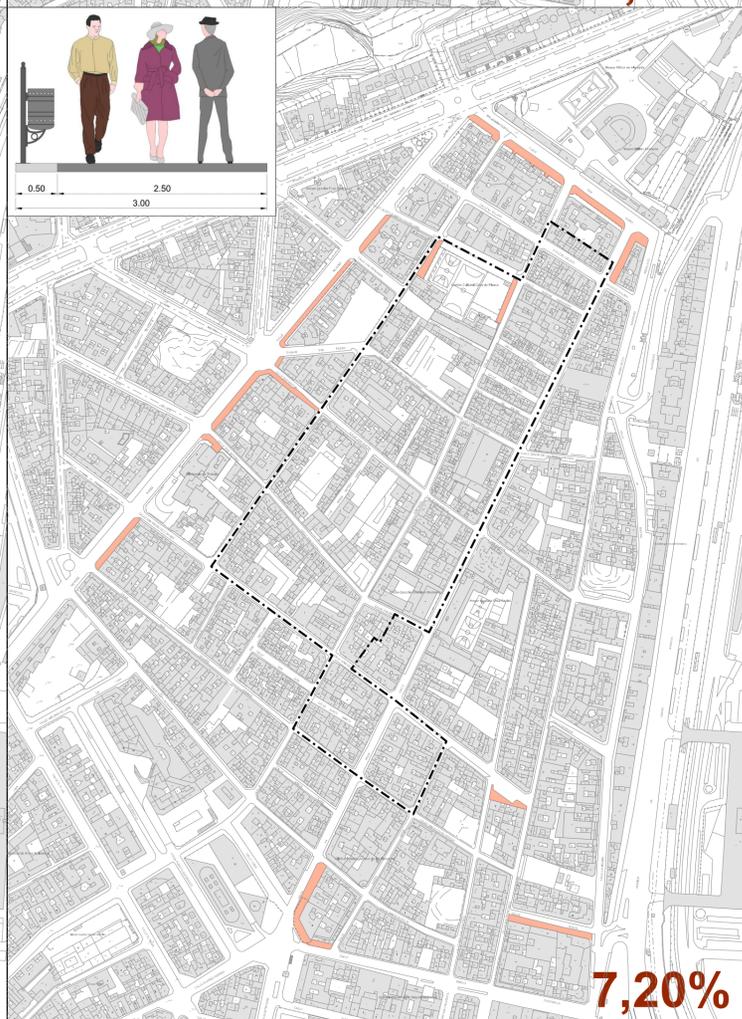

7,20%

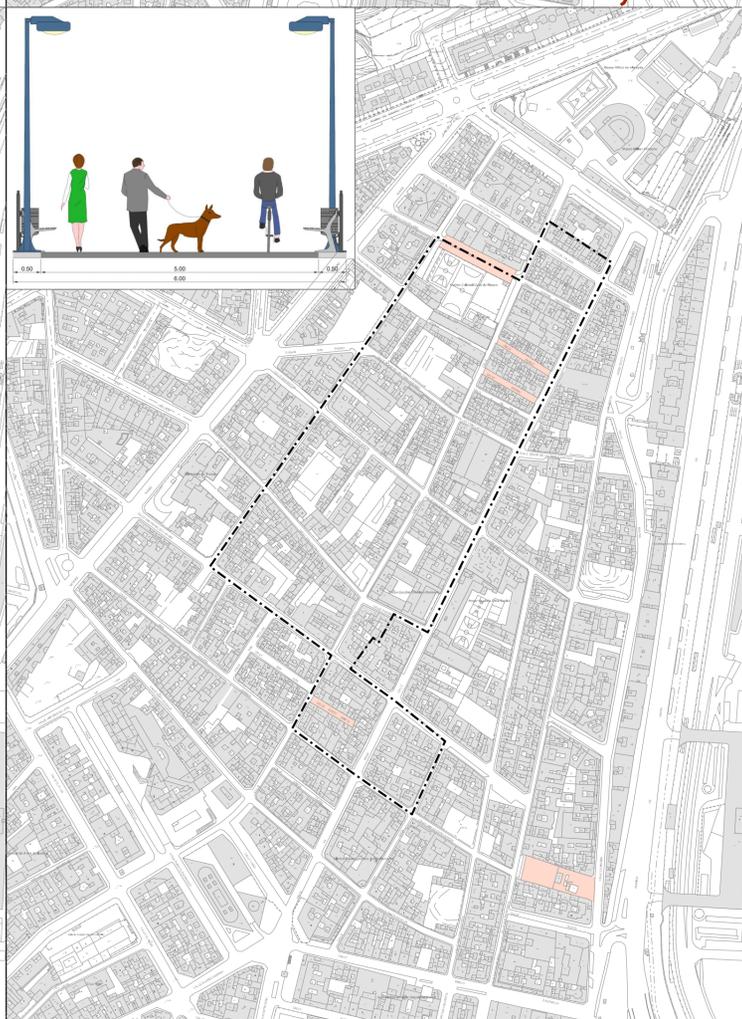

- ÁMBITO DEL CONJUNTO HISTÓRICO "EL TOSCAL"
- De 6 a 1.00m. (6.117,29ml)
- De 1.00 a 1.50m. (3.220,73ml)
- De 1.50 a 2.25m. (1.058,87ml)
- De 2,25 a 3.00m. (287,62ml)
- Mayor de 3.00m. (829,36ml)
- Peatonal



----- ÁMBITO DEL CONJUNTO HISTÓRICO "EL TOSCAL"

- ADECUADO 0% - 3%
- ADMISIBLE 3% - 5%
- AJUSTADO 5% - 7%
- DIFICIL > 7%

PLAN ESPECIAL DE PROTECCIÓN
"EL TOSCAL"

DOCUMENTO DE ABRIL 2017

PLANO:

PARTE A : MOVILIDAD
RED VIARIA. PENDIENTES

ESCALA:
1/1250





SERVICIO DE PLANEAMIENTO Y GESTIÓN
 ÁREA DE GOBIERNO DE PLANEACIÓN DEL TERRITORIO Y MEDIO AMBIENTE
 GERENCIA MUNICIPAL DE URBANISMO
 EXCMO. AYUNTAMIENTO DE SANTA CRUZ DE TENERIFE

ARCHIVO:

INFORMACIÓN
MOVILIDAD

IM-3



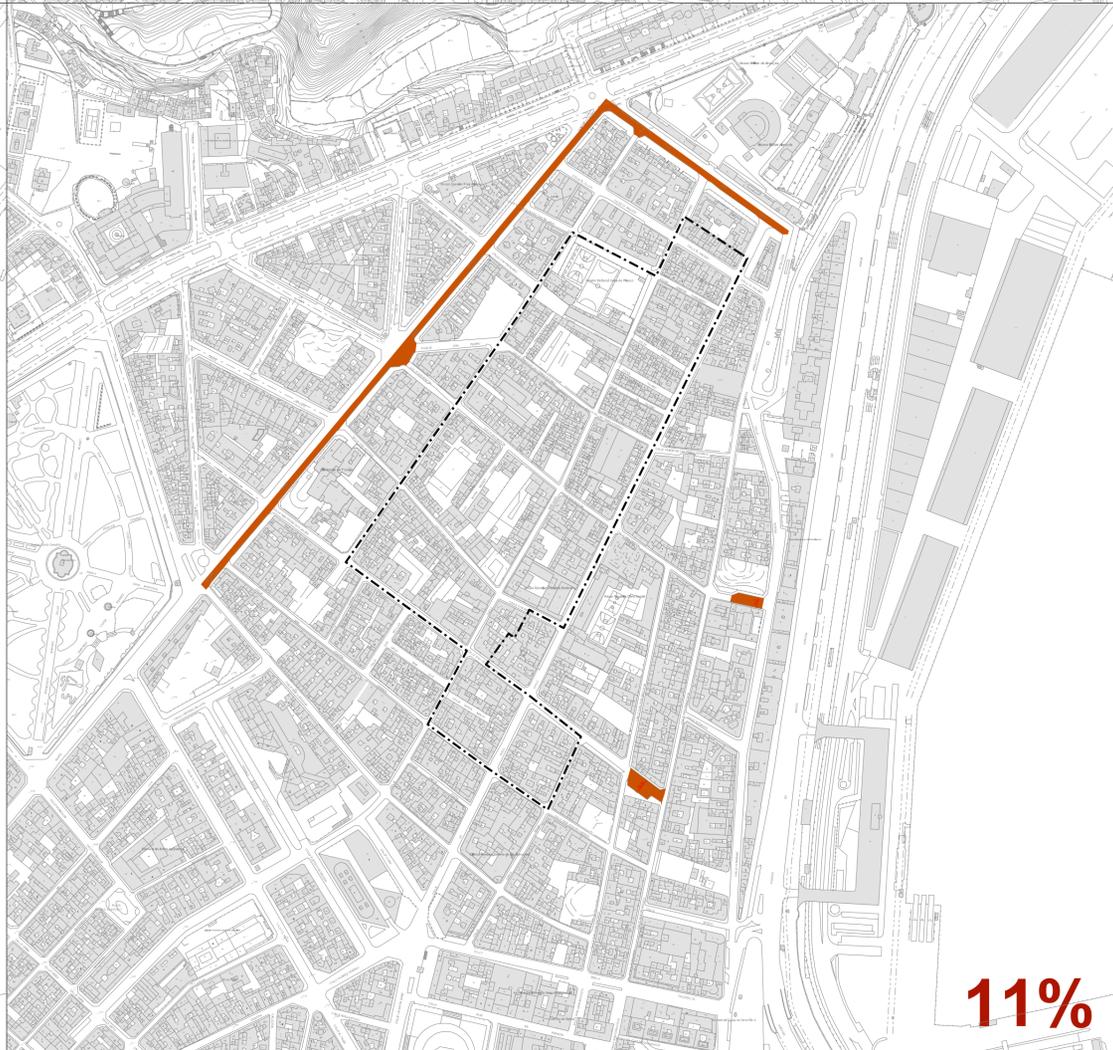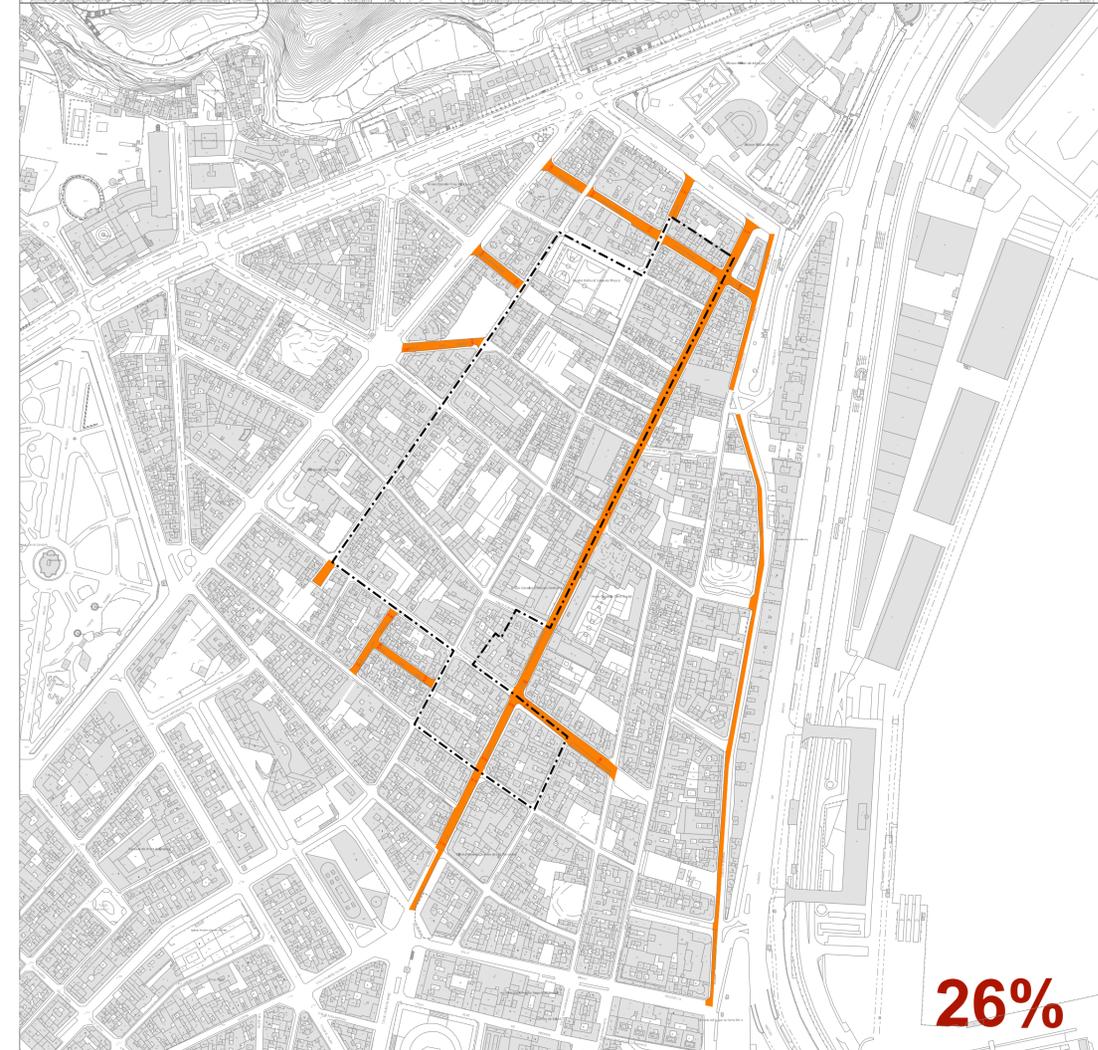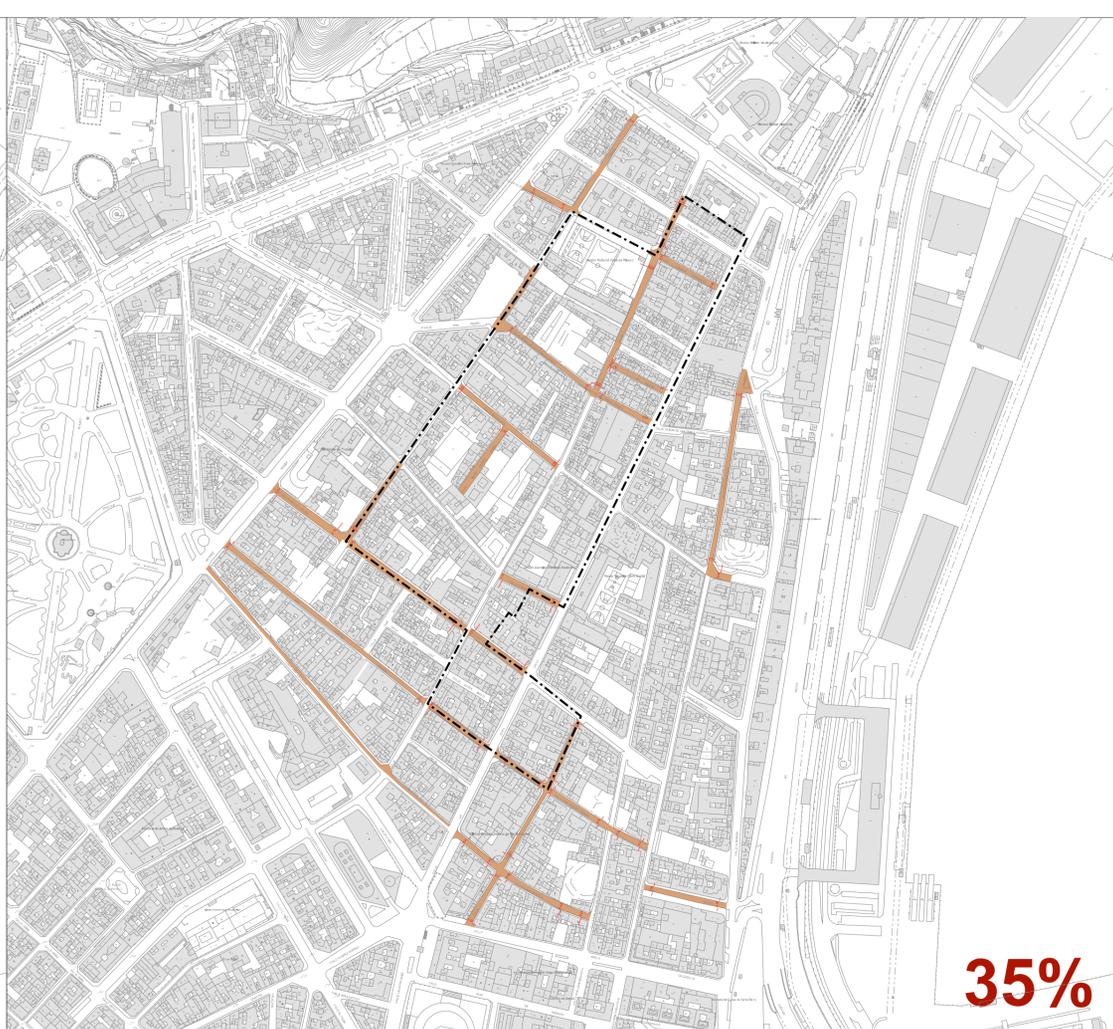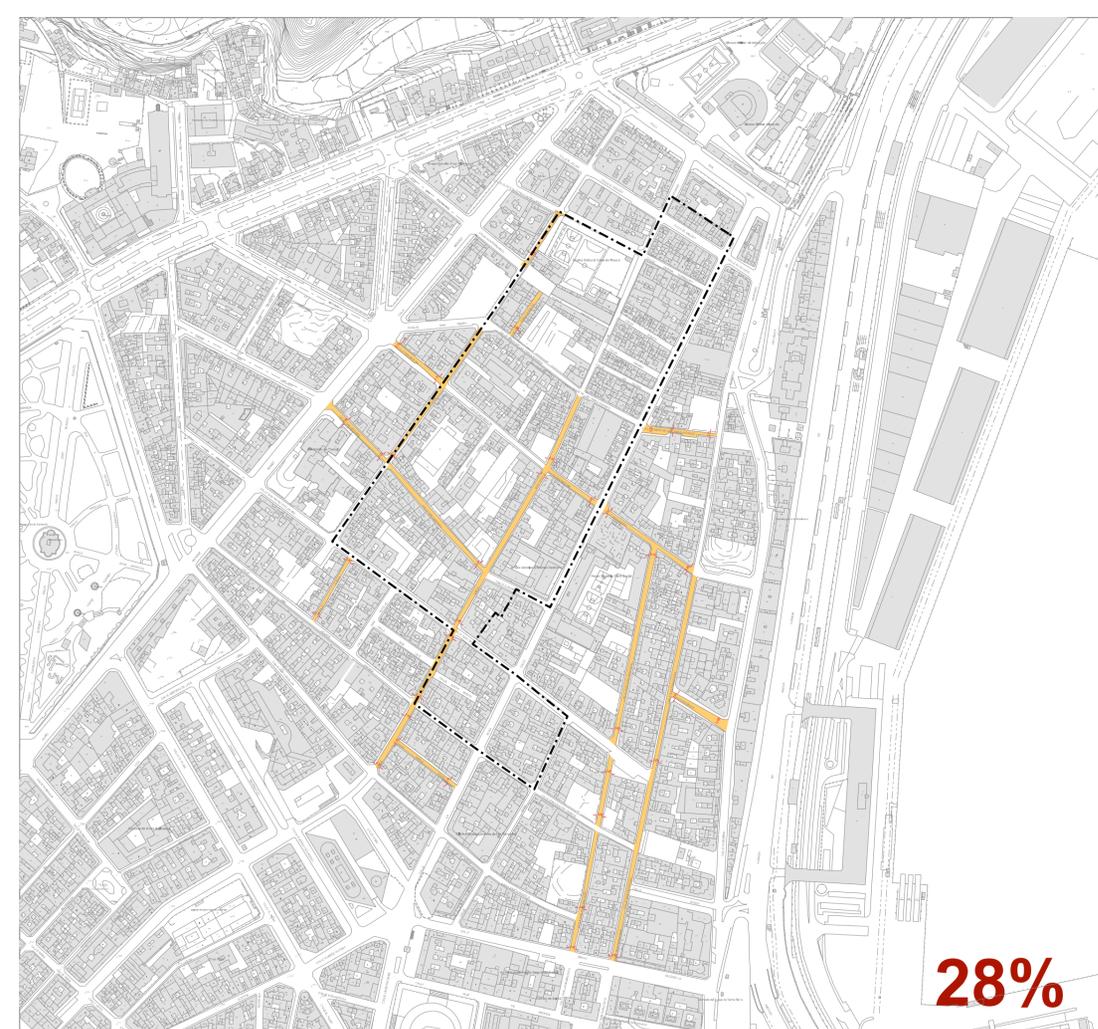

- ÁMBITO DEL CONJUNTO HISTÓRICO "EL TOSCAL"
- MENOR DE 4.00m (1.906,42m)
- DE 4.00 A 6.00m (2.506,90m)
- DE 6.00 A 8.00m (1.893,52m)
- MAYOR DE 8.00m (787,22m)

DOCUMENTO DE ABRIL 2017

PLANO: **PARTE A : MOVILIDAD**
RED VIARIA
 Espacio para el tráfico rodado

ESCALA:
1:3000

SERVICIO DE PLANEAMIENTO Y GESTIÓN
 ÁREA DE GOBIERNO DE PLANEACIÓN DEL TERRITORIO Y MEDIO AMBIENTE
 GERENCIA MUNICIPAL DE URBANISMO
 EXCMO. AYUNTAMIENTO DE SANTA CRUZ DE TENERIFE

ARCHIVO:



----- ÁMBITO DEL CONJUNTO HISTÓRICO "EL TOSCAL"

- DE 0 A 1500 VEHICULOS / DIA
- DE 1500 A 3000 VEHICULOS / DIA
- DE 3000 A 4500 VEHICULOS / DIA
- DE 4500 A 6000 VEHICULOS / DIA
- MÁS 6000 VEHICULOS / DIA

PLAN ESPECIAL DE PROTECCIÓN
"EL TOSCAL"

DOCUMENTO DE ABRIL 2017

PLANO: **PARTE A : MOVILIDAD**
TRÁFICO SITUACIÓN ACTUAL.
INTENSIDADES DE TRÁFICO IMD (Promedio Semanal)

ESCALA:
1/1250

INFORMACIÓN
MOVILIDAD
IM-5
 1 de 3

SERVICIO DE PLANEAMIENTO Y GESTIÓN
 ÁREA DE GOBIERNO DE PLANEACIÓN DEL TERRITORIO Y MEDIO AMBIENTE
 GERENCIA MUNICIPAL DE URBANISMO
 EXCMO. AYUNTAMIENTO DE SANTA CRUZ DE TENERIFE

ARCHIVO:






----- ÁMBITO DEL CONJUNTO HISTÓRICO "EL TOSCAL"

- DE 0 A 1500 VEHICULOS / DIA
- DE 1500 A 3000 VEHICULOS / DIA
- DE 3000 A 4500 VEHICULOS / DIA
- DE 4500 A 6000 VEHICULOS / DIA
- MÁS 6000 VEHICULOS / DIA



----- ÁMBITO DEL CONJUNTO HISTÓRICO "EL TOSCAL"

- DE 0 A 1500 VEHICULOS / DIA
- DE 1500 A 3000 VEHICULOS / DIA
- DE 3000 A 4500 VEHICULOS / DIA
- DE 4500 A 6000 VEHICULOS / DIA
- MÁS 6000 VEHICULOS / DIA

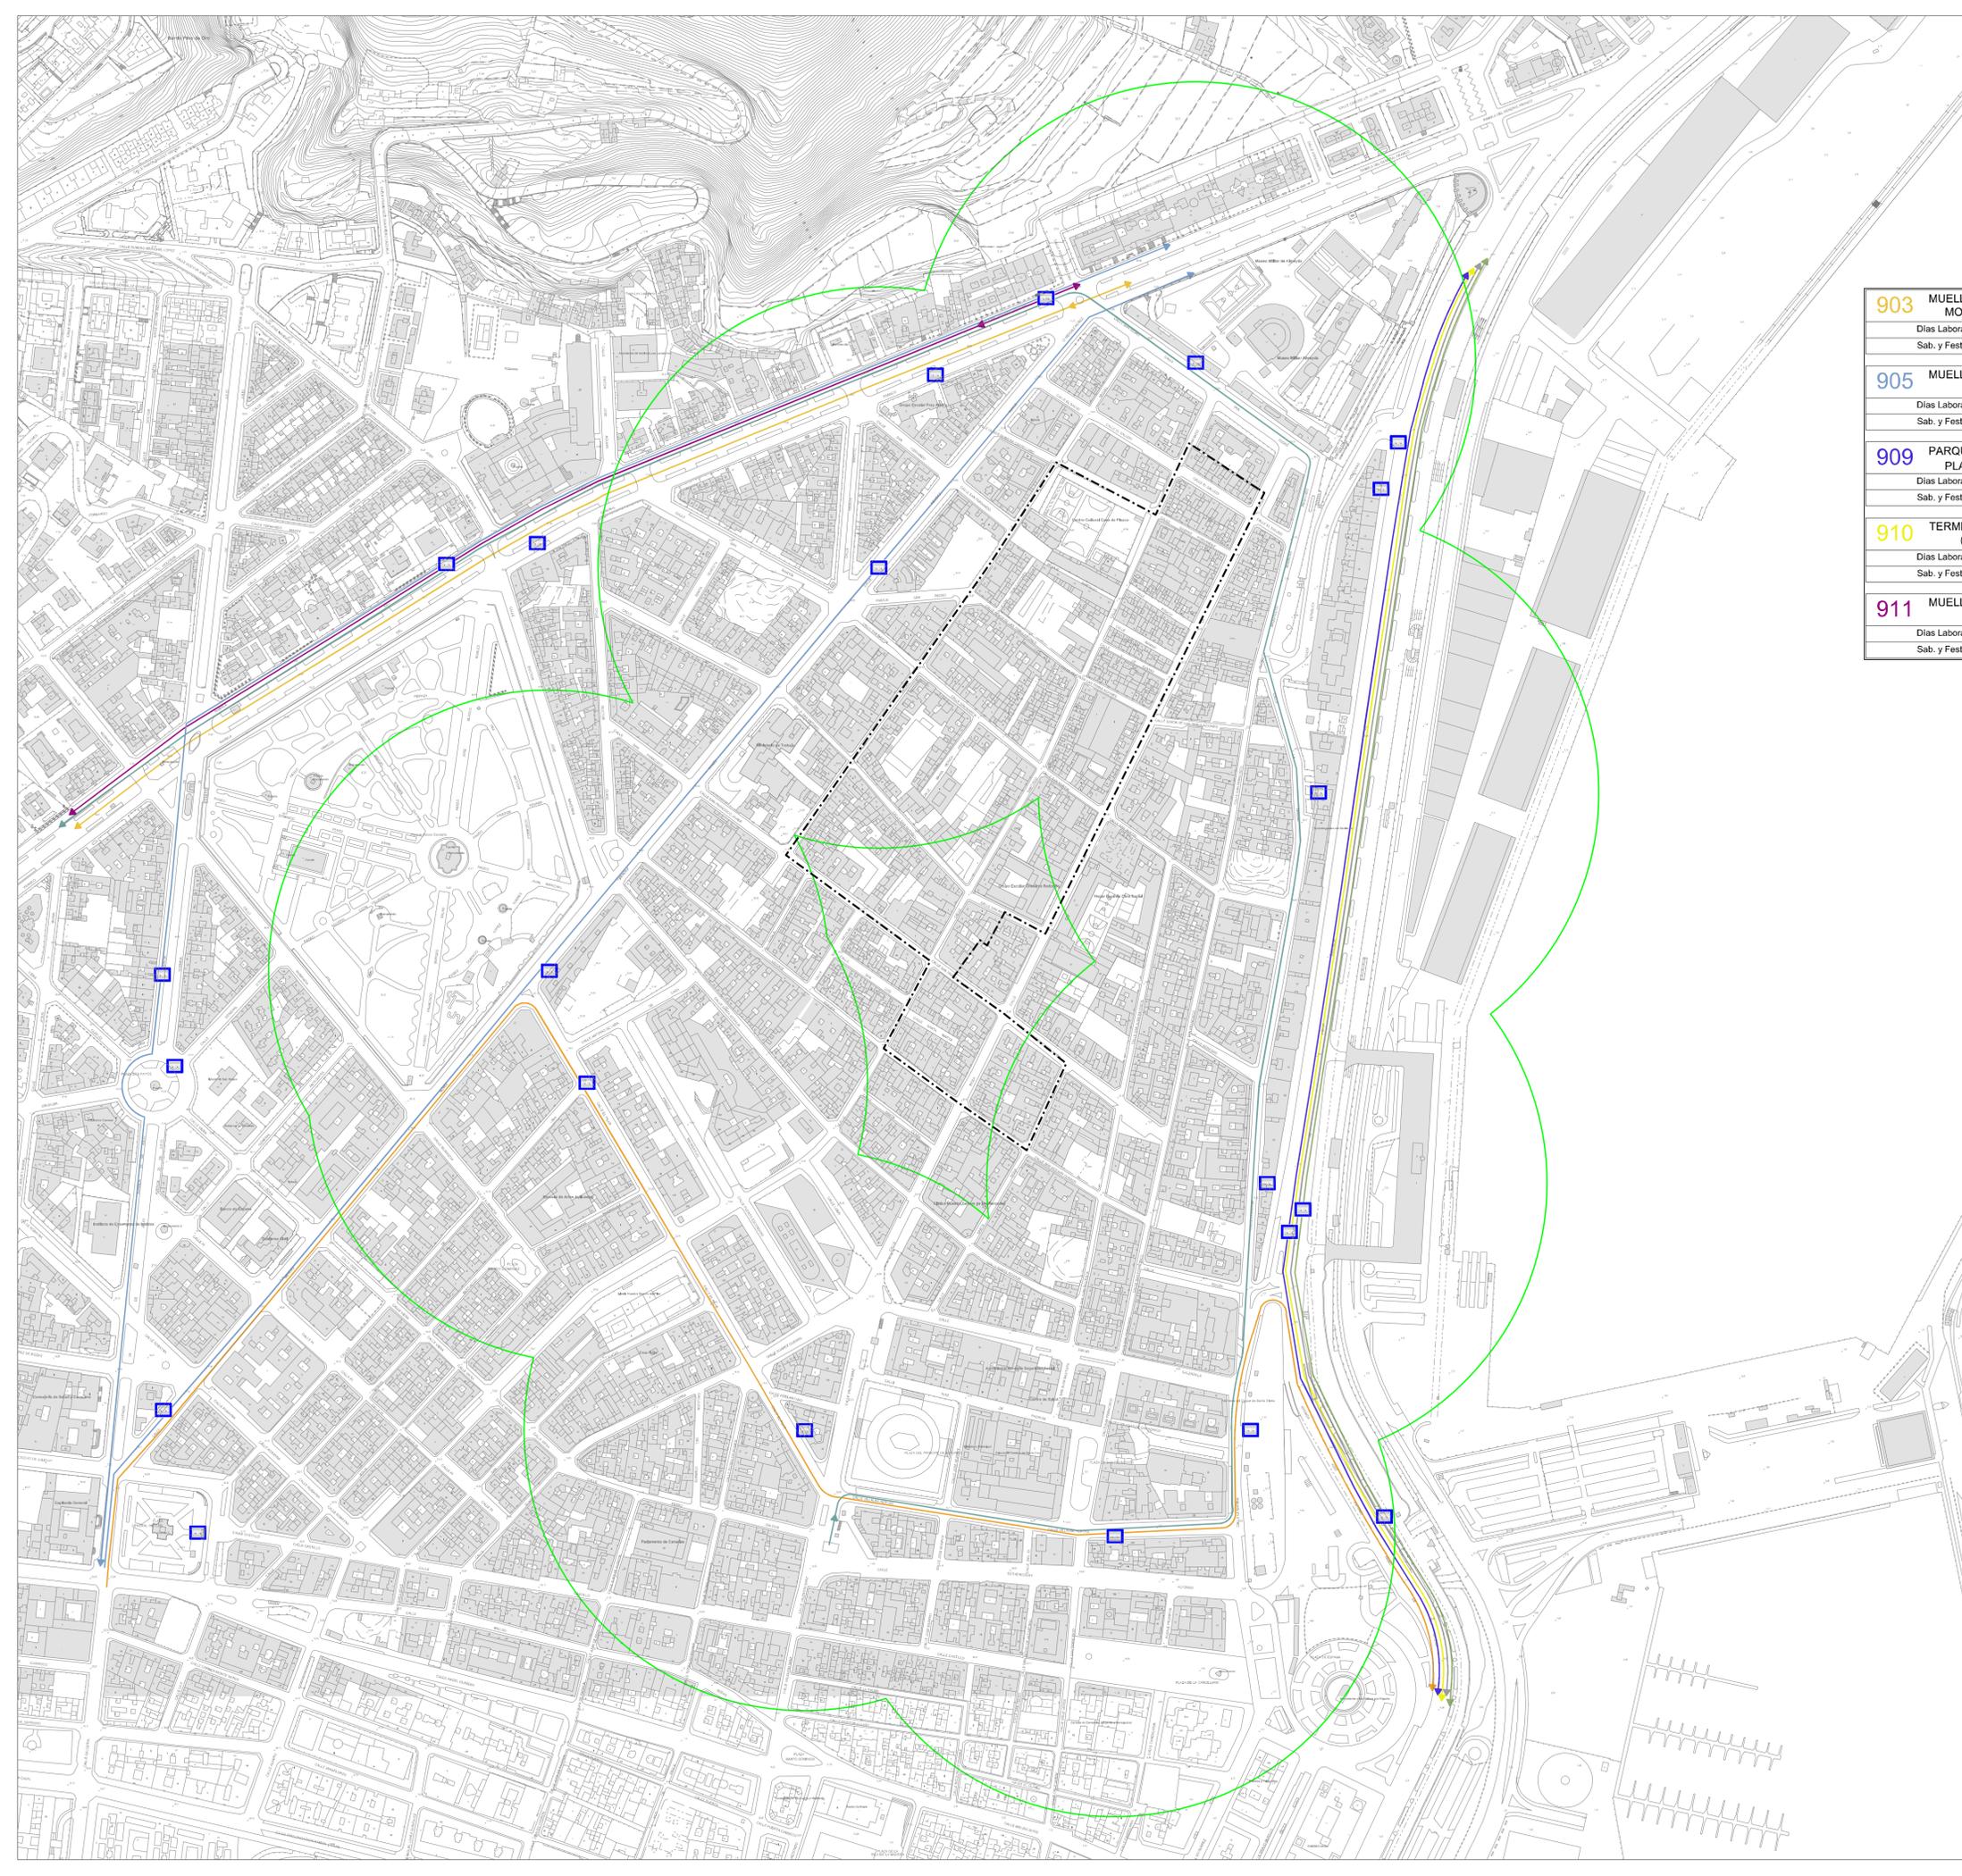

----- ÁMBITO DEL CONJUNTO HISTÓRICO "EL TOSCAL"

903	MUELLE NORTE-RAMBLAS-CEMENTERIO MORADITAS DE TACO (Parte Baja)	Días Laborables	c/ 30 min.
		Sab. y Festivos	c/ 50 min.
905	MUELLE NORTE-LA SALLE-CHAMBERI OFRA (LAS RETAMAS)	Días Laborables	c/ 8 min.
		Sab. y Festivos	c/ 15 min.
909	PARQUE MARÍTIMO-TERMINAL DE GUAGUAS PLAZA DE ESPAÑA-Bº LA ALEGRÍA	Días Laborables	c/ 60 min.
		Sab. y Festivos	No hay servicio
910	TERMINAL DE GUAGUAS-SAN ANDRÉS (PLAYA DE LAS TERESITAS)	Días Laborables	c/ 7 min.
		Sab. y Festivos	c/ 15 min.
911	MUELLE NORTE-PLAZA LA PAZ-Bº SALUD OFRA (LAS RETAMAS)	Días Laborables	c/ 10 min.
		Sab. y Festivos	c/ 30 min.
913	TERMINAL DE GUAGUAS-PLAZA DE ESPAÑA RAMBLAS-RAMÓN Y CAJAL-TERMINAL	Días Laborables	c/ 15 min.
		Sab. y Festivos	c/ 30 min.
914	TERMINAL DE GUAGUAS-PLAZA WEYLER PLAZA DE ESPAÑA-TERMINAL DE GUAGUAS	Días Laborables	c/ 15 min.
		Sab. y Festivos	c/ 30 min.
916	TERMINAL DE GUAGUAS-LOS VALLES	Días Laborables	16 Viajes (Horarios concretos)
		Sab. y Festivos	No hay servicio
917	TERMINAL DE GUAGUAS-VALLE SECO	Días Laborables	18 Viajes (Horarios concretos)
		Sab. y Festivos	No hay servicio

 ZONA ACCESIBLE AL TRANSPORTE PÚBLICO

DOCUMENTO DE ABRIL 2017


PLANO:

PARTE A : MOVILIDAD
TRÁFICO SITUACIÓN ACTUAL.
LÍNEAS DE TRANSPORTE PÚBLICO


ESCALA:
1/2250

SERVICIO DE PLANEAMIENTO Y GESTIÓN
 ÁREA DE GOBIERNO DE PLANEACIÓN DEL TERRITORIO Y MEDIO AMBIENTE
 GERENCIA MUNICIPAL DE URBANISMO
 EXCMO. AYUNTAMIENTO DE SANTA CRUZ DE TENERIFE


ARCHIVO:

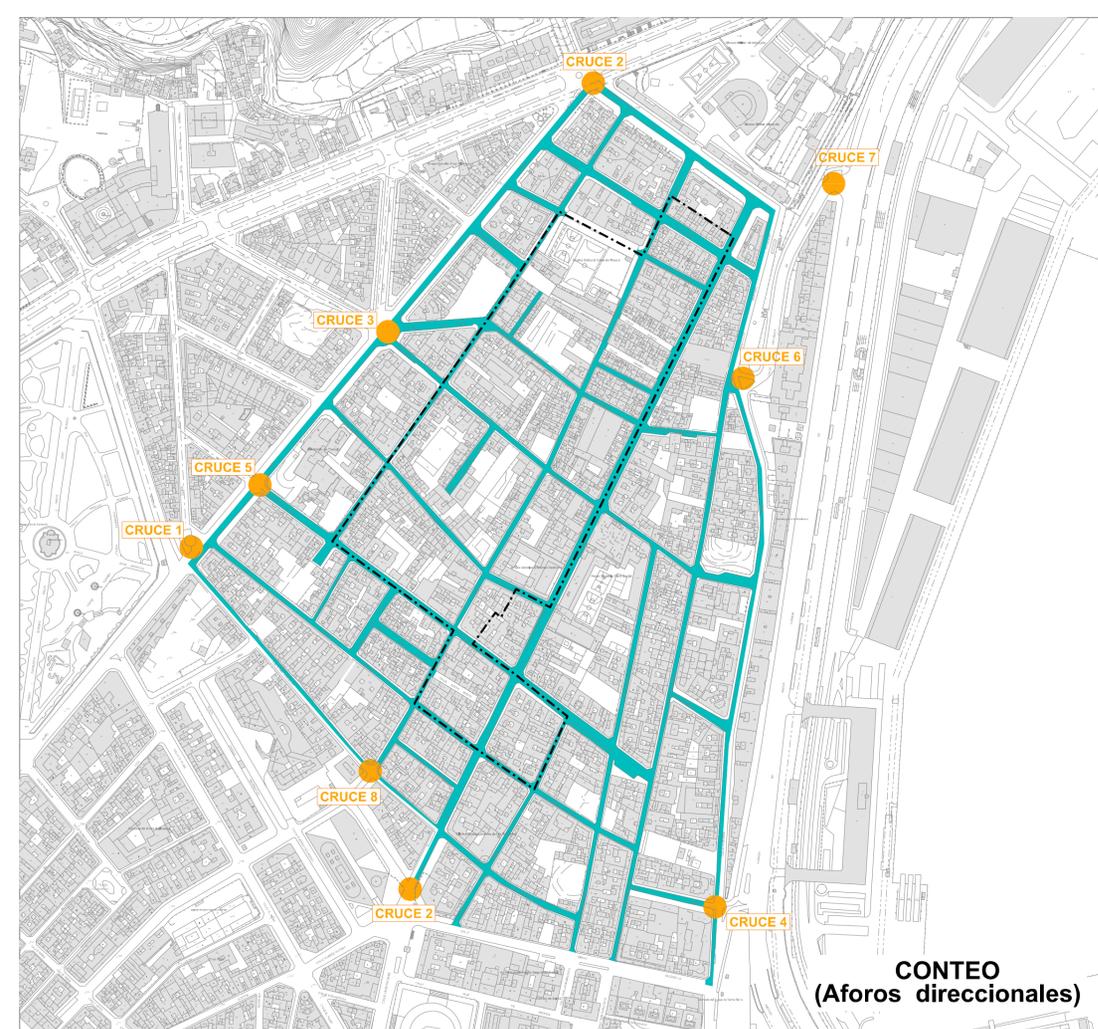


**CONTEO
(Aforos direccionales)**

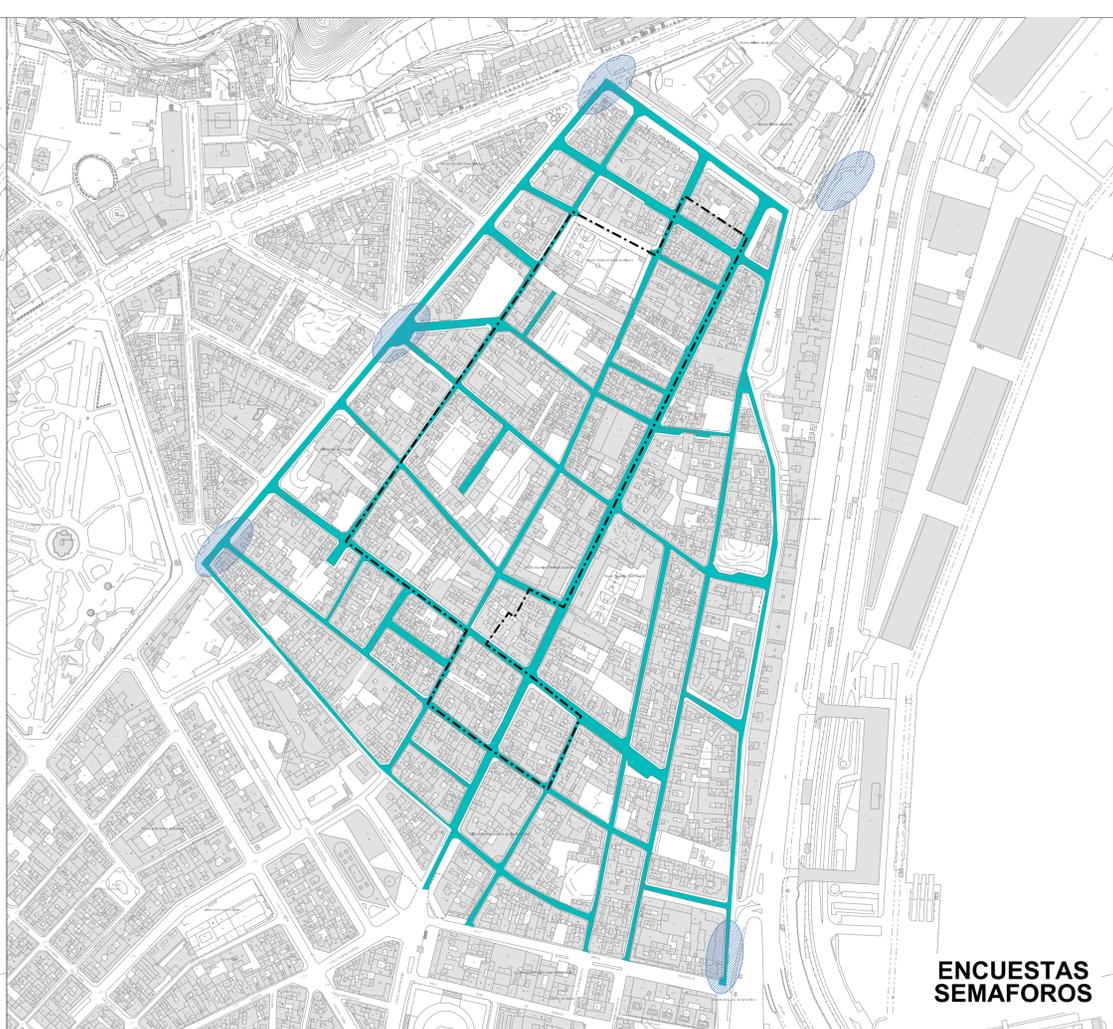

**ENCUESTAS
SEMAFOROS**

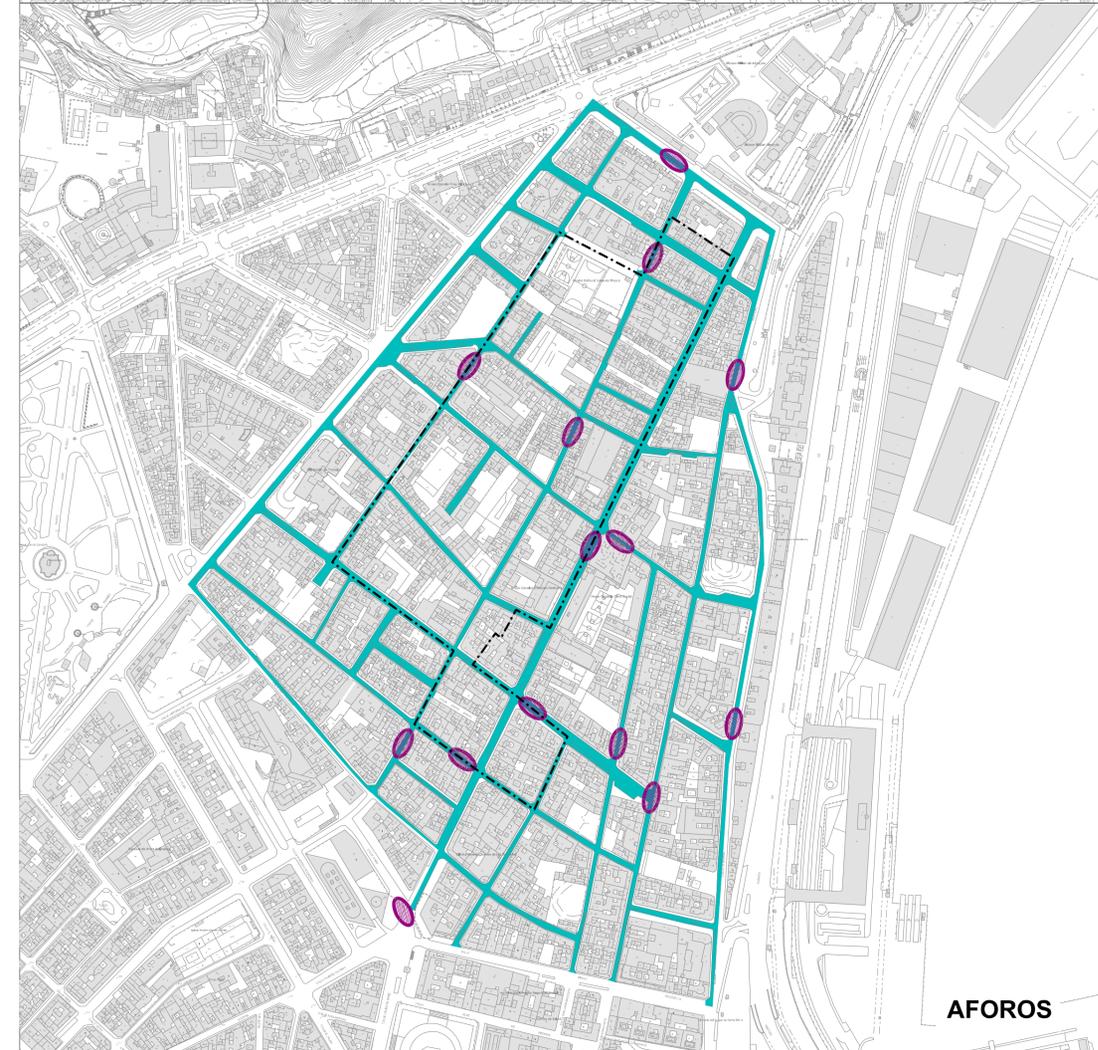

AFOROS

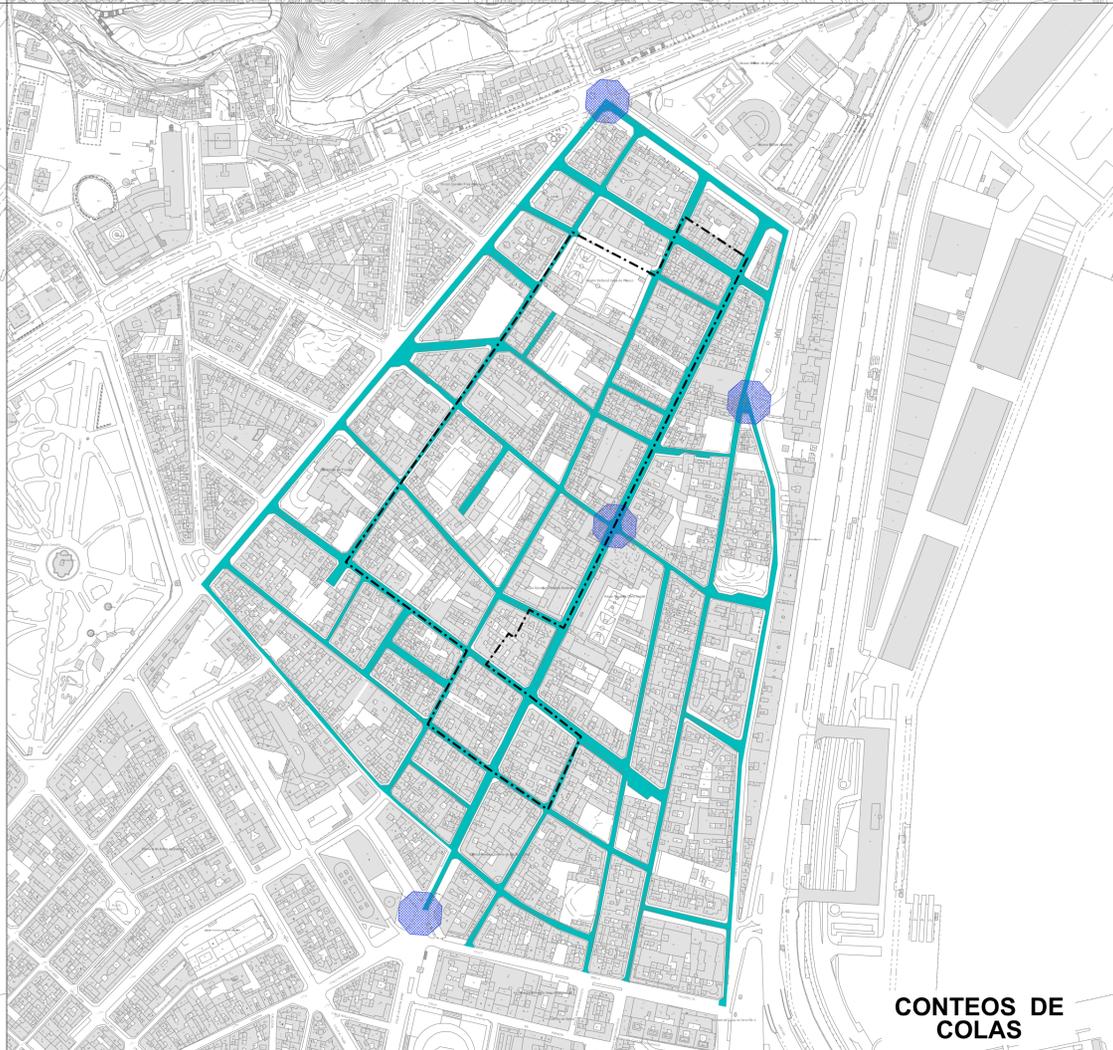

**CONTEOS DE
COLAS**

- ÁMBITO DEL CONJUNTO HISTÓRICO "EL TOSCAL"
-  ENCUESTAS SEMAFORO
-  AFOROS
-  CONTEOS (Aforos direccionales)
-  CONTEO DE COLAS

DOCUMENTO DE ABRIL 2017


PLANO:

**PARTE A : MOVILIDAD
DIAGNOSTICO
Trabajo de Campo**

ESCALA:
1:3000

SERVICIO DE PLANEAMIENTO Y GESTIÓN
ÁREA DE GOBIERNO DE PLANEACIÓN DEL TERRITORIO Y MEDIO AMBIENTE
GERENCIA MUNICIPAL DE URBANISMO
EXCMO. AYUNTAMIENTO DE SANTA CRUZ DE TENERIFE

ARCHIVO:

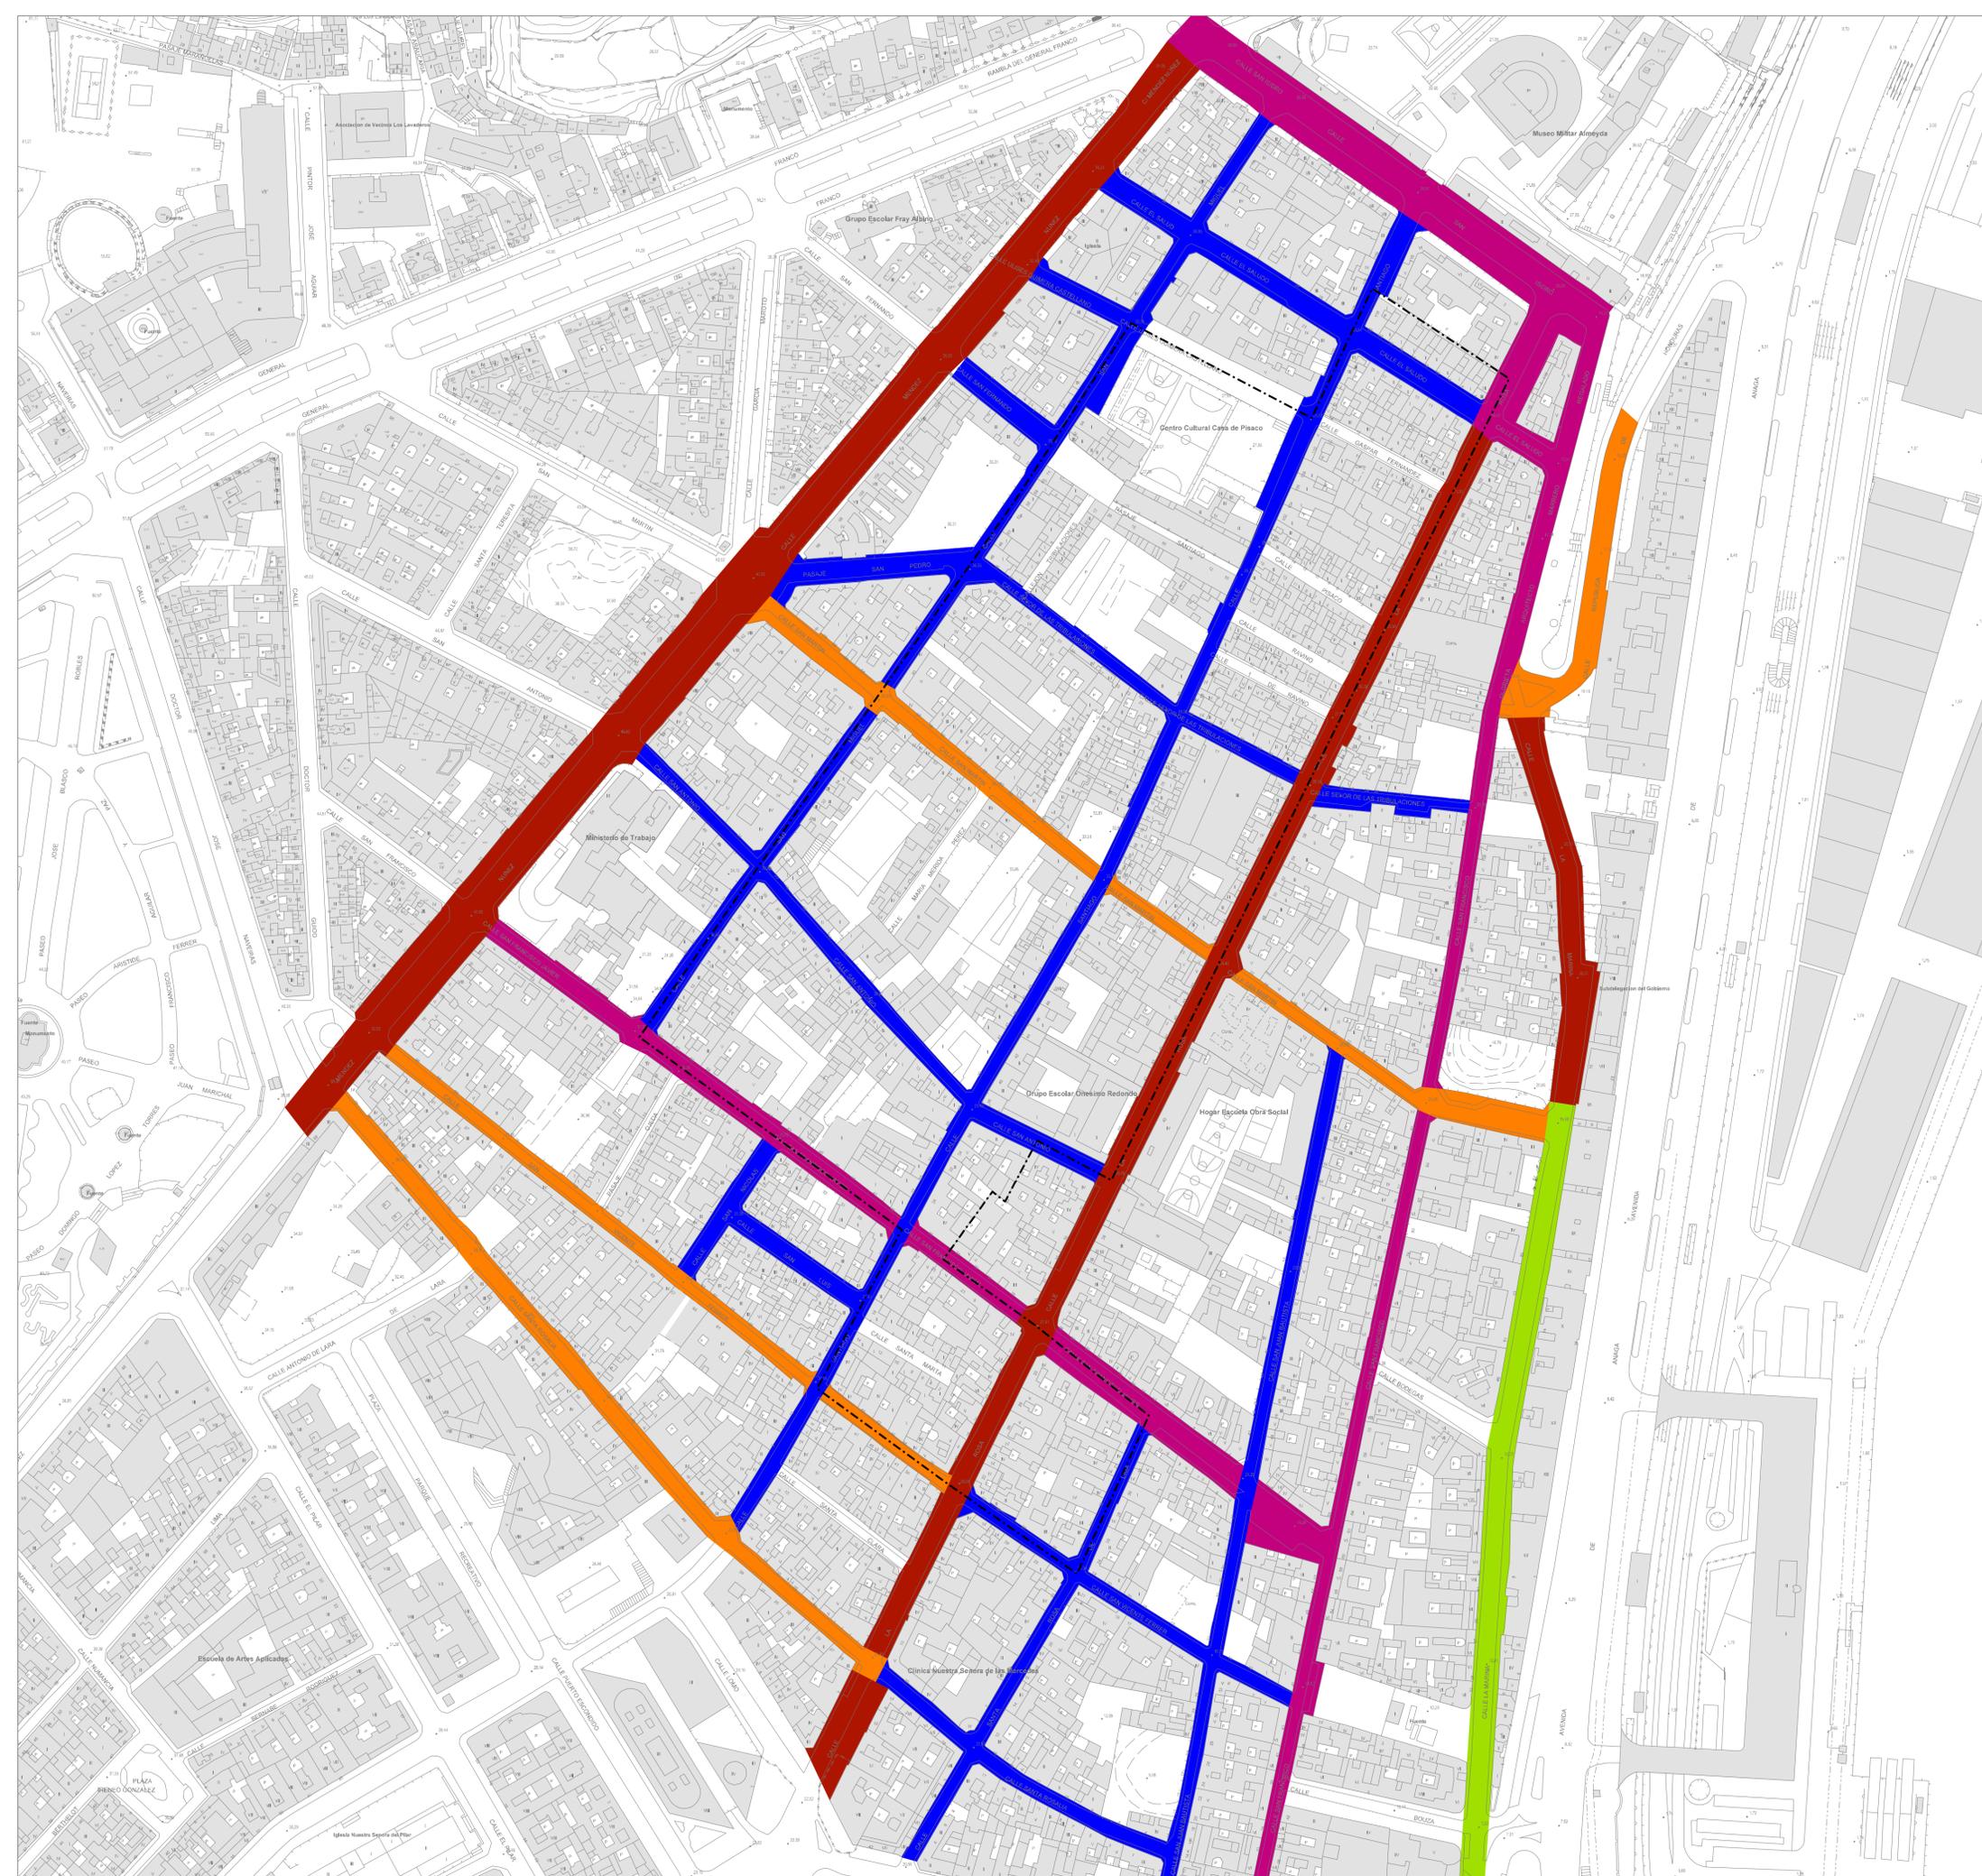

----- ÁMBITO DEL CONJUNTO HISTÓRICO "EL TOSCAL"

- Via colectora de alta intensidad
- Via colectora de intensidad media
- Via de entrada preferente
- Via de entrada secundaria
- Vario local

PLAN ESPECIAL DE PROTECCIÓN
"EL TOSCAL"

DOCUMENTO DE ABRIL 2017

PLANO: **PARTE A : MOVILIDAD**
DIAGNÓSTICO
Jerarquía de Vialio Actual

ESCALA:
1:1250


INFORMACIÓN
MOVILIDAD

IM-9

SERVICIO DE PLANEAMIENTO Y GESTIÓN
 ÁREA DE GOBIERNO DE PLANEACIÓN DEL TERRITORIO Y MEDIO AMBIENTE
 GERENCIA MUNICIPAL DE URBANISMO
 EXCMO. AYUNTAMIENTO DE SANTA CRUZ DE TENERIFE

ARCHIVO:

Santa Cruz de Tenerife
AYUNTAMIENTO

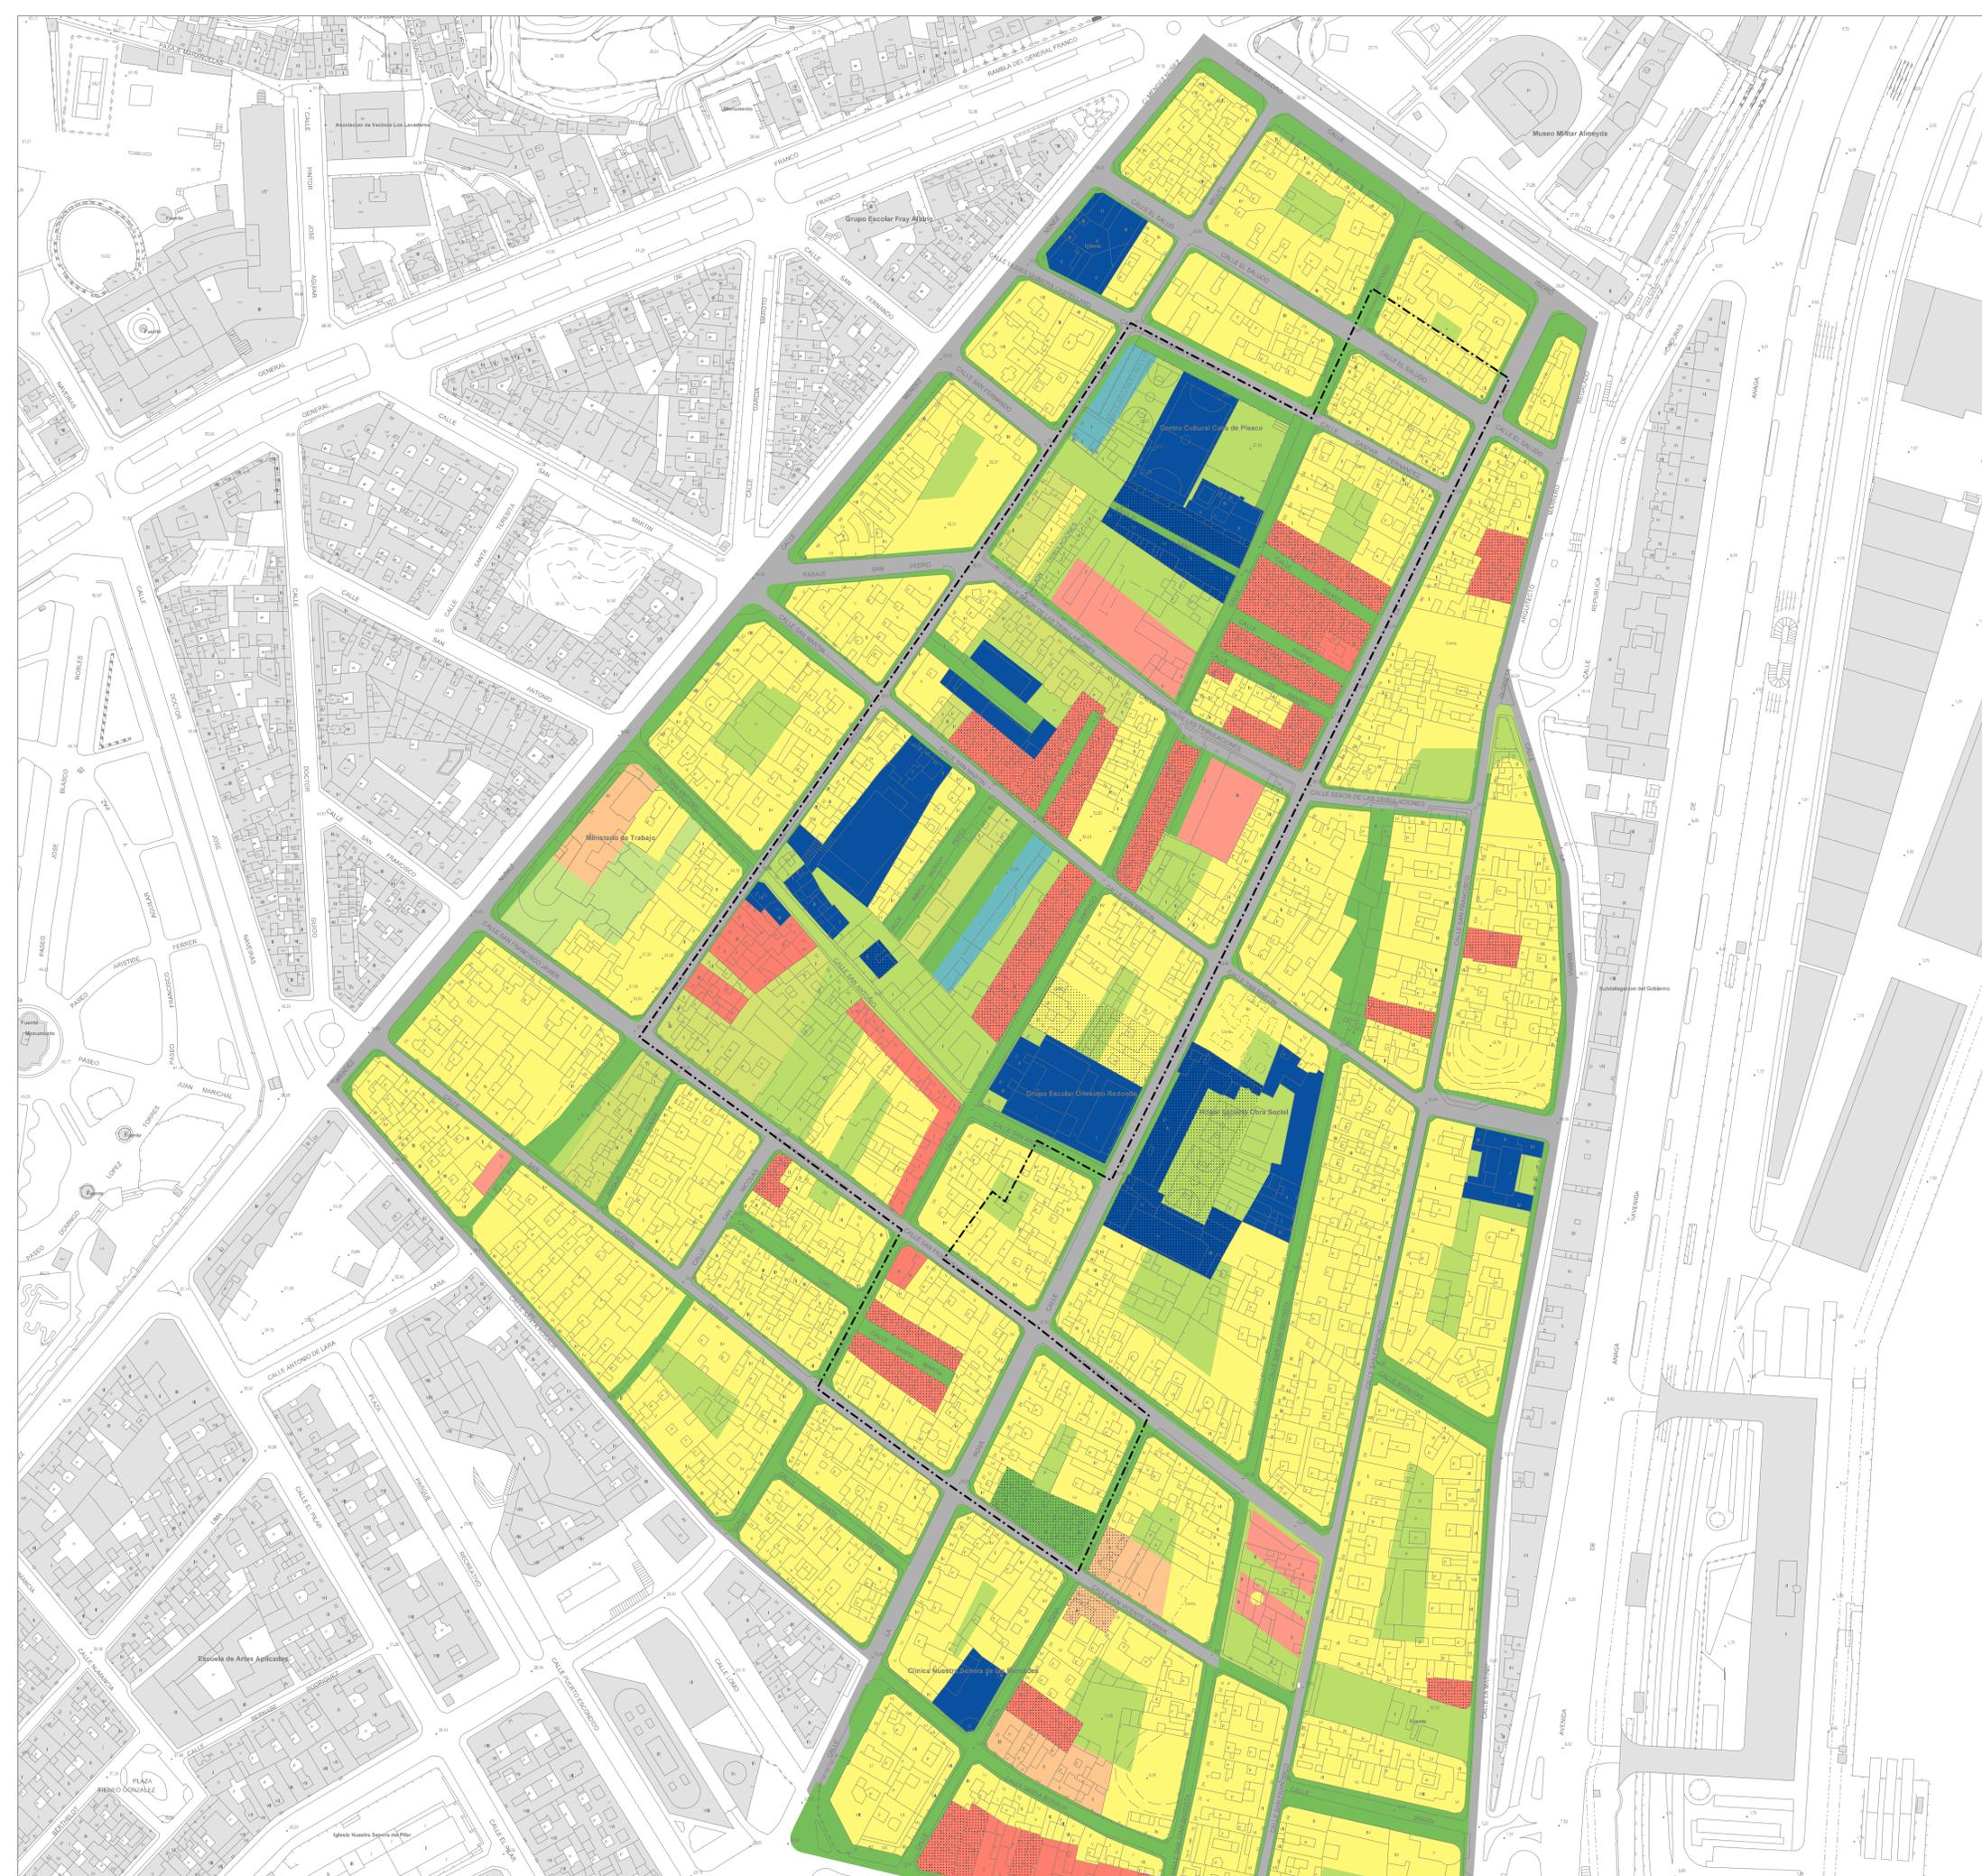

----- ÁMBITO DEL CONJUNTO HISTÓRICO "EL TOSCAL"

- USOS POR MENORZADOS**
- RESIDENCIAL EXCLUSIVO
 - RESIDENCIAL, CARACTERÍSTICO COMPATIBLE TERCIARIO
 - OBLIGATORIEDAD DE COMERCIAL EN PLANTA BAJA BAJA, SEGÚN FICHAS DE ORDENACIÓN
 - TERCIARIO, USO CARACTERÍSTICO COMPATIBLE RESIDENCIAL, SEGÚN FICHAS DE ORDENACIÓN Y CATALOGO
 - USO LIBERIZADO, COMPATIBLE, SEGÚN FICHAS DE ORDENACIÓN
 - DOTACIONES Y EQUIPAMIENTOS
 - DOC DOCENTE
 - SAN SANITARIO
 - EQ-1 EQUIPAMIENTO
 - EDIFICIOS MIXTOS DE VIVIENDA PÚBLICA CON DOTACIONAL EN PLANTAS INFERIORES
 - VP ACTUACIÓN DE VIVIENDA PROTEGIDA
 - AP APARCAMIENTO PÚBLICO
 - PUB PROMOCIÓN PÚBLICA
 - PRIV PROMOCIÓN PRIVADA
- ÁREAS DE USO PÚBLICO**
- PLAZAS, ÁREAS AJARDINADAS
 - ÁREAS PEATONALES, ACERAS
 - VIARIO
- ÁREAS LIBRES DE USO PRIVADO**
- PATIOS, JARDINES USO VIVIENDA
 - EDIFICACIÓN CATALOGADA
 - ÁMBITO DE USO POLIVALENTE
 - ÁREA DE MOVIMIENTO DE LA EDIFICACIÓN

DOCUMENTO DE ABRIL 2017

PLANO:

**PARTE A : MOVILIDAD
PRONÓSTICO**
Situación futura: Localización de usos

ESCALA:
1:1250

SERVICIO DE PLANEAMIENTO Y GESTIÓN
ÁREA DE GOBIERNO DE PLANEACIÓN DEL TERRITORIO Y MEDIO AMBIENTE
GERENCIA MUNICIPAL DE URBANISMO
EXCMO. AYUNTAMIENTO DE SANTA CRUZ DE TENERIFE

ARCHIVO:

**PLAN ESPECIAL DE PROTECCIÓN
"EL TOSCAL"**

**INFORMACIÓN
MOVILIDAD**

IM-10





----- ÁMBITO DEL CONJUNTO HISTÓRICO "EL TOSCAL"

- Aparcamientos
- Garajes
- Restricciones horarias en días laborales (entre 7H y 20h)
- Plazas reservadas en diferentes usos
- Plazas para minusválidos
- No aparcarse de 07h a 18h
- Estacionamiento para minusválidos
De lunes a viernes de 8h a 15h (Max. 30min)

DOCUMENTO DE ABRIL 2017

PLANO: **PARTE A : MOVILIDAD**
APARCAMIENTOS: SITUACIÓN ACTUAL
Intervalo de Aparcamientos

ESCALA:
1/1250

SERVICIO DE PLANEAMIENTO Y GESTIÓN
ÁREA DE GOBIERNO DE PLANEACIÓN DEL TERRITORIO Y MEDIO AMBIENTE
GERENCIA MUNICIPAL DE URBANISMO
EXCMO. AYUNTAMIENTO DE SANTA CRUZ DE TENERIFE


ARCHIVO:

PLAN ESPECIAL DE PROTECCIÓN
"EL TOSCAL"


INFORMACIÓN MOVILIDAD

IM-11




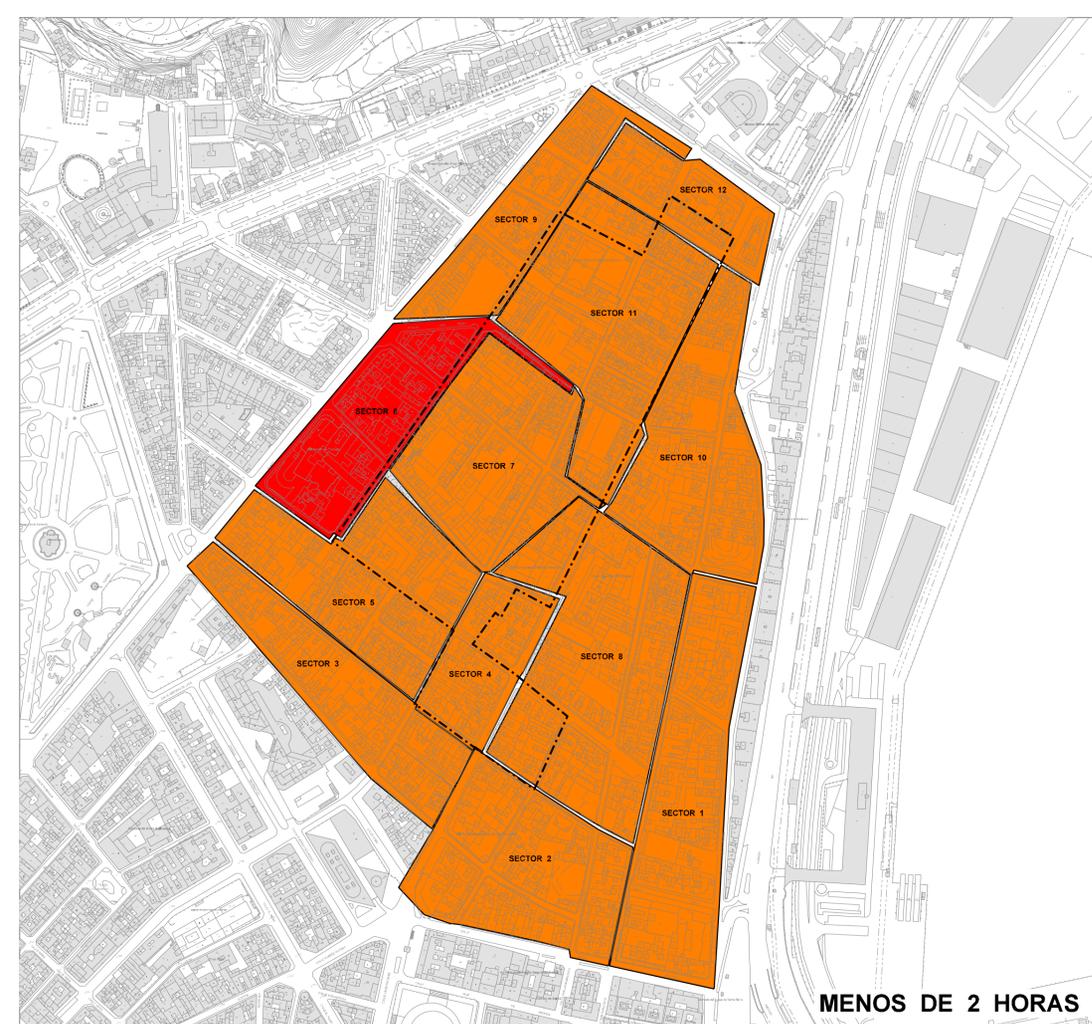


MENOS DE 2 HORAS

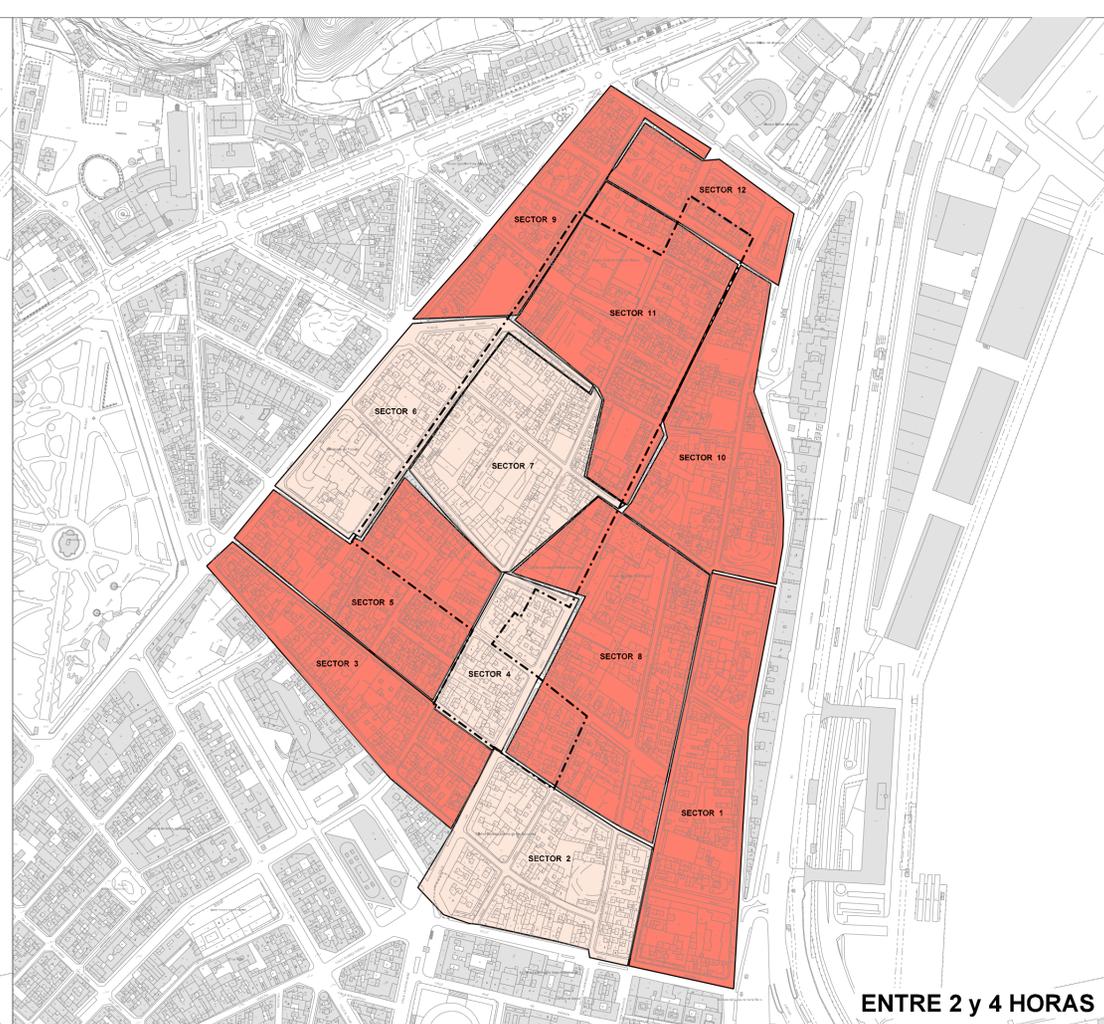

ENTRE 2 y 4 HORAS

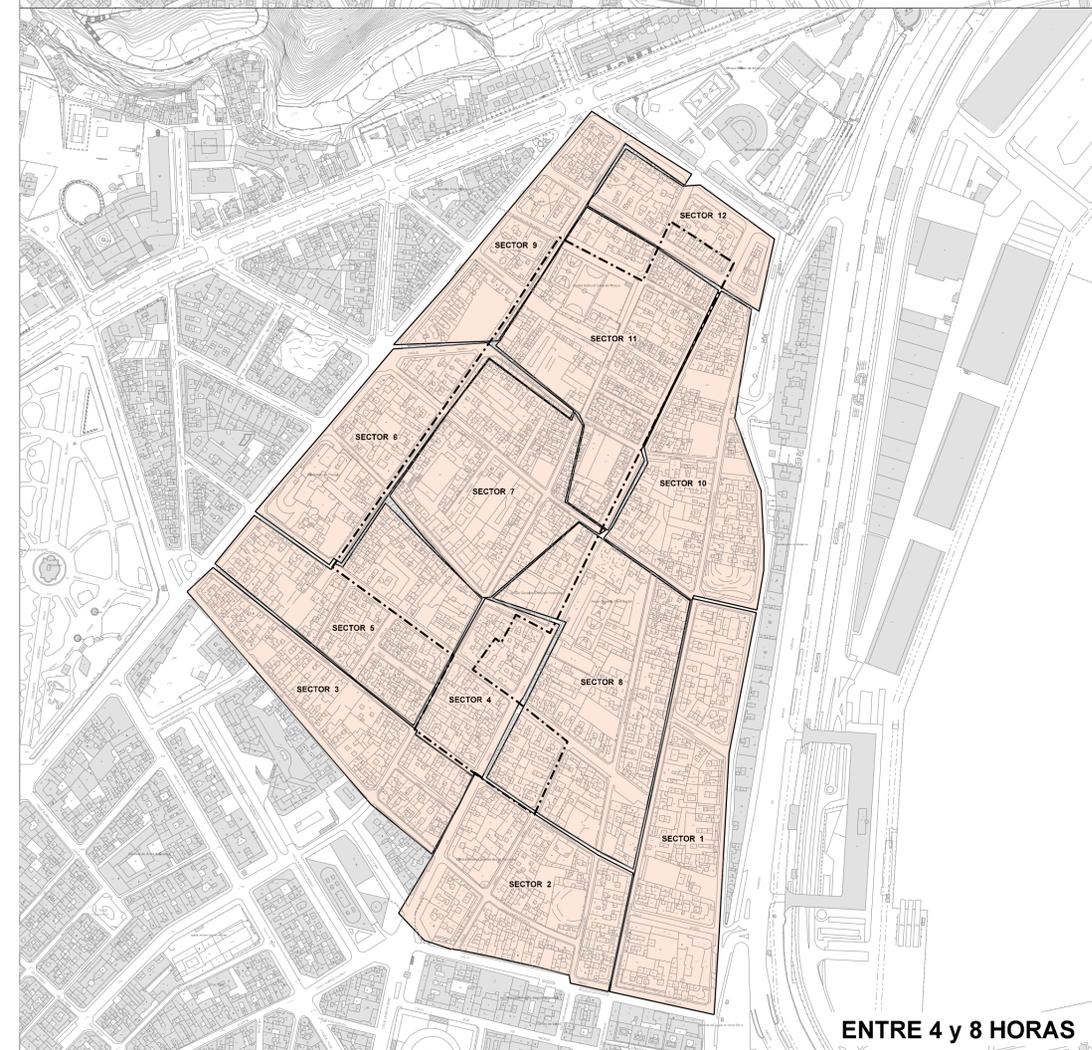

ENTRE 4 y 8 HORAS

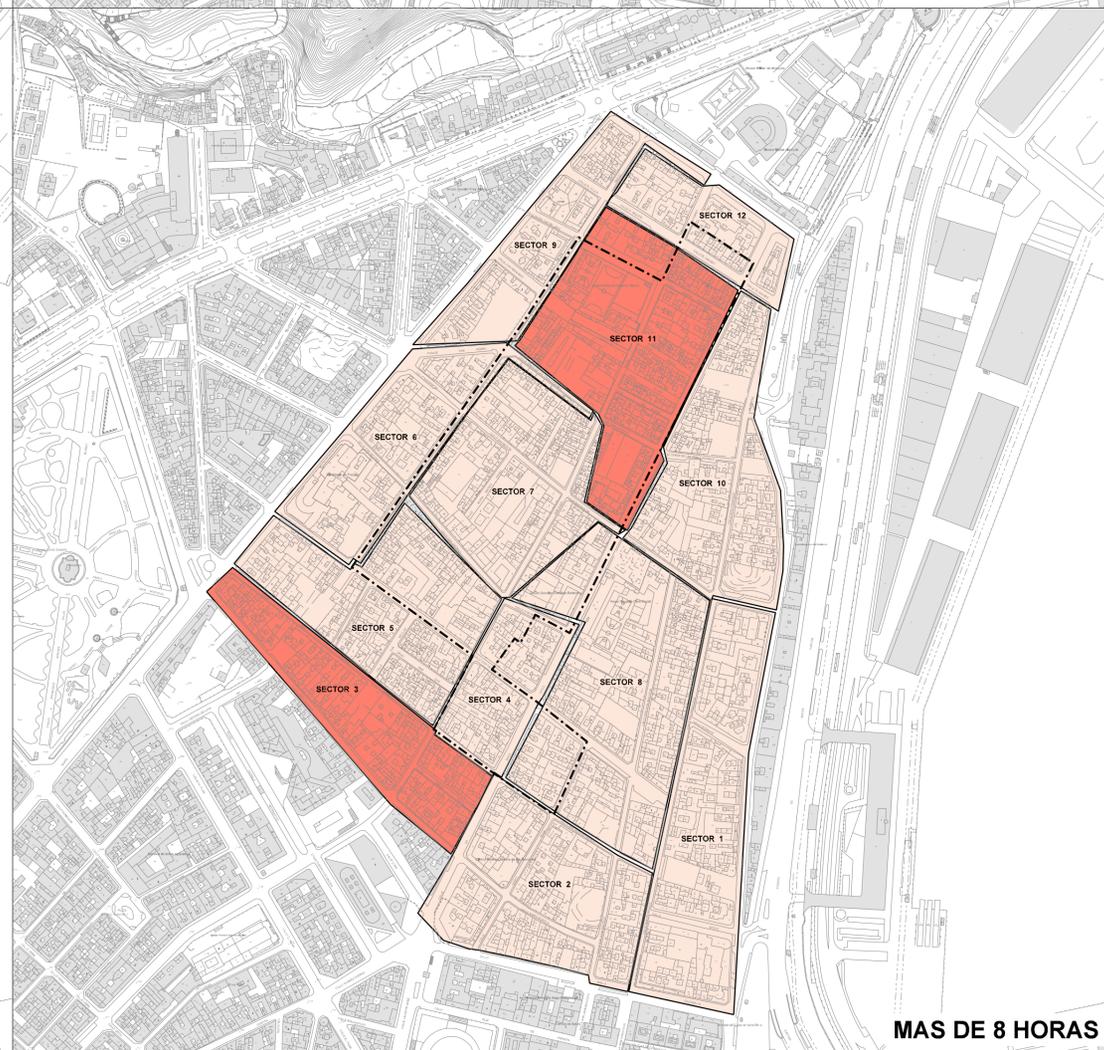

MAS DE 8 HORAS

----- ÁMBITO DEL CONJUNTO HISTÓRICO "EL TOSCAL"

- 0% a 19%
- 20% a 39%
- 40% a 59%
- 60% a 79%


DOCUMENTO DE ABRIL 2017

PLANO: **PARTE B : APARCAMIENTO
DIAGNÓSTICO**
Duración del Aparcamiento e Índice de rotación

ESCALA:
13000
IM-12
1 de 2

SERVICIO DE PLANEAMIENTO Y GESTIÓN
ÁREA DE GOBIERNO DE PLANEACIÓN DEL TERRITORIO Y MEDIO AMBIENTE
GERENCIA MUNICIPAL DE URBANISMO
EXCMO. AYUNTAMIENTO DE SANTA CRUZ DE TENERIFE

ARCHIVO:

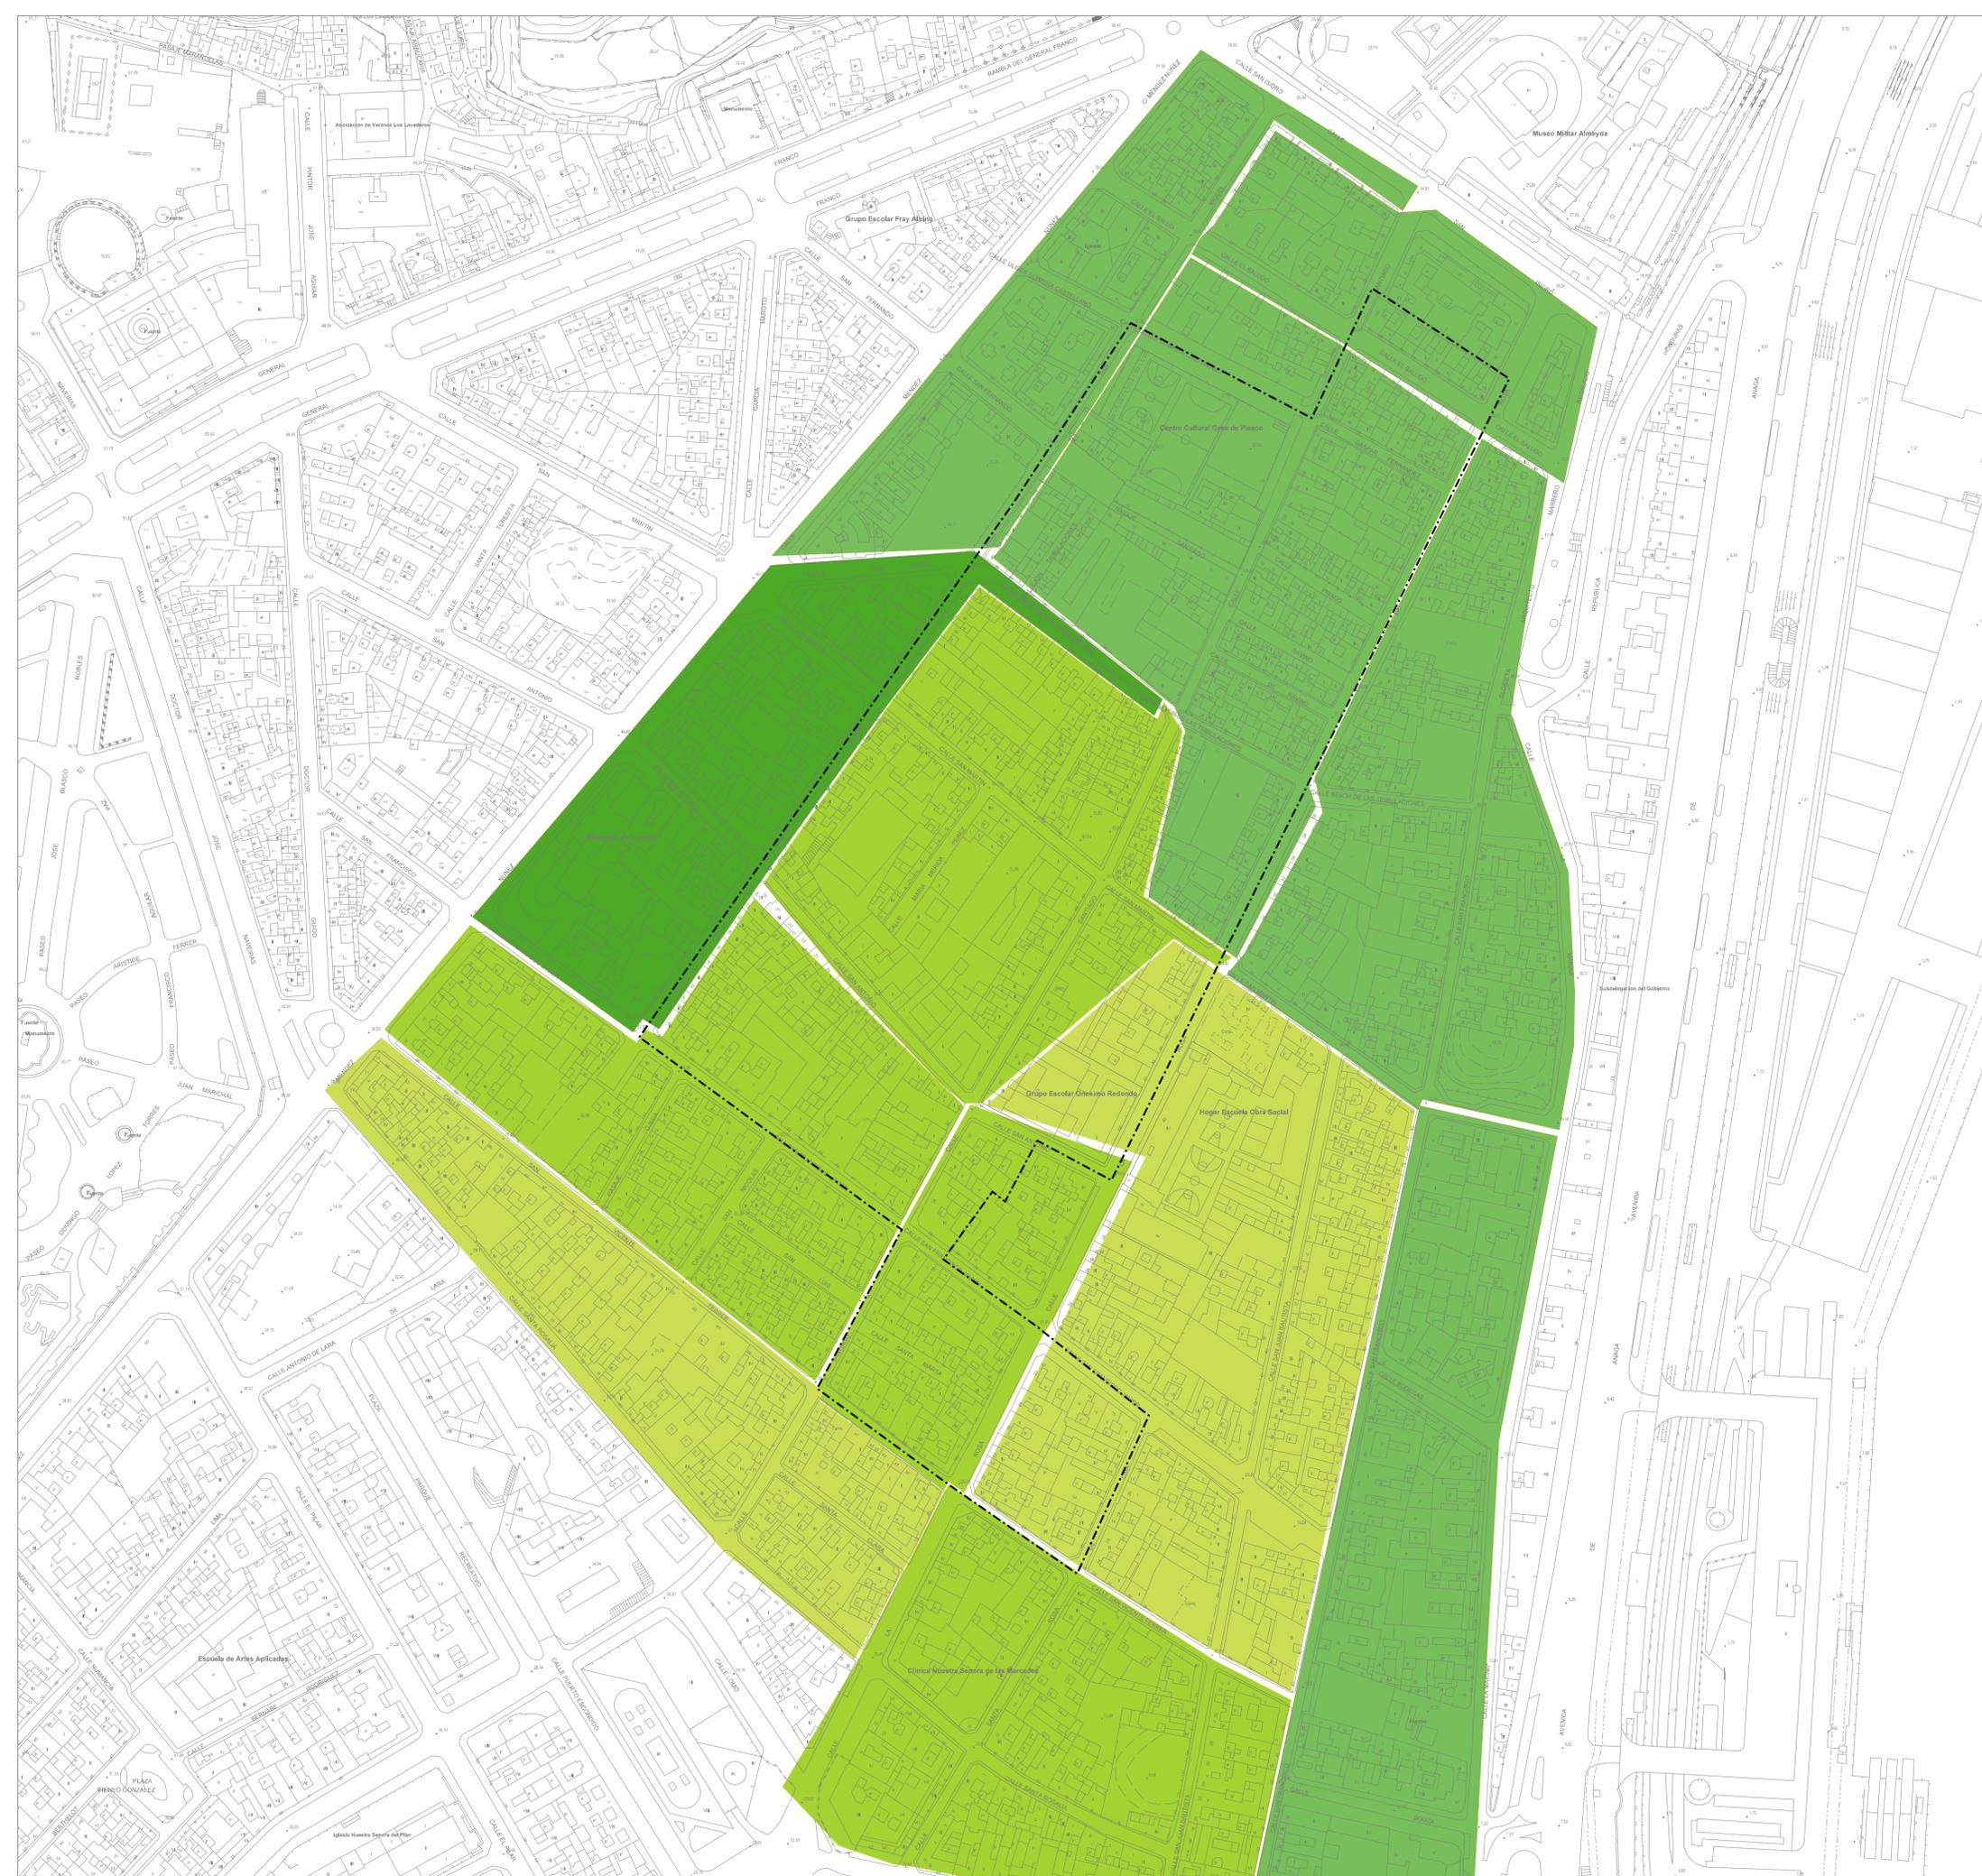

----- ÁMBITO DEL CONJUNTO HISTÓRICO "EL TOSCAL"

- 3 a 3,5 (Horas aforadas / Duración media de estacionamiento)
- 3,5 a 4 (Horas aforadas / Duración media de estacionamiento)
- 4 a 4,5 (Horas aforadas / Duración media de estacionamiento)
- 4,5 a 5 (Horas aforadas / Duración media de estacionamiento)

DOCUMENTO DE ABRIL 2017


PLANO: **PARTE A : APARCAMIENTO
DIAGNÓSTICO**
Duración de Aparcamientos (Tasas de rotación)

ESCALA:
1/1250

**INFORMACIÓN
MOVILIDAD**
IM-12
2 de 2

SERVICIO DE PLANEAMIENTO Y GESTIÓN
ÁREA DE GOBIERNO DE PLANEACIÓN DEL TERRITORIO Y MEDIO AMBIENTE
GERENCIA MUNICIPAL DE URBANISMO
EXCMO. AYUNTAMIENTO DE SANTA CRUZ DE TENERIFE

ARCHIVO:

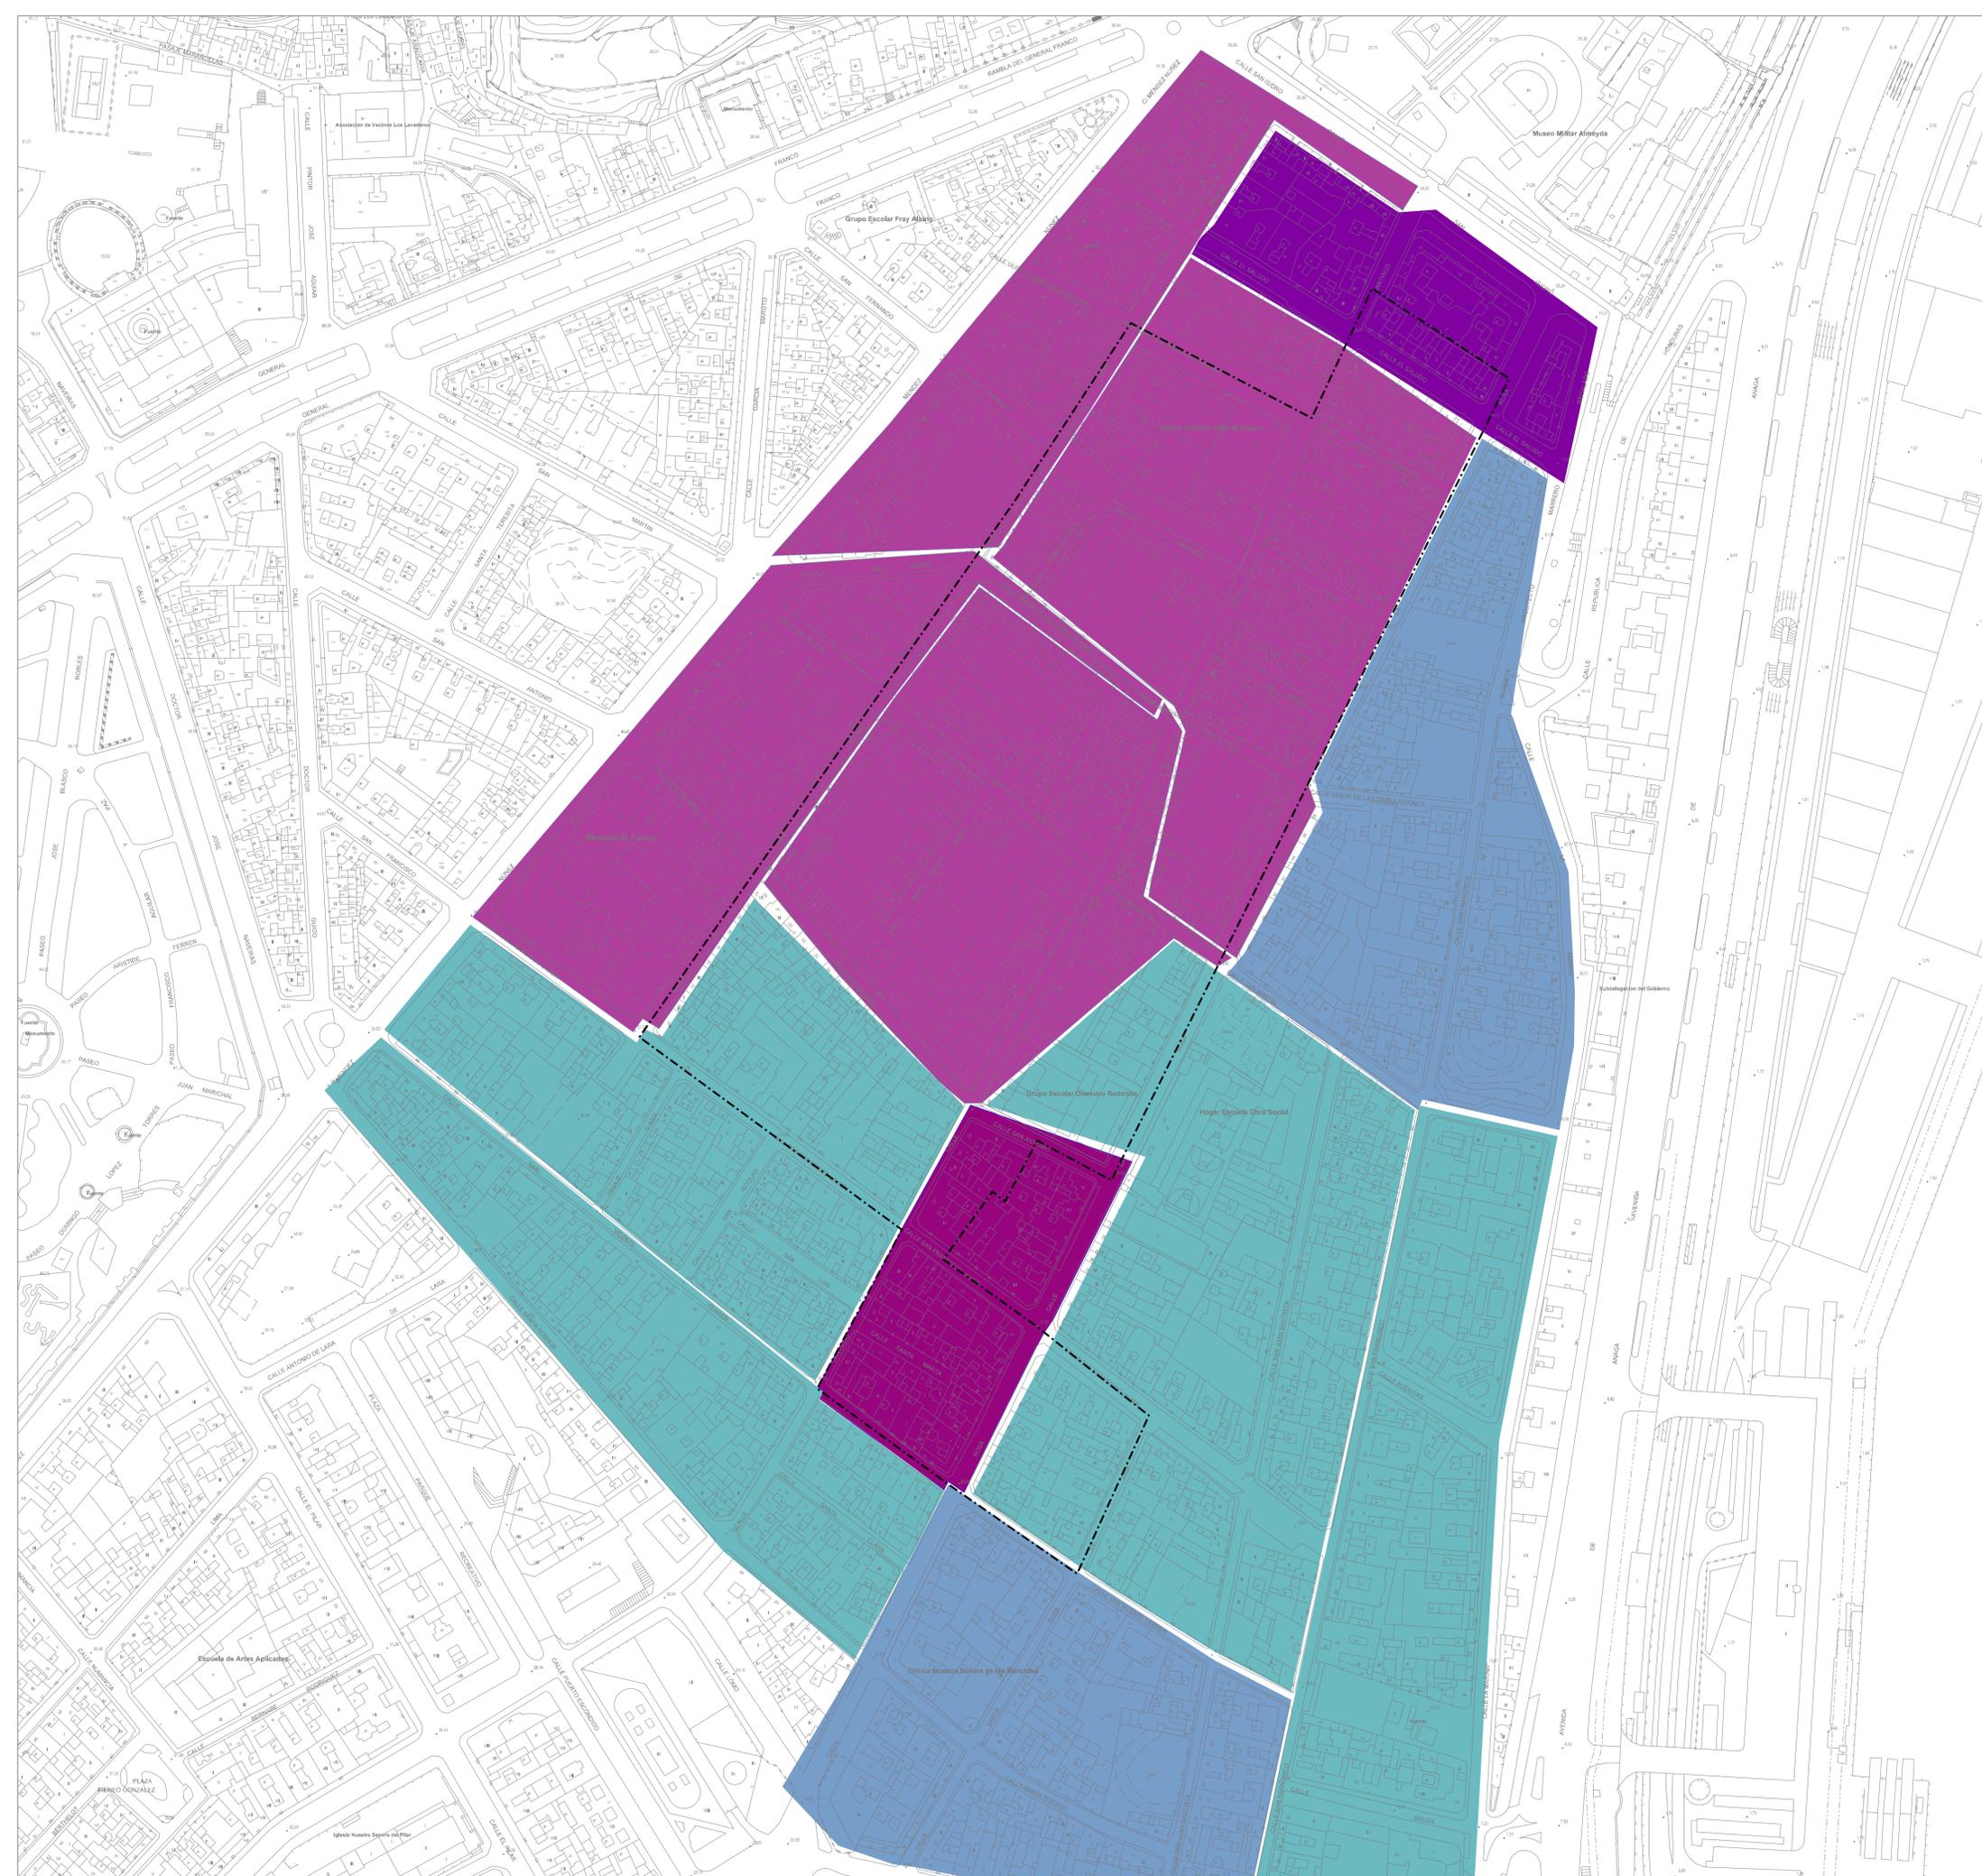

----- ÁMBITO DEL CONJUNTO HISTÓRICO "EL TOSCAL"

- De 10 a 20 plazas/100 viviendas
- De 20 a 30 plazas/100 viviendas
- De 30 a 40 plazas/100 viviendas
- De 40 a 50 plazas/100 viviendas
- De 60 a 70 plazas/100 viviendas

**PLAN ESPECIAL DE PROTECCIÓN
"EL TOSCAL"**

DOCUMENTO DE ABRIL 2017

PLANO: **PARTE A : MOVILIDAD
DIAGNOSTICO
Plazas aparcamientos y viviendas**

ESCALA:
1/1250


SERVICIO DE PLANEAMIENTO Y GESTIÓN
ÁREA DE GOBIERNO DE PLANEACIÓN DEL TERRITORIO Y MEDIO AMBIENTE
GERENCIA MUNICIPAL DE URBANISMO
EXCMO. AYUNTAMIENTO DE SANTA CRUZ DE TENERIFE

ARCHIVO:


INFORMACIÓN
MOVILIDAD

IM-14



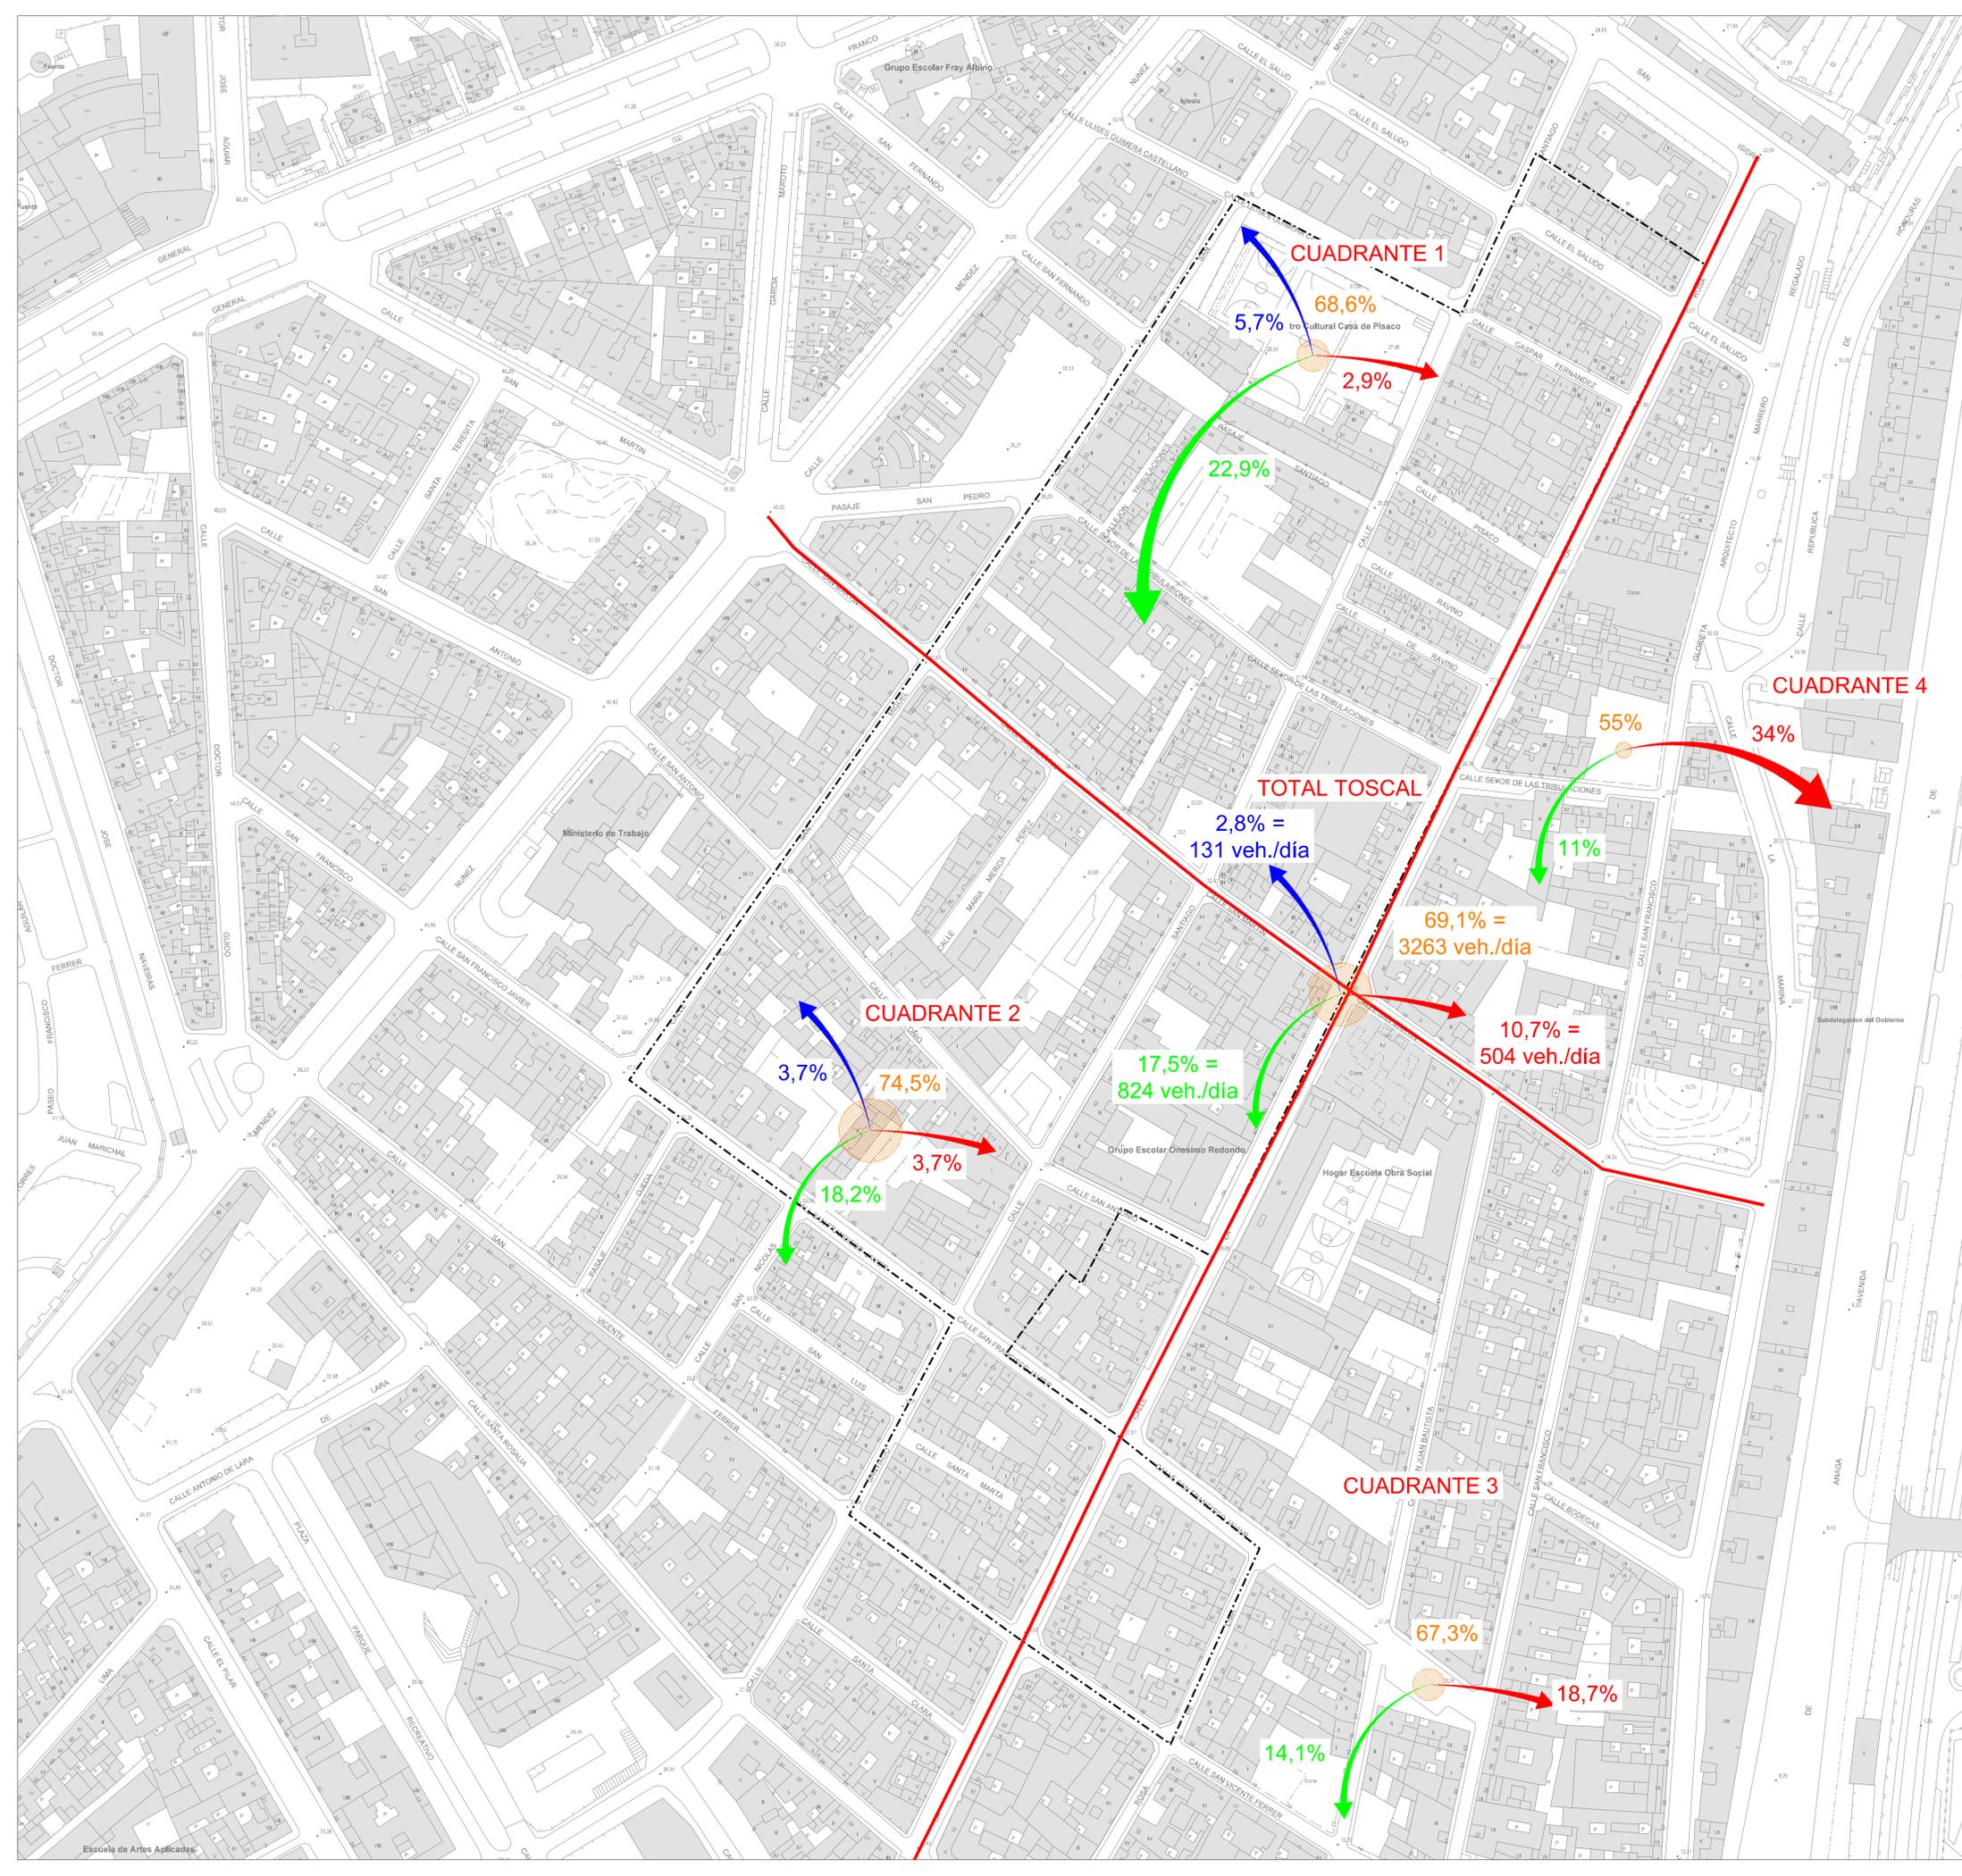

- ÁMBITO DEL CONJUNTO HISTÓRICO "EL TOSCAL"
- ➡ ZONA NORTE
- ➡ ZONA SUR
- ➡ ZONA CENTRO
- ZONA EL TOSCAL

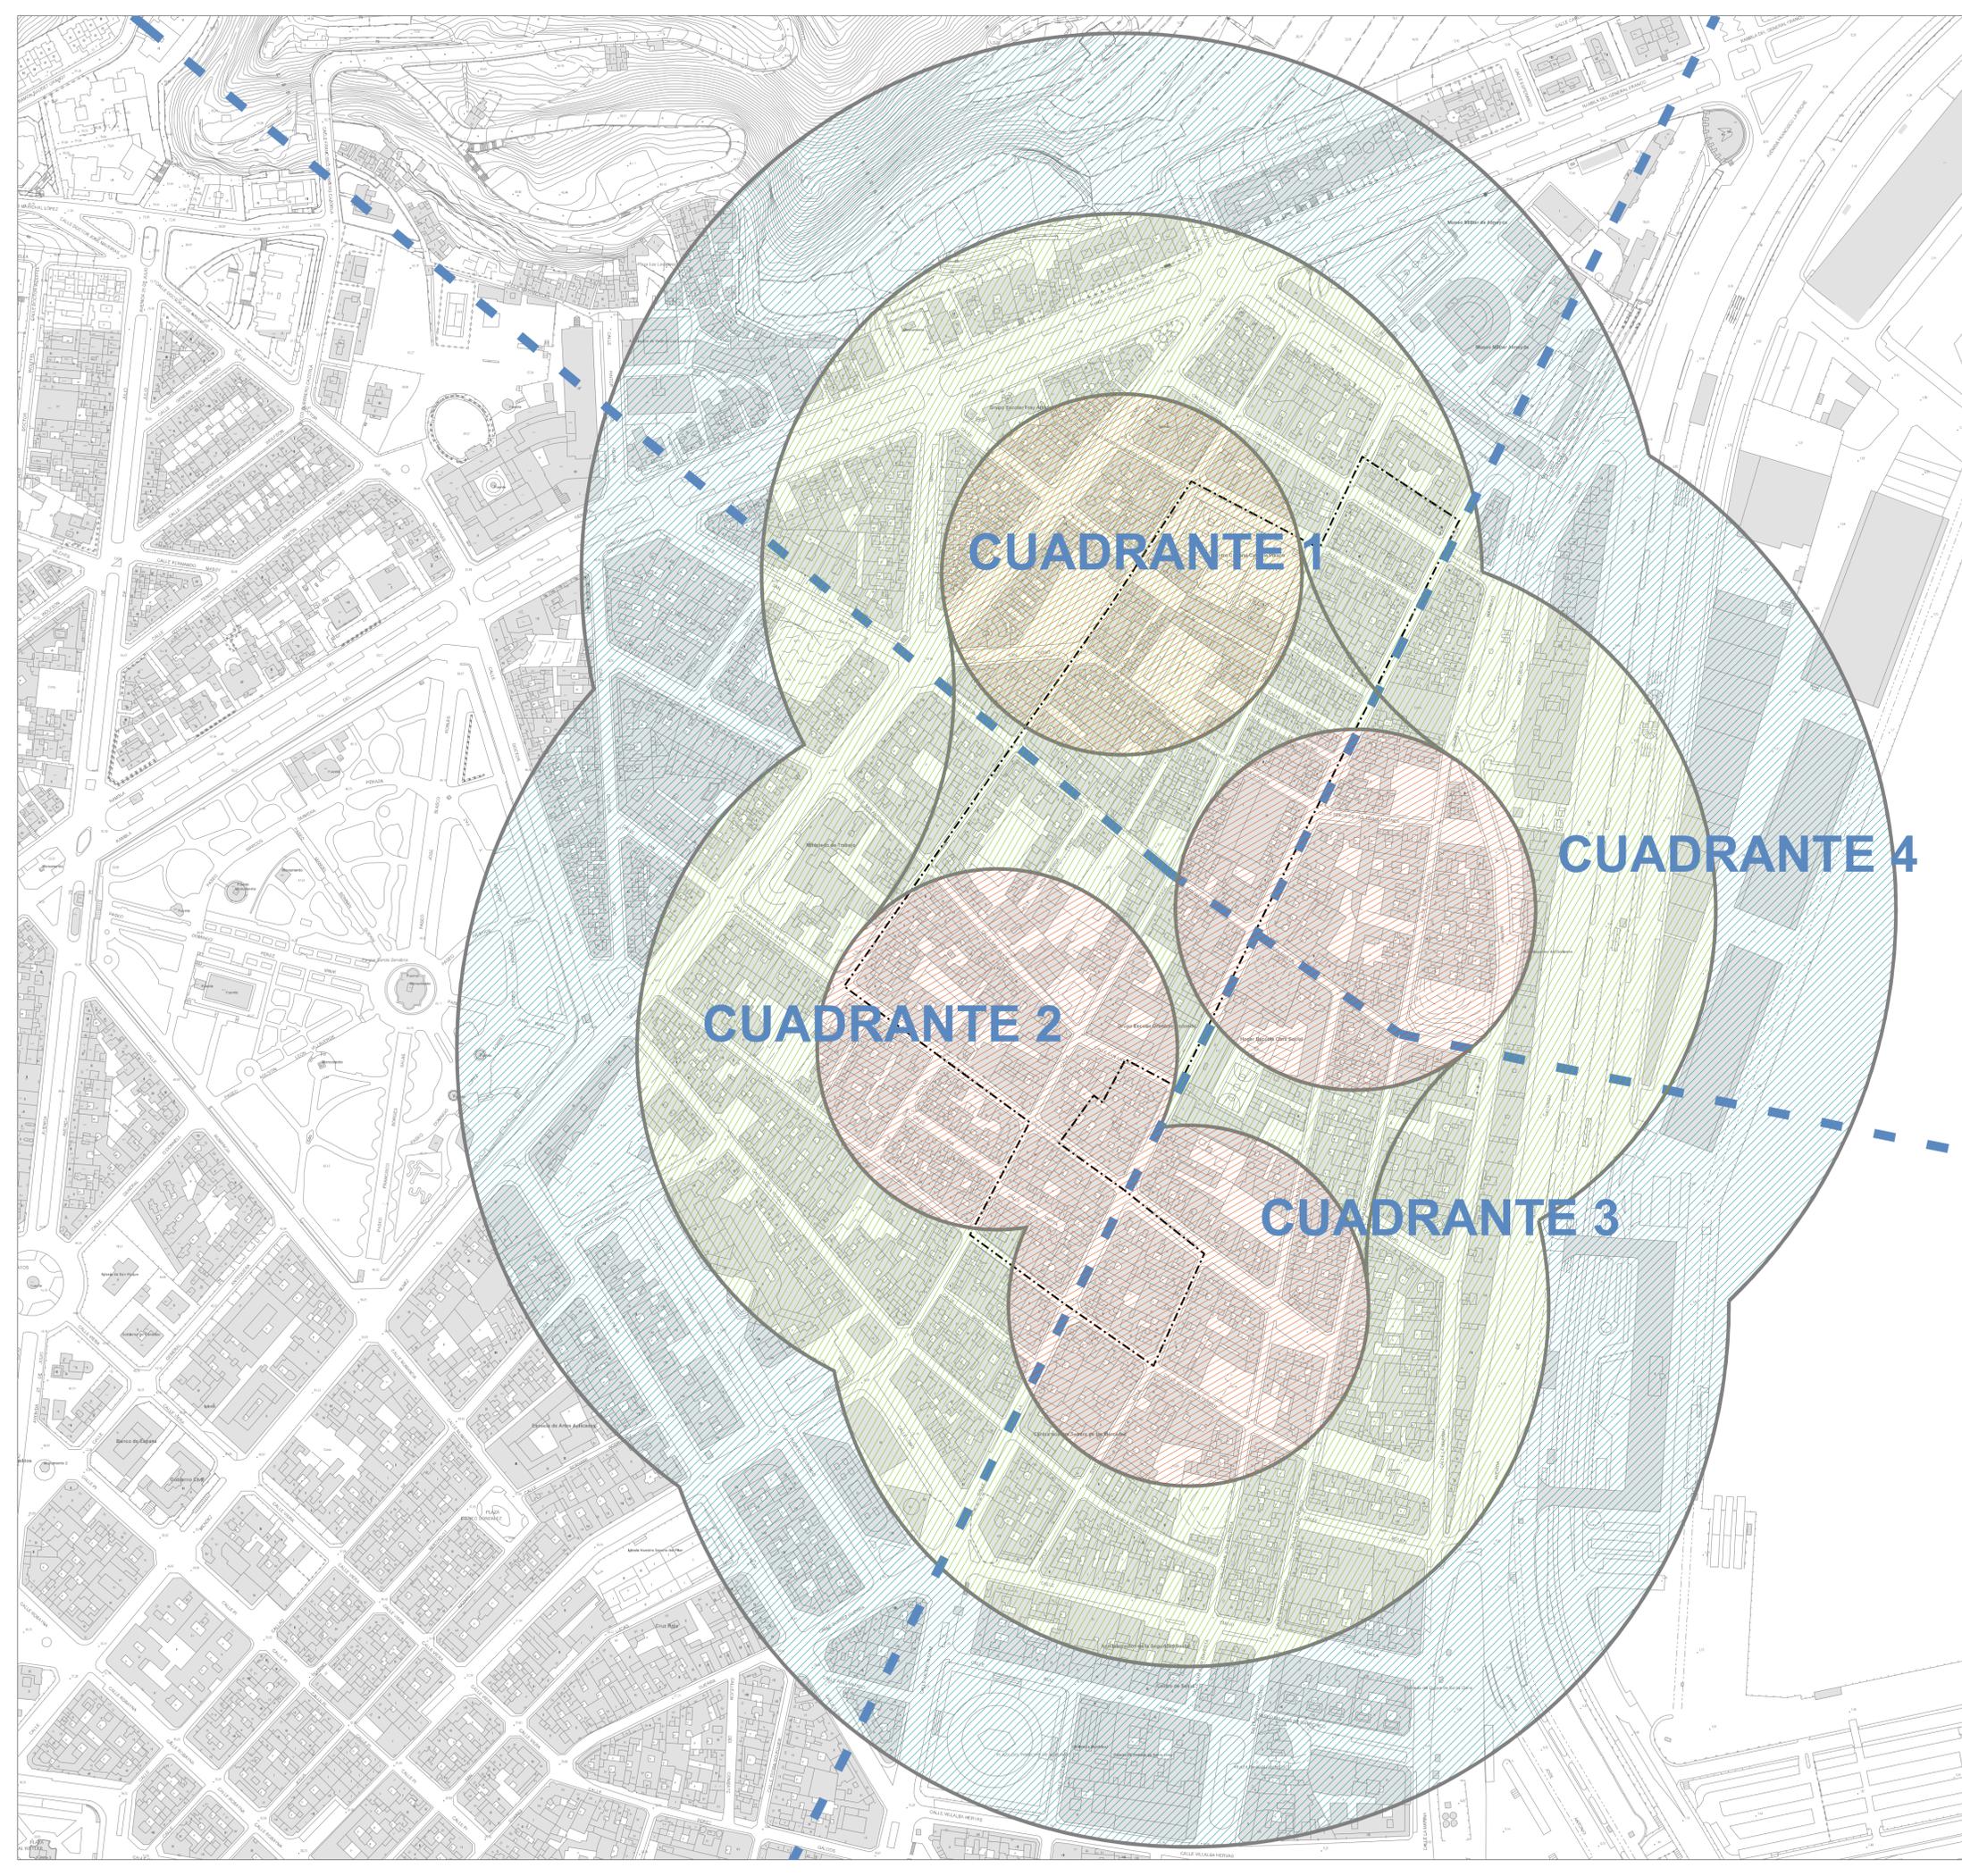

----- ÁMBITO DEL CONJUNTO HISTÓRICO "EL TOSCAL"

 RADIO DE 0 A 100 METROS

 RADIO DE 100 A 200 METROS

 RADIO DE 200 A 300 METROS

--- LIMITE DE CUADRANTE

DISTANCIAS MEDIAS DE RECORRIDO A PIE DE APARCAMIENTOS		
	Total en %	Vehiculos/dia
Distancias en un radio de 100 metros	68,80%	3249
Distancias en un radio de 100 a 200 metros	15,00%	709
Distancias en un radio de 200 a 300 metros	10,60%	503
Distancias de radio mayor 300 metros	5,50%	260

CUADRANTE 1

CUADRANTE 4

CUADRANTE 2

CUADRANTE 3

DOCUMENTO DE ABRIL 2017

PLANO: **PARTE B : APARCAMIENTO
DIAGNÓSTICO**
Distancias medias de recorrido

ESCALA:
1:1750

SERVICIO DE PLANEAMIENTO Y GESTIÓN
ÁREA DE GOBIERNO DE PLANEACIÓN DEL TERRITORIO Y MEDIO AMBIENTE
GERENCIA MUNICIPAL DE URBANISMO
EXCMO. AYUNTAMIENTO DE SANTA CRUZ DE TENERIFE

PLAN ESPECIAL DE PROTECCIÓN
"EL TOSCAL"

INFORMACIÓN
MOVILIDAD

IM-16



ARCHIVO: