

PLAN GENERAL DE ORDENACIÓN URBANÍSTICA

MODIFICACIÓN DEL PGOU-92 Y ADAPTACIÓN BÁSICA AL DL - 1/2000

SANTA CRUZ DE TENERIFE

Texto Refundido Enero 2005

PLANO ORDENACIÓN DETALLADA

Escala: 1/5000

ÁMBITO: Litoral de Anaga


ÁREA: Valleseco

FICHA

LA-0

HOJA

1 de 3

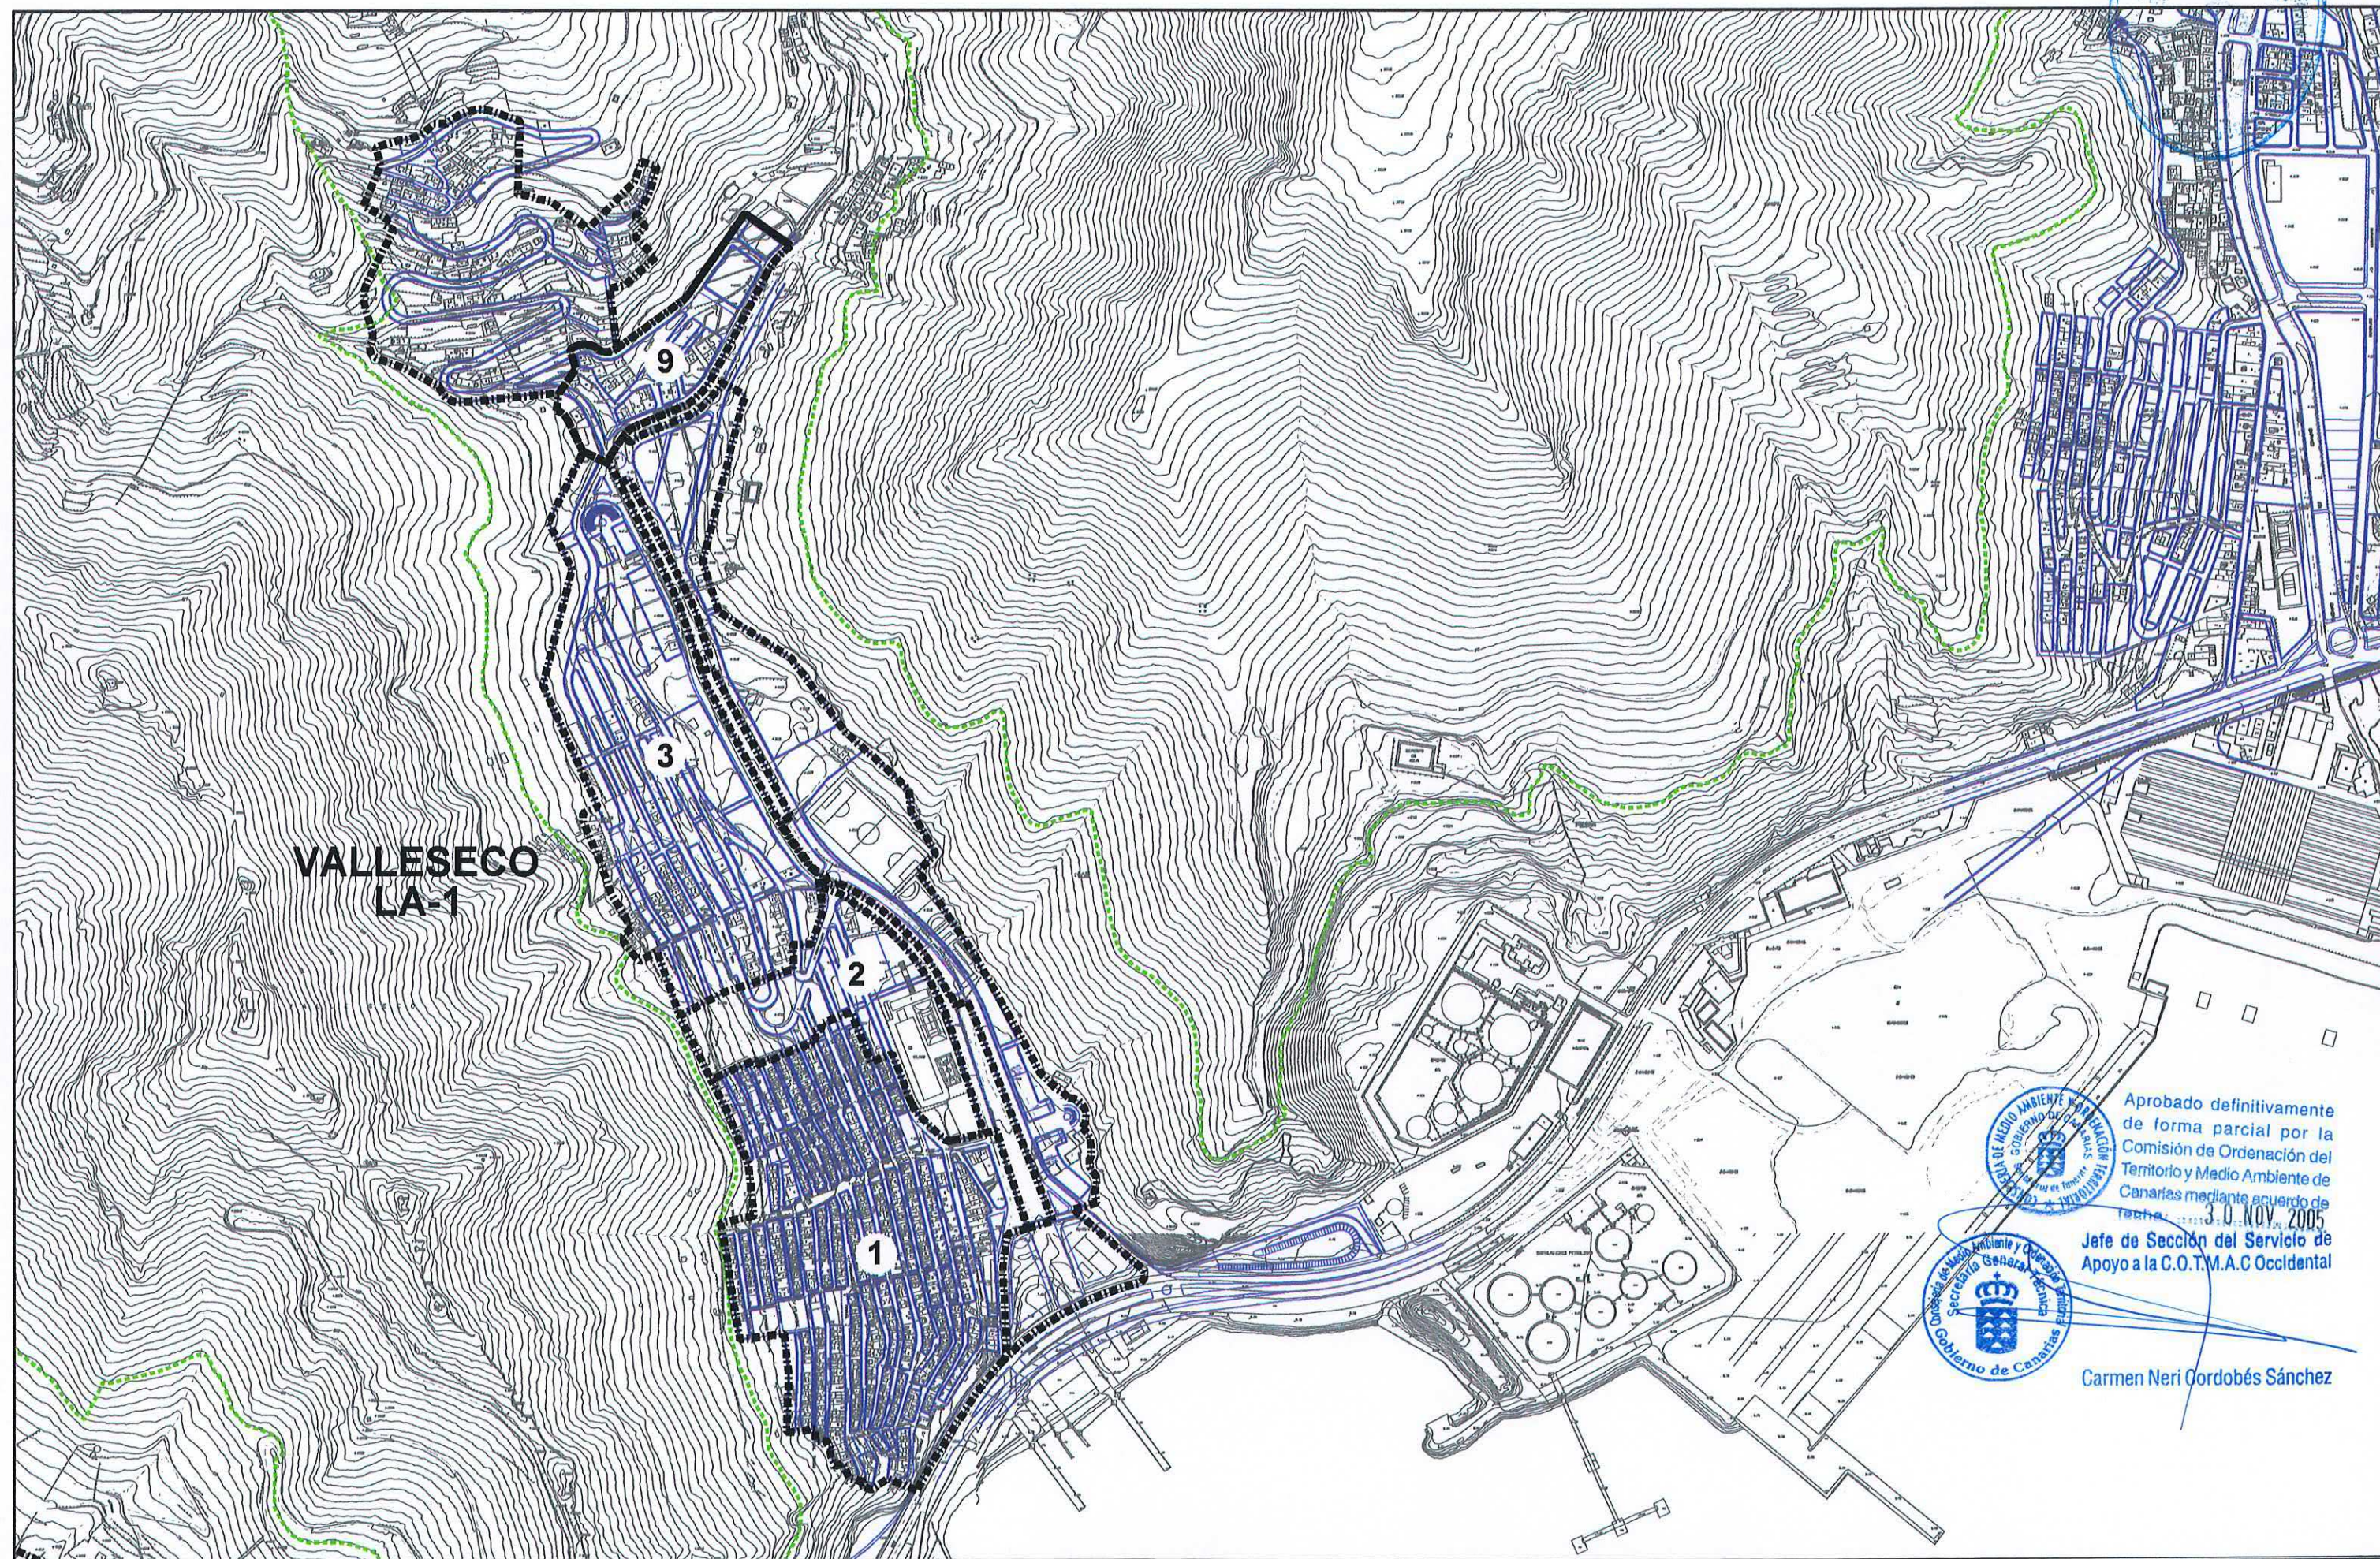

Aprobado definitivamente
de forma parcial por la
Comisión de Ordenación del
Territorio y Medio Ambiente de
Canarias mediante acuerdo de
fecha 30 NOV 2005
Jefe de Sección del Servicio de
Apoyo a la C.O.T.M.A.C Occidental



Carmen Neri Gordobés Sánchez

PLAN GENERAL DE ORDENACIÓN URBANÍSTICA

MODIFICACIÓN DEL PGOU-92 Y ADAPTACIÓN BÁSICA AL DL - 1/2000

SANTA CRUZ DE TENERIFE

Texto Refundido Enero 2005

PLANO ORDENACIÓN DETALLADA

Escala: 1/5000

ÁMBITO: Litoral de Anaga


ÁREA: M^a Jimenez y Cueva Bermeja

FICHA

LA-0

HOJA

2 de 3

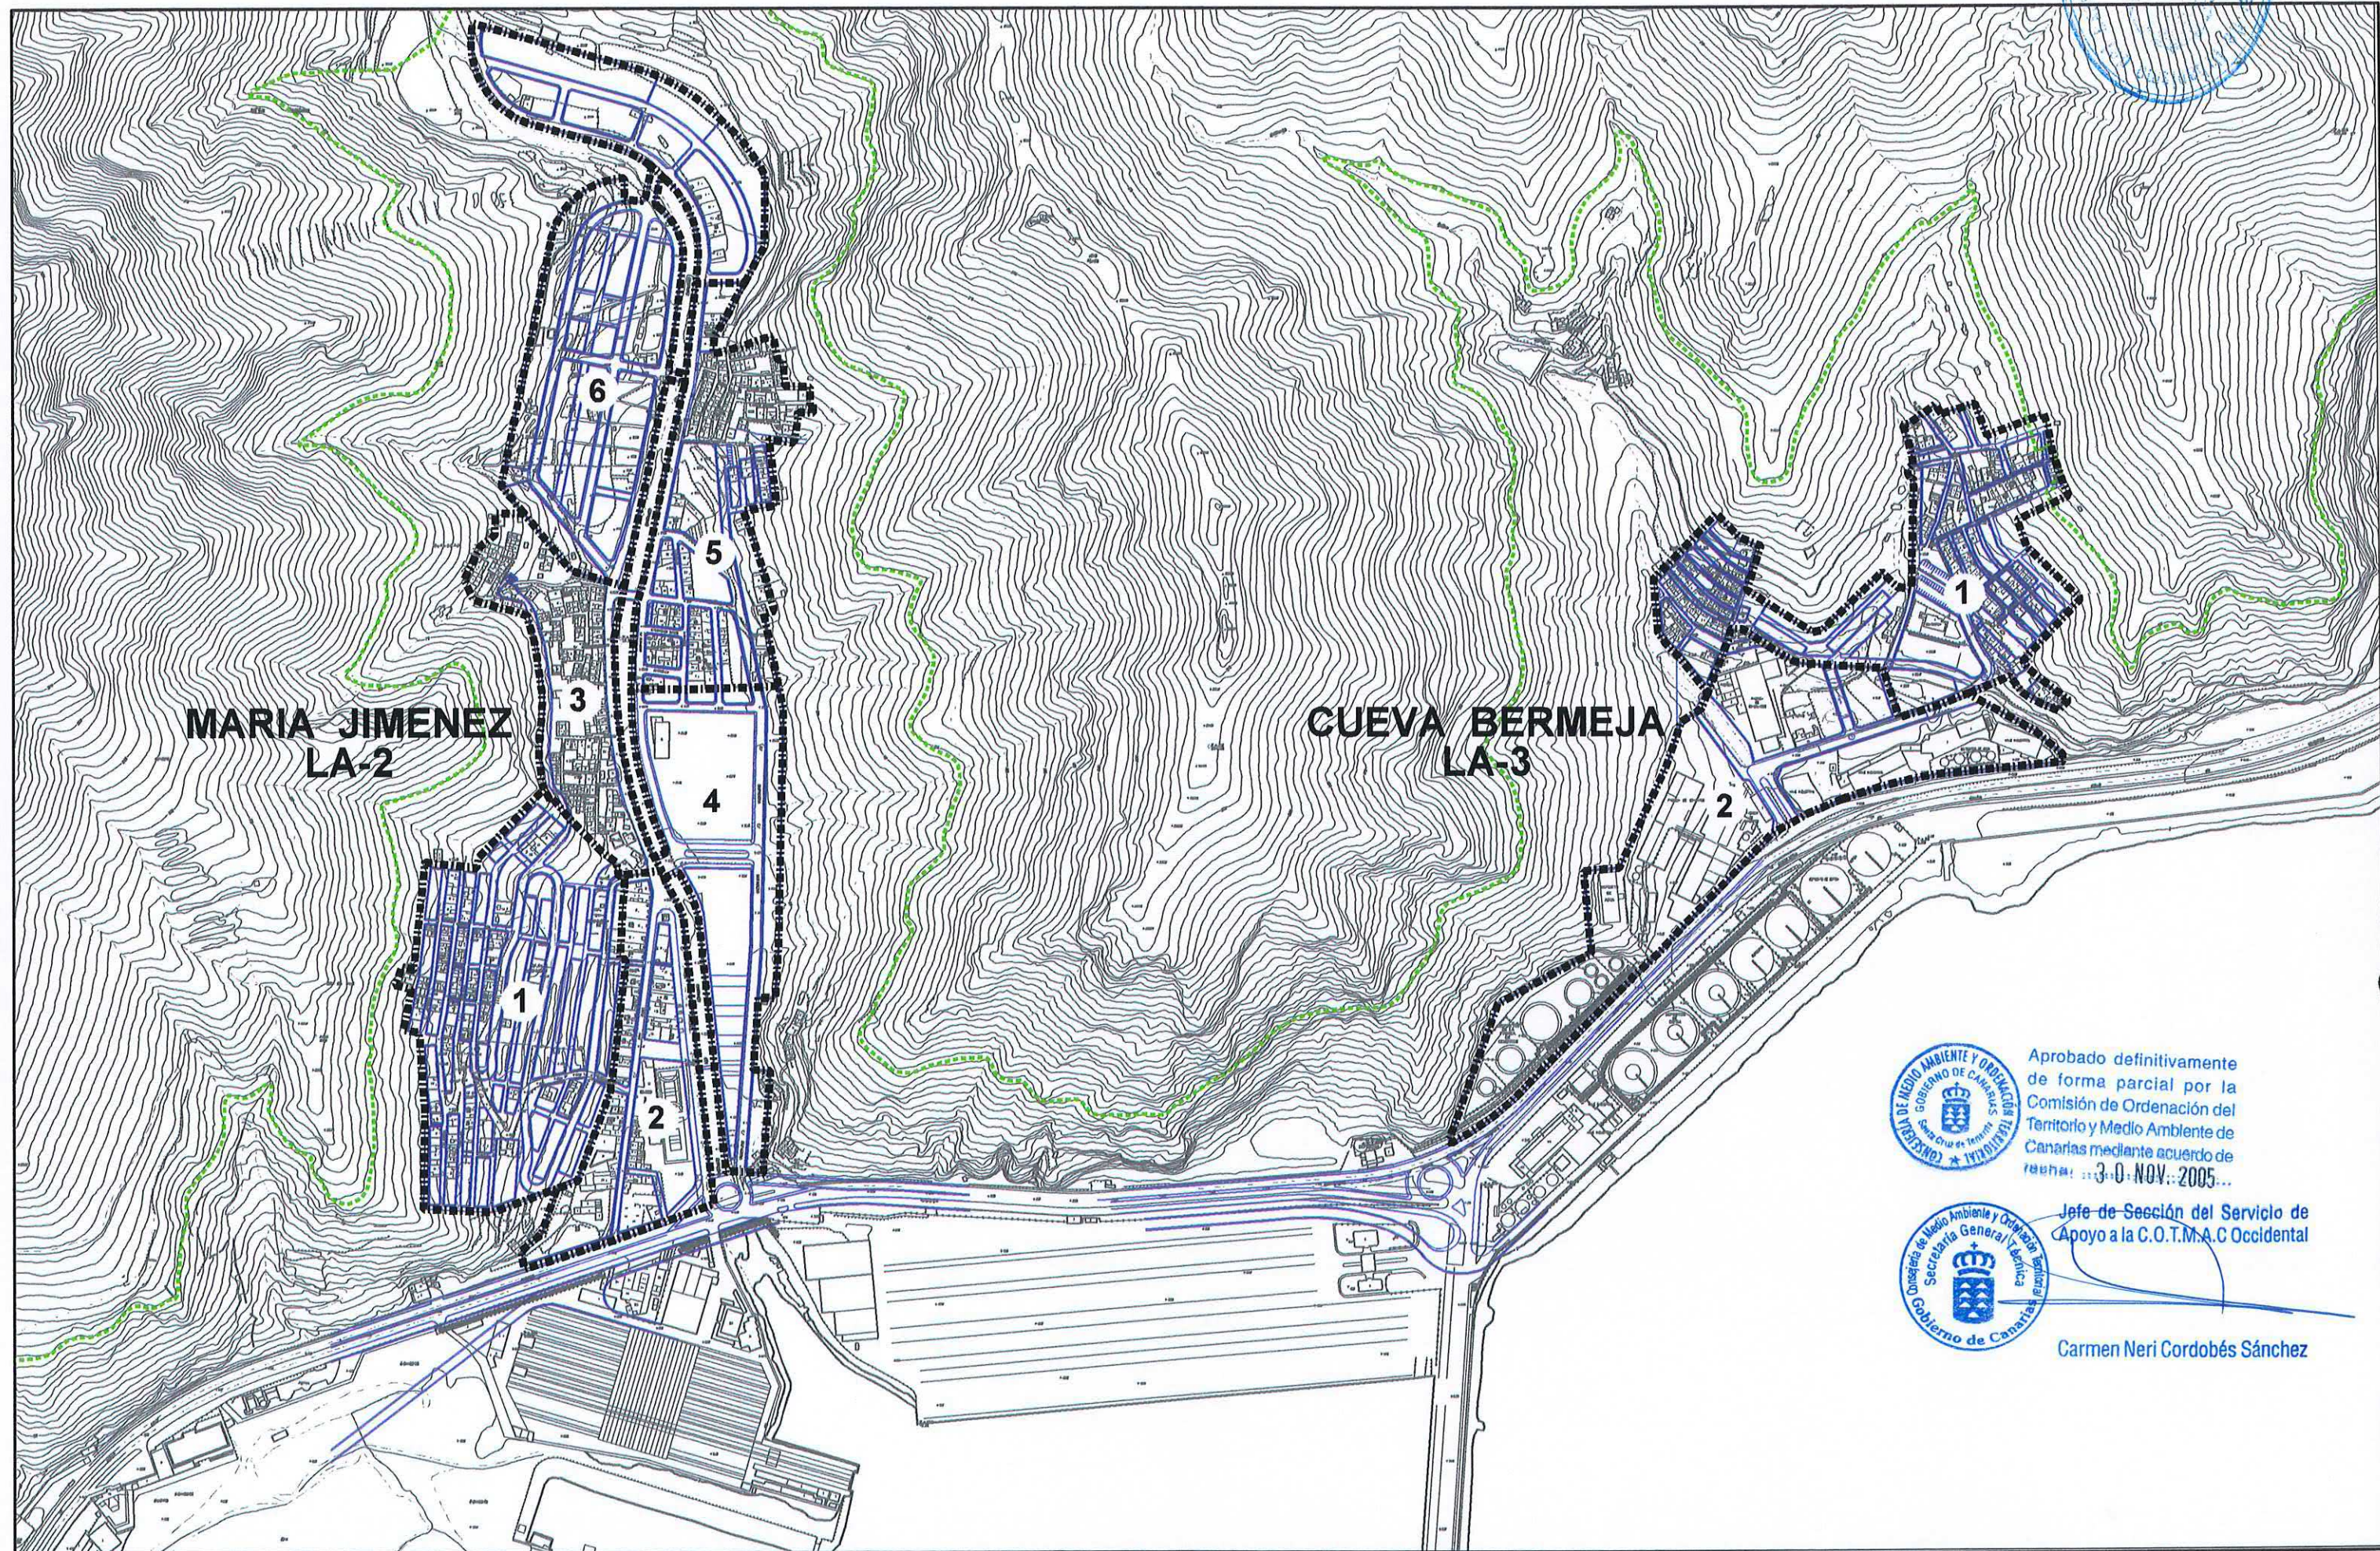

Aprobado definitivamente
de forma parcial por la
Comisión de Ordenación del
Territorio y Medio Ambiente de
Canarias mediante acuerdo de
reunión: 30 NOV 2005...



Jefe de Sección del Servicio de
Apoyo a la C.O.T.M.A.C. Occidental

Carmen Neri Cordobés Sánchez

PLAN GENERAL DE ORDENACIÓN URBANÍSTICA

MODIFICACIÓN DEL PGOU-92 Y ADAPTACIÓN BÁSICA AL DL - 1/2000

SANTA CRUZ DE TENERIFE

Texto Refundido Enero 2005

PLANO ORDENACIÓN DETALLADA

Escala: 1/5000

ÁMBITO: Litoral de Anaga


ÁREA: San Andres y Las Teresitas

FICHA

LA-0

HOJA

3 de 3

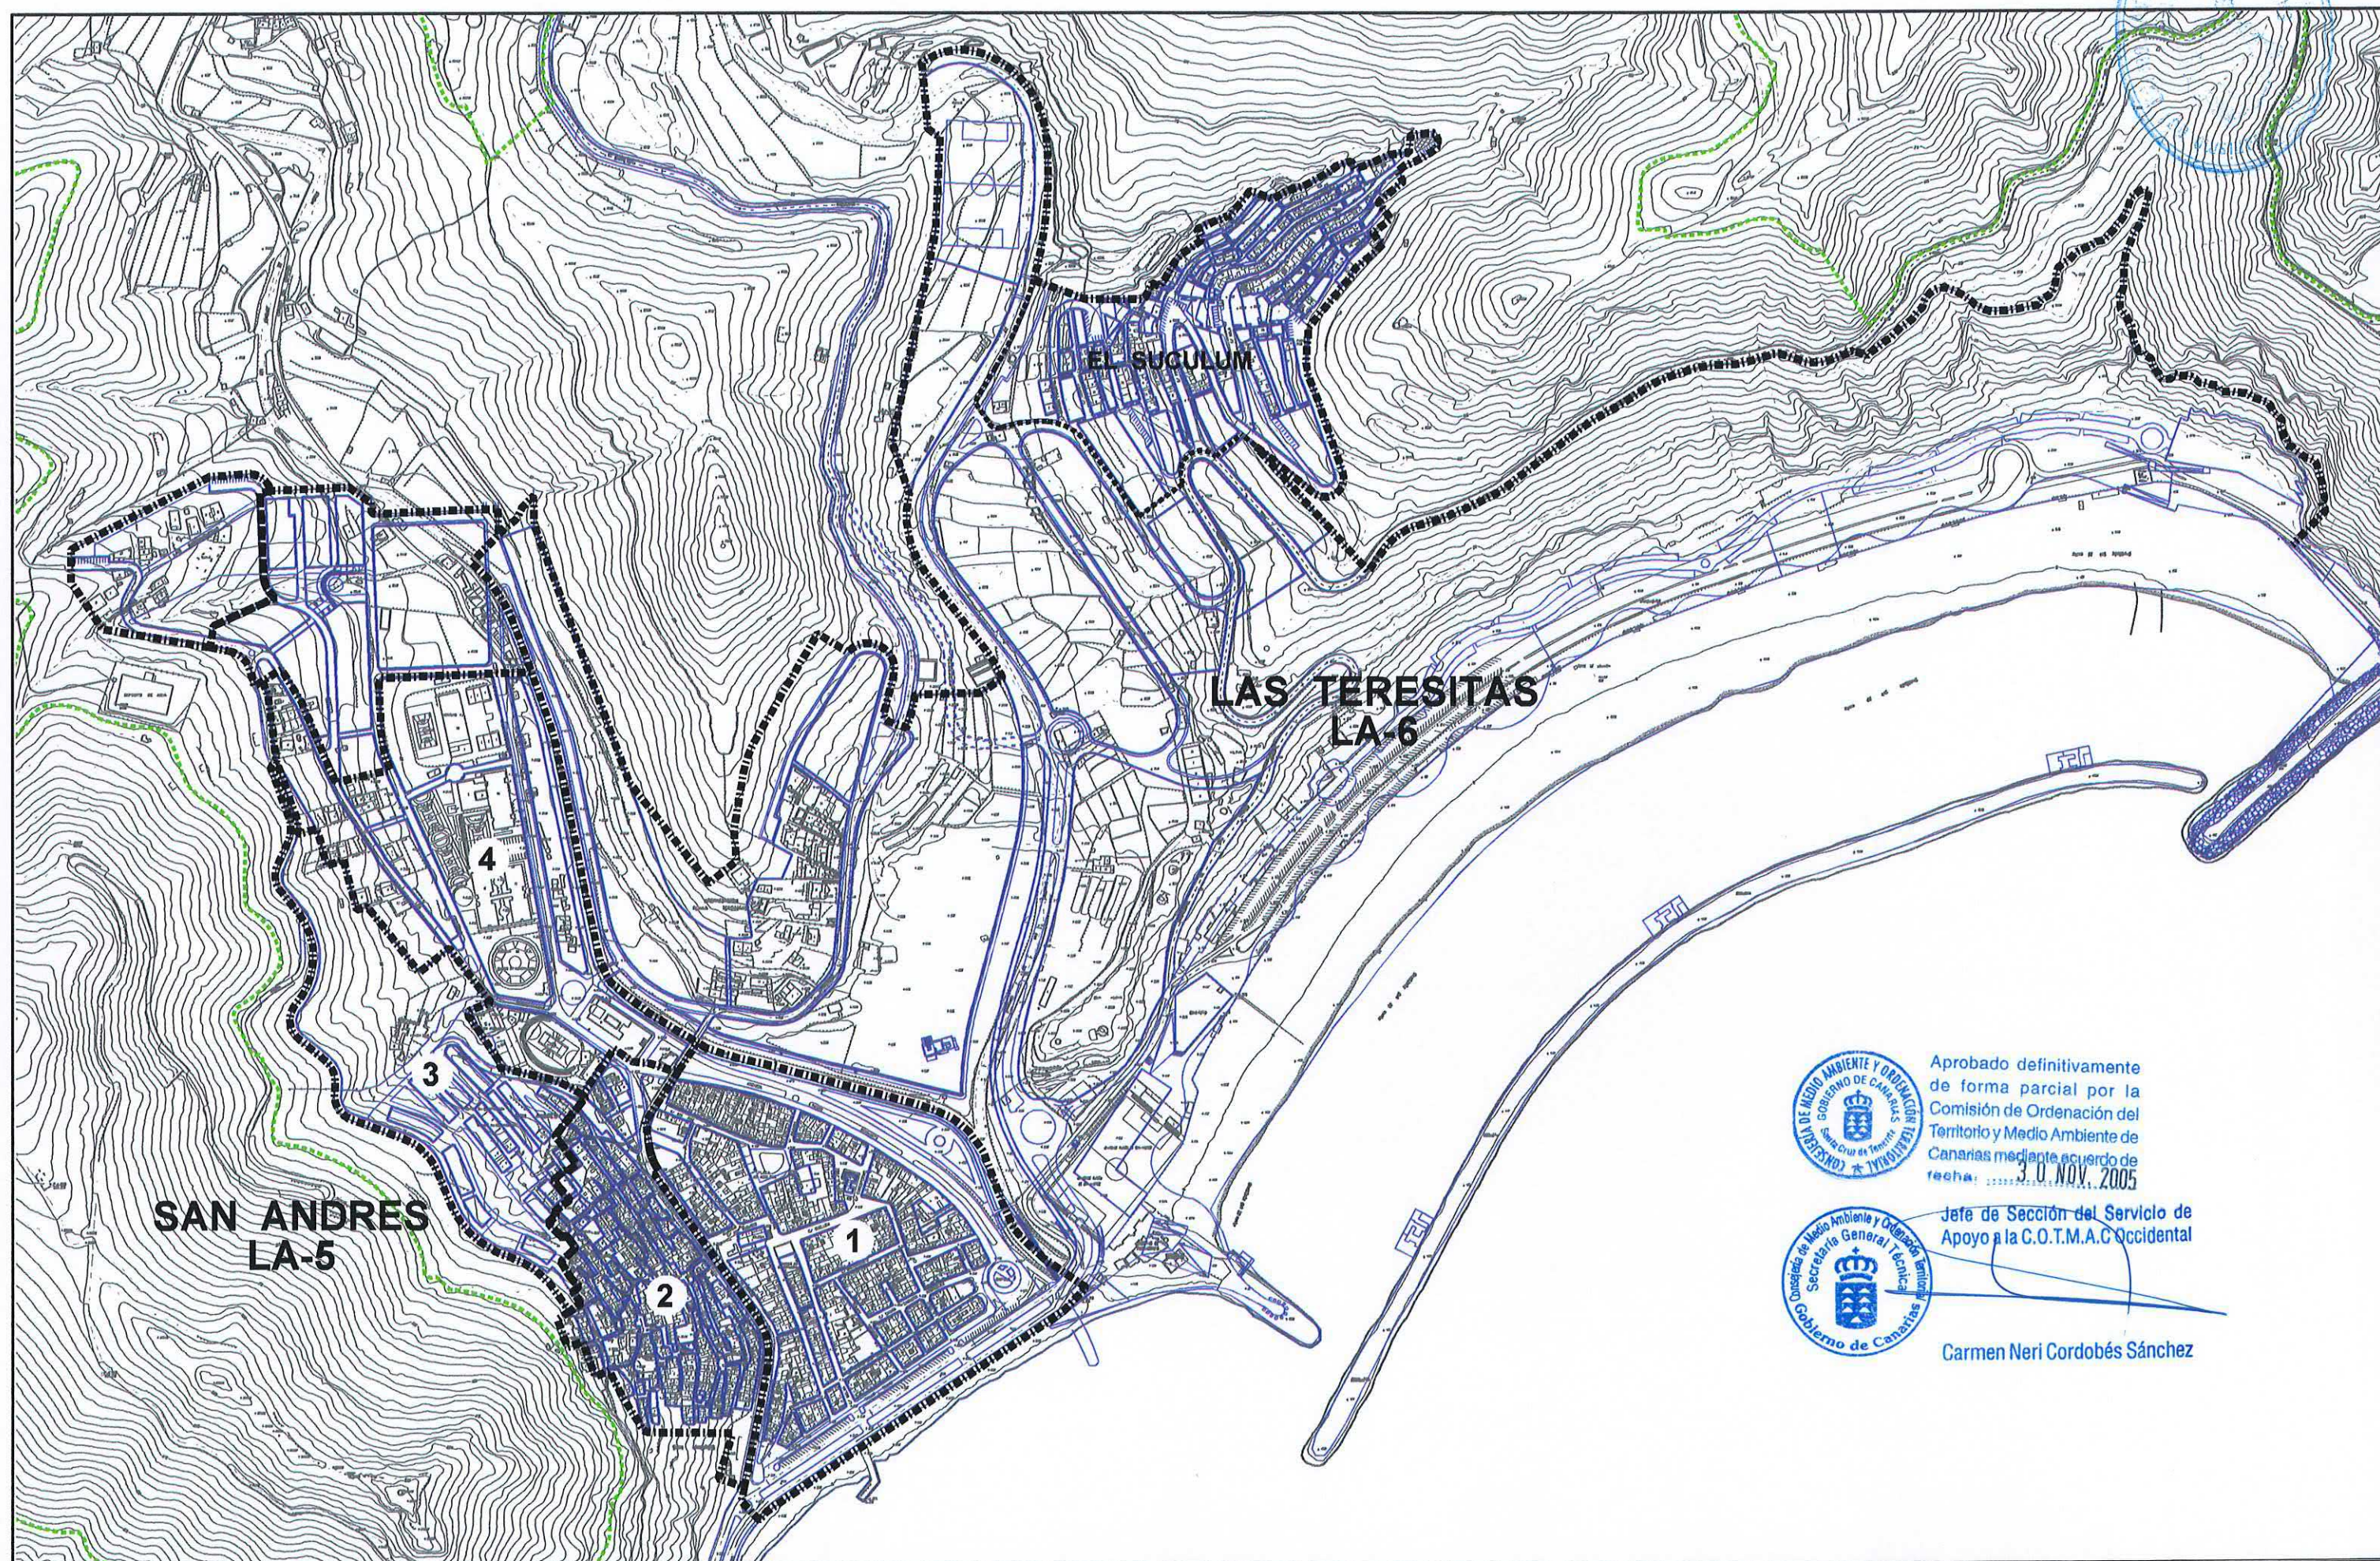

Aprobado definitivamente
de forma parcial por la
Comisión de Ordenación del
Territorio y Medio Ambiente de
Canarias mediante acuerdo de
fecha: 3.0.NOV.2005



Jefe de Sección del Servicio de
Apoyo a la C.O.T.M.A.C. Occidental

Carmen Neri Cordobés Sánchez