

PLAN GENERAL DE ORDENACIÓN URBANÍSTICA

MODIFICACIÓN DEL PGOU-92 Y ADAPTACIÓN BÁSICA AL DL - 1/2000

SANTA CRUZ DE TENERIFE

Texto Refundido Enero 2005

PLANOS DE ORDENACIÓN DETALLADA


Escala: 1/4000

ÁMBITO: Las Colinas

ÁREA: Residencial Anaga I

FICHA
LC - 2

HOJA
1 de 1

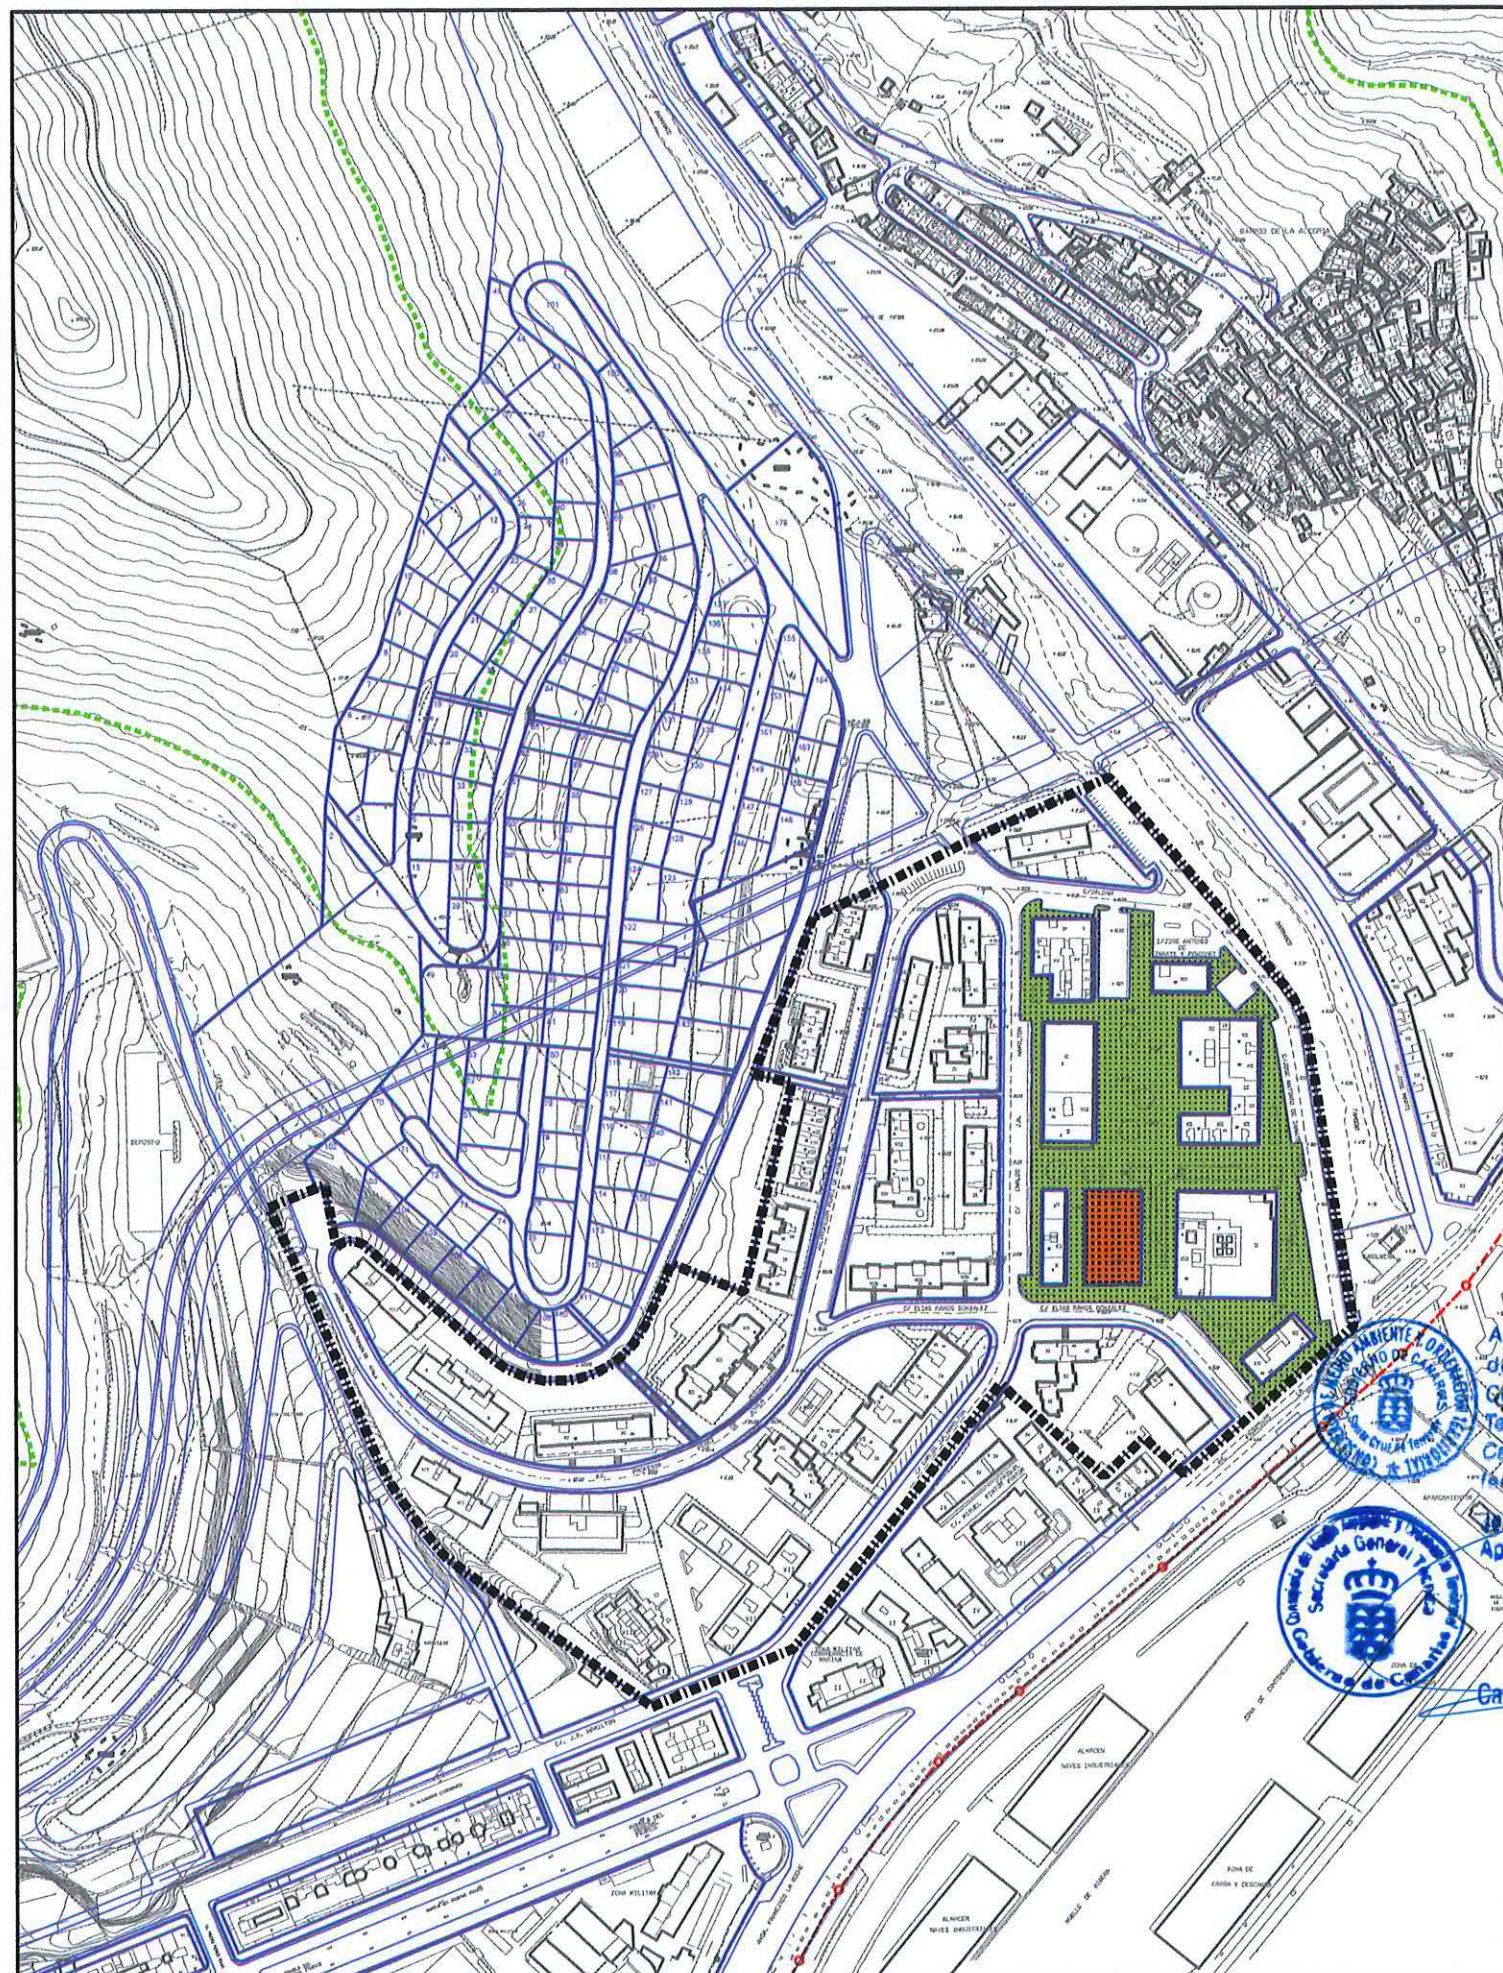

CLASE Y CATEGORÍA DE SUELO: Urbano Consolidado (SUC)

INSTRUMENTO DE ORDENACIÓN: Plan Parcial Centro Residencial Anaga. Plan General (Adaptación Básica al Decreto Legislativo 1/2000, de 8 de mayo) subsidiariamente.

MEMORIA DE ORDENACIÓN

Antecedentes: Urbanización ejecutada en desarrollo del Plan Parcial.

Instrucciones: Se completará con peatonal de enlace de la Calle Profesor Peraza de Ayala con la 1ª de Cornisa.

PARÁMETROS DE APROVECHAMIENTO

Uso y Tipología Característicos (UTC): Residencial Abierta.

Usos Prohibidos: Los no autorizados en el Plan Parcial.

Tipos Edificatorios: Según Plan Parcial.

Edificabilidad: Según Plan Parcial.

GESTIÓN PRIVADA: Según Plan Parcial.

Sistema de Actuación: Privado

Aprobado definitivamente
de forma parcial por la
Comisión de Ordenación del
Territorio y Medio Ambiente de
Canarias mediante acuerdo de
fecha: 30 NOV. 2005...

En la Base del Servicio de
Apoyo a la C.O.T.M.A.C Occidenta

García Neri-Cordobés Sánchez