

# PLAN GENERAL DE ORDENACIÓN URBANÍSTICA

## MODIFICACIÓN DEL PGOU-92 Y ADAPTACIÓN BÁSICA AL DL - 1/2000

SANTA CRUZ DE TENERIFE

Texto Refundido Enero 2005

PLANO: Delimitación de áreas de reparto


ÁMBITO: La Salle

FICHA

LS-0

HOJA

1 de 2

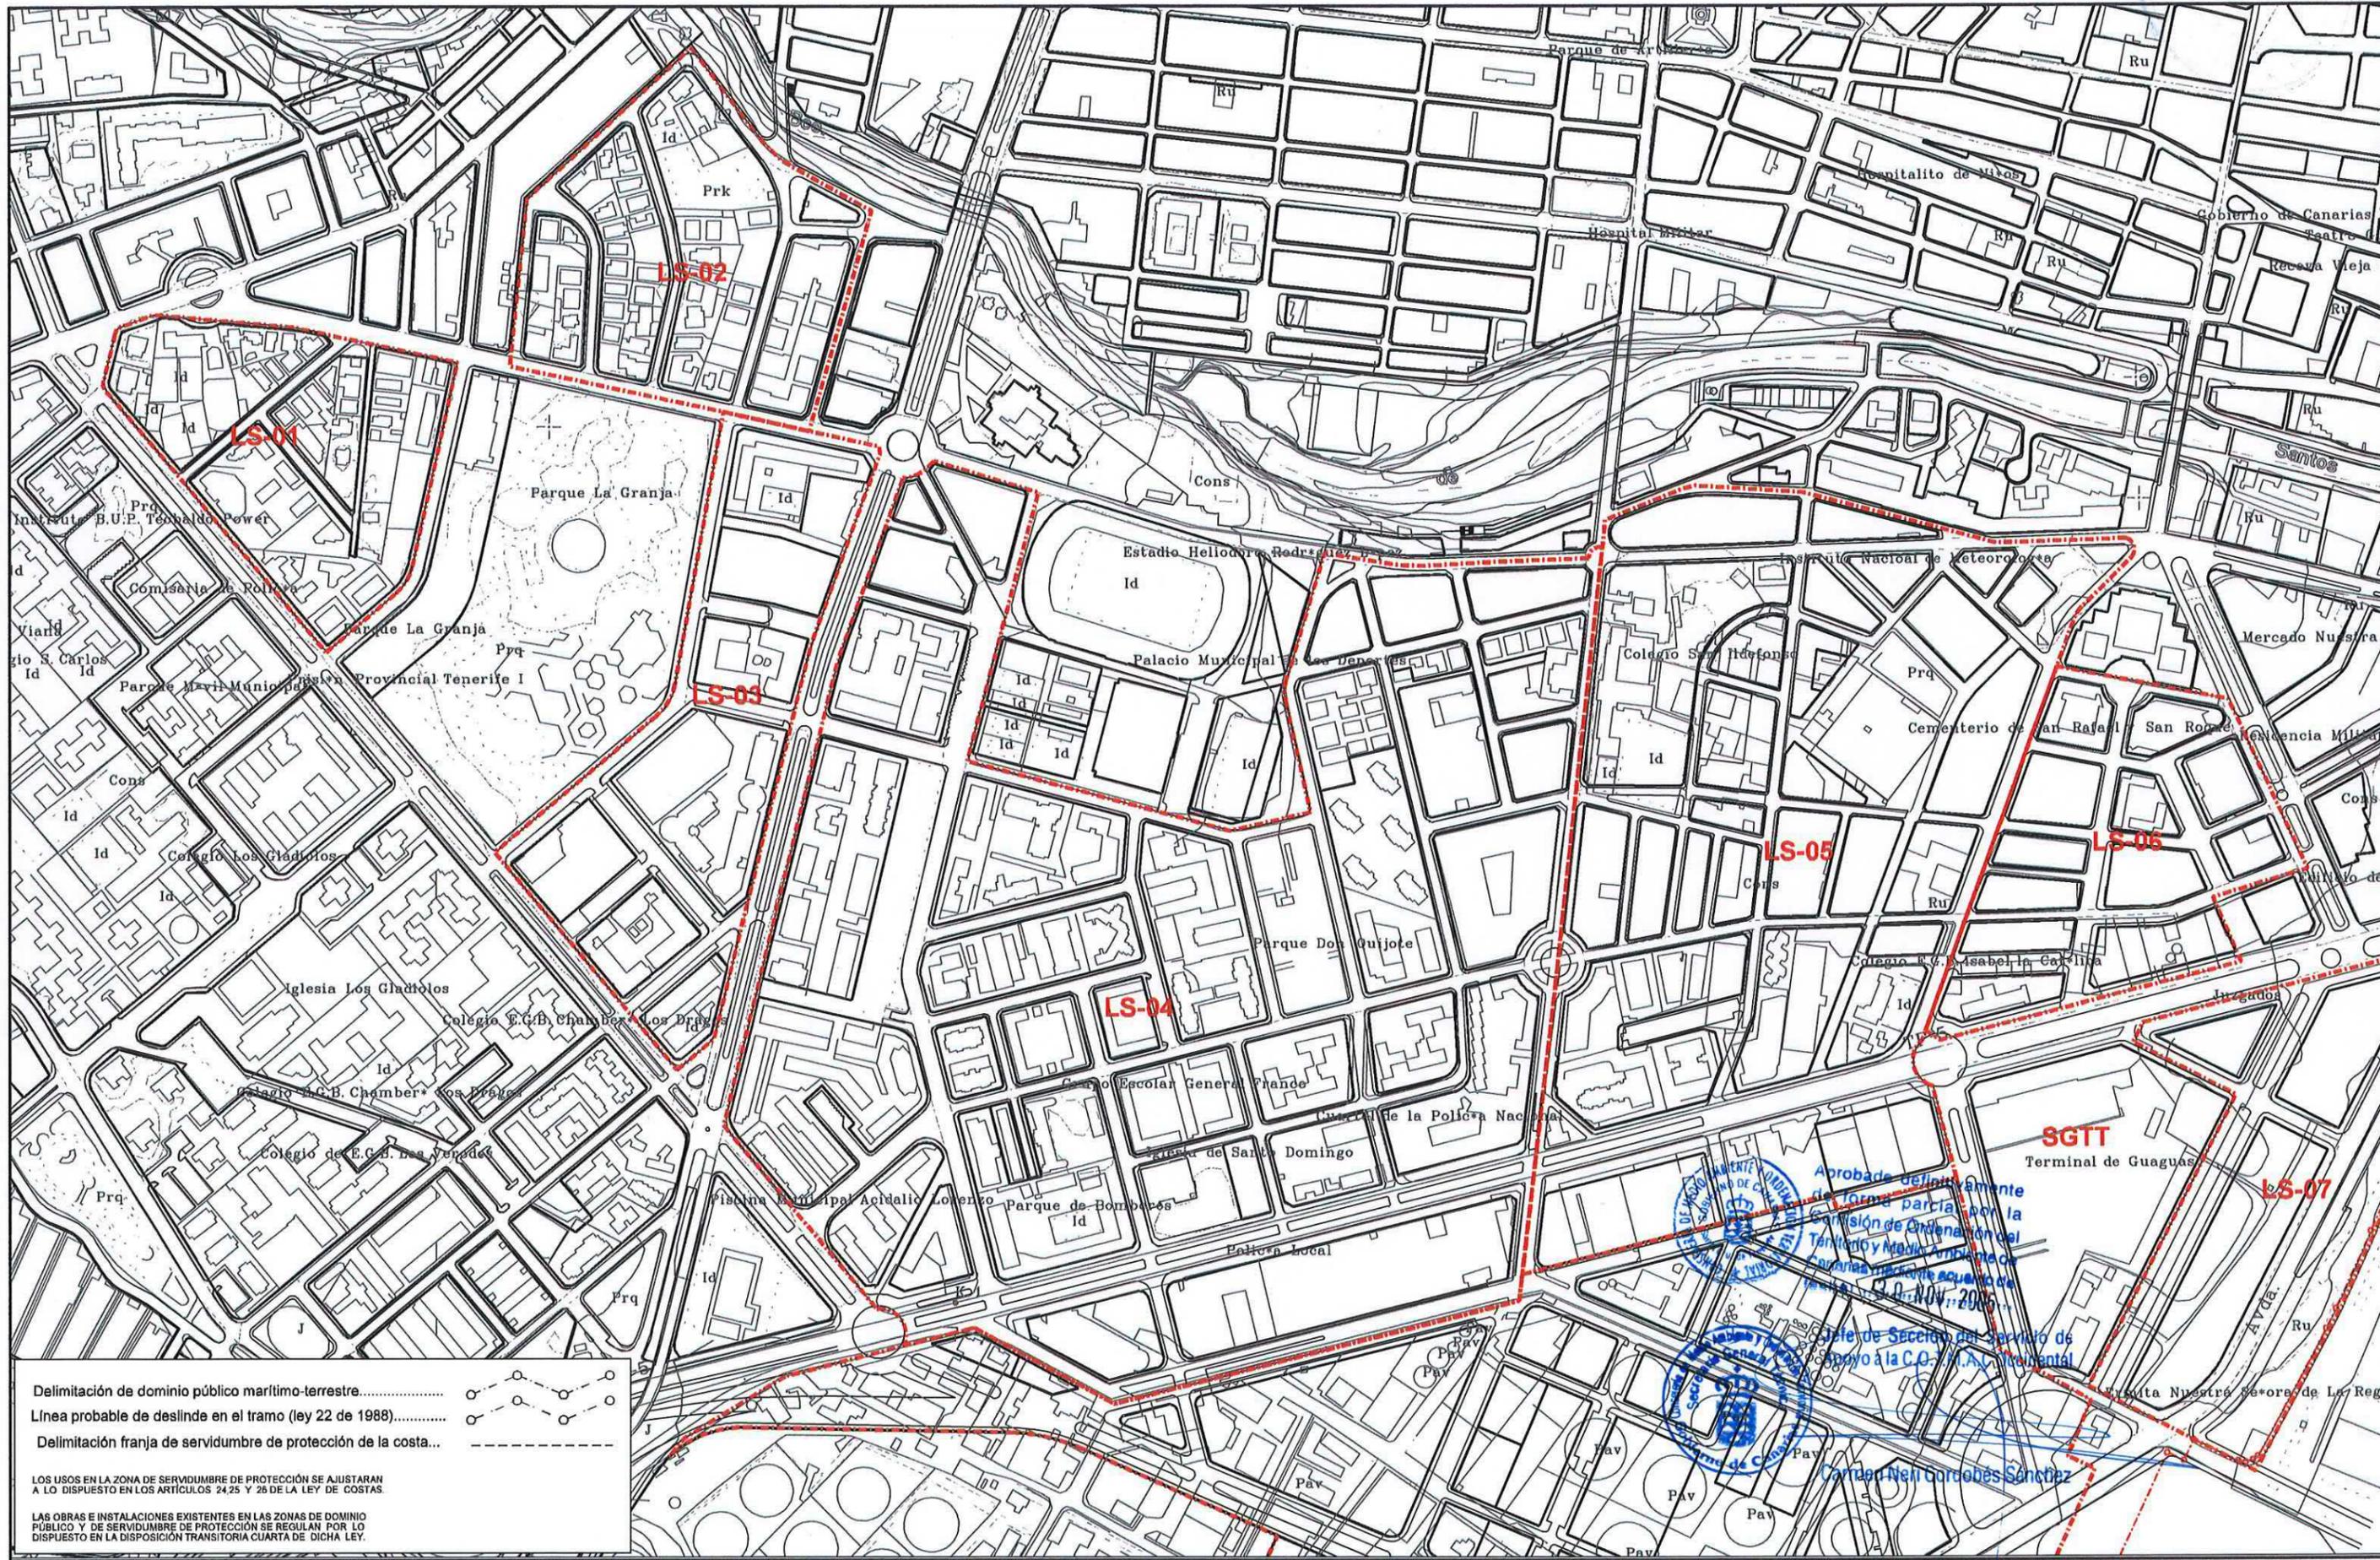

- Delimitación de dominio público marítimo-terrestre.....
- Línea probable de deslinde en el tramo (ley 22 de 1988).....
- Delimitación franja de servidumbre de protección de la costa...

LOS USOS EN LA ZONA DE SERVIDUMBRE DE PROTECCIÓN SE AJUSTARÁN A LO DISPUESTO EN LOS ARTÍCULOS 24,25 Y 26 DE LA LEY DE COSTAS.  
LAS OBRAS E INSTALACIONES EXISTENTES EN LAS ZONAS DE DOMINIO PÚBLICO Y DE SERVIDUMBRE DE PROTECCIÓN SE REGULAN POR LO DISPUESTO EN LA DISPOSICIÓN TRANSITORIA CUARTA DE DICHA LEY.

**SGTT**  
Terminal de Guaguas

**LS-07**

**LS-01**

**LS-02**

**LS-03**

**LS-04**

**LS-05**

**LS-06**

# PLAN GENERAL DE ORDENACIÓN URBANÍSTICA

MODIFICACIÓN DEL PGOU-92 Y ADAPTACIÓN BÁSICA AL DL - 1/2000

SANTA CRUZ DE TENERIFE

Texto Refundido Enero 2005

PLANO: Delimitación de áreas de reparto

ÁMBITO: La Salle


ESCALA: 1/5000

FICHA

LS - 0

HOJA

2 de 2

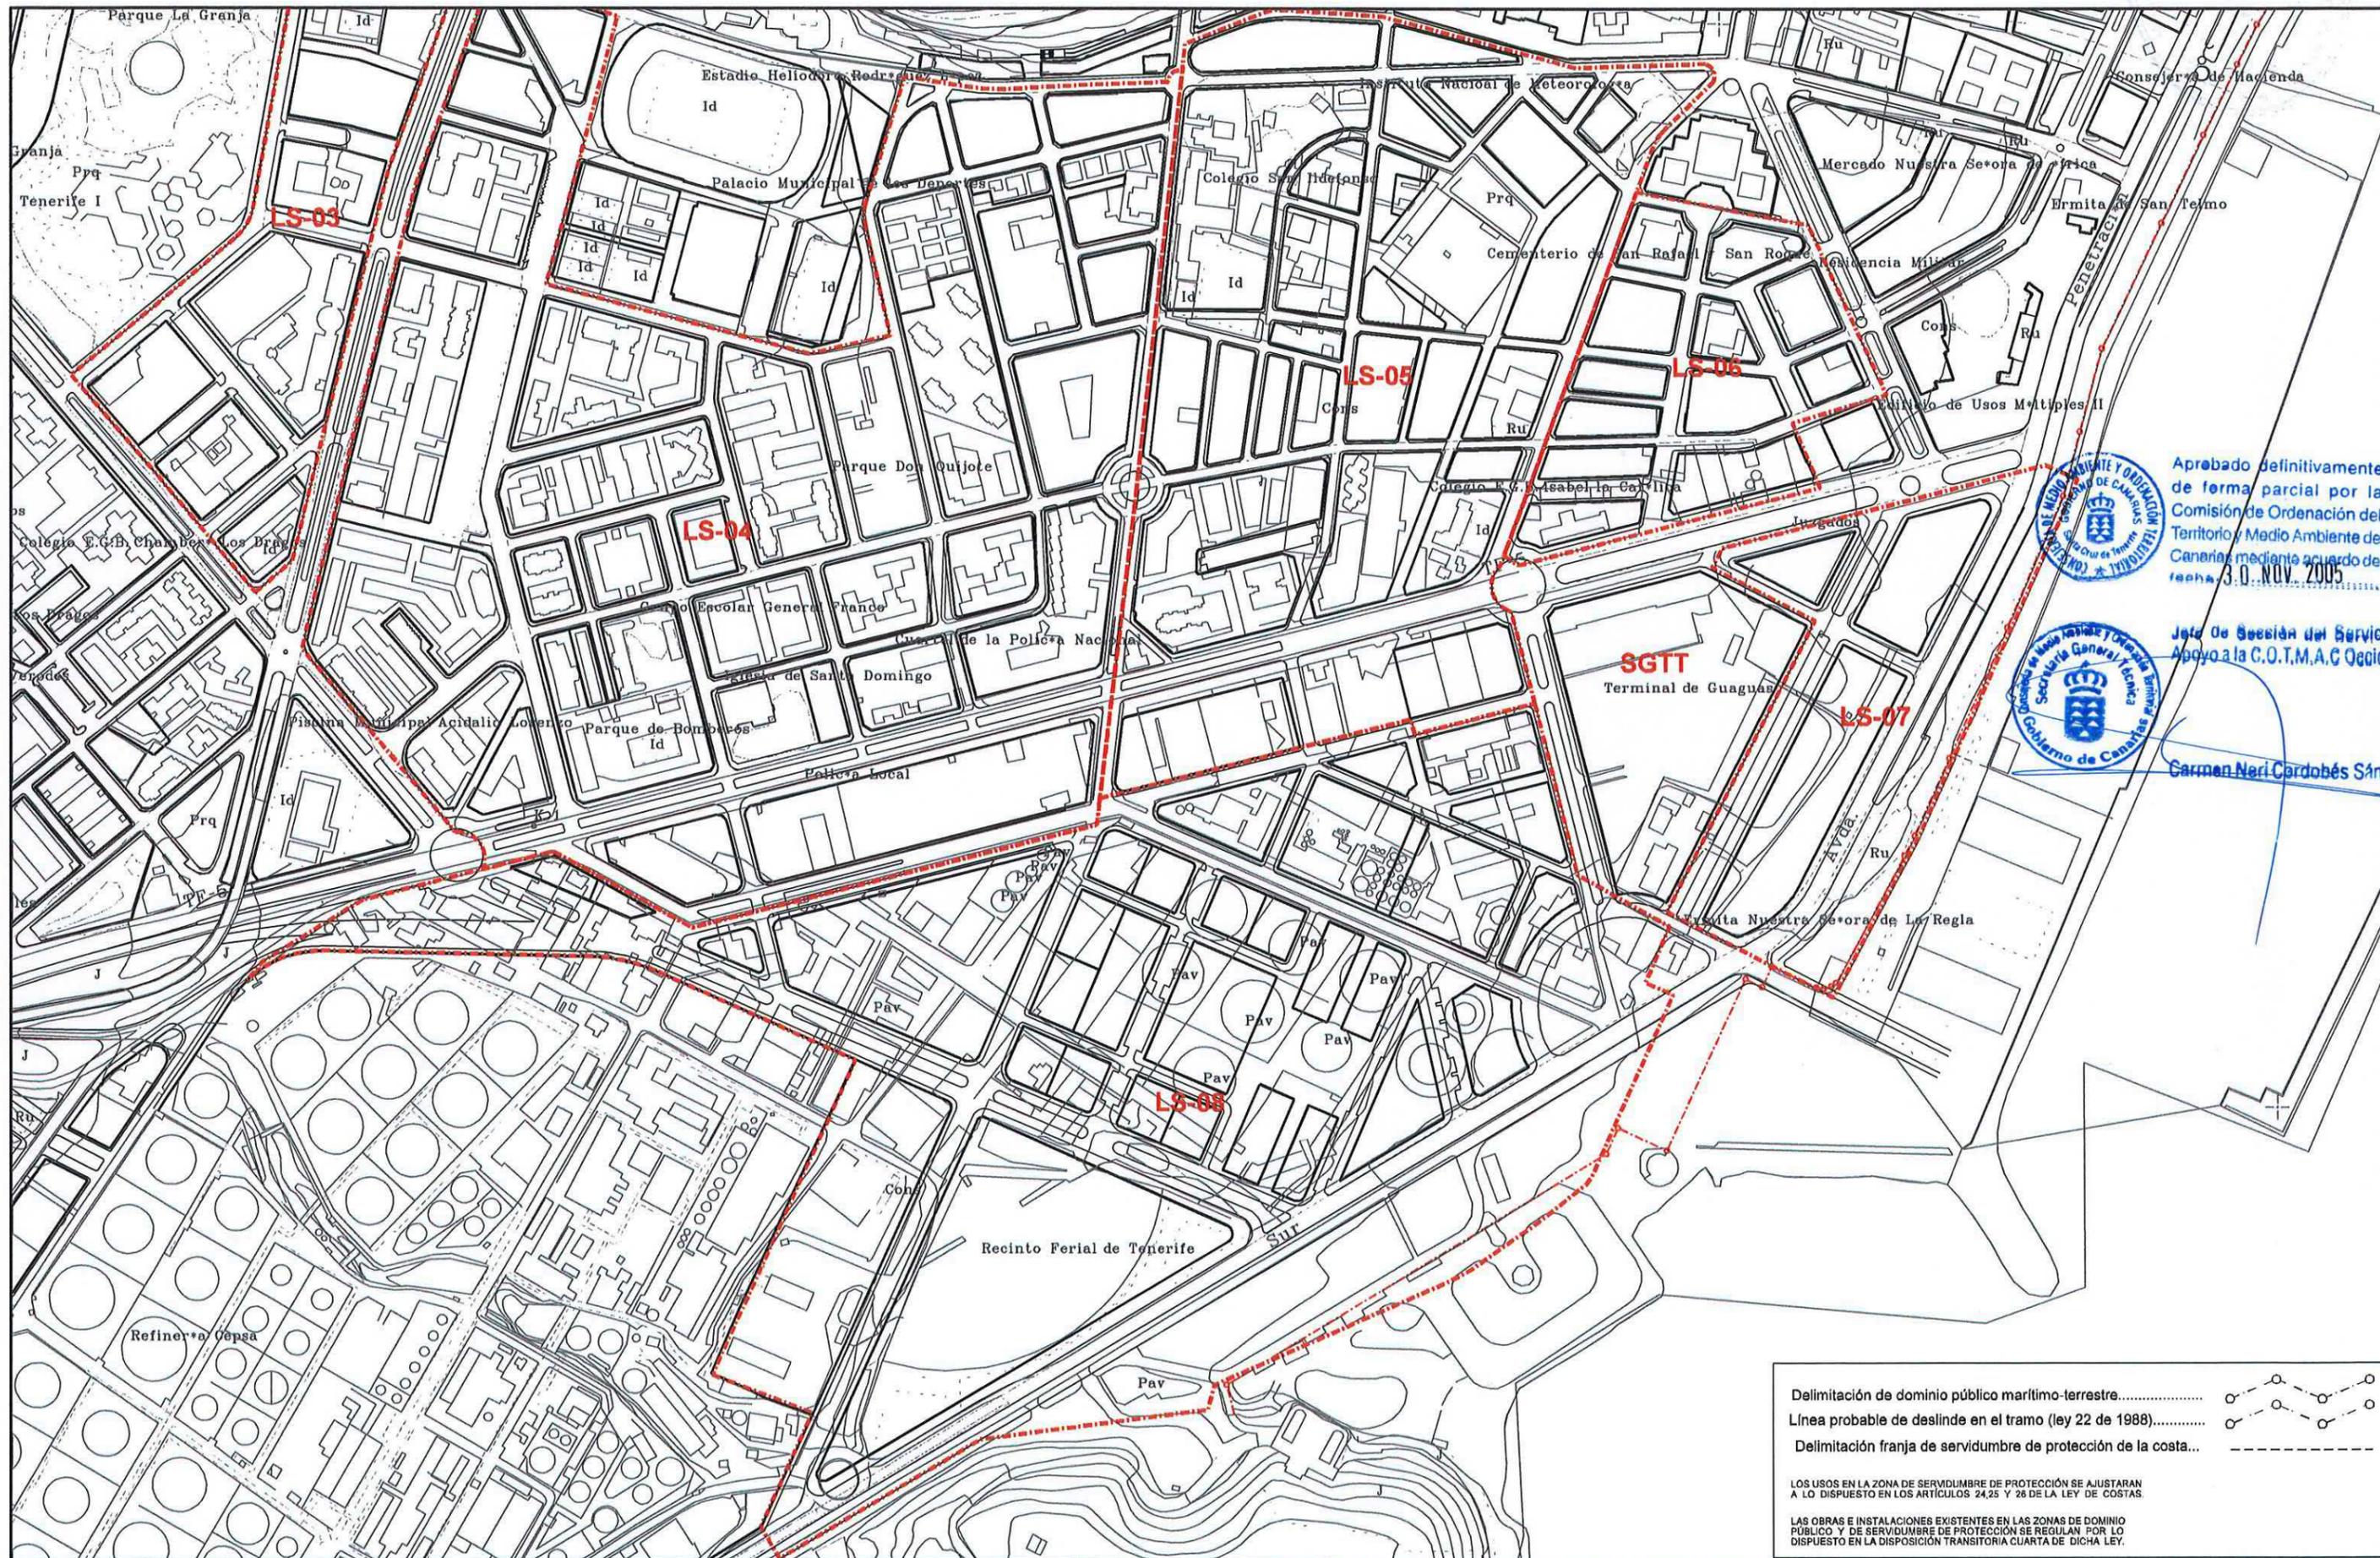

Aprobado definitivamente de forma parcial por la Comisión de Ordenación del Territorio y Medio Ambiente de Canarias mediante acuerdo de fecha 3.0. NOV. 2005

Jefe de Sesión del Servicio de Apoyo a la C.O.T.M.A.C. Occidental

Carmen Neri Cardobés Sánchez

Delimitación de dominio público marítimo-terrestre.....  
Línea probable de deslinde en el tramo (ley 22 de 1988).....  
Delimitación franja de servidumbre de protección de la costa...  
LOS USOS EN LA ZONA DE SERVIDUMBRE DE PROTECCIÓN SE AJUSTARÁN A LO DISPUESTO EN LOS ARTÍCULOS 24,25 Y 26 DE LA LEY DE COSTAS.  
LAS OBRAS E INSTALACIONES EXISTENTES EN LAS ZONAS DE DOMINIO PÚBLICO Y DE SERVIDUMBRE DE PROTECCIÓN SE REGULAN POR LO DISPUESTO EN LA DISPOSICIÓN TRANSITORIA CUARTA DE DICHA LEY.