

PLAN GENERAL DE ORDENACIÓN URBANÍSTICA

MODIFICACIÓN DEL PGOU-92 Y ADAPTACIÓN BÁSICA AL DL - 1/2000

SANTA CRUZ DE TENERIFE

Texto Refundido Enero 2005

PLANO: Delimitación de áreas de reparto

ÁMBITO: Ofra


ESCALA: 1/5000

FICHA	
--------------	--

O - 0

HOJA

1 de 2

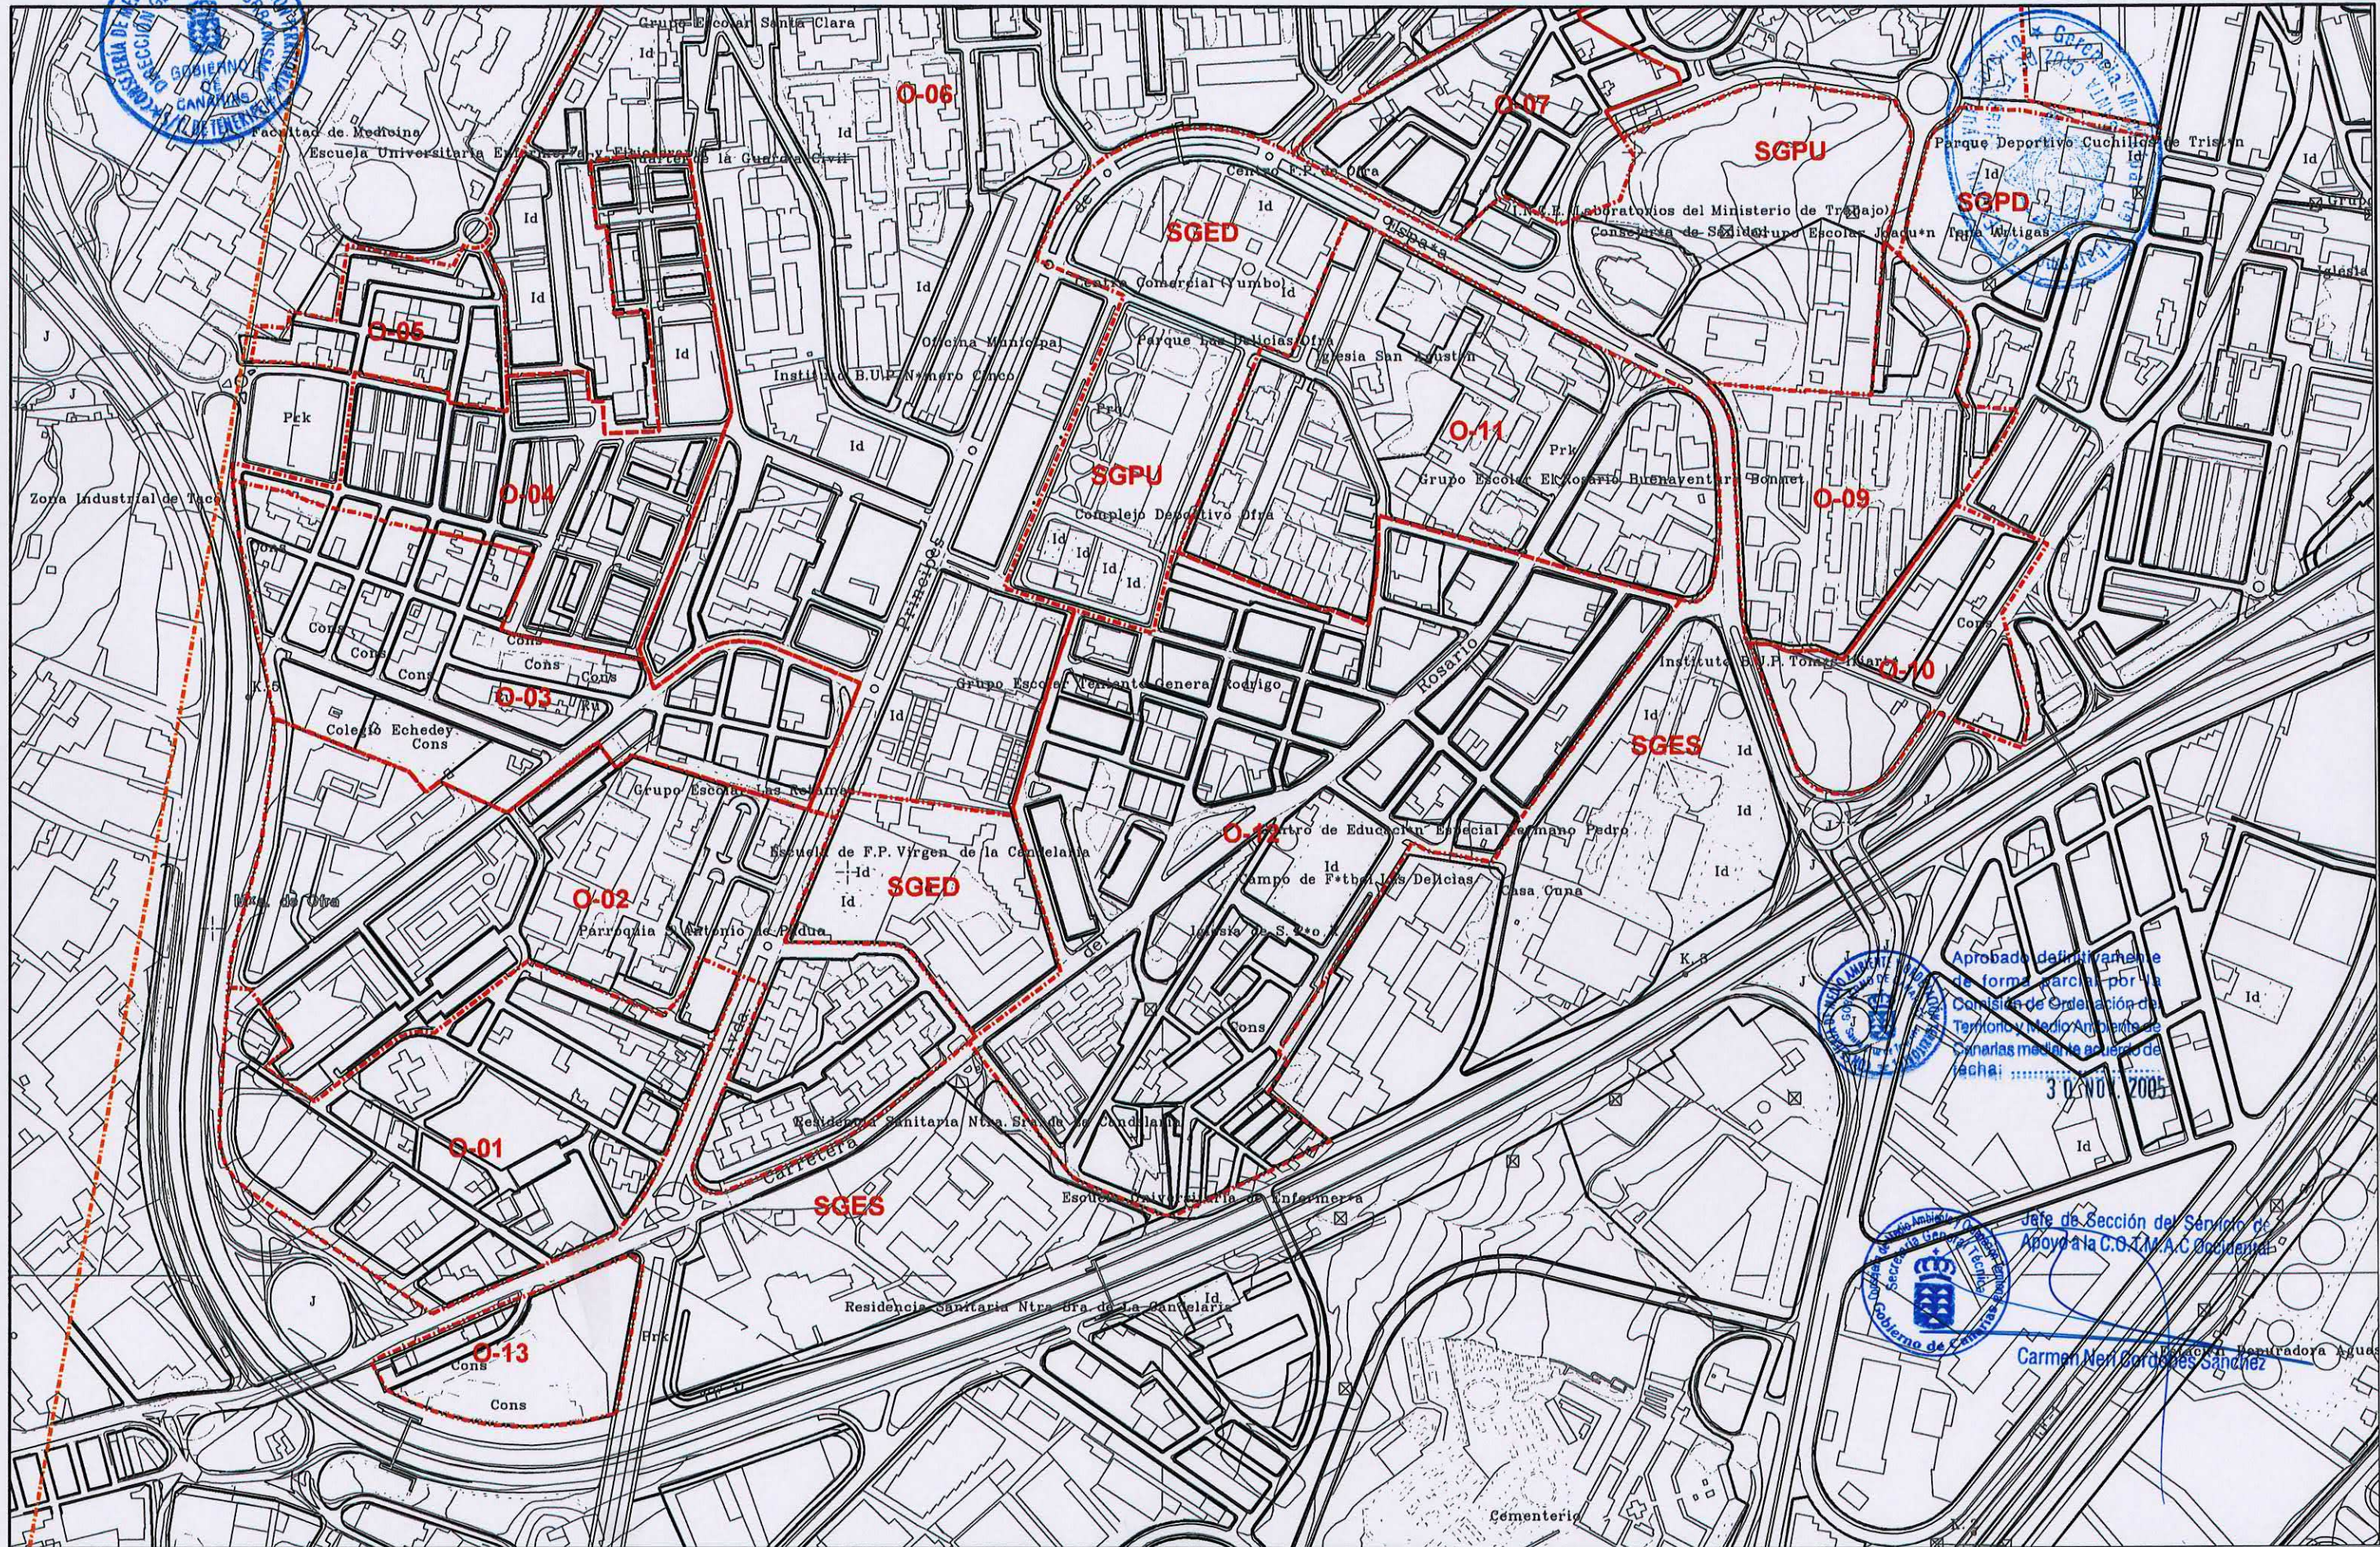


Texto Refundido Enero 2005

de forma parcial por la
Comisión de Ordenación del
Territorio y Medio Ambiente de
Canarias mediante acuerdo de

ESCALA: 1/5000

HOJA
2 de 2

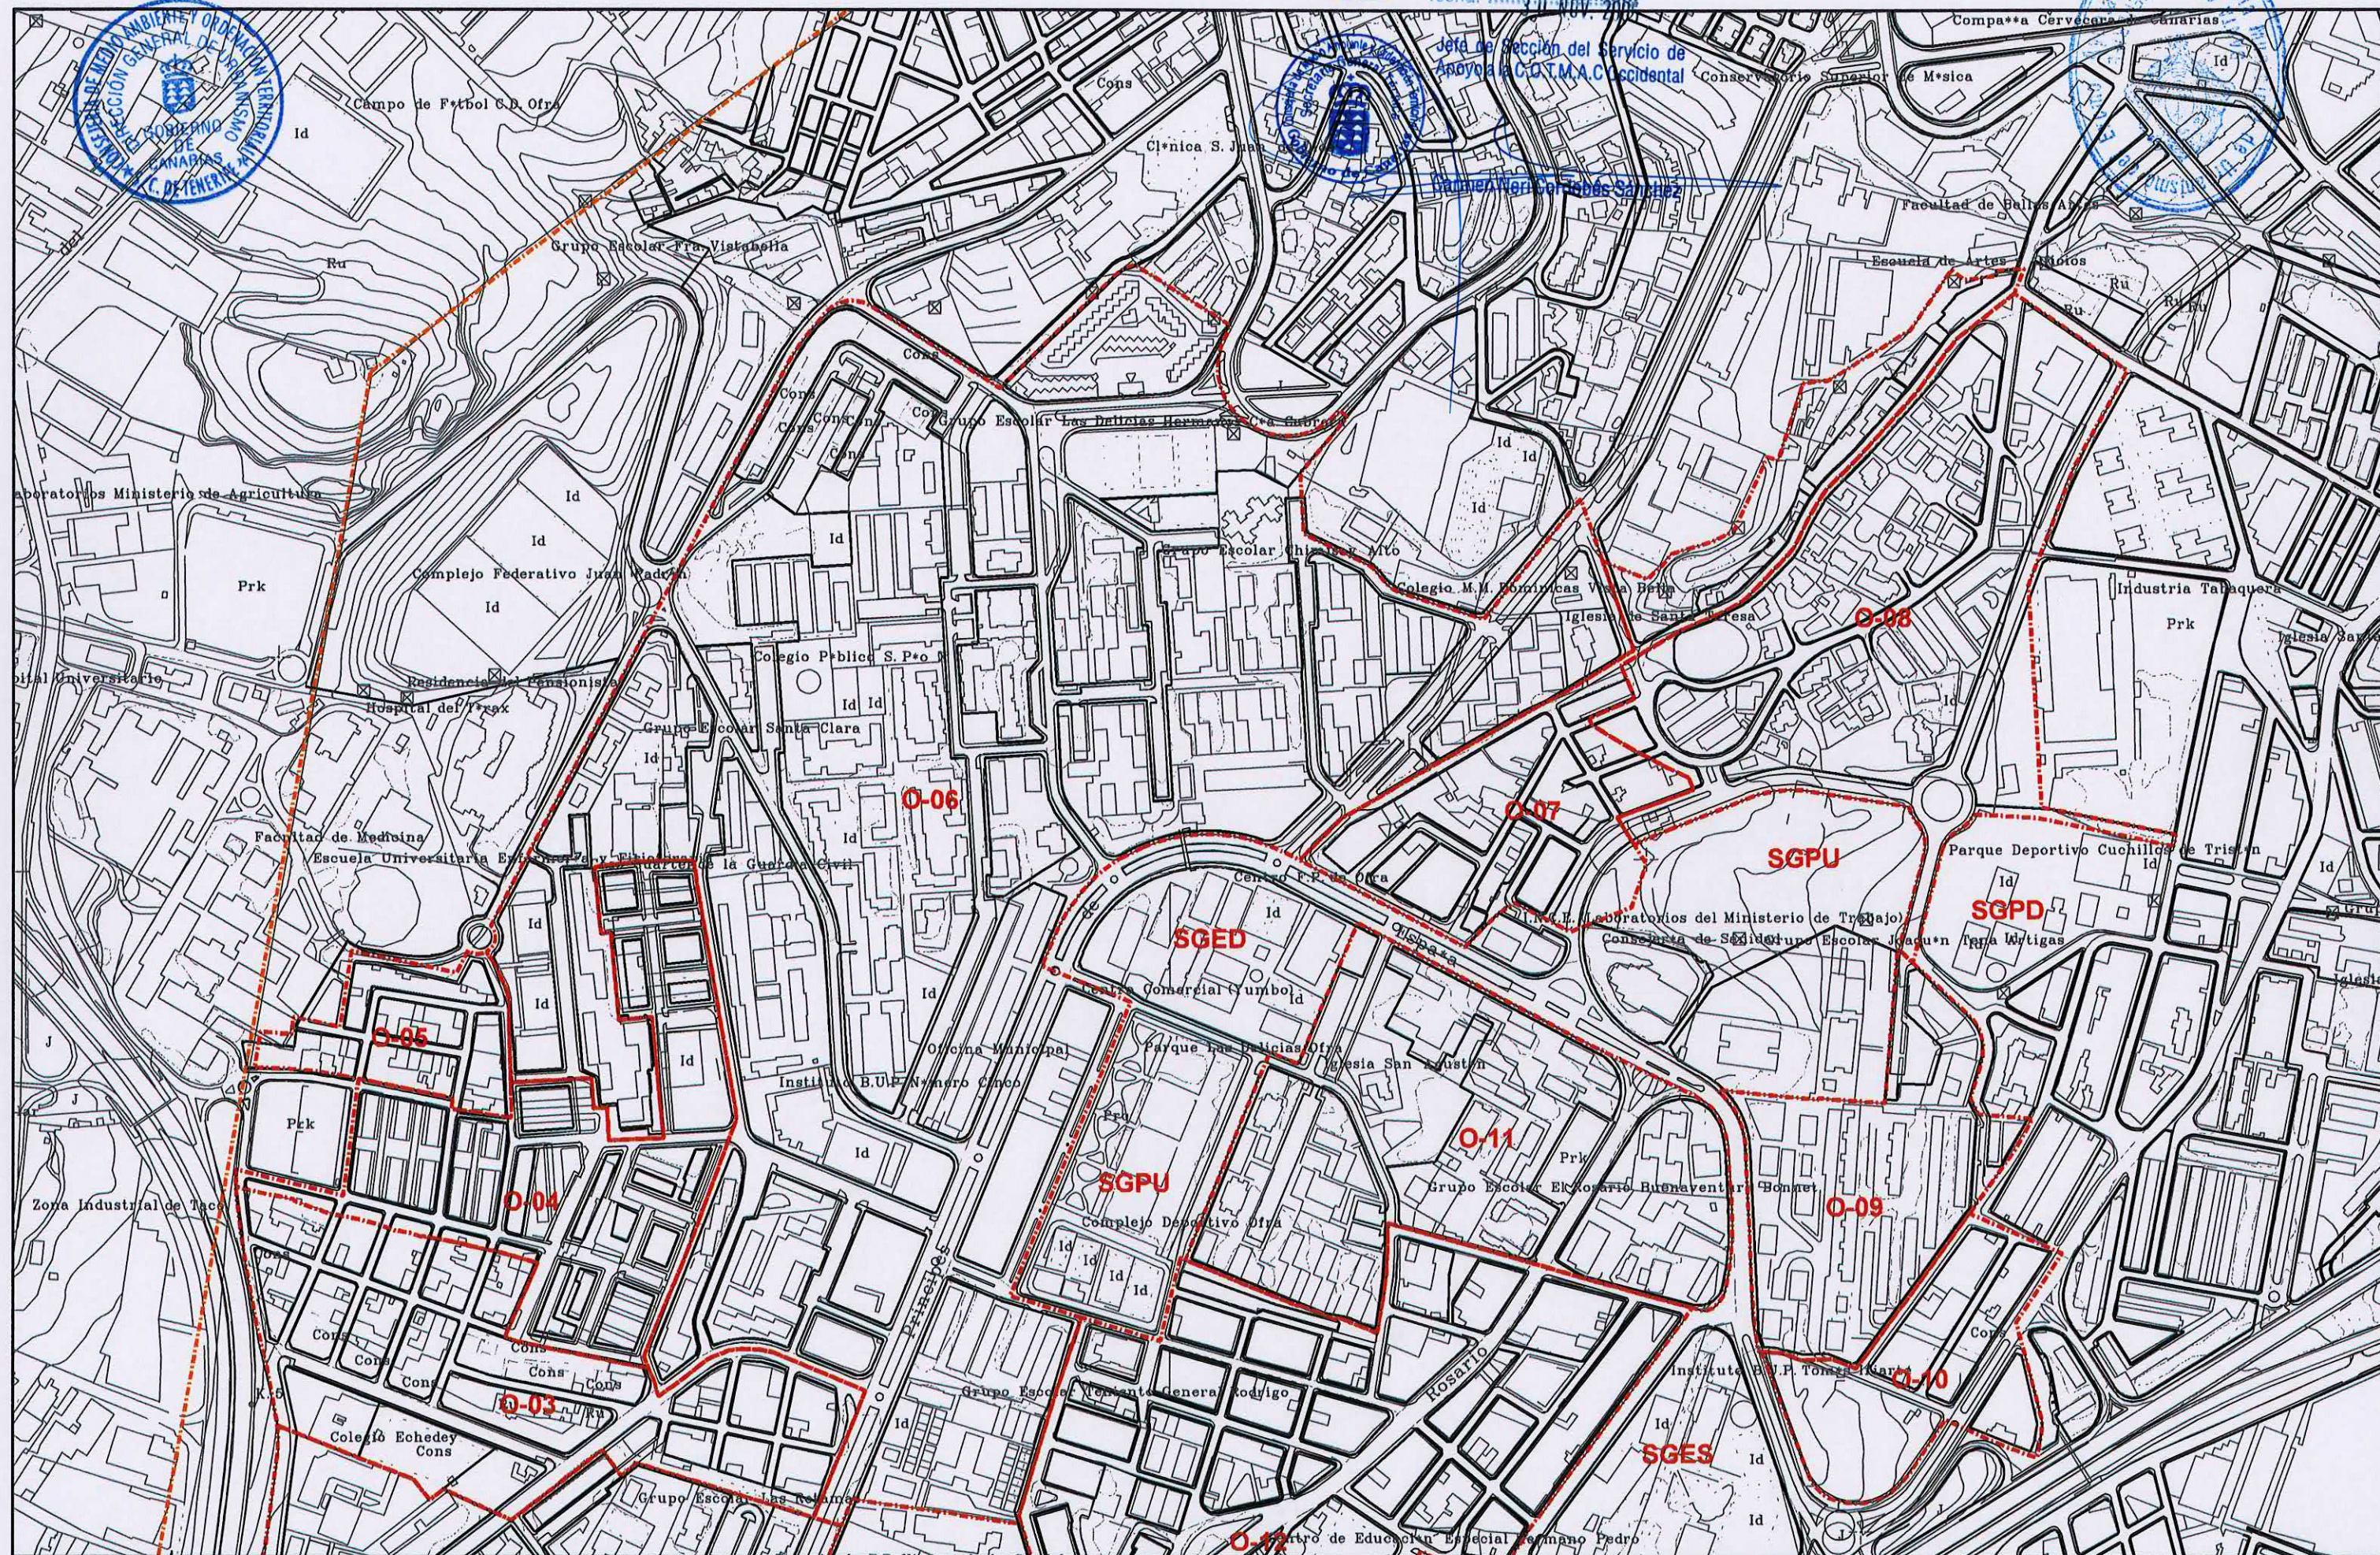

PLAN GENERAL DE ORDENACIÓN URBANÍSTICA

MODIFICACIÓN DEL PGOU-92 Y ADAPTACIÓN BÁSICA AL DL - 1/2000

SANTA CRUZ DE TENERIFE

Texto Refundido Enero 2005

PLANO: Delimitación de áreas de reparto

Aprobado definitivamente
de forma parcial por la
Comisión de Ordenación del
Territorio y Medio Ambiente de
Canarias mediante acuerdo de
18 de 19 de 2005

ÁMBITO: Vistabella

ESCALA: 1/5000

FICHA

VB - 0

HOJA

1 de 1

