

PLAN GENERAL DE ORDENACIÓN URBANÍSTICA

MODIFICACIÓN DEL PGOU-92 Y ADAPTACIÓN BÁSICA AL DL - 1/2000

SANTA CRUZ DE TENERIFE

Texto Refundido Enero 2005

PLANO: Delimitación de áreas de reparto


ÁMBITO: Suroeste

FICHA

SO - 0

HOJA

1 de 3

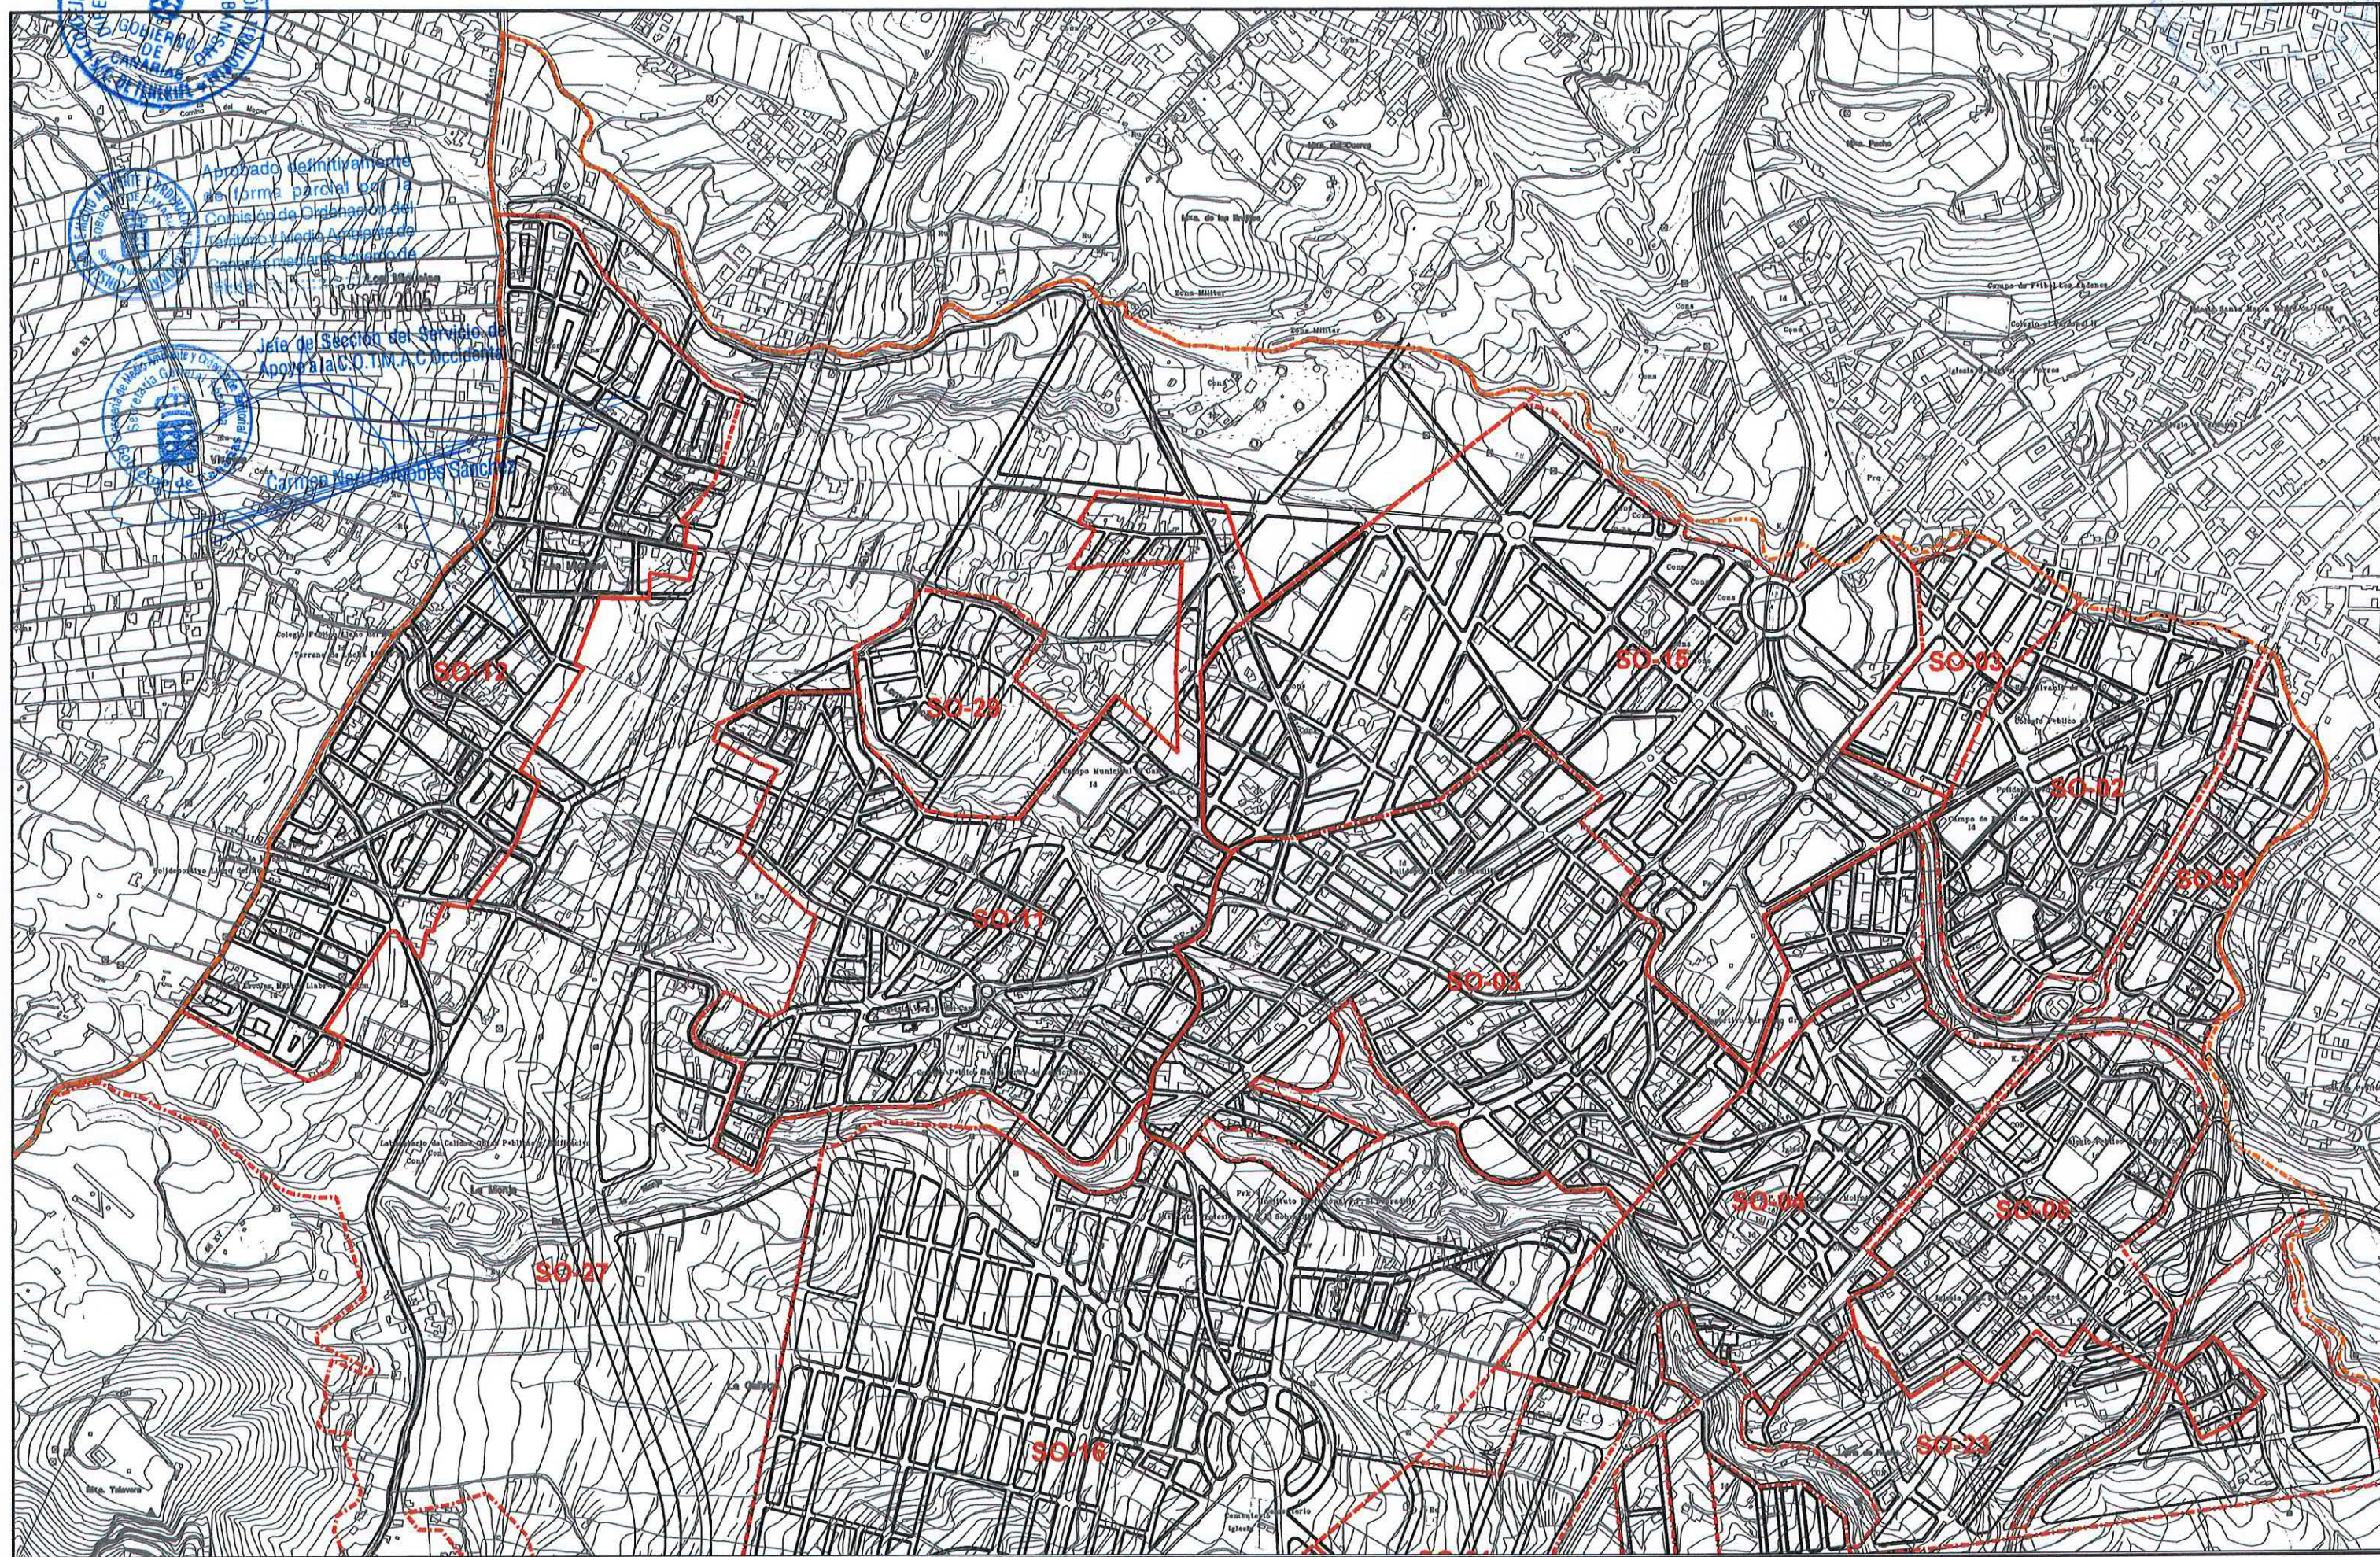

Aprobado definitivamente
de forma parcial por la
Comisión de Ordenación del
Territorio y Medio Ambiente de
Santa Cruz de Tenerife

Jefe de Sección del Servicio de
Apoyo al A.C.O.T.M.A.C. Occidental

Carmen María Carabias Sánchez

PLAN GENERAL DE ORDENACIÓN URBANÍSTICA

MODIFICACIÓN DEL PGOU-92 Y ADAPTACIÓN BÁSICA AL DL - 1/2000

SANTA CRUZ DE TENERIFE

Texto Refundido Enero 2005

PLANO: Delimitación de áreas de reparto

de forma parcial por la
Comisión de Ordenación del
Territorio y Medio Ambiente de
Canarias mediante acuerdo de

ÁMBITO: Suroeste


FICHA

SO - 0

HOJA

2 de 3

ESCALA: 1/5000

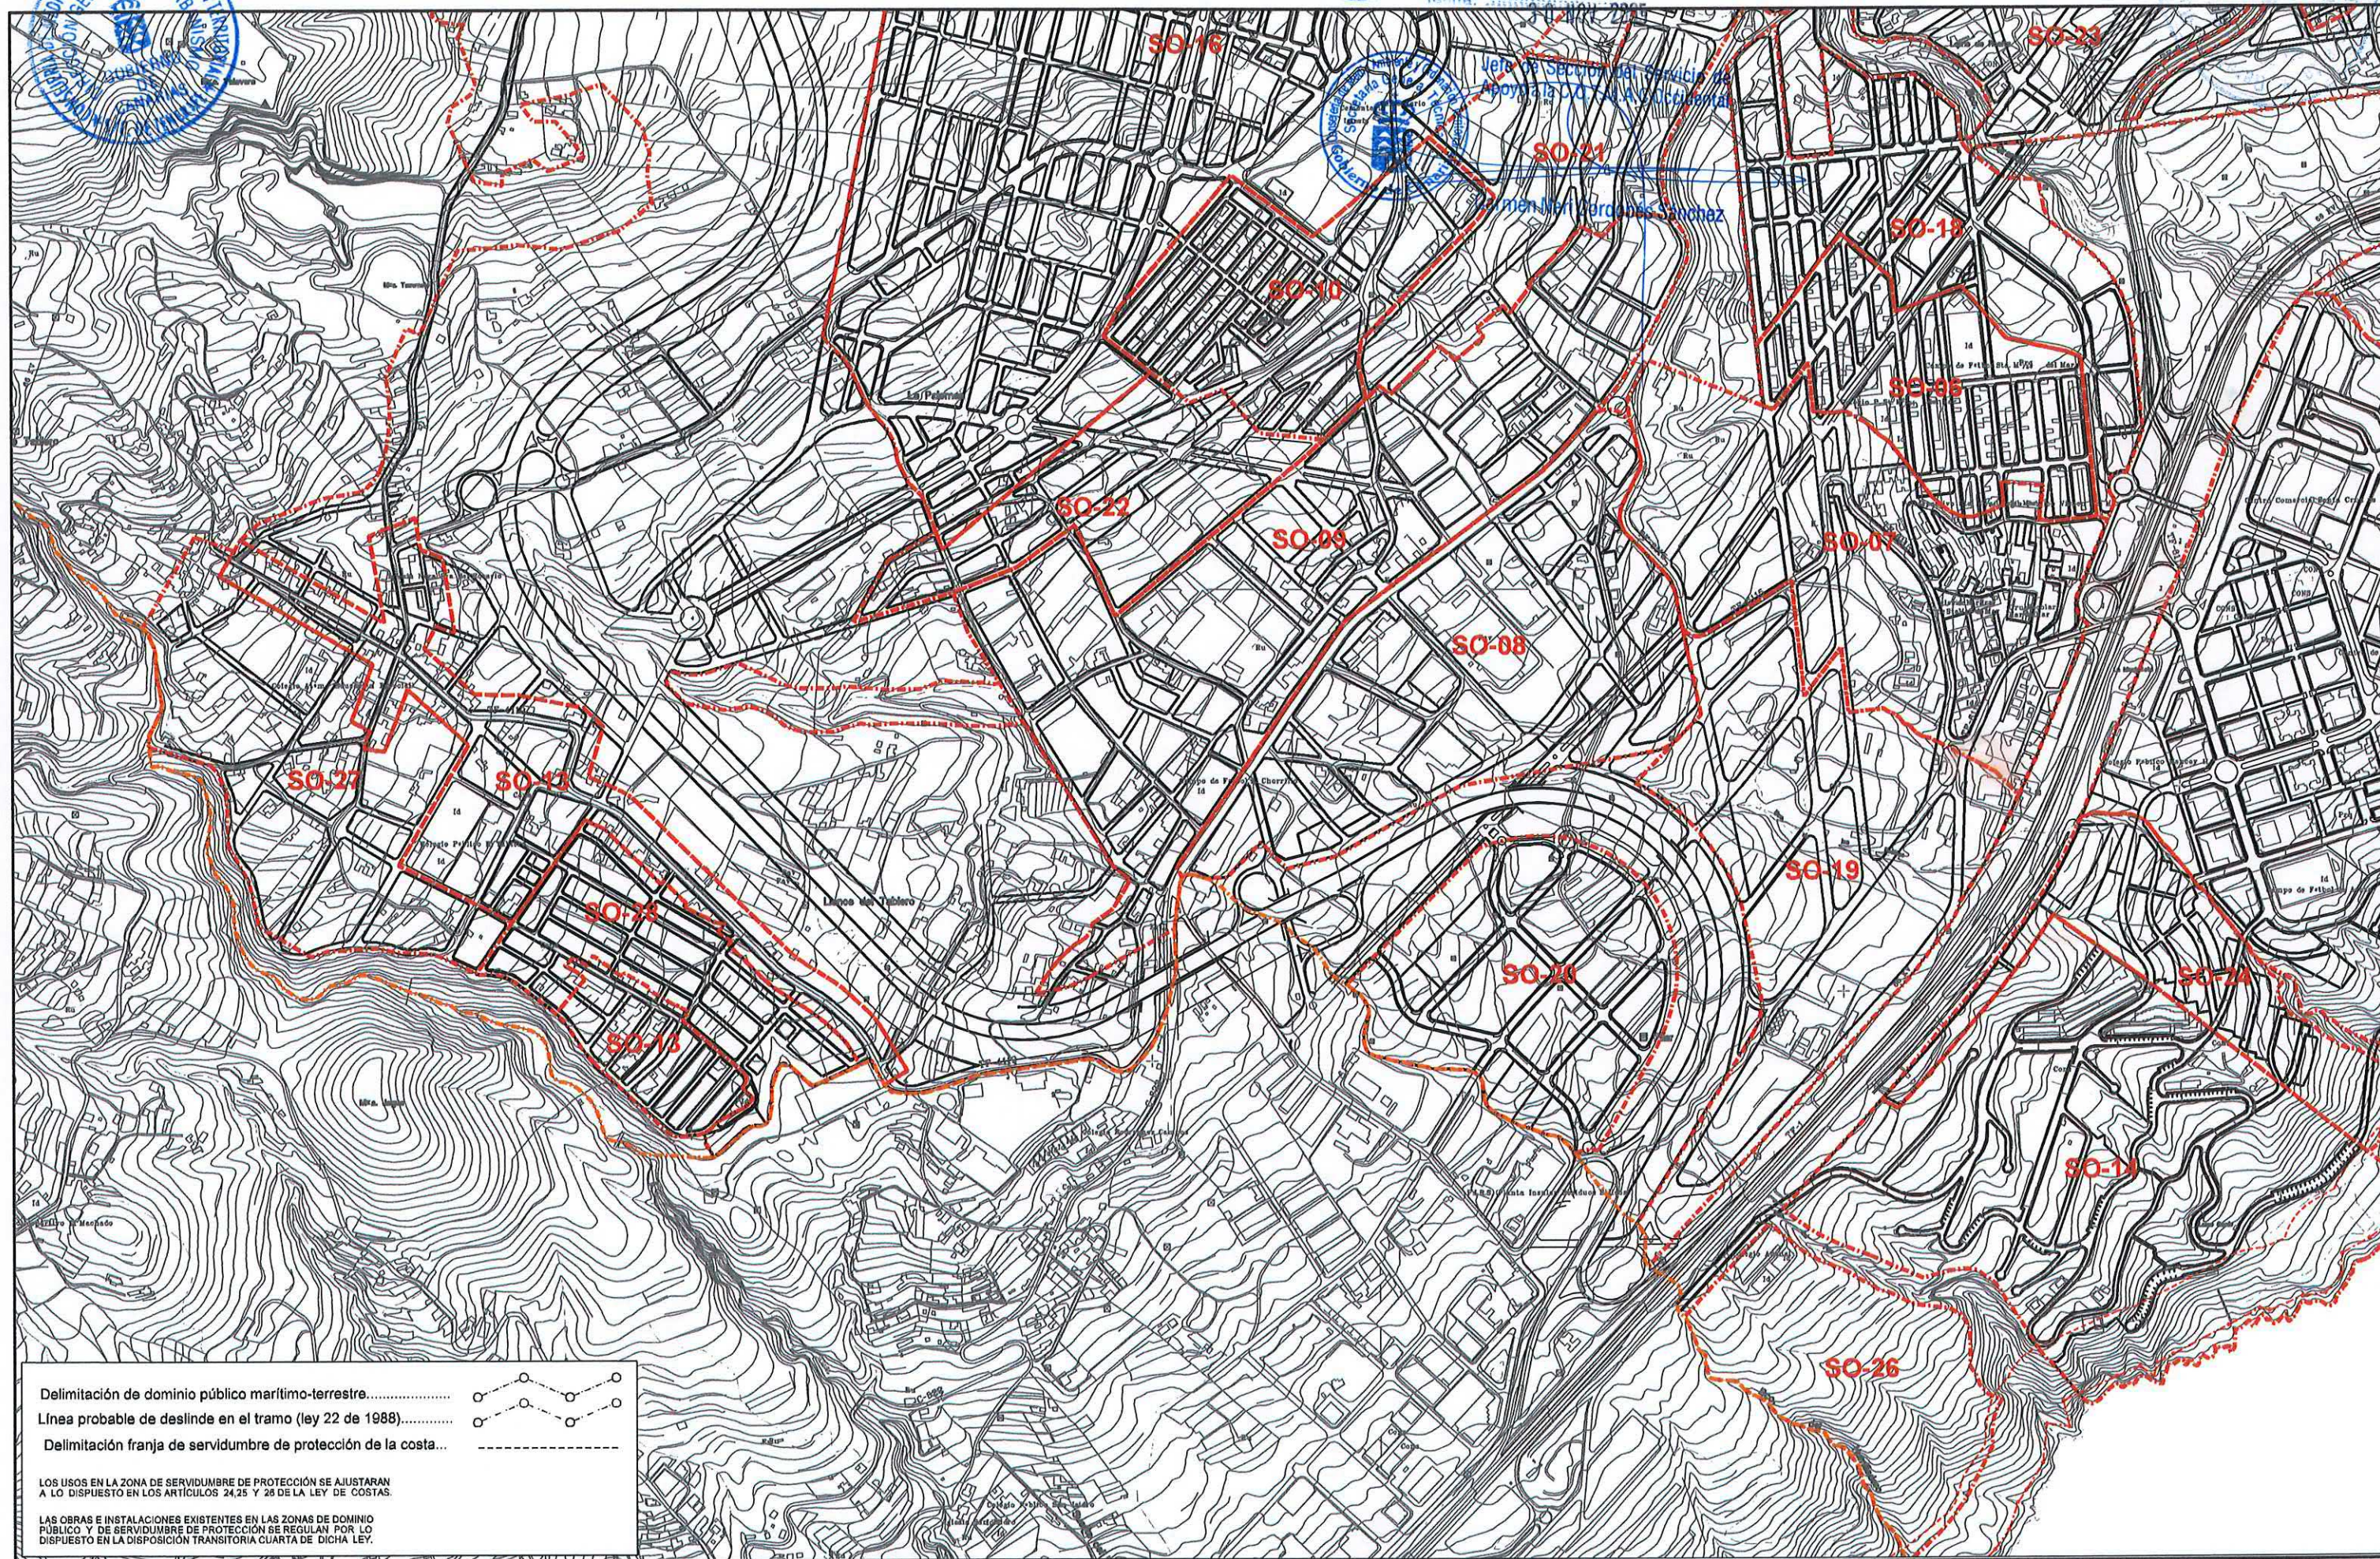

PLAN GENERAL DE ORDENACIÓN URBANÍSTICA

MODIFICACIÓN DEL PGOU-92 Y ADAPTACIÓN BÁSICA AL DL - 1/2000

SANTA CRUZ DE TENERIFE

Texto Refundido Enero 2005

PLANO: Delimitación de áreas de reparto

ÁMBITO: Suroeste

FICHA


SO - 0

HOJA

3 de 3



ESCALA: 1/5000

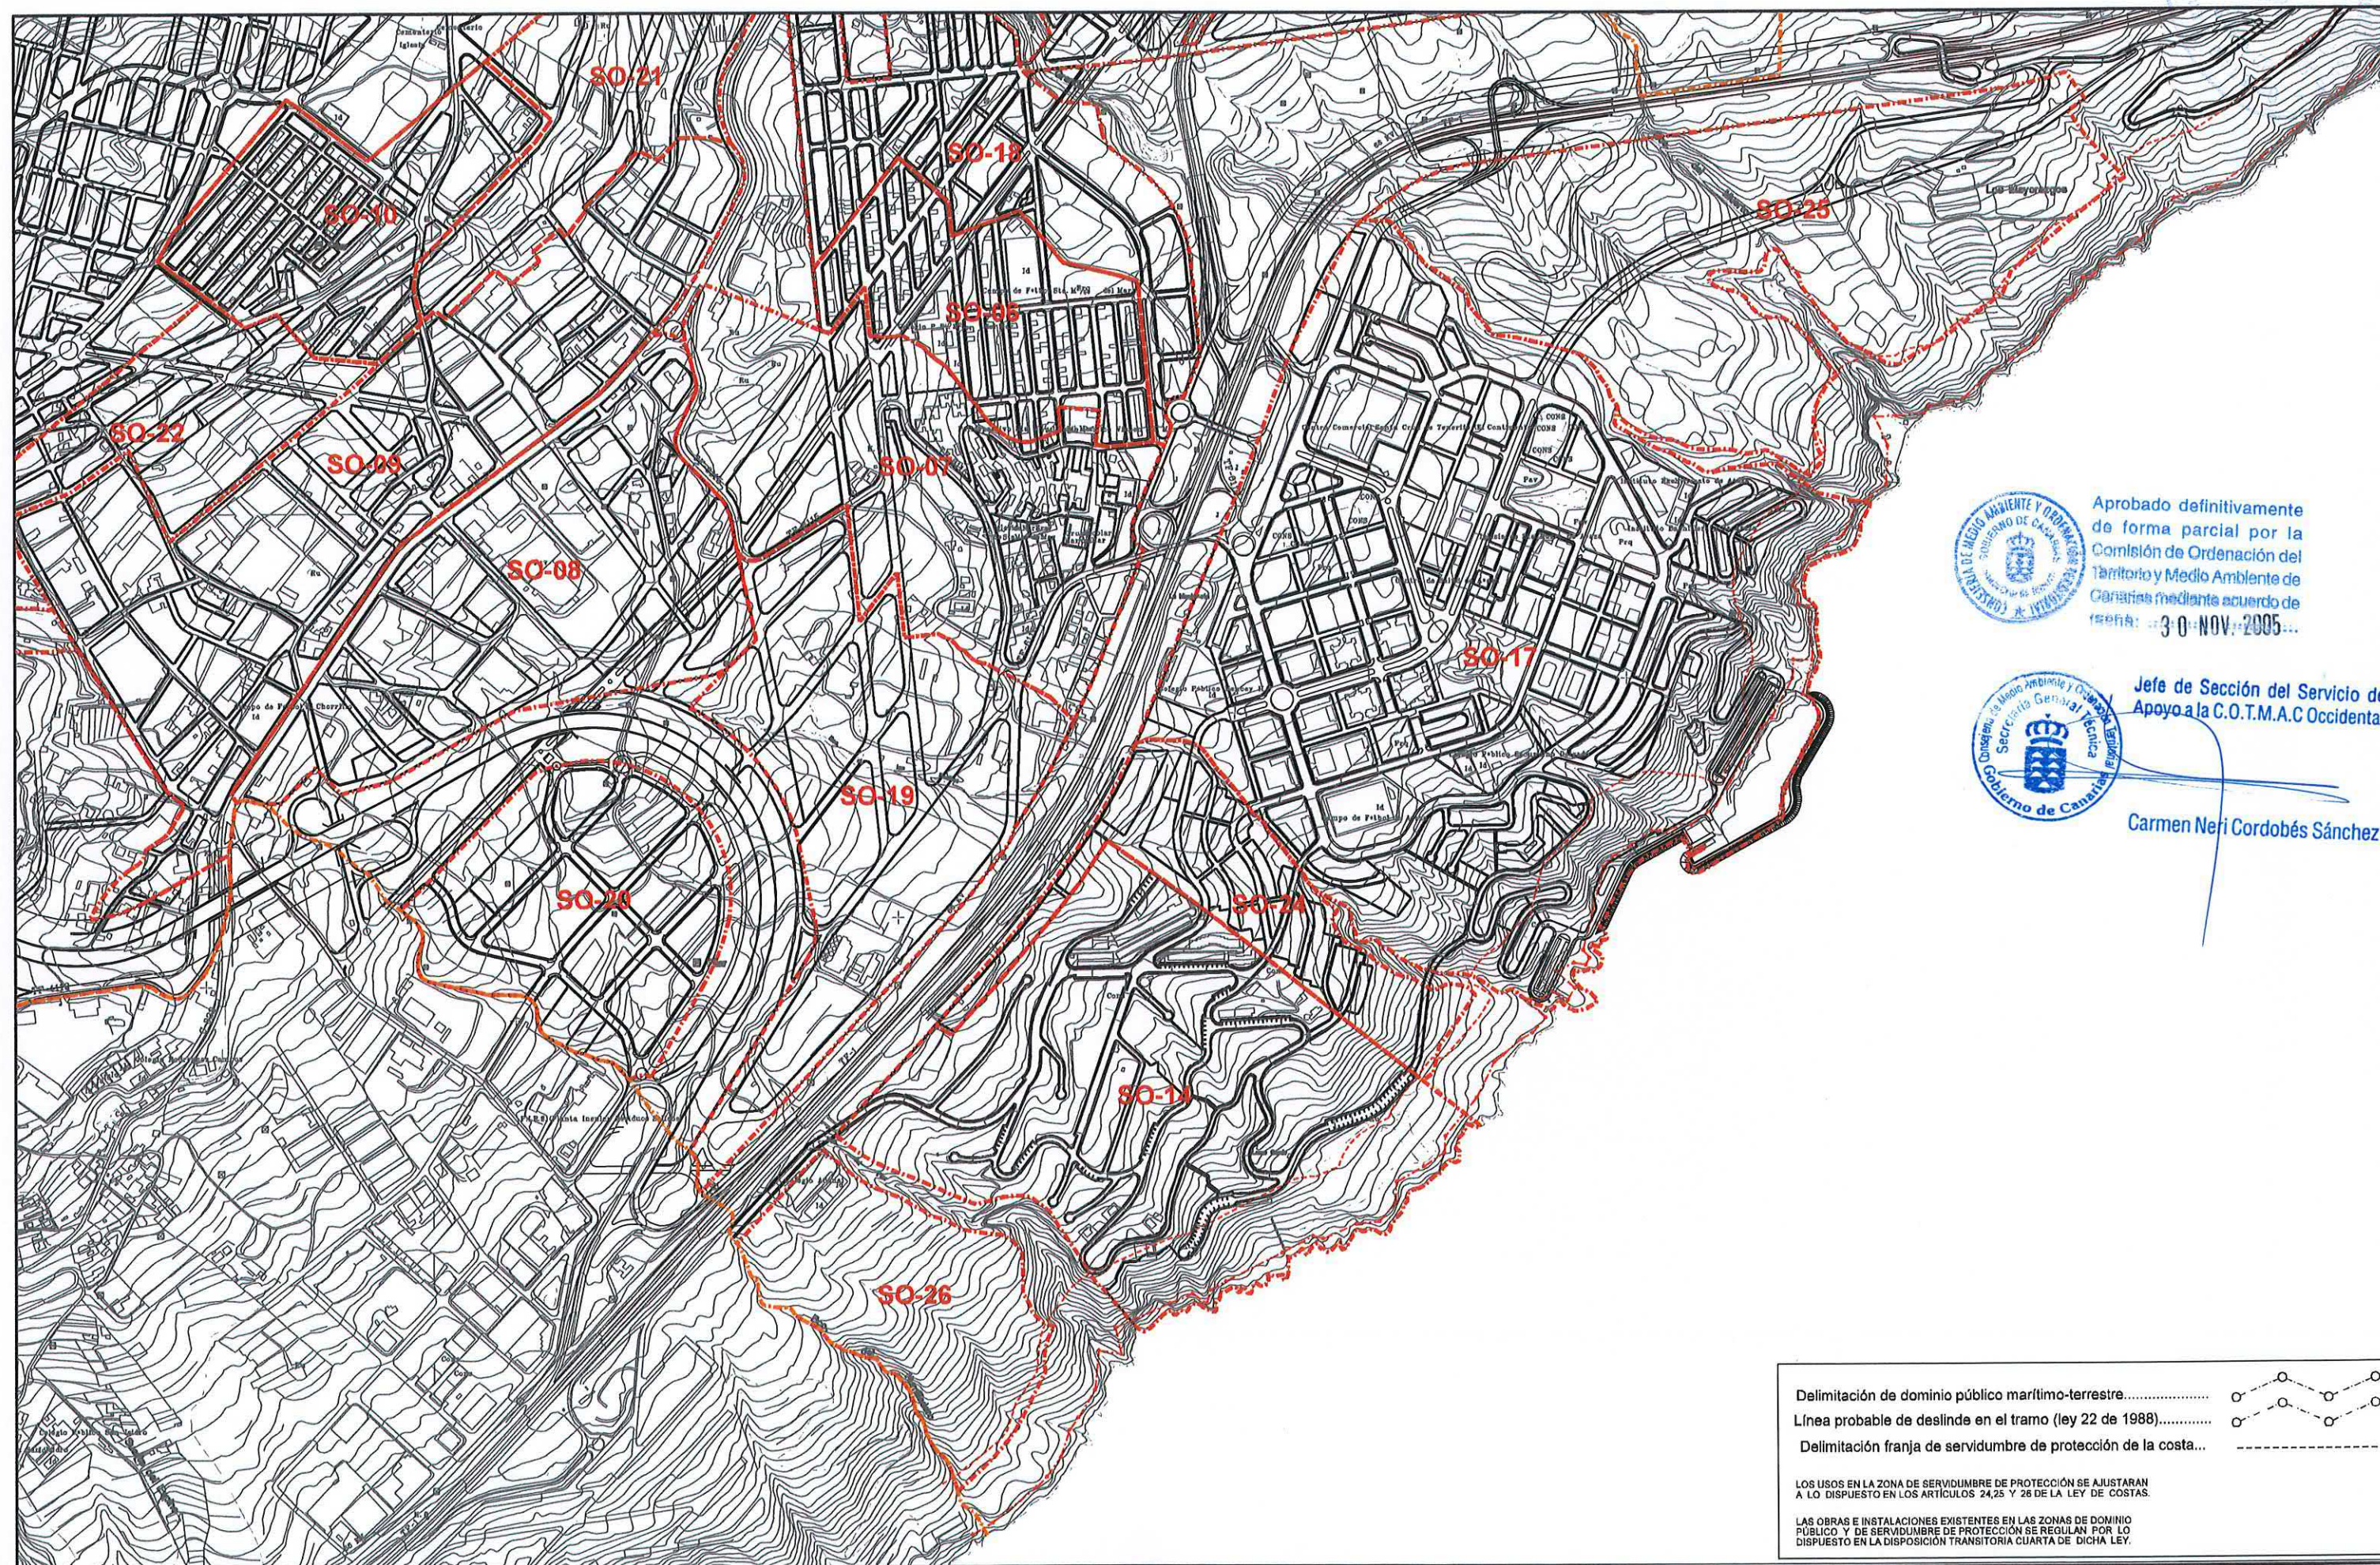

Aprobado definitivamente
de forma parcial por la
Comisión de Ordenación del
Territorio y Medio Ambiente de
Canarias mediante acuerdo de
fecha: 30 NOV 2005...



Jefe de Sección del Servicio de
Apoyo a la C.O.T.M.A.C Occidental

Carmen Neri Cordobés Sánchez

Delimitación de dominio público marítimo-terrestre.....
Línea probable de deslinde en el tramo (ley 22 de 1988).....
Delimitación franja de servidumbre de protección de la costa...

LOS USOS EN LA ZONA DE SERVIDUMBRE DE PROTECCIÓN SE AJUSTARÁN
A LO DISPUESTO EN LOS ARTÍCULOS 24,25 Y 26 DE LA LEY DE COSTAS.

LAS OBRAS E INSTALACIONES EXISTENTES EN LAS ZONAS DE DOMINIO
PÚBLICO Y DE SERVIDUMBRE DE PROTECCIÓN SE REGULAN POR LO
DISPUESTO EN LA DISPOSICIÓN TRANSITORIA CUARTA DE DICHA LEY.