

# PLAN GENERAL DE ORDENACIÓN URBANÍSTICA

MODIFICACIÓN DEL PGOU-92 Y ADAPTACIÓN BÁSICA AL DL - 1/2000

SANTA CRUZ DE TENERIFE

Texto Refundido Enero 2005

PLANO: DELIMITACIÓN

Escala: 1/2000

DESIGNACIÓN:


MUSEO DE LA CIENCIA  
ANTIGUO CUARTEL DE SAN CARLOS  
PALACIO DE LA PRESIDENCIA  
EQUIPAMIENTO COMUNITARIO

CODIGO

SGEC  
9 al 12

HOJA

1 de 1

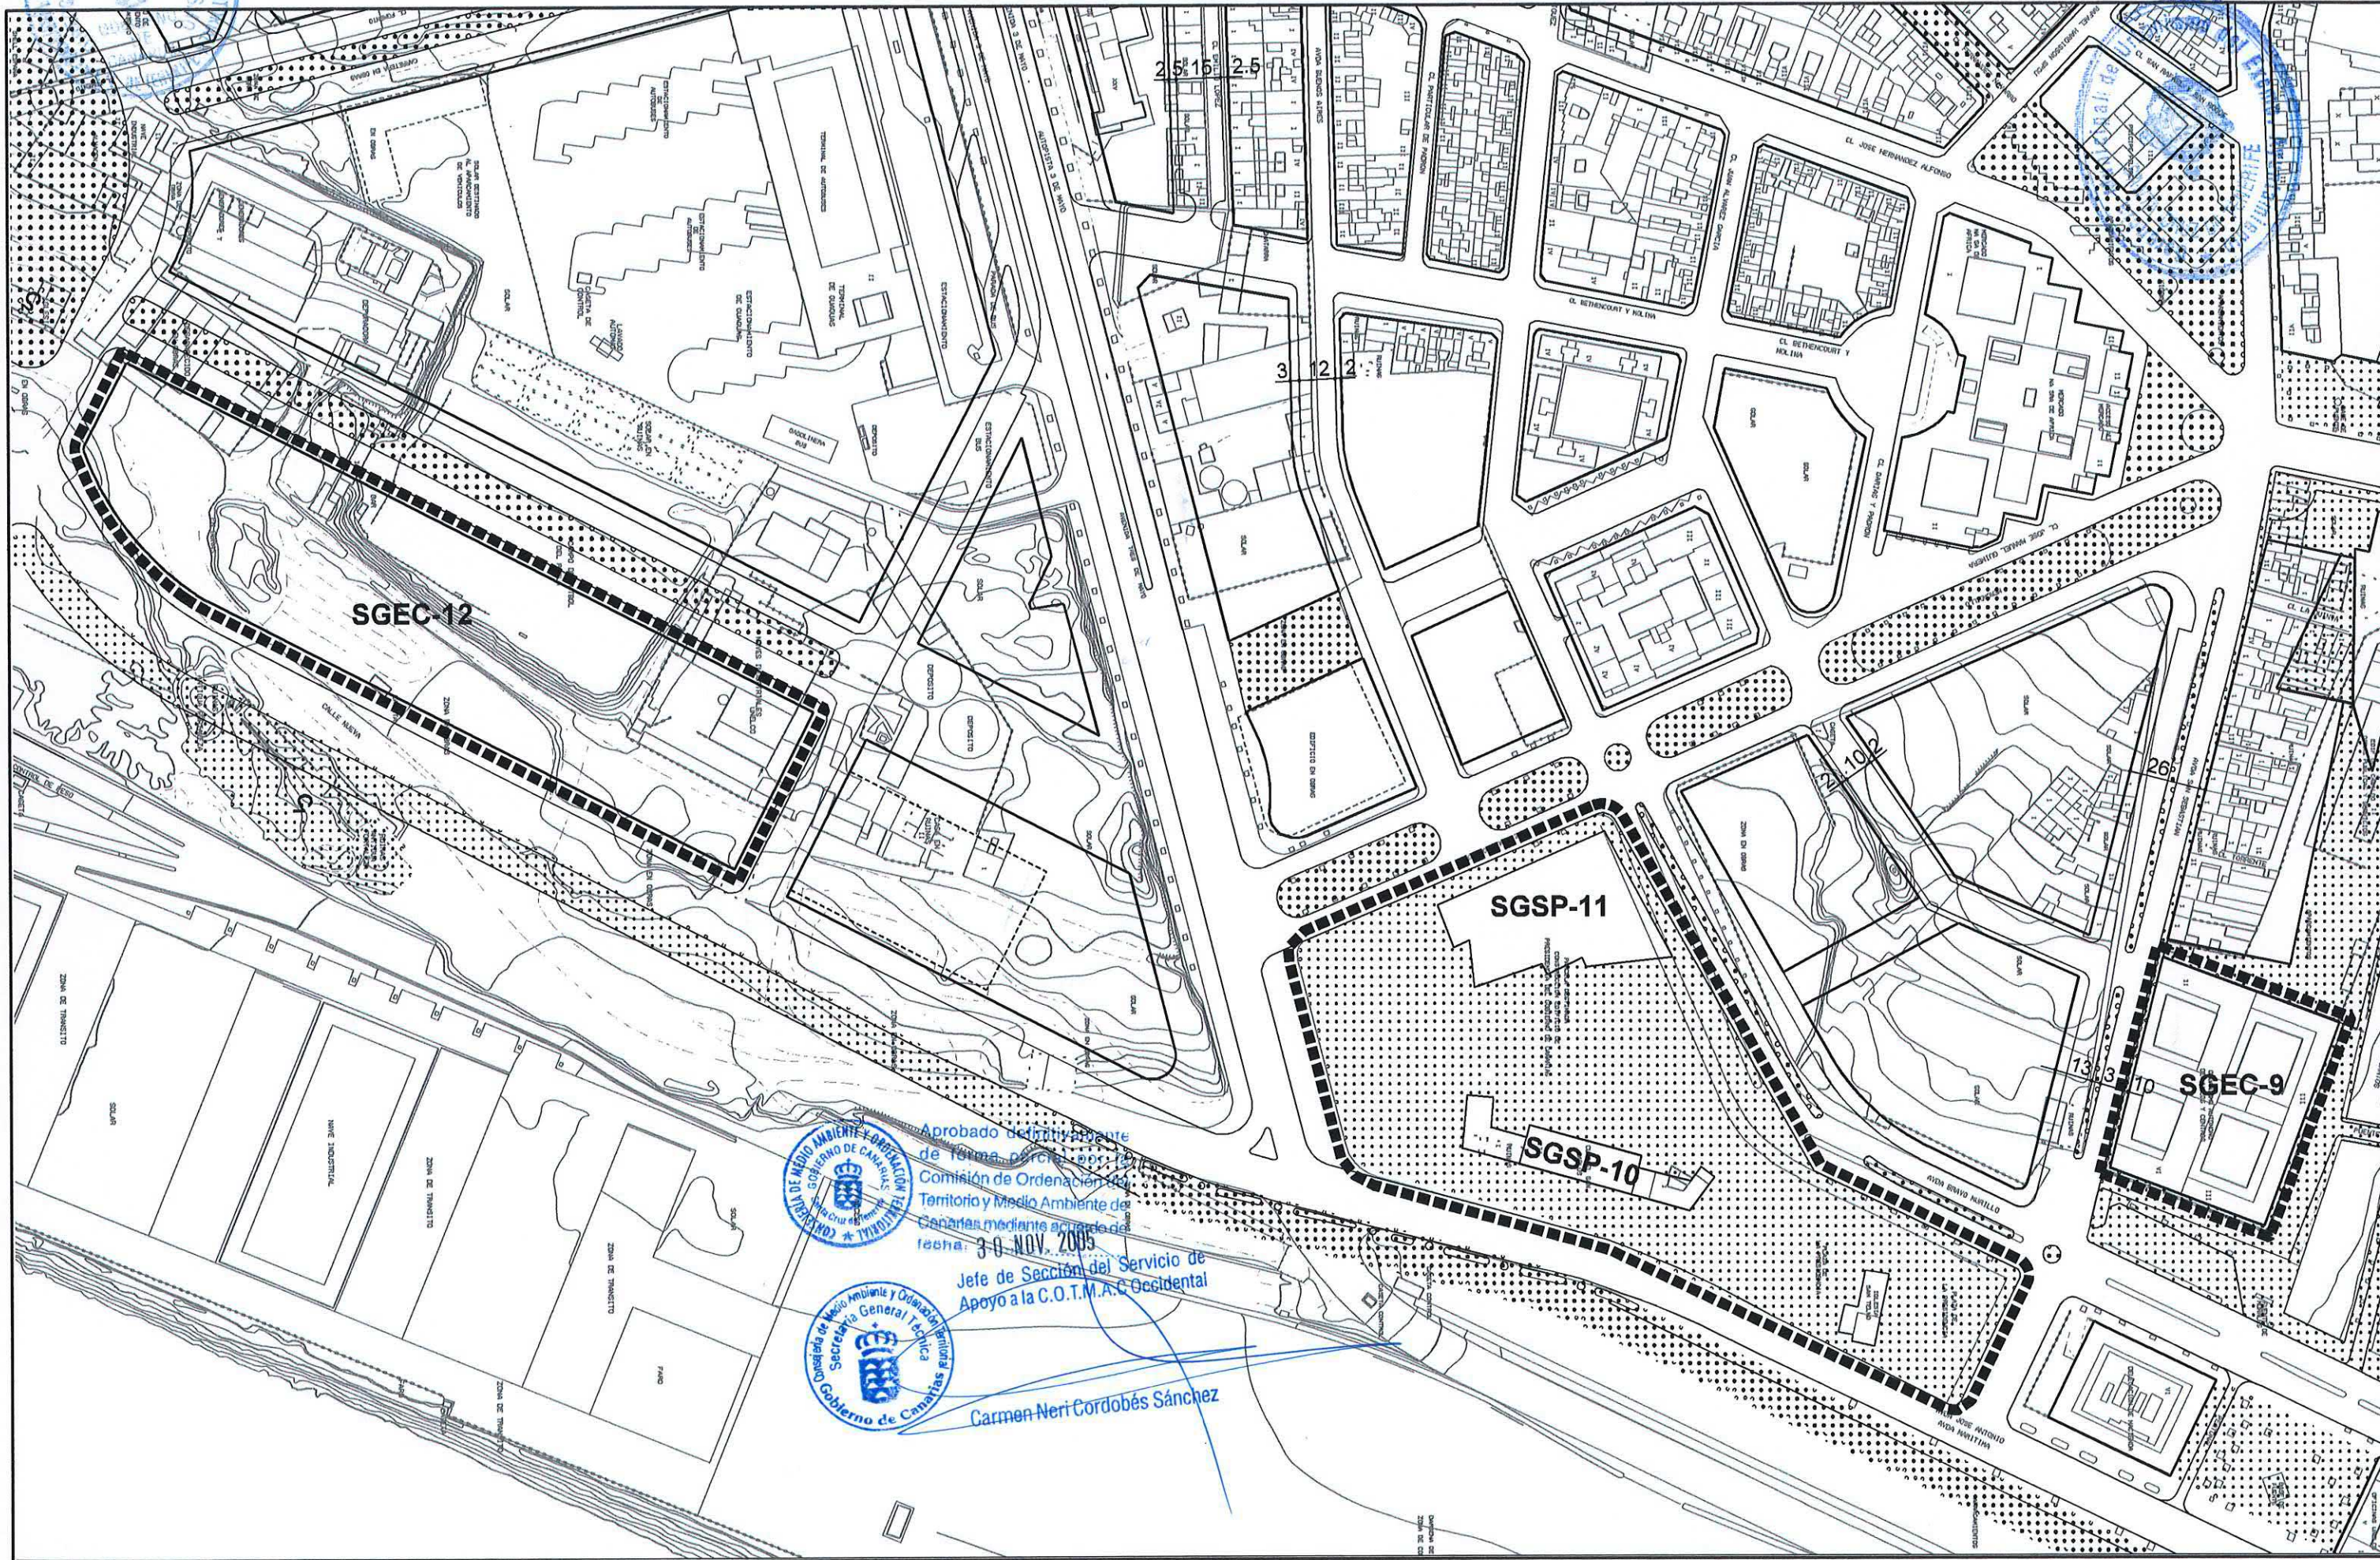

Aprobado definitivamente de forma preceptiva por la Comisión de Ordenación del Territorio y Medio Ambiente de Canarias mediante acuerdo de fecha: 3-0 NOV. 2005



Jefe de Sección del Servicio de Apoyo a la C.O.T.M.A.C. Occidental

Carmen Neri Cordobés Sánchez