

# PLAN GENERAL DE ORDENACIÓN URBANÍSTICA

MODIFICACIÓN DEL PGOU-92 Y ADAPTACIÓN BÁSICA AL DL - 1/2000

SANTA CRUZ DE TENERIFE MARZO 2003

PLANO : DELIMITACION

ESCALA : 1/2.000

DESIGNACION:


B.U.P.- F.P. C/ JUAN ALBORNOZ

Código

SGED- 4

Hoja

1 de 1

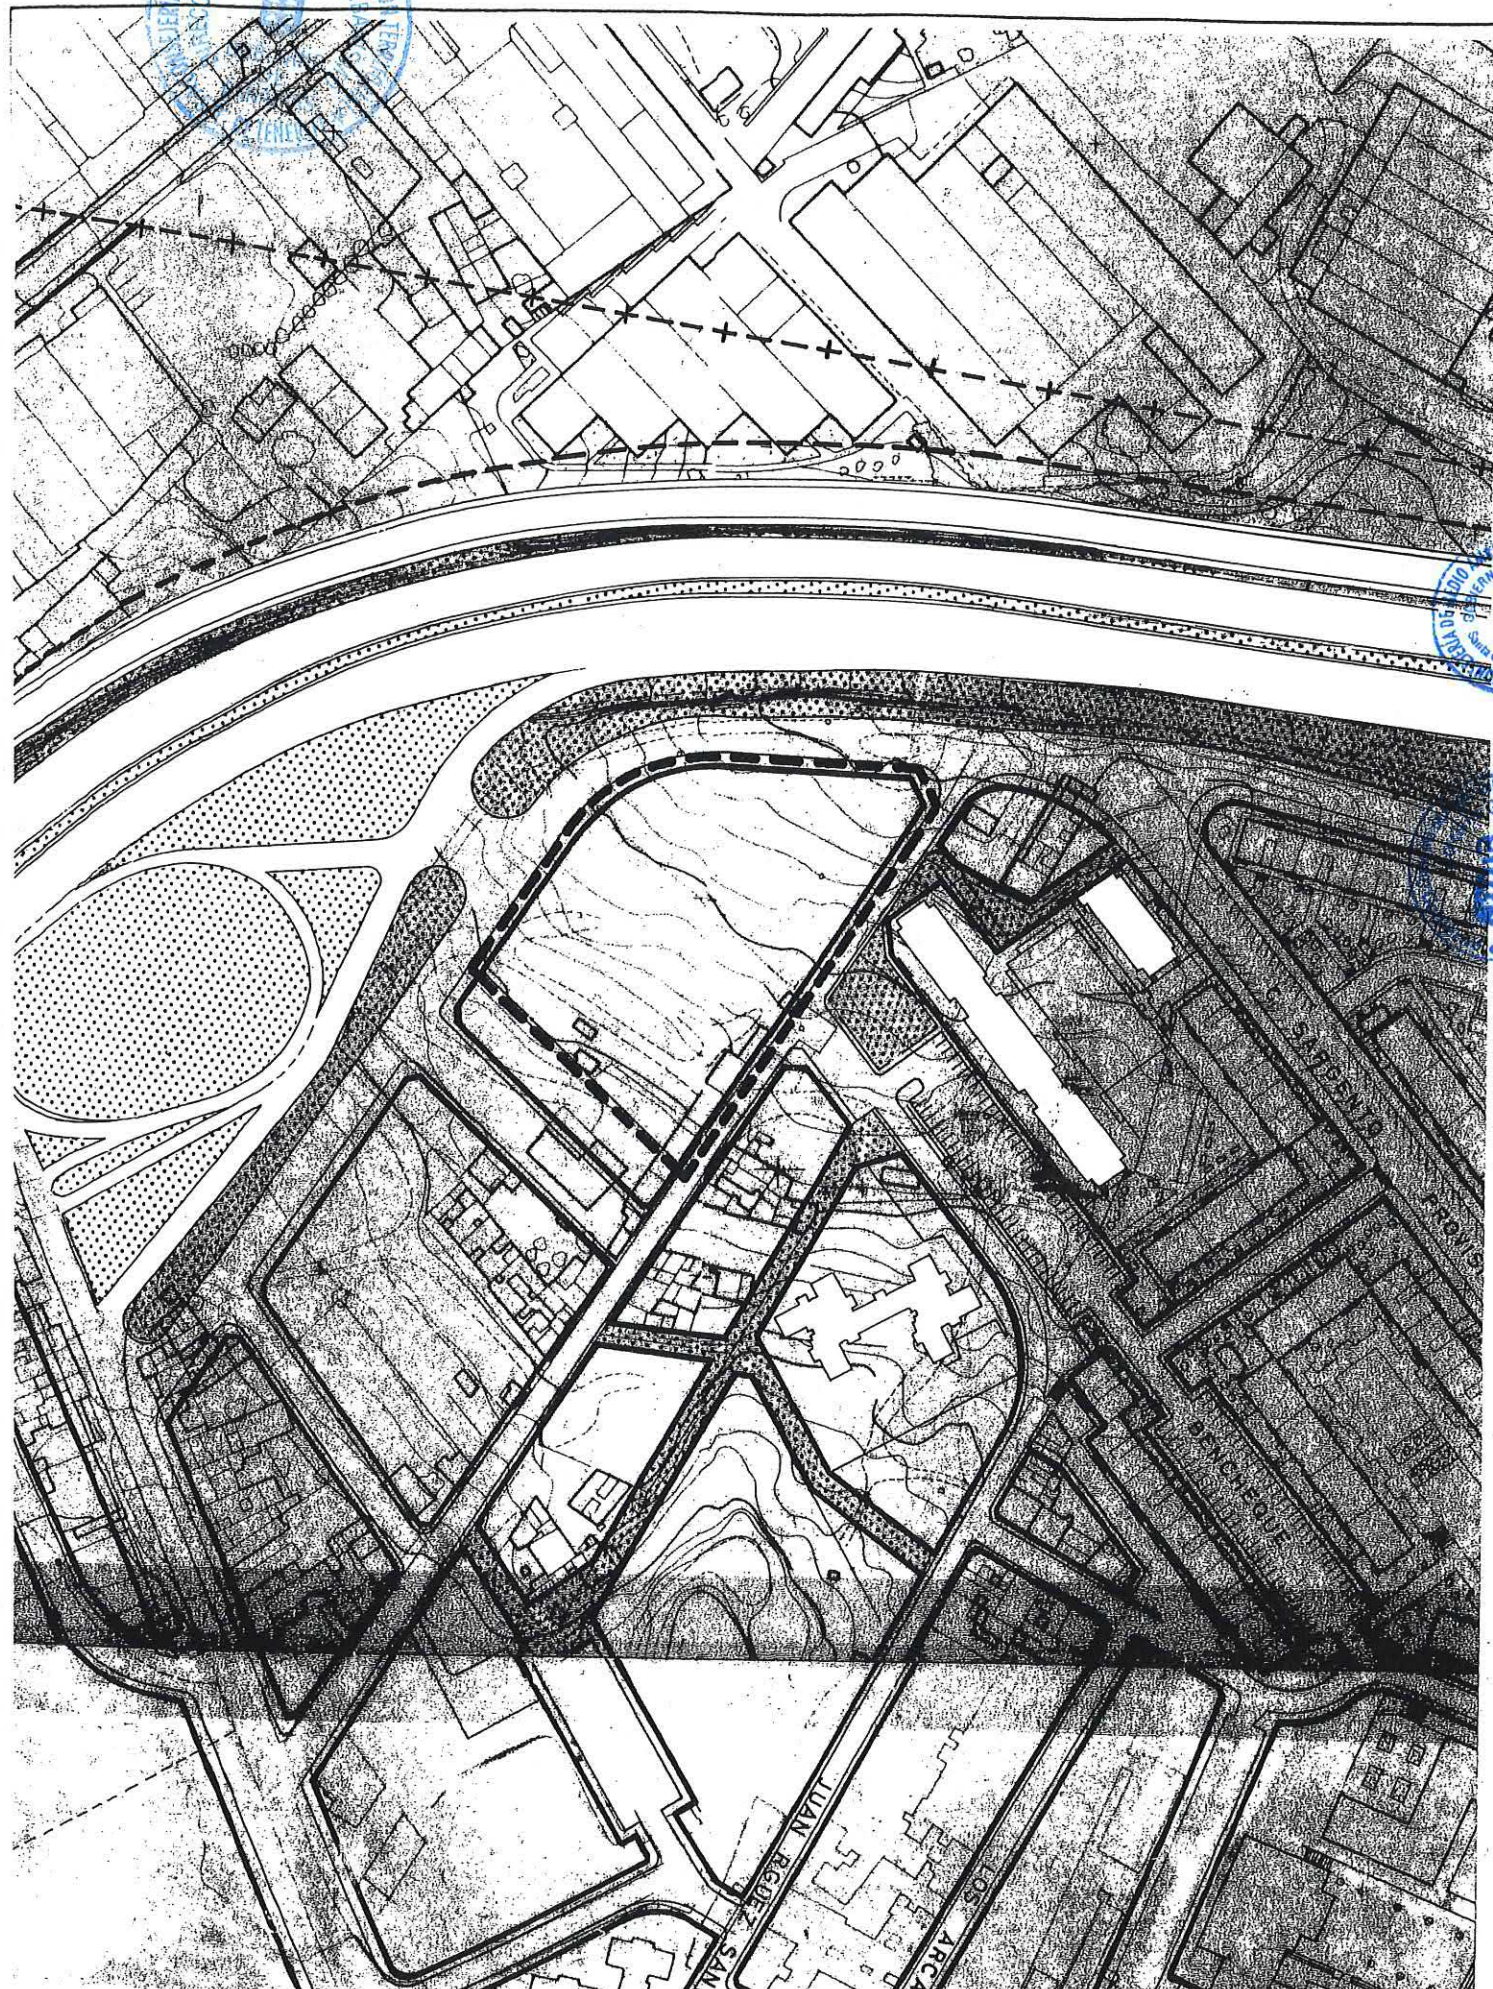

Aprobado definitivamente  
de forma parcial por la  
Comisión de Ordenación del  
Territorio y Medio Ambiente de  
Canarias mediante acuerdo de  
fecha: .....3-0-NOV-2005



Jefe de Sección del Servicio de  
Apoyo a la C.O.T.M.A.C Occidental

Carmen Neri Gordobés Sánchez