

PLAN GENERAL DE ORDENACIÓN URBANÍSTICA

MODIFICACIÓN DEL PGOU-92 Y ADAPTACIÓN BÁSICA AL DL - 1/2000

SANTA CRUZ DE TENERIFE MARZO 2003

PLANO : DELIMITACION


ESCALA : 1/2.000

DESIGNACION:

B.U.P.- F.P. BARRANCO GRANDE - TINCER

Código
SGED-20

Hoja
1 de 1

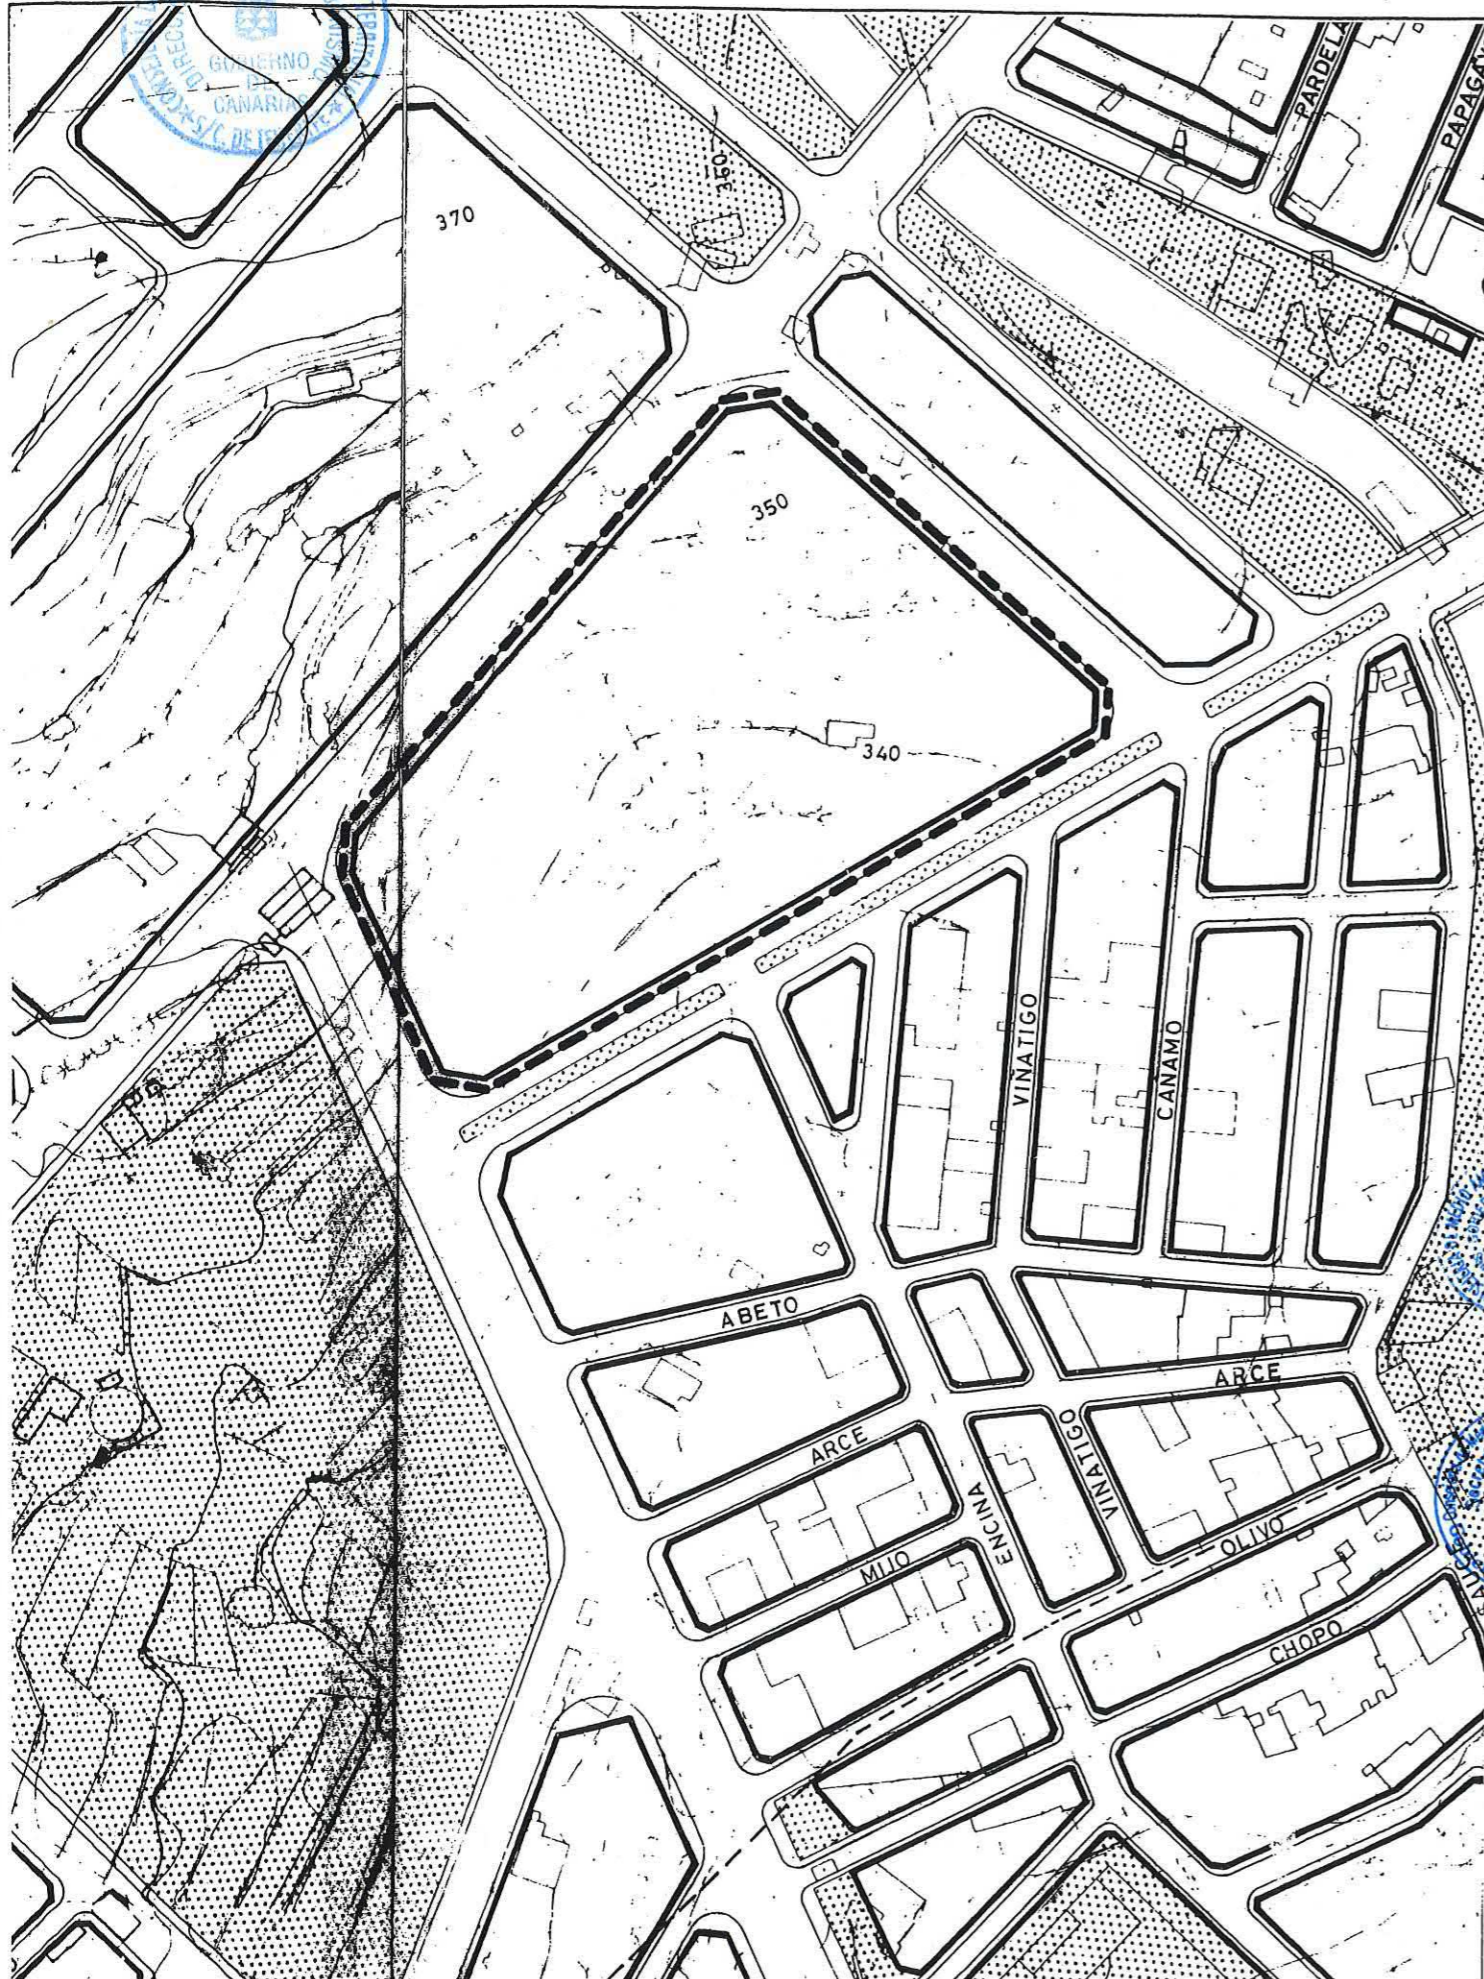

Aprobado definitivamente
de forma parcial por la
Comisión de Ordenación del
Territorio y Medio Ambiente de
Canarias mediante acuerdo de
fecha: 30 NOV. 2005



Jefe de Sección del Servicio de
Apoyo a la C.O.T.M.A.C Occidental

Carmen Neri Cordobés Sánchez