

# PLAN GENERAL DE ORDENACIÓN URBANÍSTICA

MODIFICACIÓN DEL PGOU-92 Y ADAPTACIÓN BÁSICA AL DL - 1/2000

SANTA CRUZ DE TENERIFE MARZO 2003

PLANO : DELIMITACION


ESCALA : 1/2.000

DESIGNACION:

ESCUELA DE COMERCIO

Código  
SGED-27

Hoja  
1 de 1

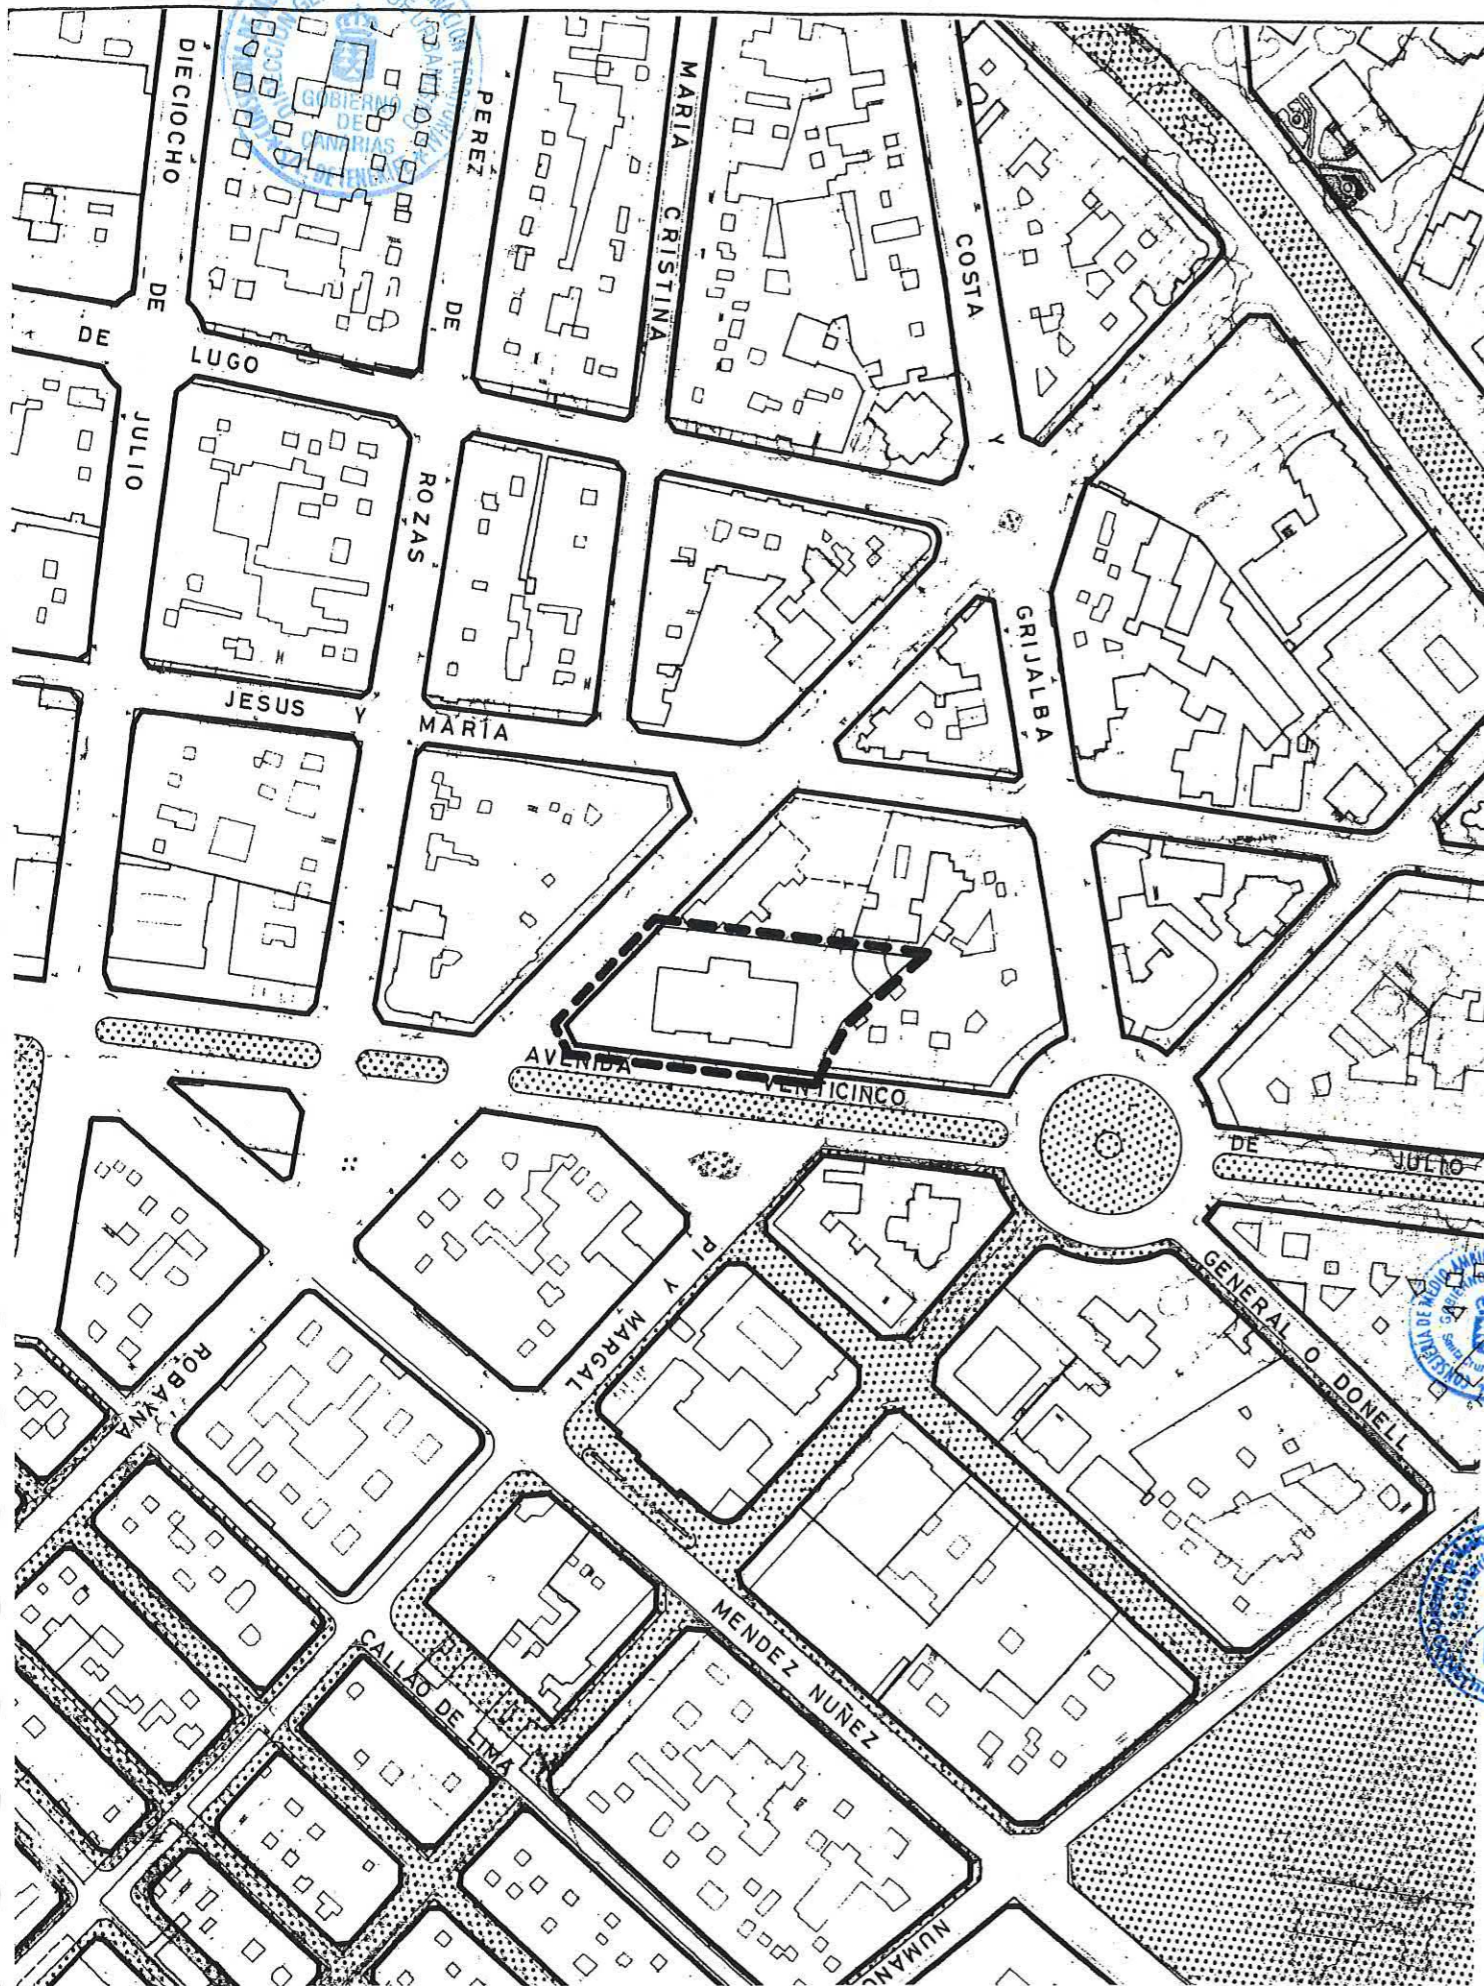

Aprobado definitivamente  
de forma parcial por  
Comisión de Ordenación  
Territorio y Medio Ambiente  
Canarias mediante acuerdo  
fecha: 30. NOV. 2005



Jefe de Sección del Servicio de  
Apoyo a la C.O.T.M.A.C Occidental

Carmen Neri Cordobés Sánchez