


**PLAN GENERAL DE ORDENACIÓN URBANÍSTICA**  
MODIFICACIÓN DEL PGOU-92 Y ADAPTACIÓN BÁSICA AL DL - 1/2000  
SANTA CRUZ DE TENERIFE MARZO 2003

PLANO : DELIMITACION  
ESCALA : 1/2.000

DESIGNACION: CASA CUNA.  
HERMANO PEDRO

Código  
SGES-3  
Hoja  
1 de 1

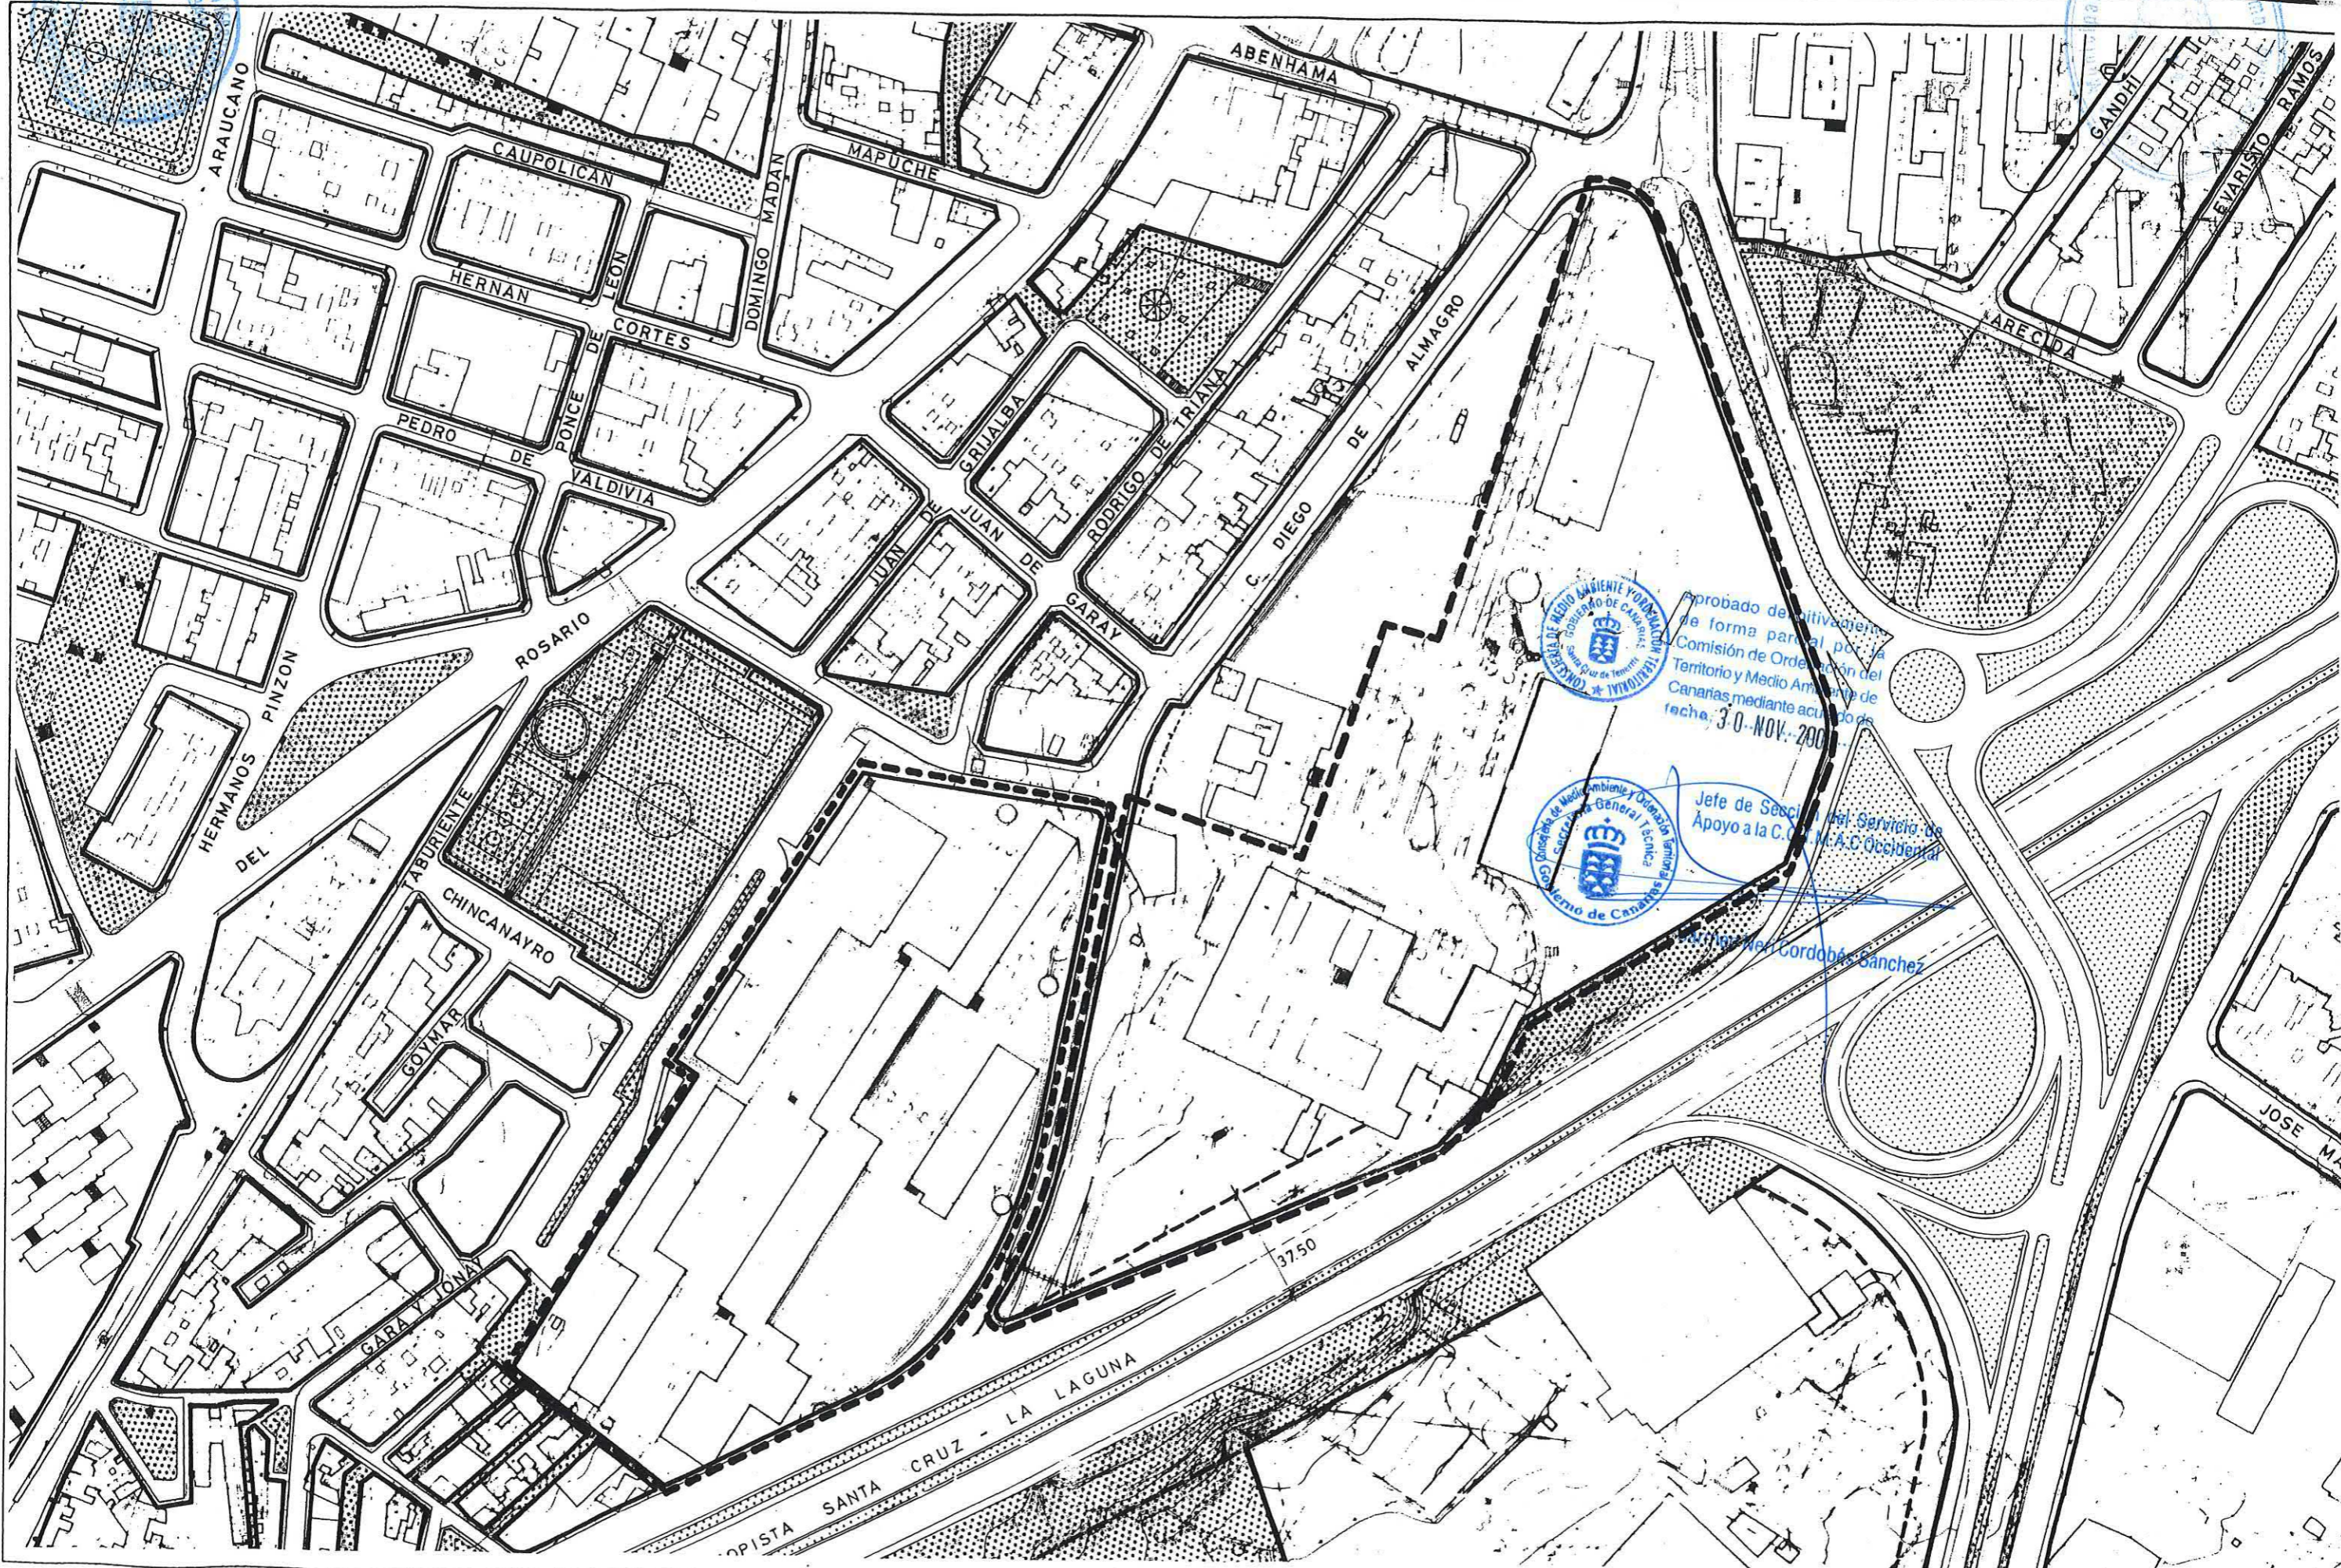

CONSEJO DE MEDIO AMBIENTE Y ORDENACIÓN URBANÍSTICA  
GOBIERNO DE CANARIAS  
COMISIÓN DE ORDENACIÓN DEL TERRITORIO Y MEDIO AMBIENTE DEL ARCHIPIÉLAGO DE CANARIAS  
Aprobado de forma parcial por la Comisión de Ordenación del Territorio y Medio Ambiente del Archipiélago de Canarias mediante acuerdo de fecha: 30-NOV-2000

GOBIERNO DE CANARIAS  
SECRETARÍA GENERAL TÉCNICA  
Jefe de Sección del Servicio de Apoyo a la C.A. Occidental  
Carmen Cordobés Sánchez

3750