




**PLAN GENERAL DE ORDENACIÓN URBANÍSTICA**  
 MODIFICACIÓN DEL PGOU-92 Y ADAPTACIÓN BÁSICA AL DL - 1/2000  
 SANTA CRUZ DE TENERIFE MARZO 2003

PLANO : DELIMITACION  
 ESCALA : 1/2.000

DESIGNACION:  
 DEPOSITO TIO PINO

Código  
 SGIA-4  
 Hoja  
 1 de 1

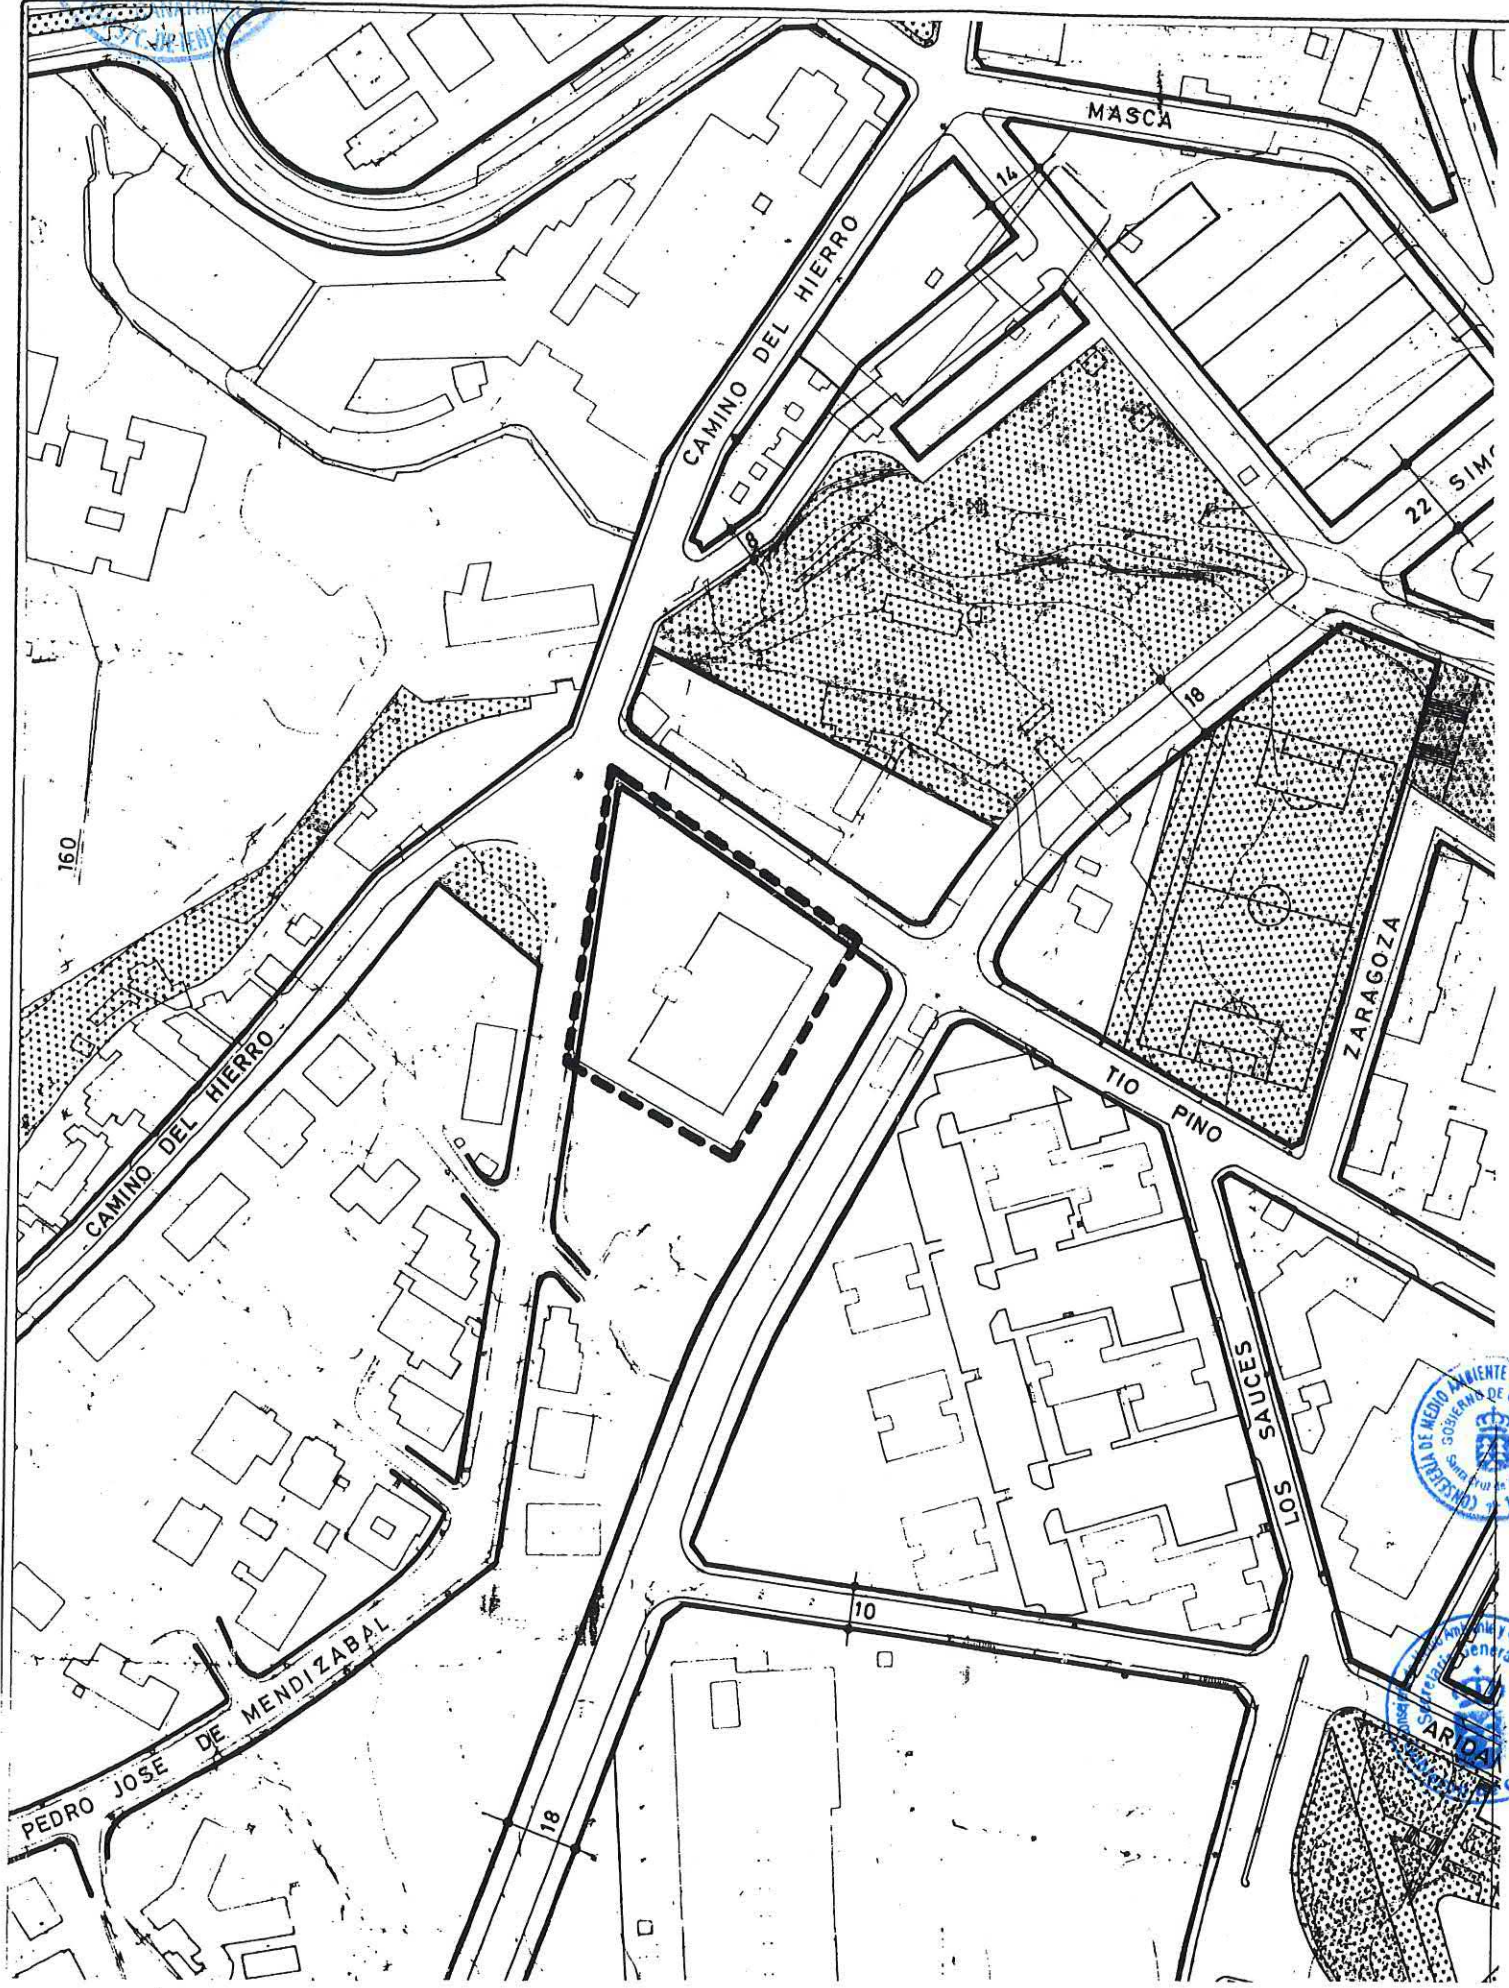

Aprobado definitivamente,  
 de forma parcial por la  
 Comisión de Ordenación del  
 Territorio y Medio Ambiente de  
 Canarias mediante acuerdo de  
 fecha 3-0-NOV-2005.....



Jefe de Sección del Servicio de  
 Apoyo a la C.O.T.M.A.C Occidental

Carmen Neri Corrobés Sánchez