


PLAN GENERAL DE ORDENACIÓN URBANÍSTICA
MODIFICACIÓN DEL PGOU-92 Y ADAPTACIÓN BÁSICA AL DL - 1/2000
SANTA CRUZ DE TENERIFE MARZO 2003

PLANO : DELIMITACIÓN
ESCALA : 1/2.000

DESIGNACION:
DEPOSITO FUMERO

Código
SGIA-10
Hoja
1 de 1

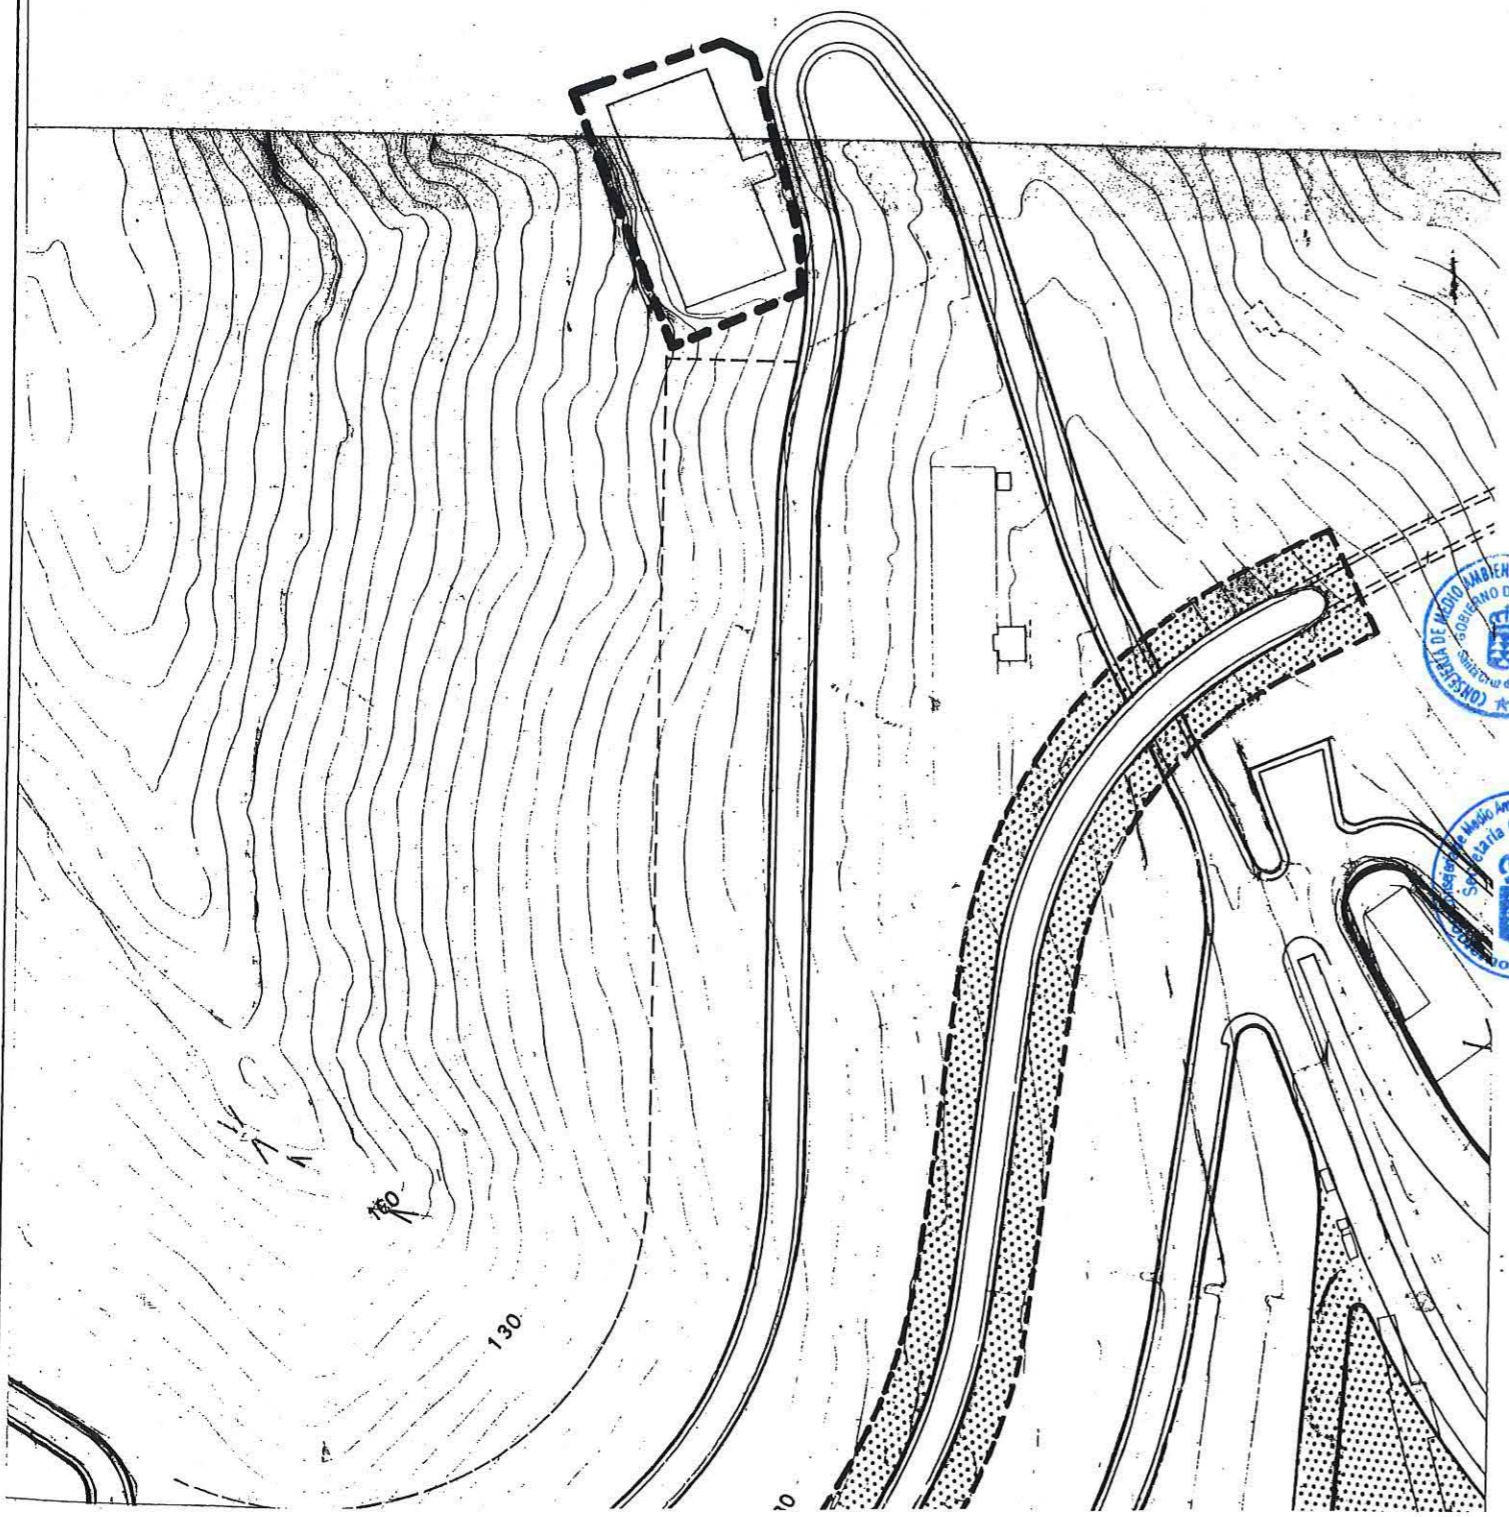

Aprobado definitivamente
de forma parcial por la
Comisión de Ordenación del
Territorio y Medio Ambiente de
Canarias mediante acuerdo de
fecha: 3-0-NOV-2005.



Jefa de Sección del Servicio de
Apoyo a la C.O.T.M.A.C Occidental

Carmen Nerí Córdoba Sánchez