

PLAN GENERAL DE ORDENACIÓN URBANÍSTICA

MODIFICACIÓN DEL PGOU-92 Y ADAPTACIÓN BÁSICA AL DL - 1/2000

SANTA CRUZ DE TENERIFE MARZO 2003


PLANO : DESIGNACIÓN

ESCALA : 1/2.000

DESIGNACION:

DEPOSITO SALAMANCA

Código
SGIA-16
Hoja
1 de 1

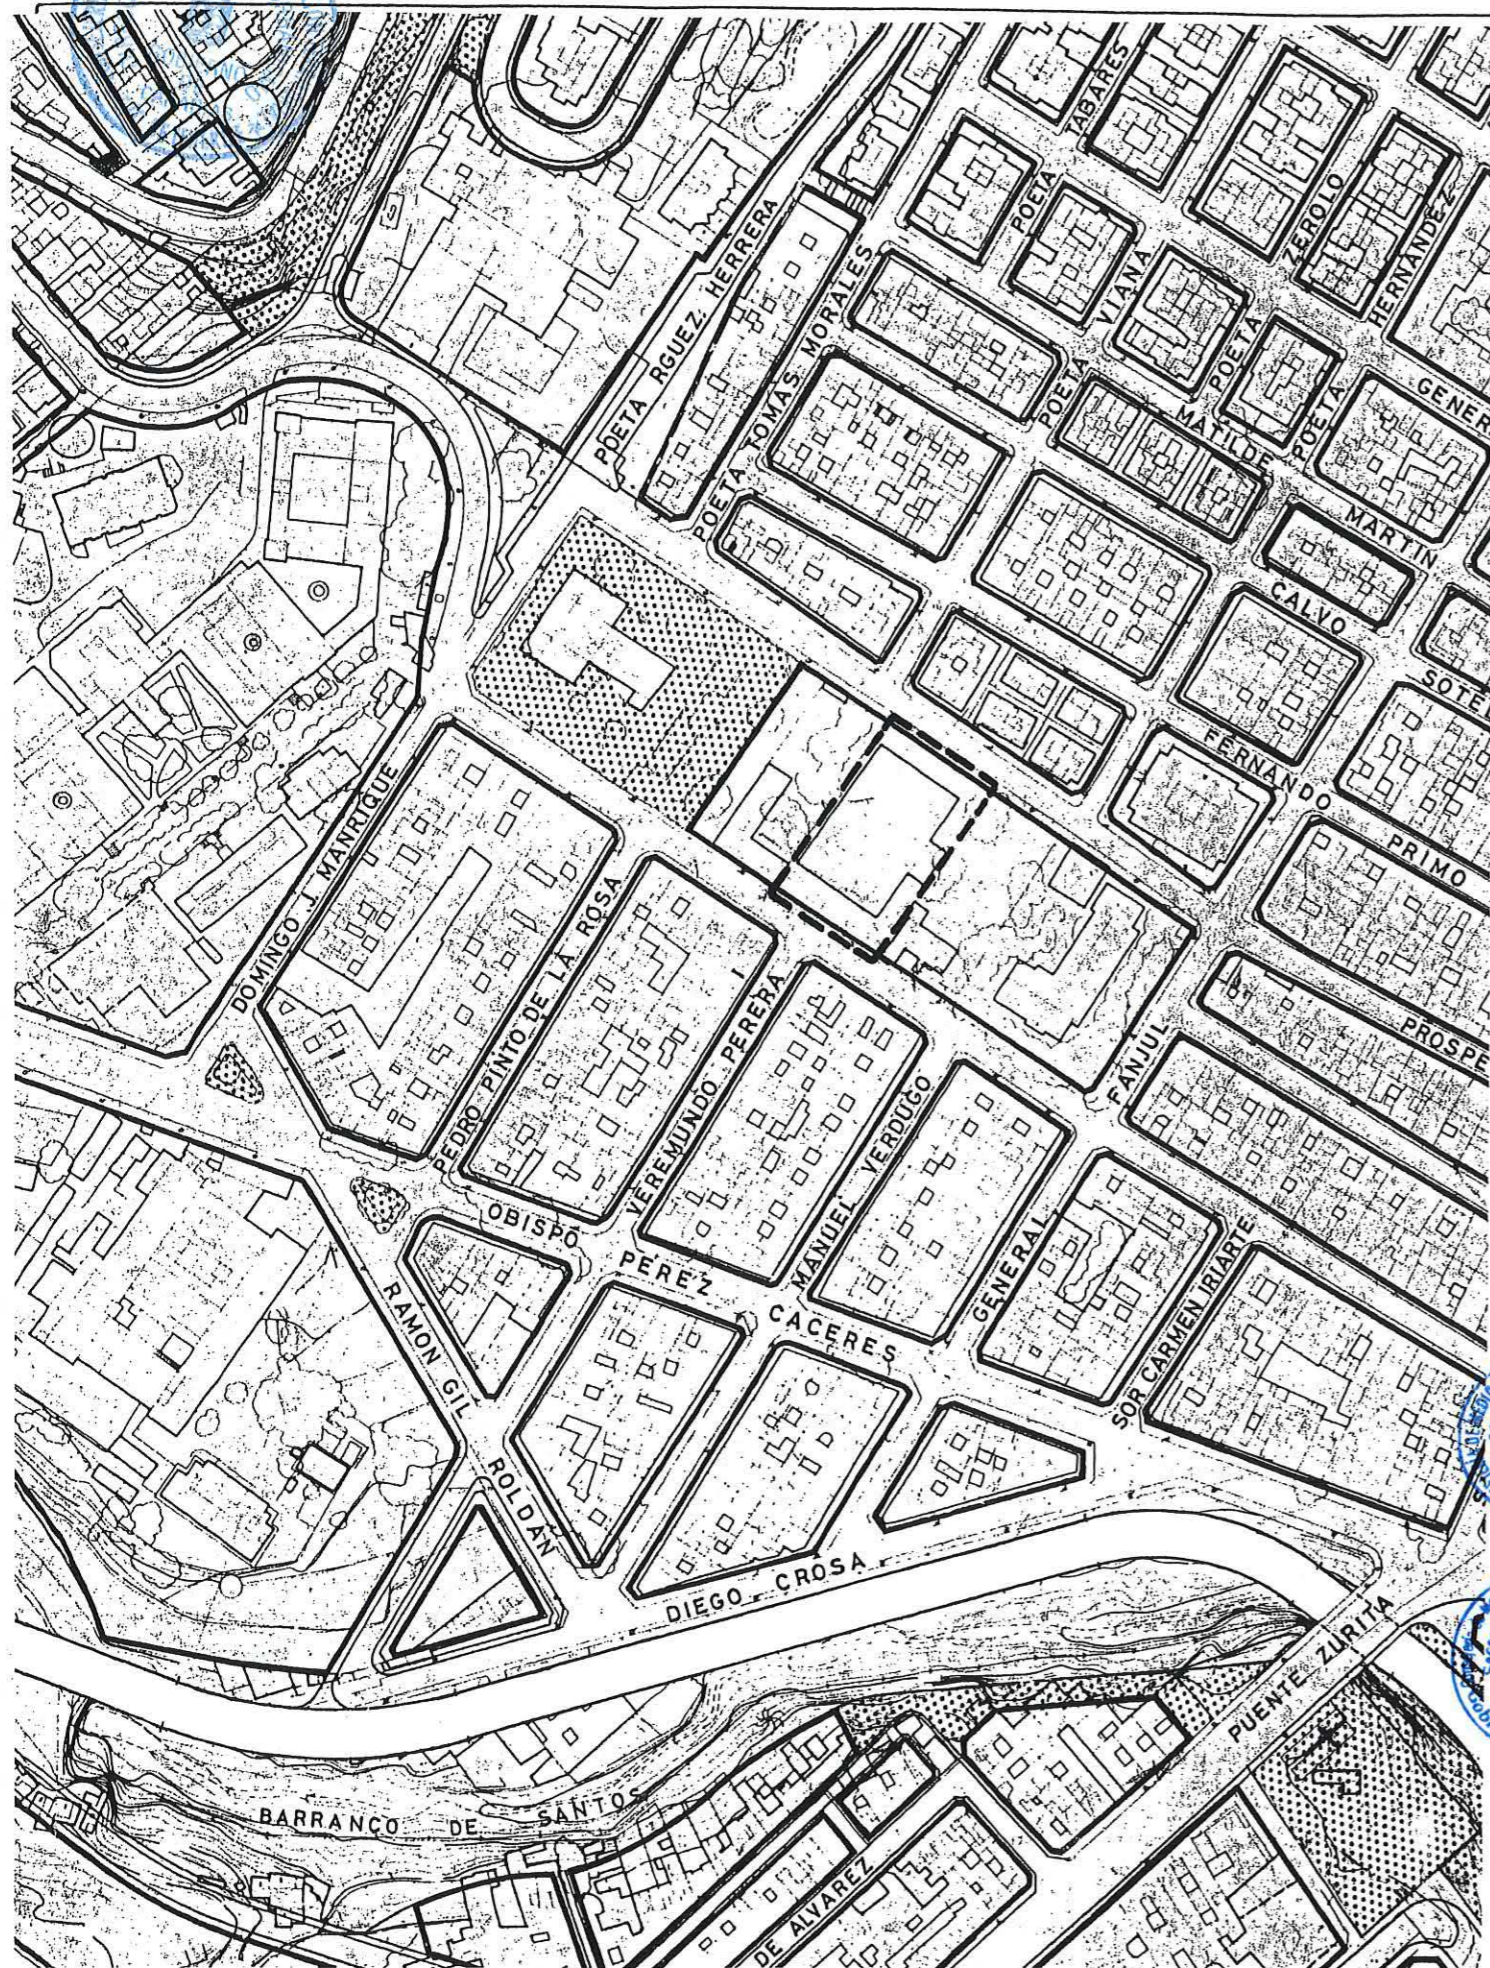

Aprobado definitivamente
de forma parcial por la
Comisión de Ordenación del
Territorio y Medio Ambiente de
Canarias mediante acuerdo de
fecha: 3-0-NOV-2005.....



Jefe de Sección del Servicio de
Apoyo a la C.G.T.M.A.C Occidental

Carmen Neri Cordobés Sánchez