

PLAN GENERAL DE ORDENACIÓN URBANÍSTICA

MODIFICACIÓN DEL PGOU-92 Y ADAPTACIÓN BÁSICA AL DL - 1/2000

SANTA CRUZ DE TENERIFE MARZO 2003

PLANO : DELIMITACION

ESCALA : 1/2.000

DESIGNACION:


GARCIA SANABRIA

Código

SGPU- 1

Hoja

1 de 1

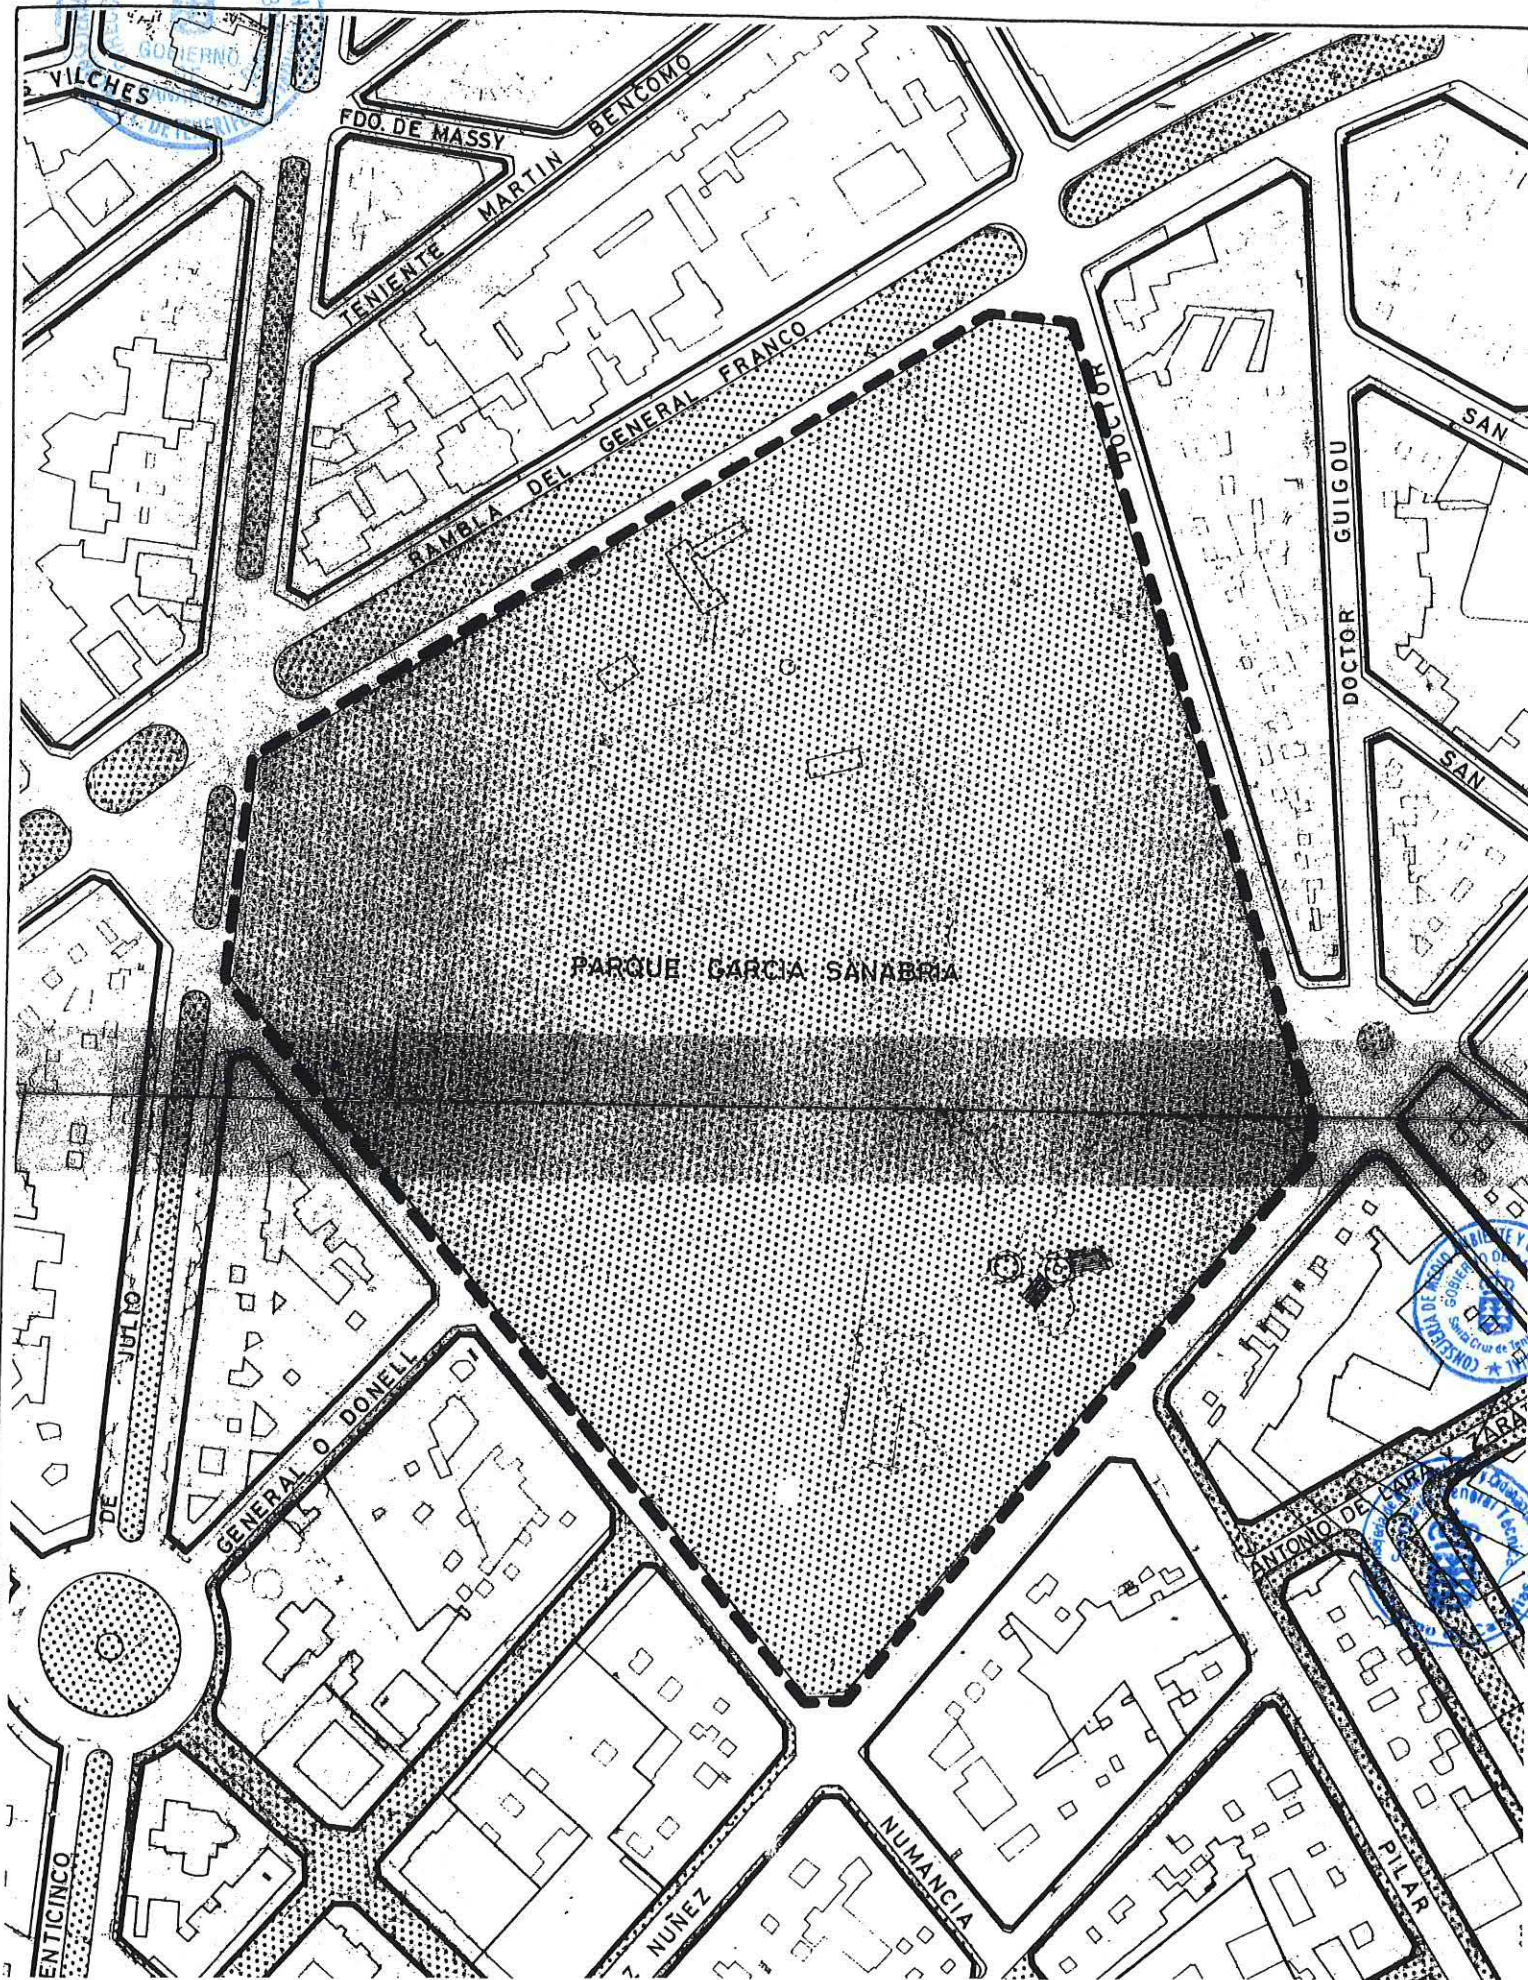

Aprobado definitivamente
de forma parcial por la
Comisión de Ordenación del
Territorio y Medio Ambiente de
Canarias mediante acuerdo de
fecha: ...3-0-NOV-2005.

Jefe de Sección del Servicio de
Apoyo a la C.O.T.M.A.C Occidental

Carmen Nori Gordobés Sanchez