

SANTA CRUZ DE TENERIFE **MARZO 2003**

ESCALA : 1/5.000

AUTOPISTA SANTA CRUZ-LAGUNA
(TF-5)

SGRV-1

Hola
1 de 3



probado definitivamente
de forma parcial por la
Comisión de Ordenación del
Medio Ambiente de
la Junta de Andalucía

Jefe de Sección del Servicio de
Apoyo a la C.O.T.M.A. Occidental



PLAN GENERAL DE ORDENACIÓN URBANÍSTICA

MODIFICACIÓN DEL PGOU-92 Y ADAPTACIÓN BÁSICA AL DL - 1/2000

SANTA CRUZ DE TENERIFE MARZO 2003

PLANO : DELIMITACION

ESCALA : 1/5.000

DESIGNACION:


AUTOPISTA SANTA CRUZ-LAGUNA
(TF-5)

Código

SGRV-1

Hoja

2 de 3

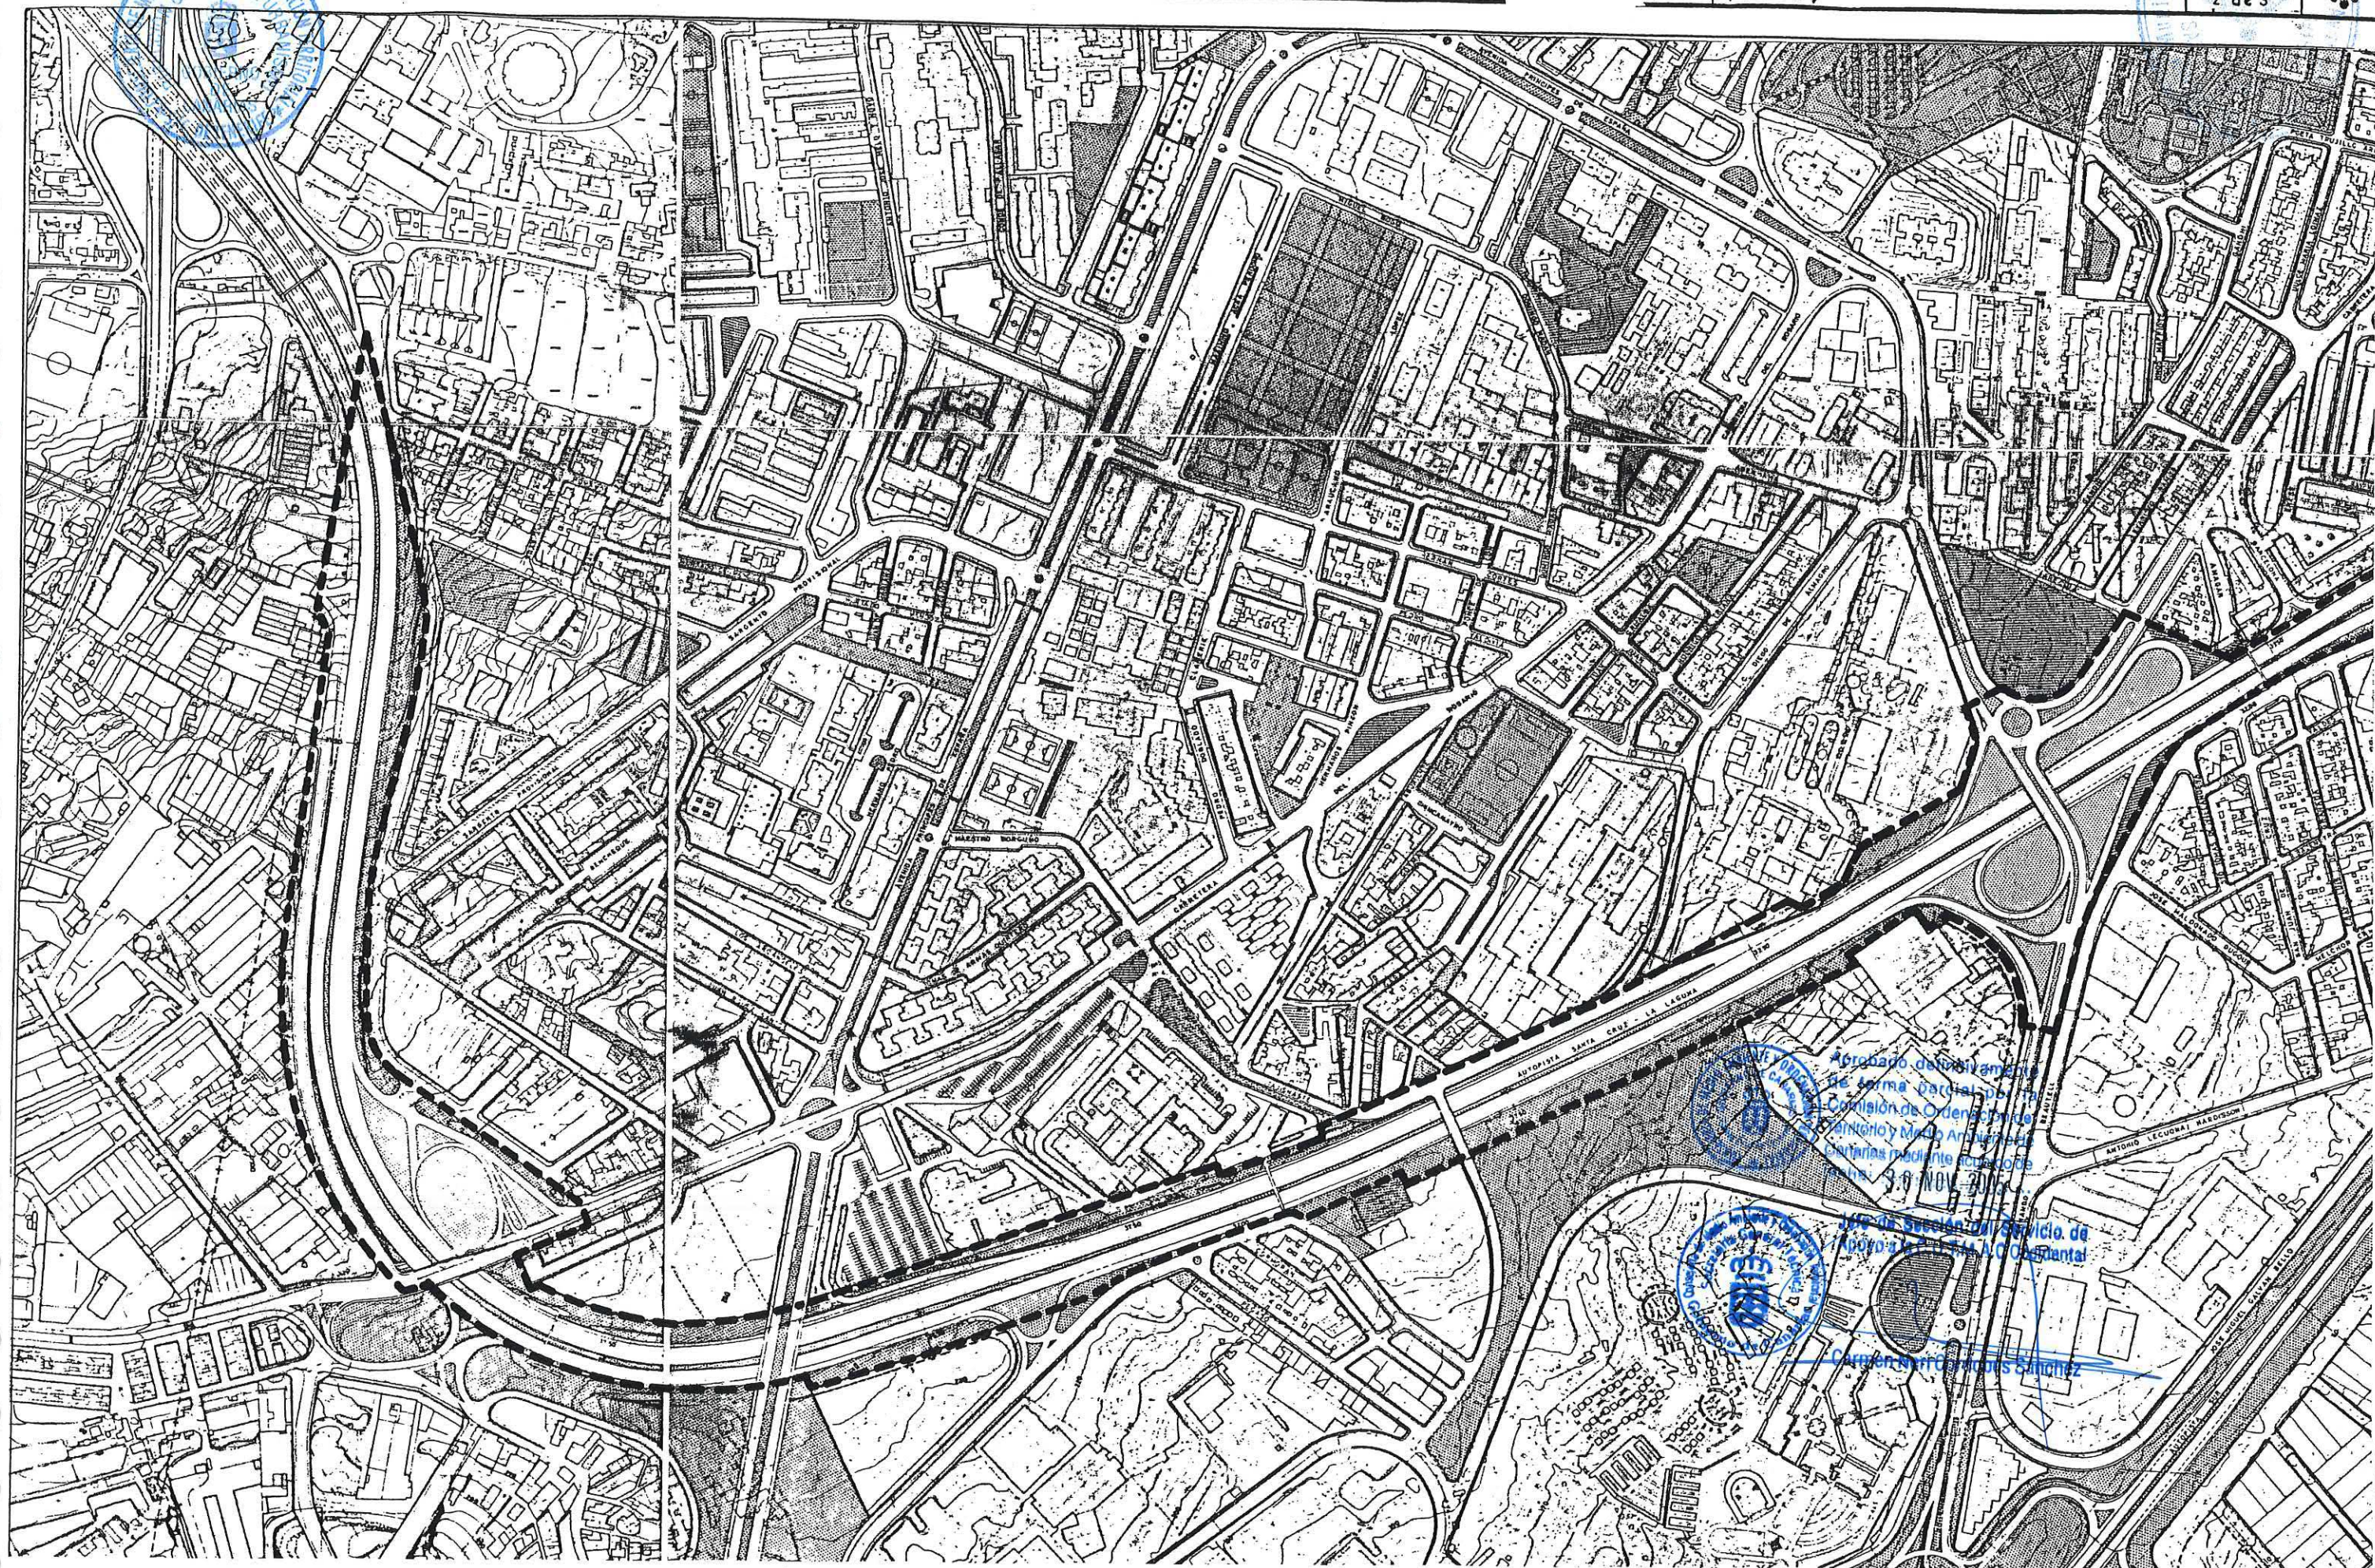

PLAN


SANTA CRUZ DE TENERIFE

MARZO 2003

PLANO : Accesos a Hospital Nuestra Señora de la Candelaria
ESCALA : 1/2.000

DESIGNACION:
AUTOPISTA SANTA CRUZ - LAGUNA
(TF-5)

Código	SGRV- 1
Hoja	3 de 3

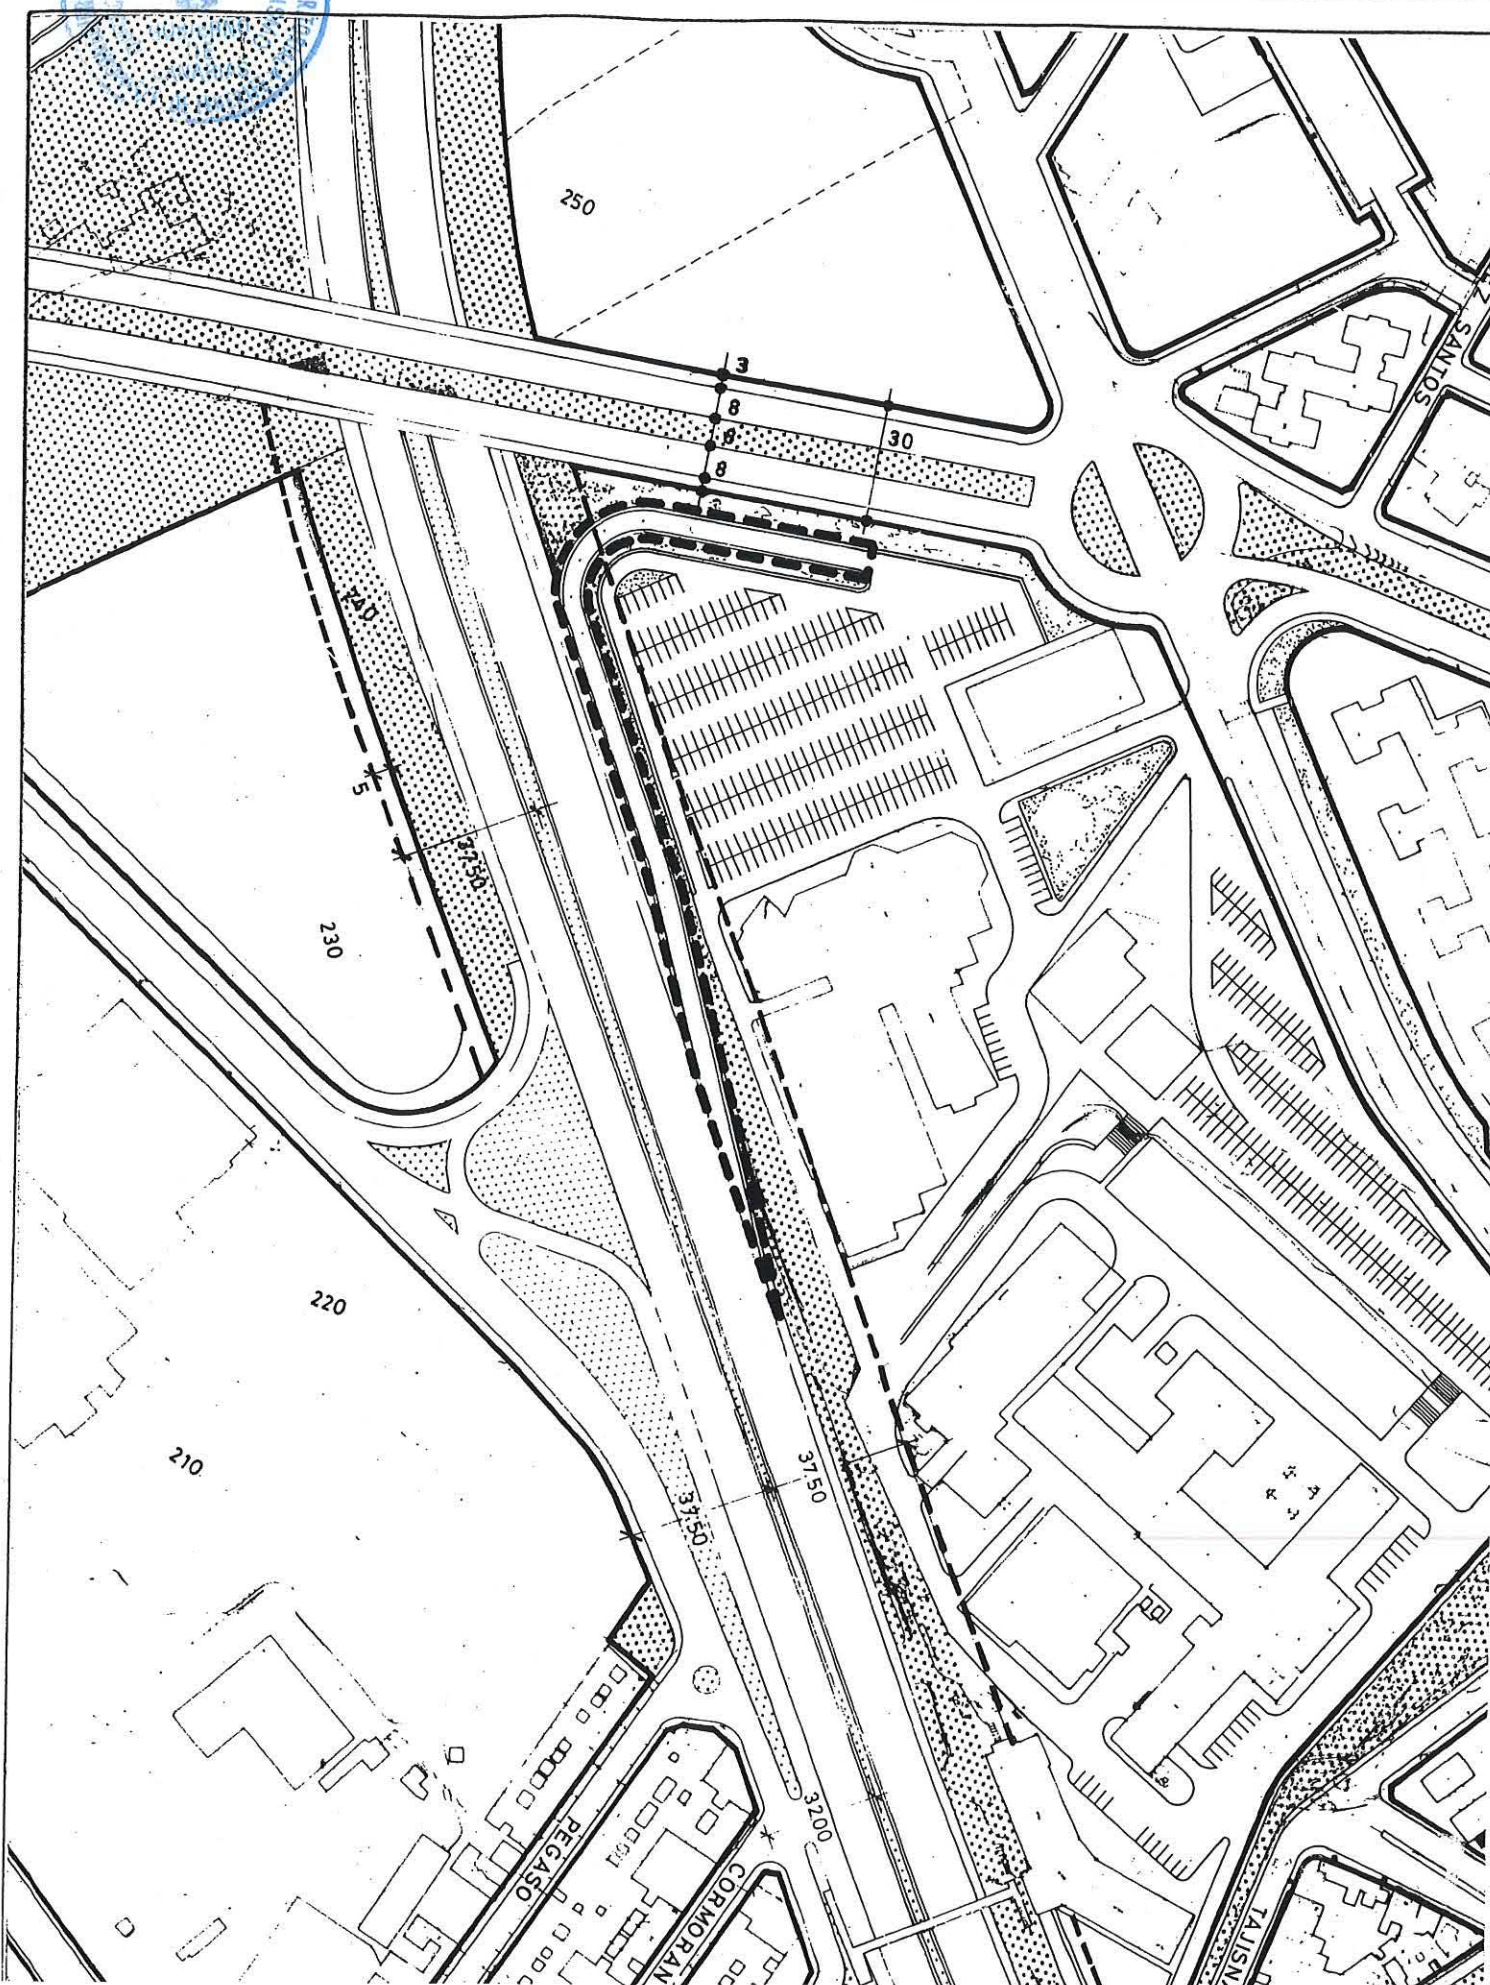

Aprobado definitivamente
de forma parcial por la
Comisión de Ordenación del
Territorio y Medio Ambiente de
Canarias mediante acuerdo de
fecha: 30 NOV. 2005.....



Jefe de Sección del Servicio de
Apoyo a la C.O.T.M.A.C. Occidental

Carmen Neri Cordobés Sánchez