

PLAN GENERAL DE ORDENACIÓN URBANÍSTICA

MODIFICACIÓN DEL PGOU-92 Y ADAPTACIÓN BÁSICA AL DL - 1/2000

SANTA CRUZ DE TENERIFE MARZO 2003

PLANO : DELIMITACION

ESCALA : 1/5.000

DESIGNACION:

AUTOPISTA DEL SUR (TF-1)

Código
SGRV- 2

Hoja
1 de 4



Aprobado definitivamente
en forma parcial por la
Comisión de Ordenación del
Territorio y Medio Ambiente de
Santa Cruz de Tenerife el día de
10 de NOV 2005



Director de Gestión del Servicio de
Urbanismo de Santa Cruz de Tenerife

María del Mar Urbón Sánchez

PLAN GENERAL DE ORDENACIÓN URBANÍSTICA

MODIFICACIÓN DEL PGOU-92 Y ADAPTACIÓN BÁSICA AL DL - 1/2000

SANTA CRUZ DE TENERIFE MARZO 2003

PLANO : DELIMITACION

ESCALA : 1/5.000

DESIGNACION:

AUTOPISTA DEL SUR (TF-1)

Código

SGRV- 2

Hoja

2 de 4



Jefe de Sección del Servicio de
Apoyo a la C.O.T.M.A.C. Occidental

Carmen Neri Cordobés Sánchez

PLAN GENERAL DE ORDENACIÓN URBANÍSTICA

MODIFICACIÓN DEL PGOU-92 Y ADAPTACIÓN BÁSICA AL DL - 1/2000

SANTA CRUZ DE TENERIFE MARZO 2003

PLANO : DELIMITACION


ESCALA : 1/5.000

DESIGNACION:

AUTOPISTA DEL SUR (TF-1)

Código
SGRV-2

Hoja
3 de 4

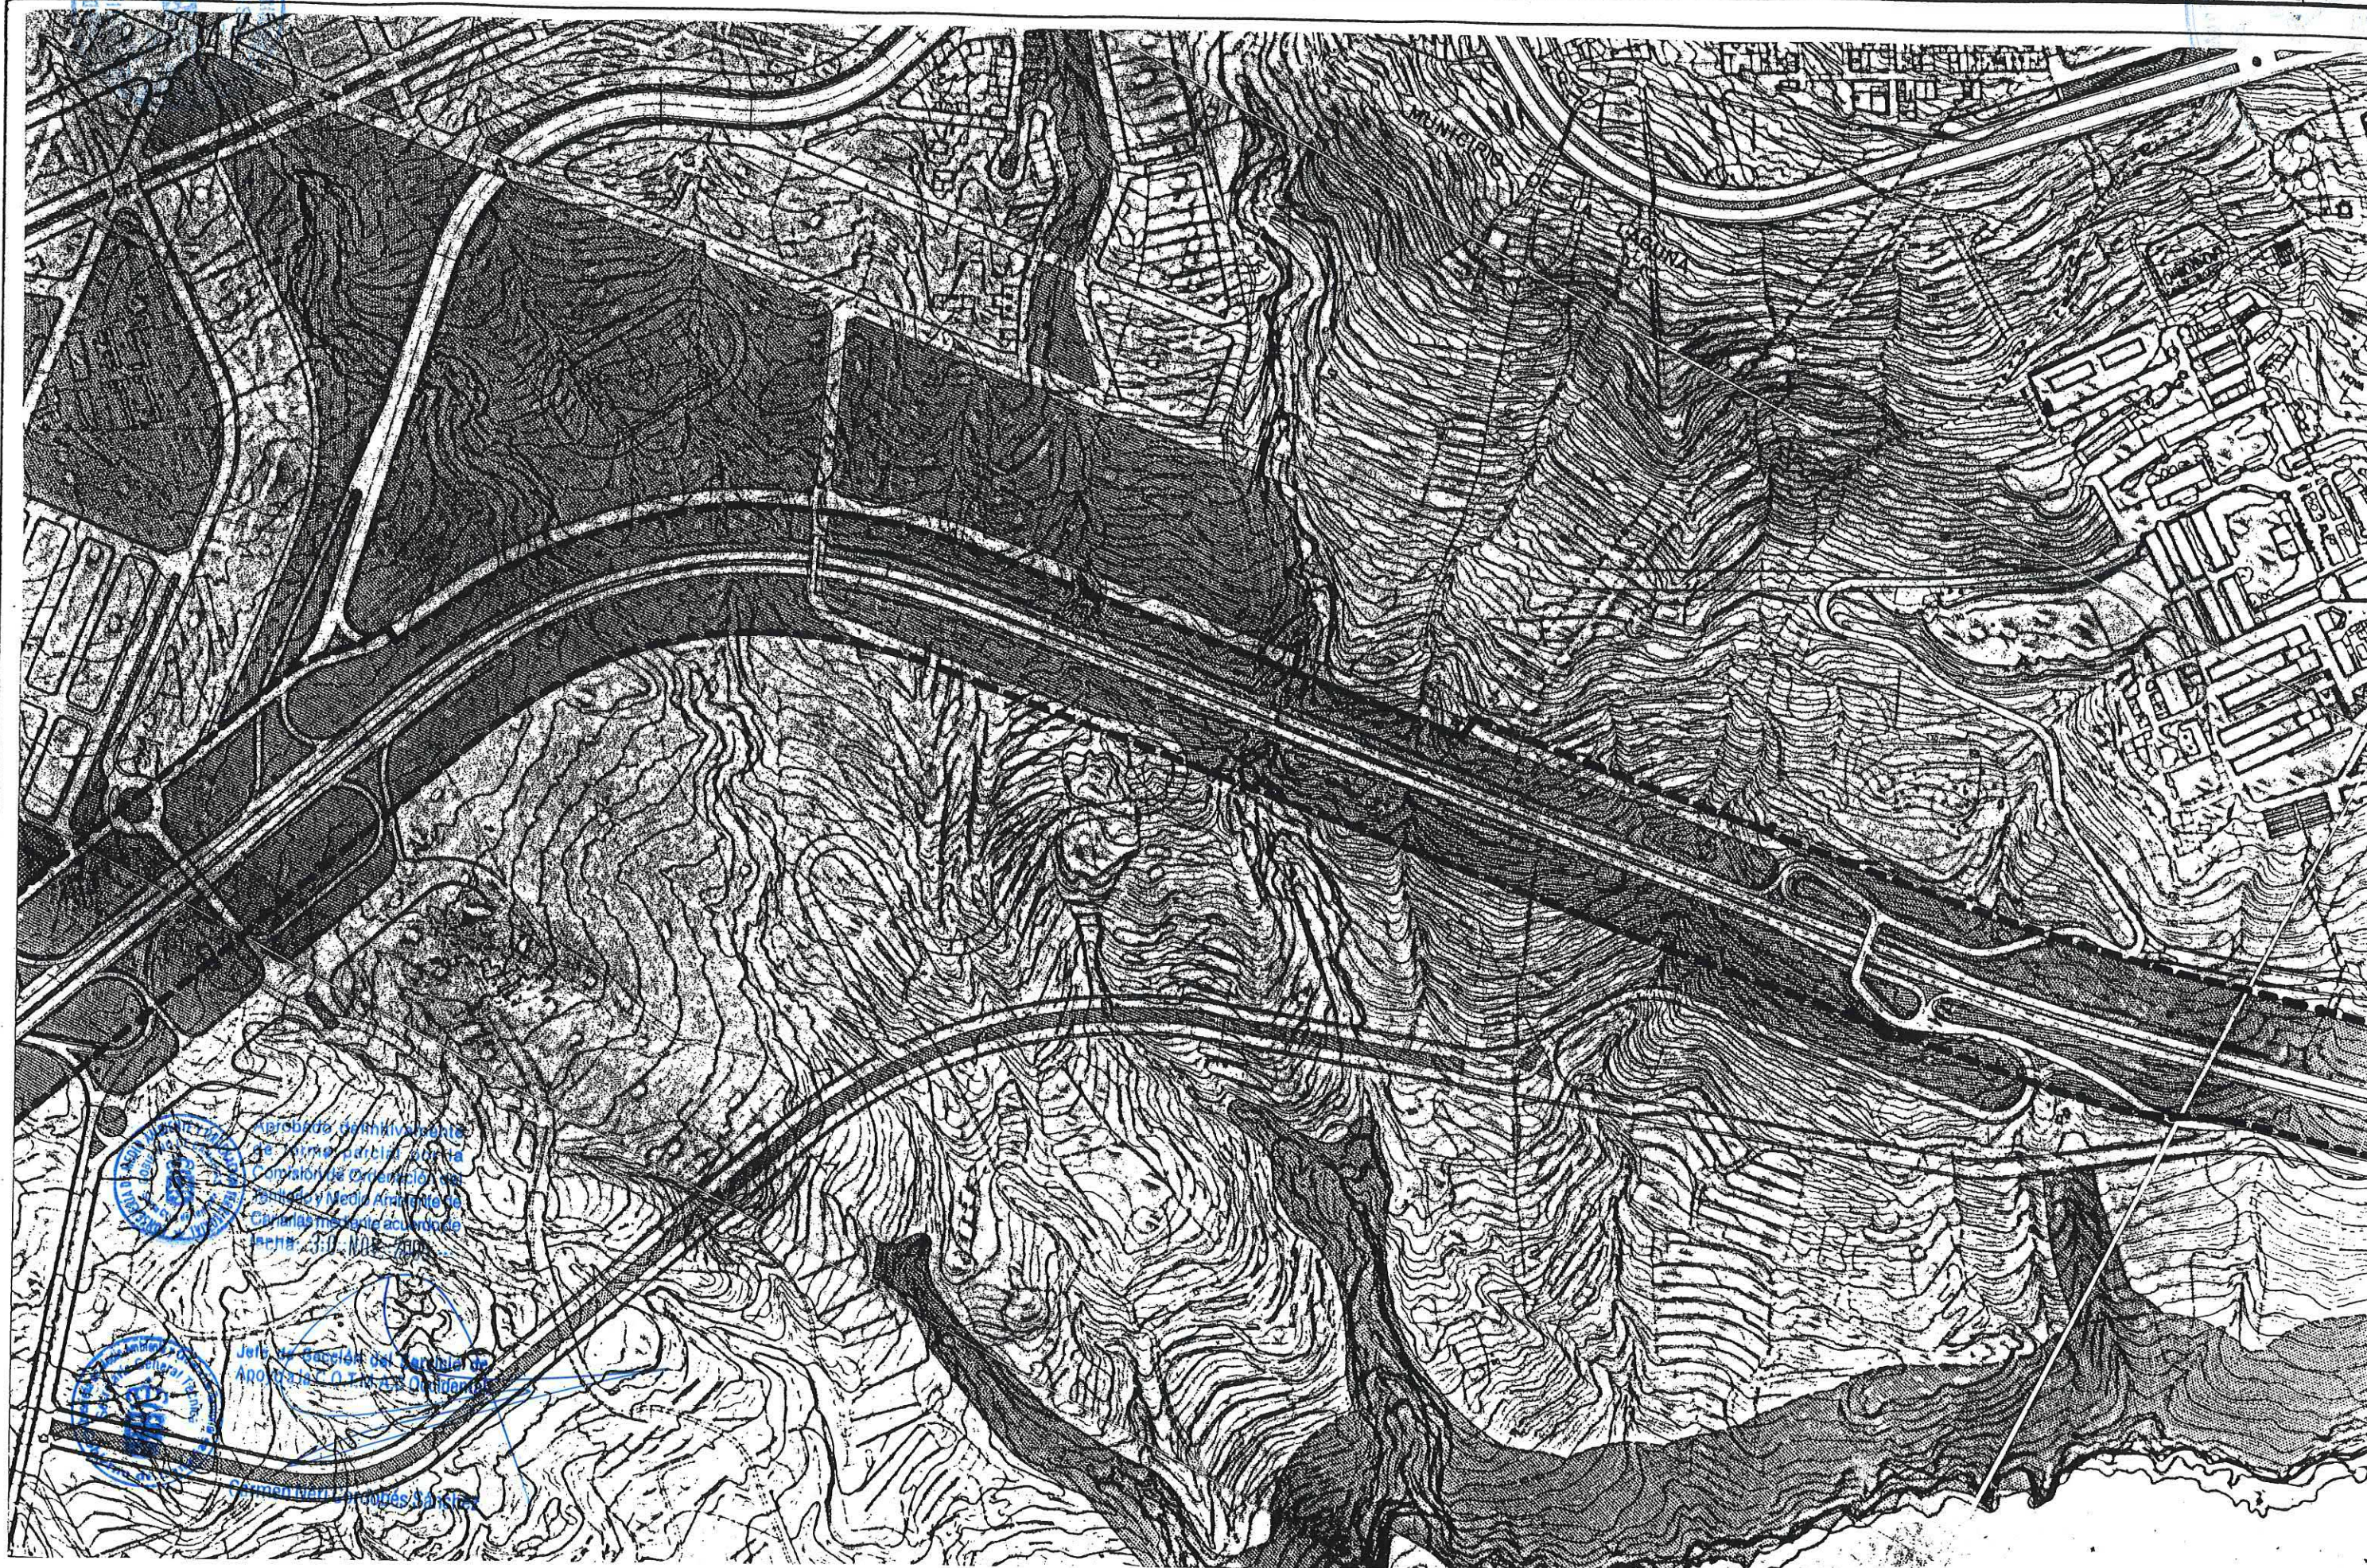

PLAN GENERAL DE ORDENACIÓN URBANÍSTICA

MODIFICACIÓN DEL PGOU-92 Y ADAPTACIÓN BÁSICA AL DL - 1/2000

SANTA CRUZ DE TENERIFE MARZO 2003

PLANO : DELIMITACION

ESCALA : 1/5.000

DESIGNACION:

AUTOPISTA DEL SUR (TF-1)

Código
SGRV-2

Hoja
4 de 4

