




PLAN GENERAL DE ORDENACIÓN URBANÍSTICA
MODIFICACIÓN DEL PGOU-92 Y ADAPTACIÓN BÁSICA AL DL - 1/2000
SANTA CRUZ DE TENERIFE MARZO 2003

PLANO : DELIMITACION
ESCALA : 1/5.000

DESIGNACION:
EJE SALUD - CHORILLO

Código
SGRV- 5
Hoja
1 de 5

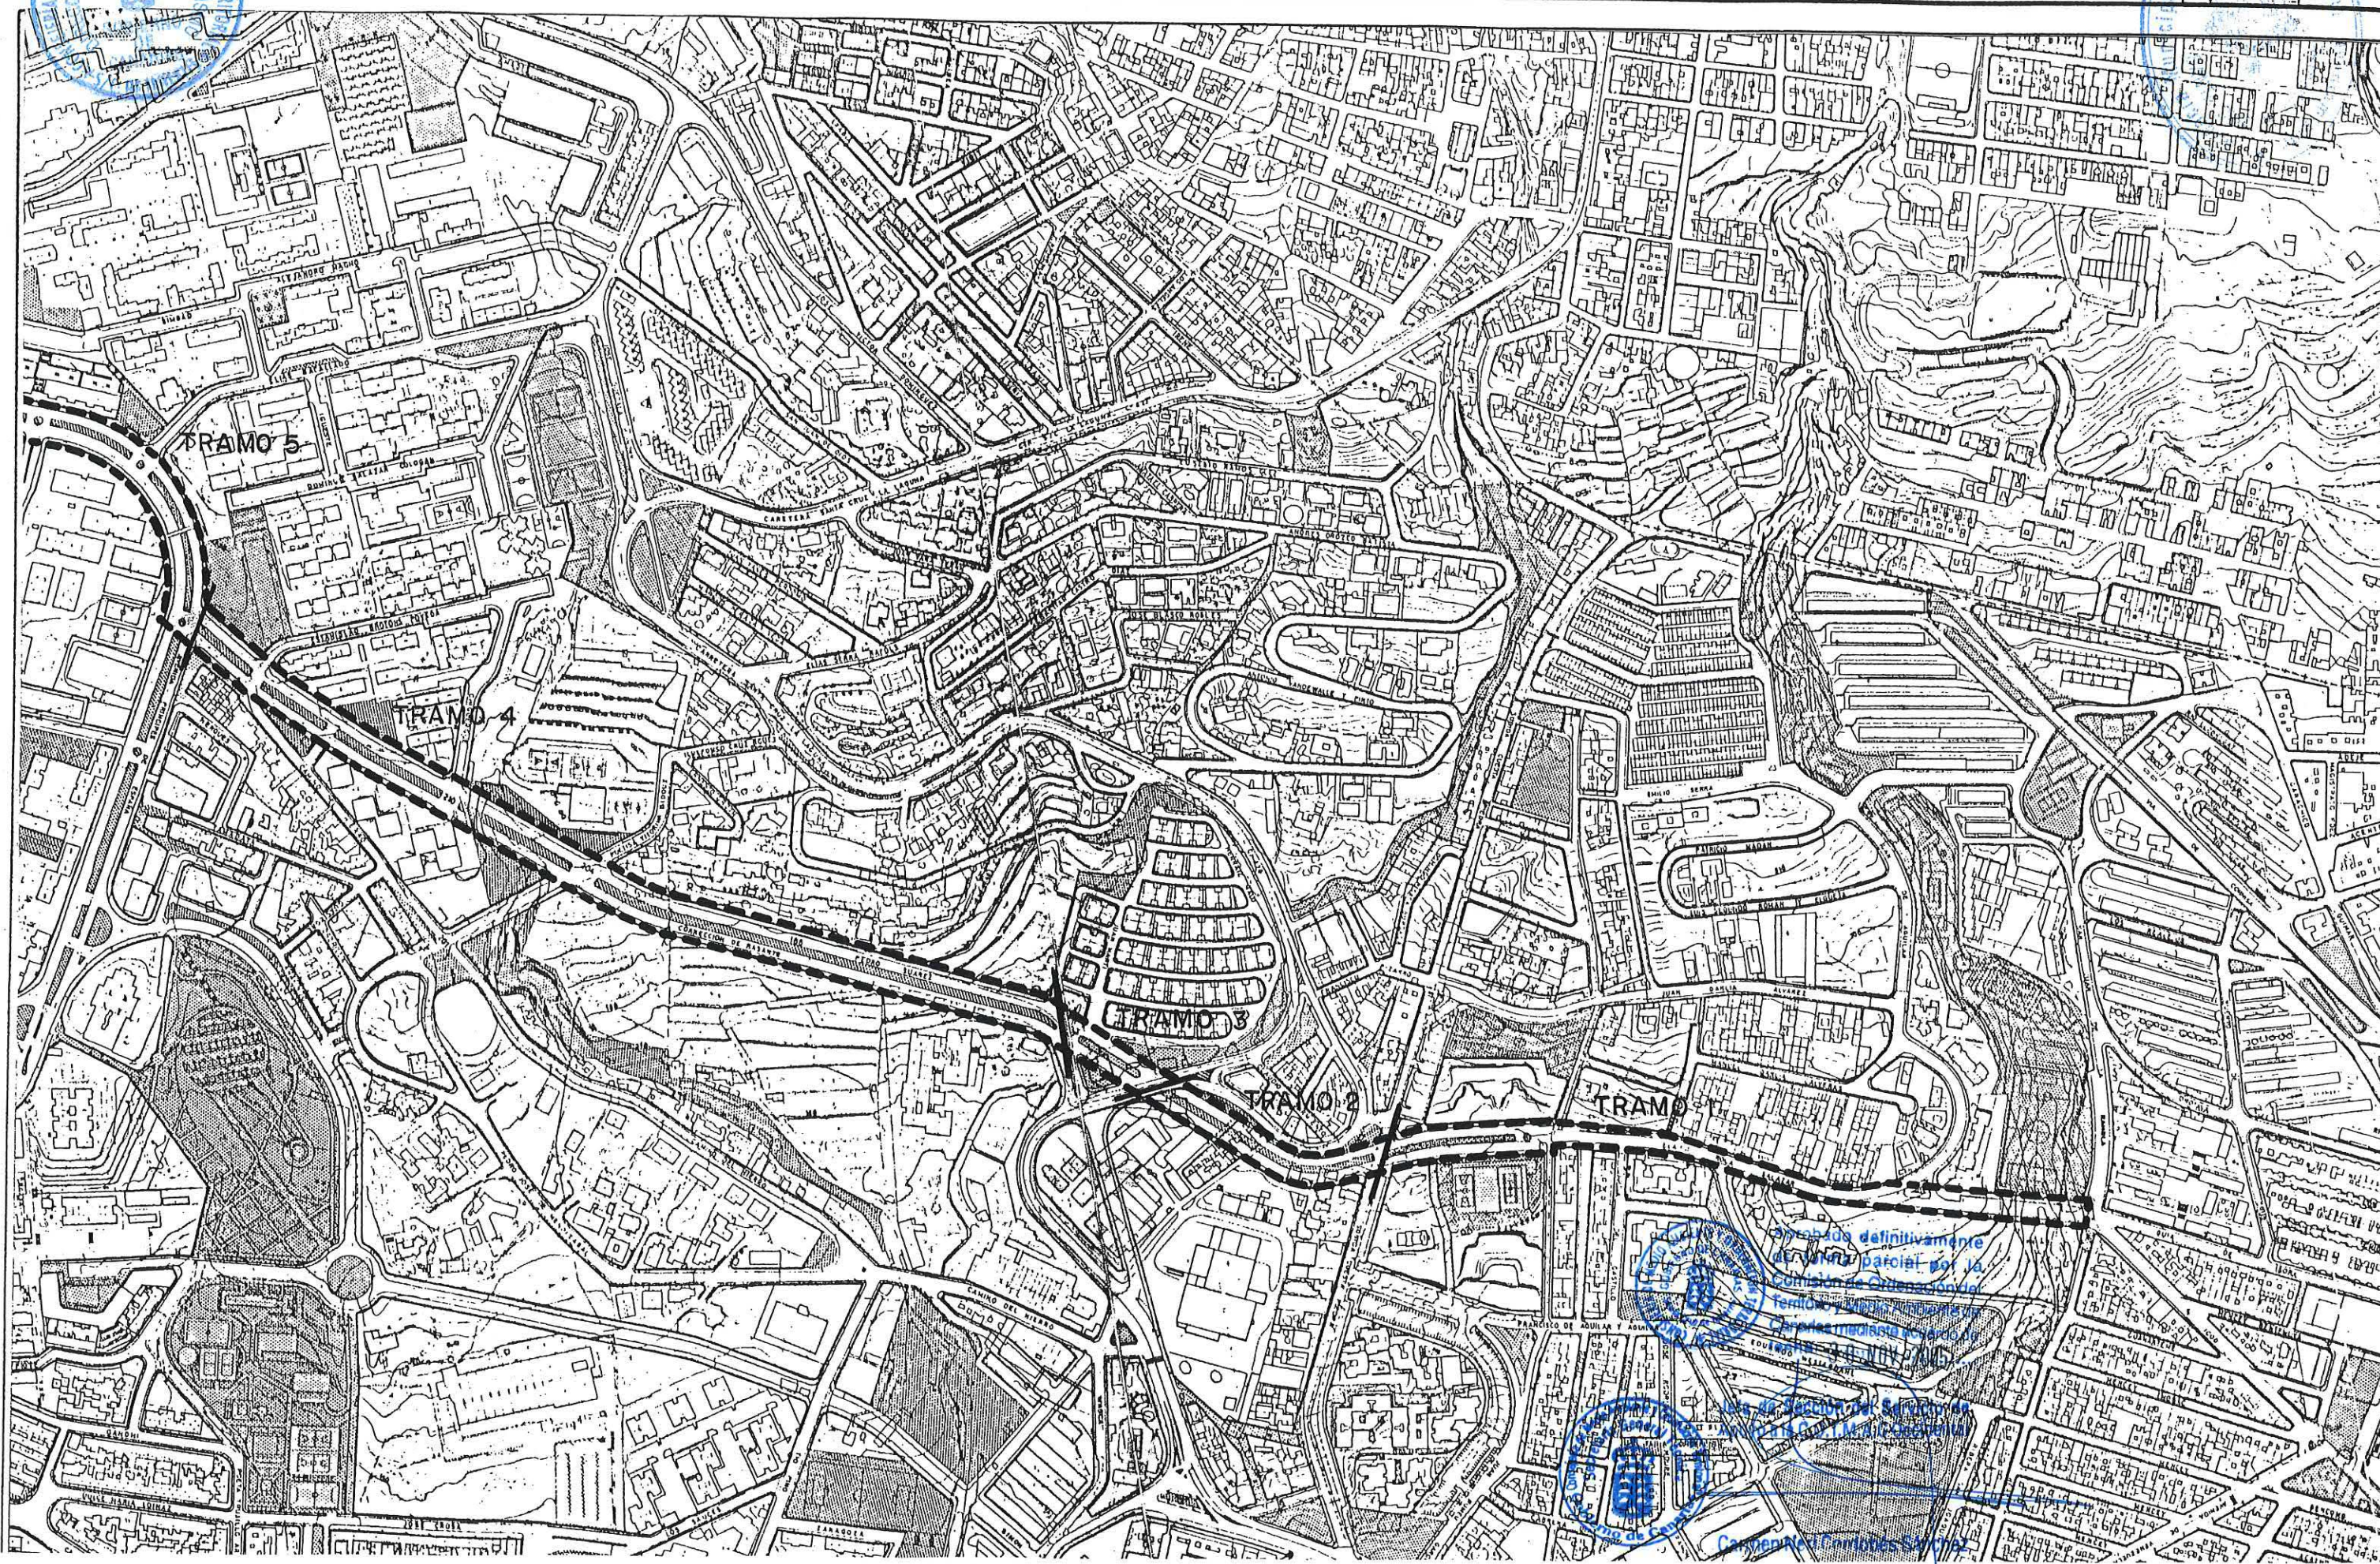

PLAN GENERAL DE ORDENACIÓN URBANÍSTICA

MODIFICACIÓN DEL PGOU-92 Y ADAPTACIÓN BÁSICA AL DL - 1/2000

SANTA CRUZ DE TENERIFE MARZO 2003

PLANO : DELIMITACION

ESCALA : 1/5.000

DESIGNACION:

EJE SALUD - CHORILLO

Código
SGRV- 5

Hoja
2 de 5



SANTA CRUZ DE TENERIFE **MARZO 2003**

ESCALA : 1 / 5.000

EJE SALUD - CHORRILLO

SGRV- 5.

Hoja
3 de 5



Aprobado definitivamente el
de forma parcial por la
Comisión de Ordenación del
Territorio y Medio Ambiente de
Cataluña mediante un voto de
favor.

bre de Seguridad del Servicio de
Apoyo al C.I.T.M.A. Occidental

Carmen Meri Gordobés Sánchez

PLAN GENERAL DE ORDENACIÓN URBANÍSTICA

MODIFICACIÓN DEL PGOU-92 Y ADAPTACIÓN BÁSICA AL DL - 1/2000

SANTA CRUZ DE TENERIFE MARZO 2003

PLANO : DELIMITACION

ESCALA : 1/5.000

DESIGNACION:


EJE SALUD - CHORRILLO

Código

SGRV-5

Hoja

4 de 5

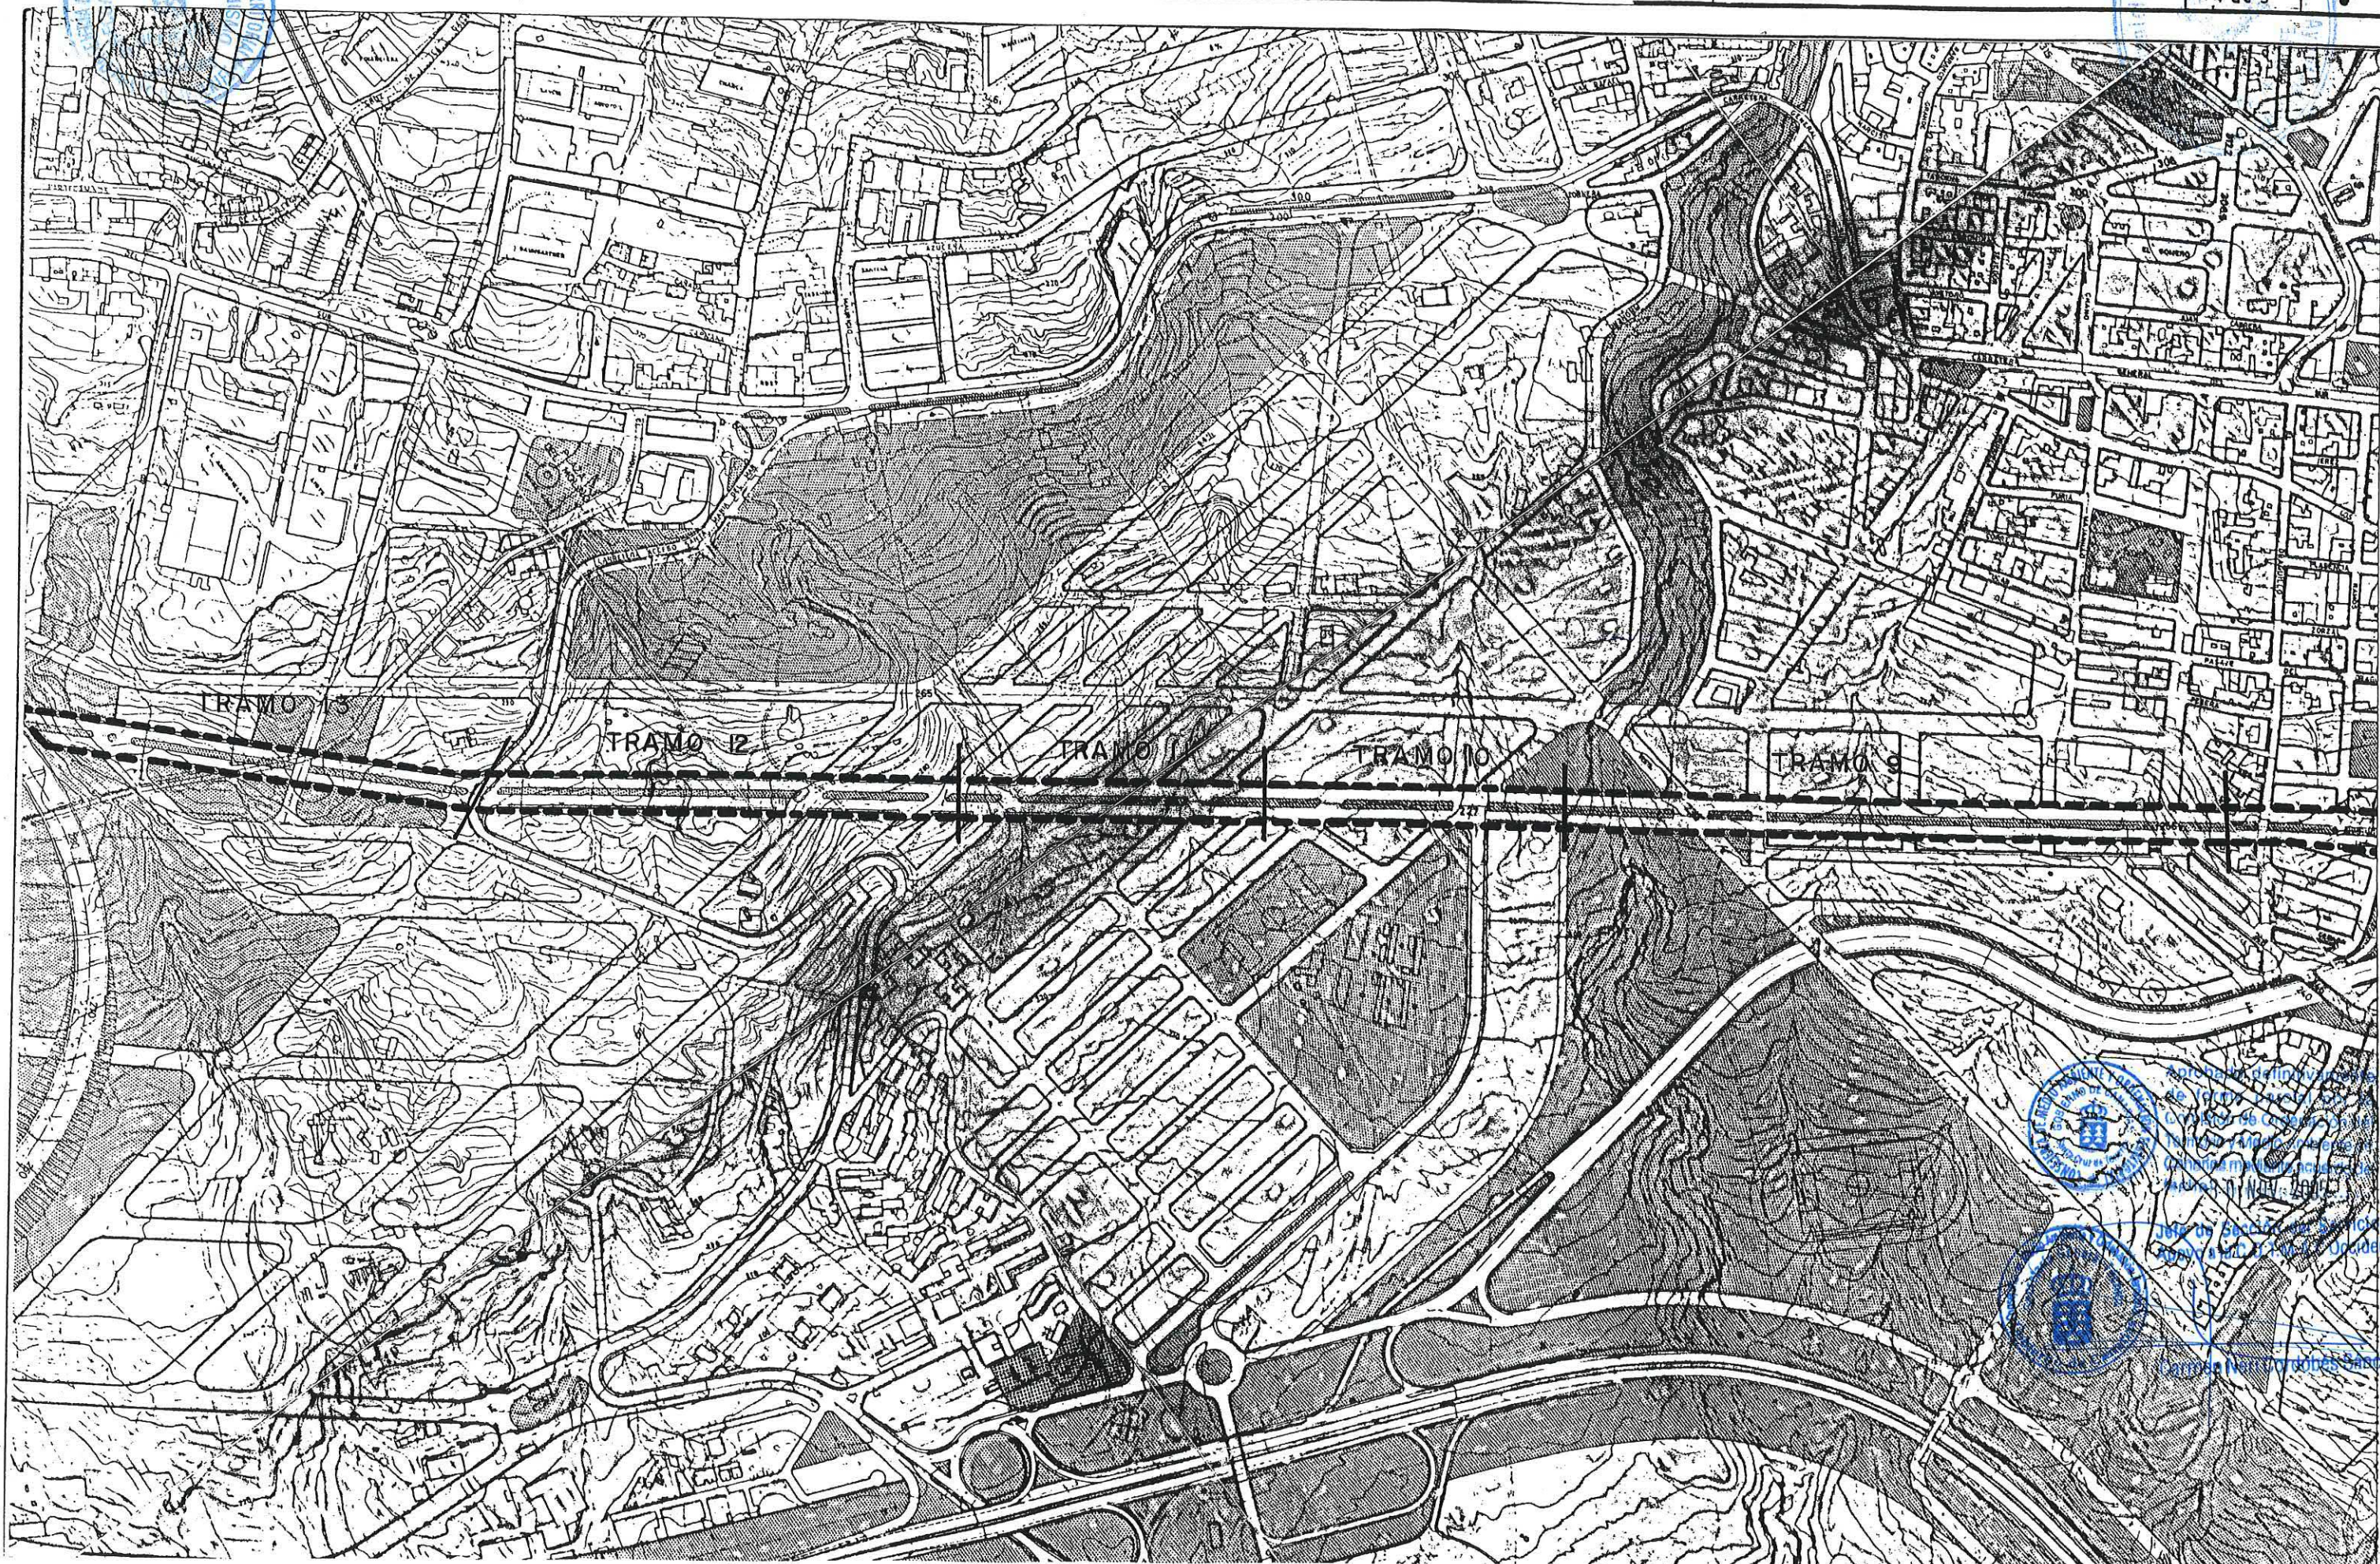

PLAN GENERAL DE ORDENACIÓN URBANÍSTICA

MODIFICACIÓN DEL PGOU-92 Y ADAPTACIÓN BÁSICA AL DL - 1/2000

SANTA CRUZ DE TENERIFE MARZO 2003

PLANO : DELIMITACION

ESCALA : 1/5.000

DESIGNACION:

EJE SALUD - CHORRILLO

Código

SGRV-5

Hoja

5 de 5



Aprobado definitivamente
de forma parcial por la
Comisión de Ordenación del
Territorio y Medio Ambiente de
Canarias mediante acuerdo de
fecha: 30 NOV. 2005.....



Jefe de Sección del Servicio de
Apoyo a la C.O.T.M.A.C Occidental

Carmen Neri Cordobés Sánchez