

PLAN GENERAL DE ORDENACIÓN URBANÍSTICA

MODIFICACIÓN DEL PGOU-92 Y ADAPTACIÓN BÁSICA AL DL - 1/2000

SANTA CRUZ DE TENERIFE MARZO 2003

PLANO : DELIMITACION

ESCALA : 1/2.000

DESIGNACION:


EJE BARRANCO DEL HIERRO

Código

SGRV-6

Hoja

2 de 3

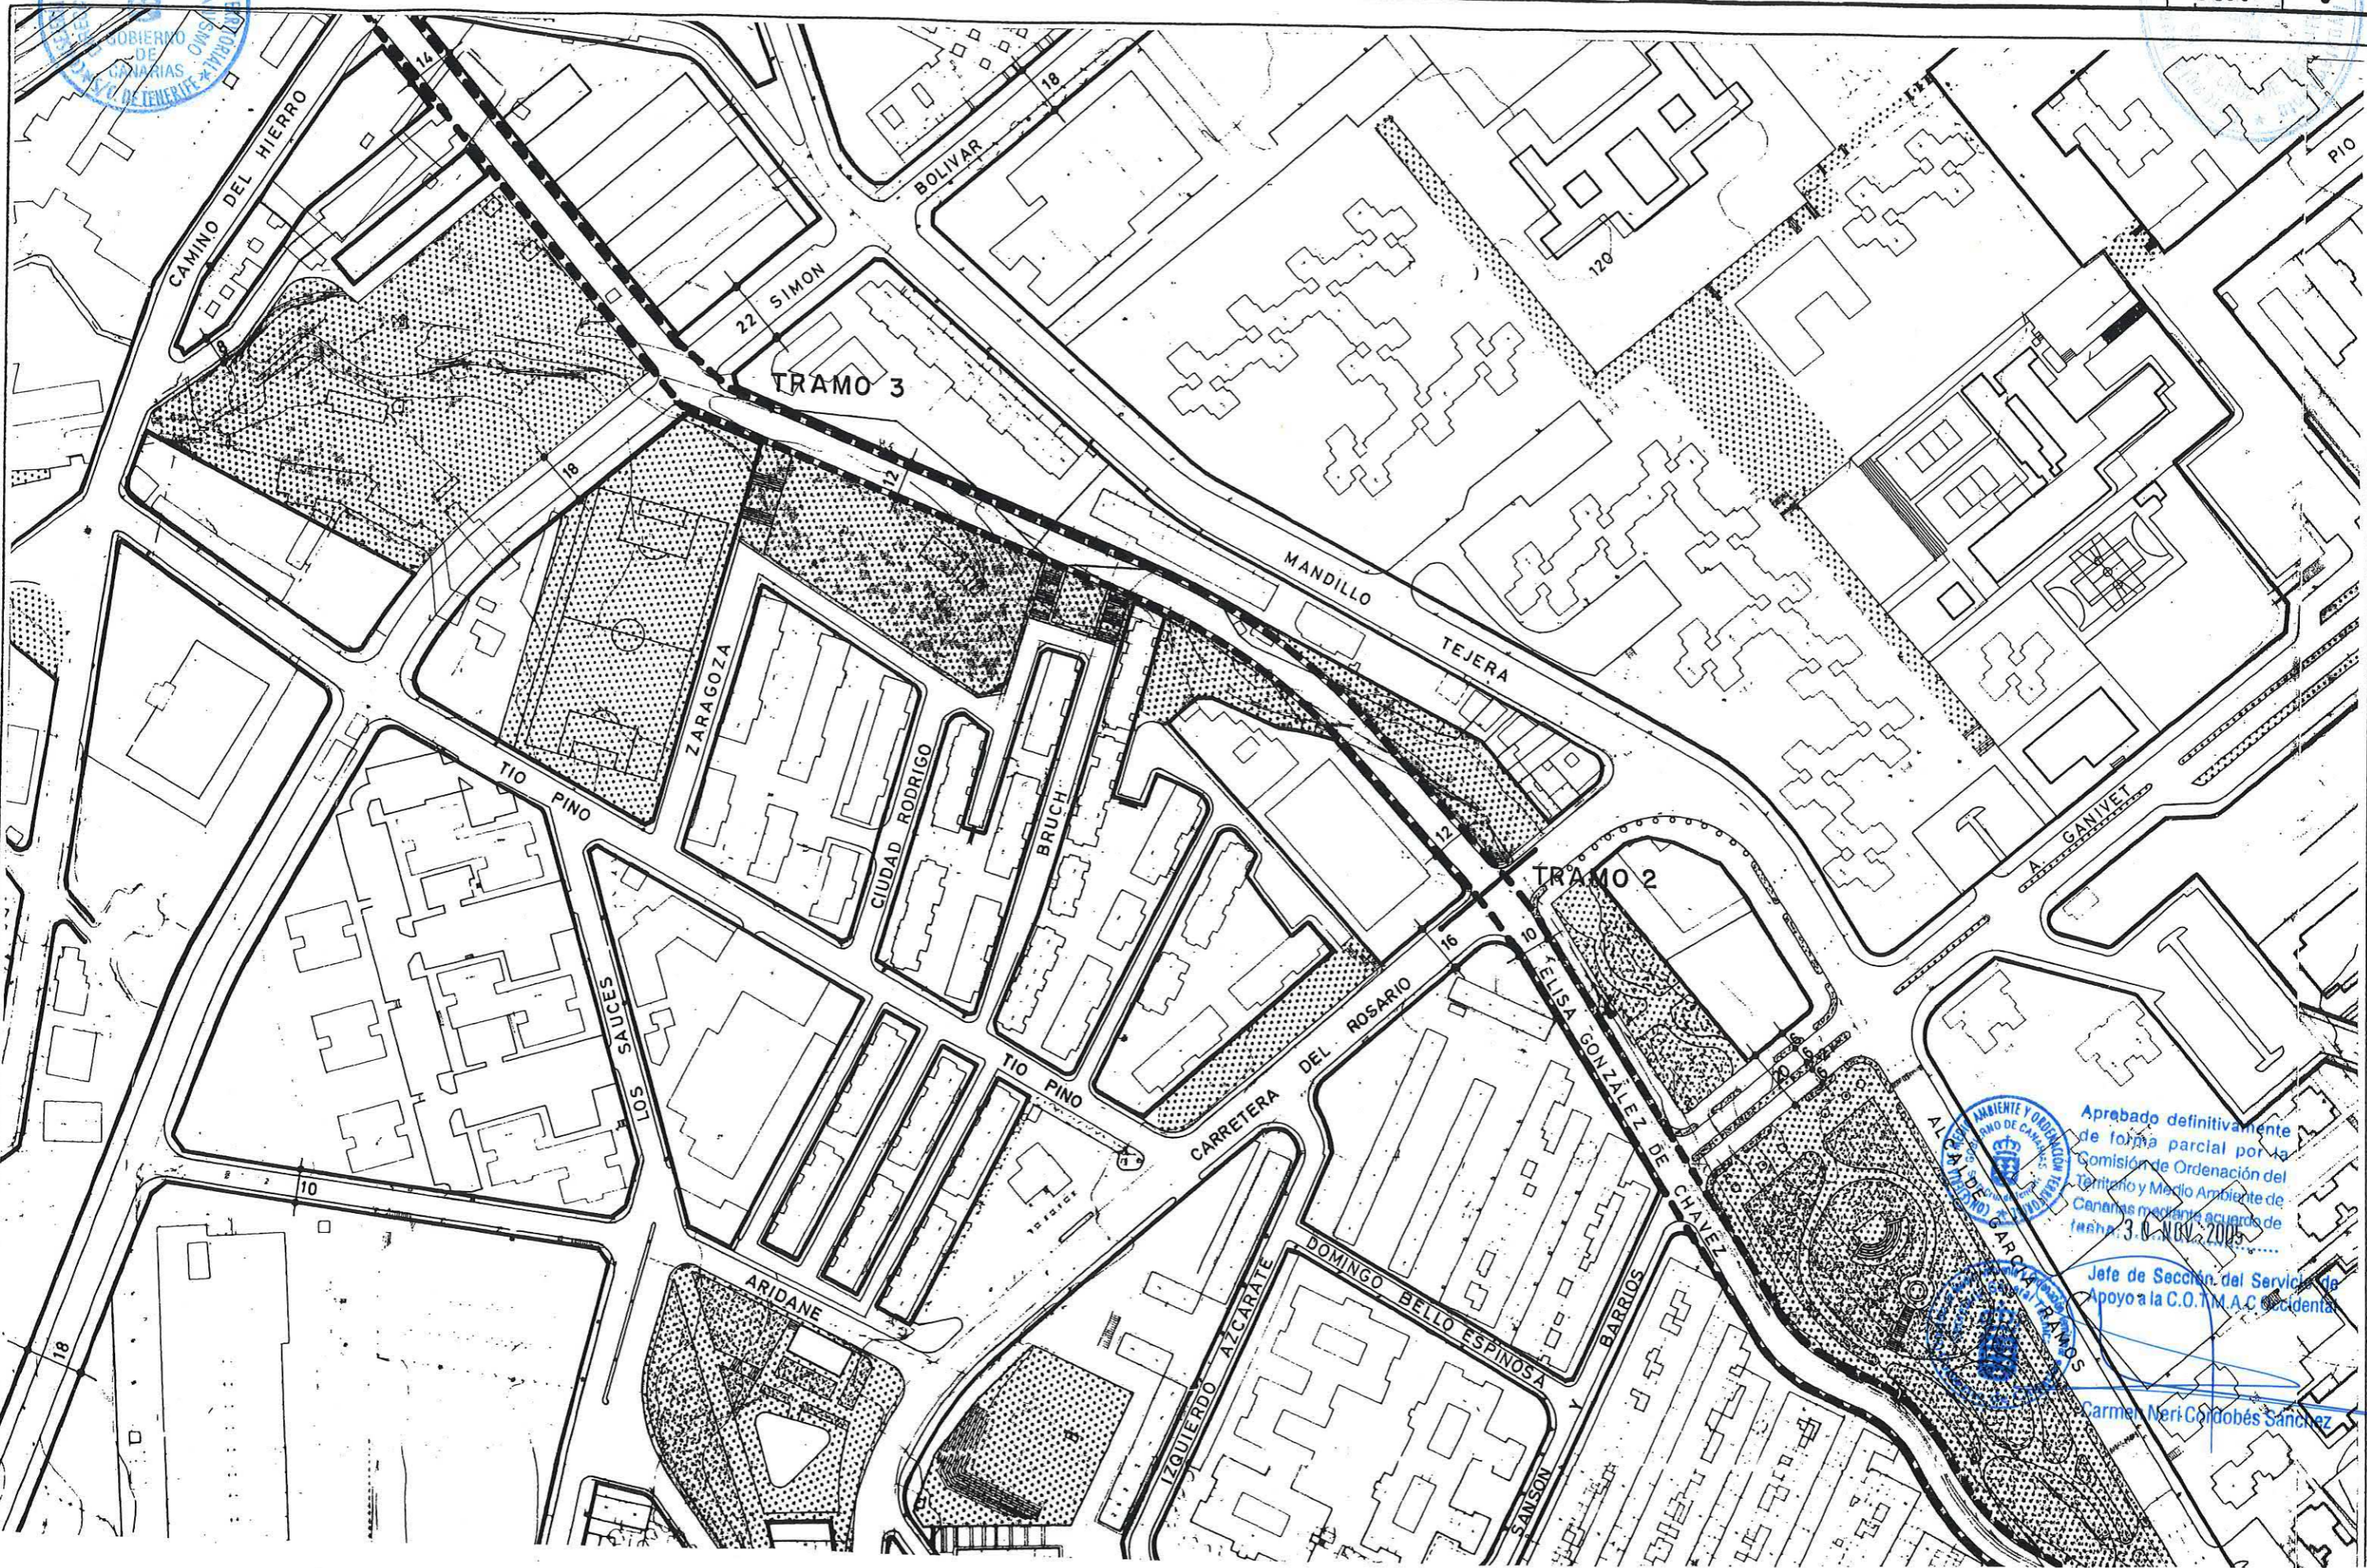

Aprobado definitivamente de forma parcial por la Comisión de Ordenación del Territorio y Medio Ambiente de Canarias mediante acuerdo de fecha 30 de Noviembre de 2005

Jefe de Sección del Servicio de Apoyo a la C.O.T.M.A.C. Occidental

Carmen Neri Córdoba Sánchez




PLAN GENERAL DE ORDENACIÓN URBANÍSTICA
 MODIFICACIÓN DEL PGOU-92 Y ADAPTACIÓN BÁSICA AL DL - 1/2000
SANTA CRUZ DE TENERIFE MARZO 2003

PLANO : DELIMITACION
 ESCALA : 1/2.000

DESIGNACION:
 EJE BARRANCO DEL HIERRO

Código
 SGRV-6
 Hoja
 3 de 3

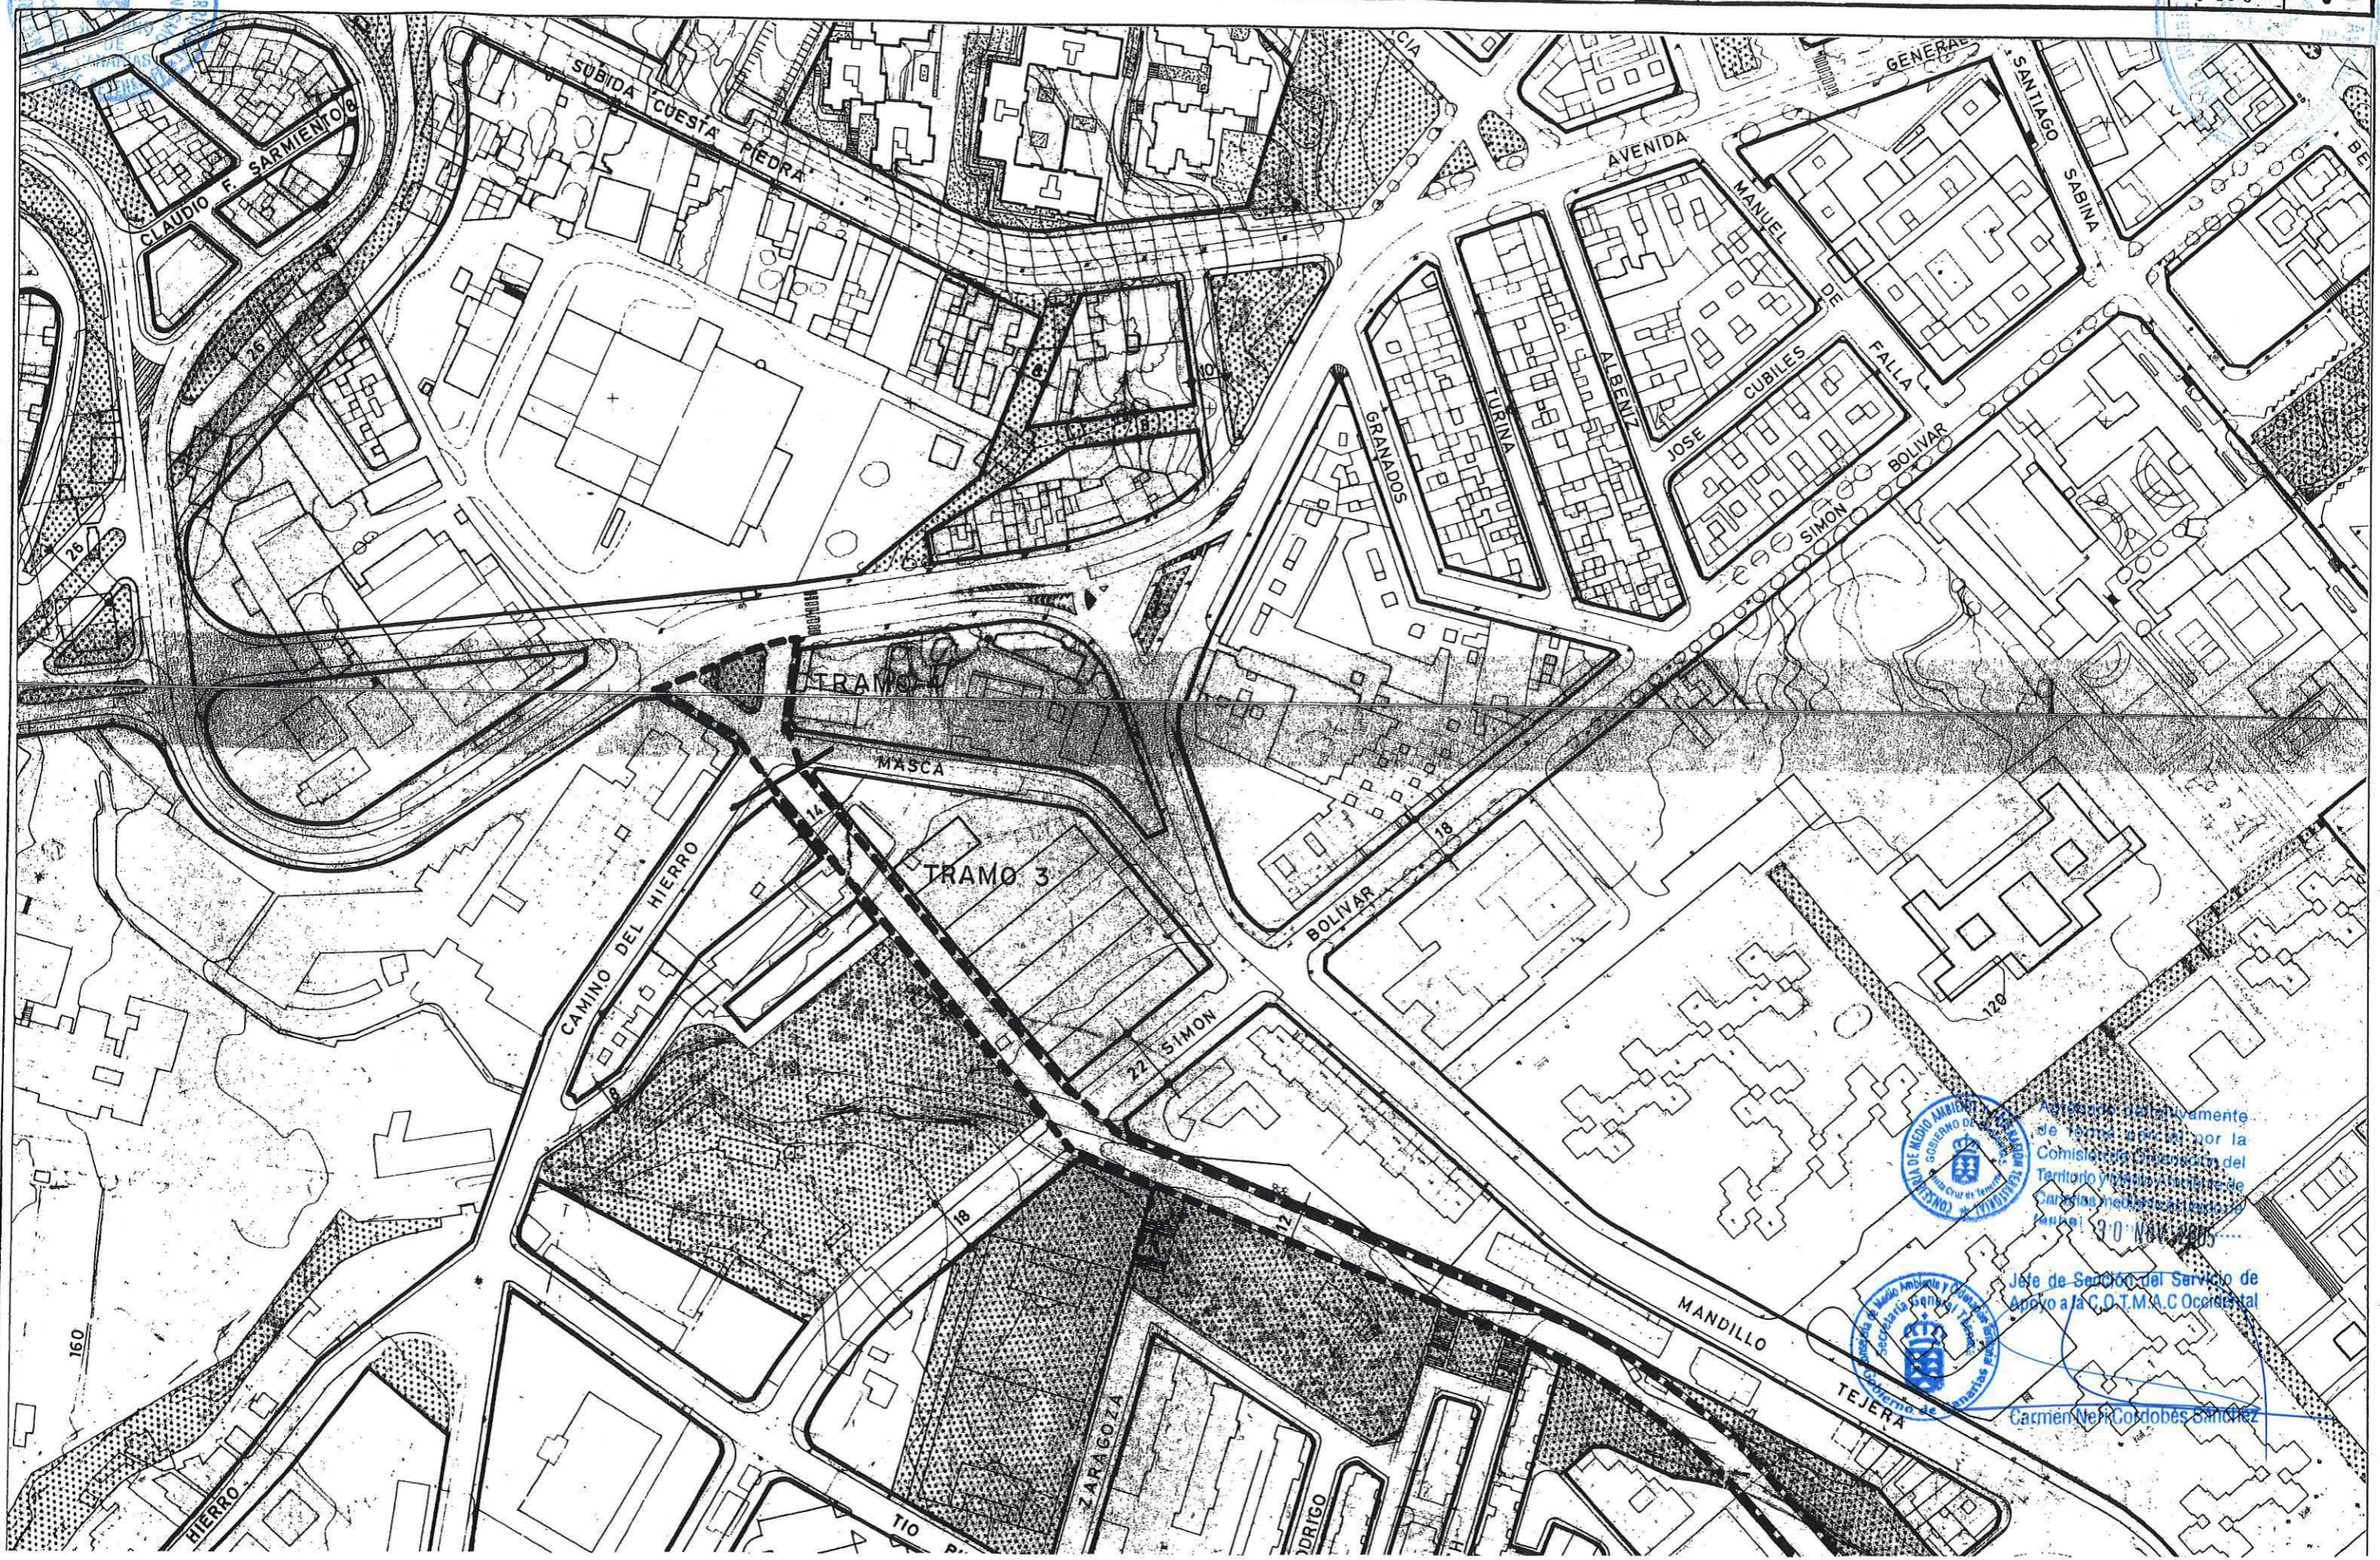

Actuación urbanística
 de forma autorizada por la
 Comisión de Ordenación del
 Territorio y Urbanismo de
 Canarias, mediante resolución
 de fecha 30 de Mayo de 2003



Jefe de Sección del Servicio de
 Apoyo a la C.O.T.M.A.C. Occidental

Carmen Neri Cordobés Sánchez