

# PLAN GENERAL DE ORDENACIÓN URBANÍSTICA

MODIFICACIÓN DEL PGOU-92 Y ADAPTACIÓN BÁSICA AL DL - 1/2000

SANTA CRUZ DE TENERIFE MARZO 2003

PLANO : DELIMITACION

ESCALA : 1/5.000

DESIGNACION:


CARRETERA DEL SOBRADILLO

Código

SGRV-21

Hoja

1 de 3

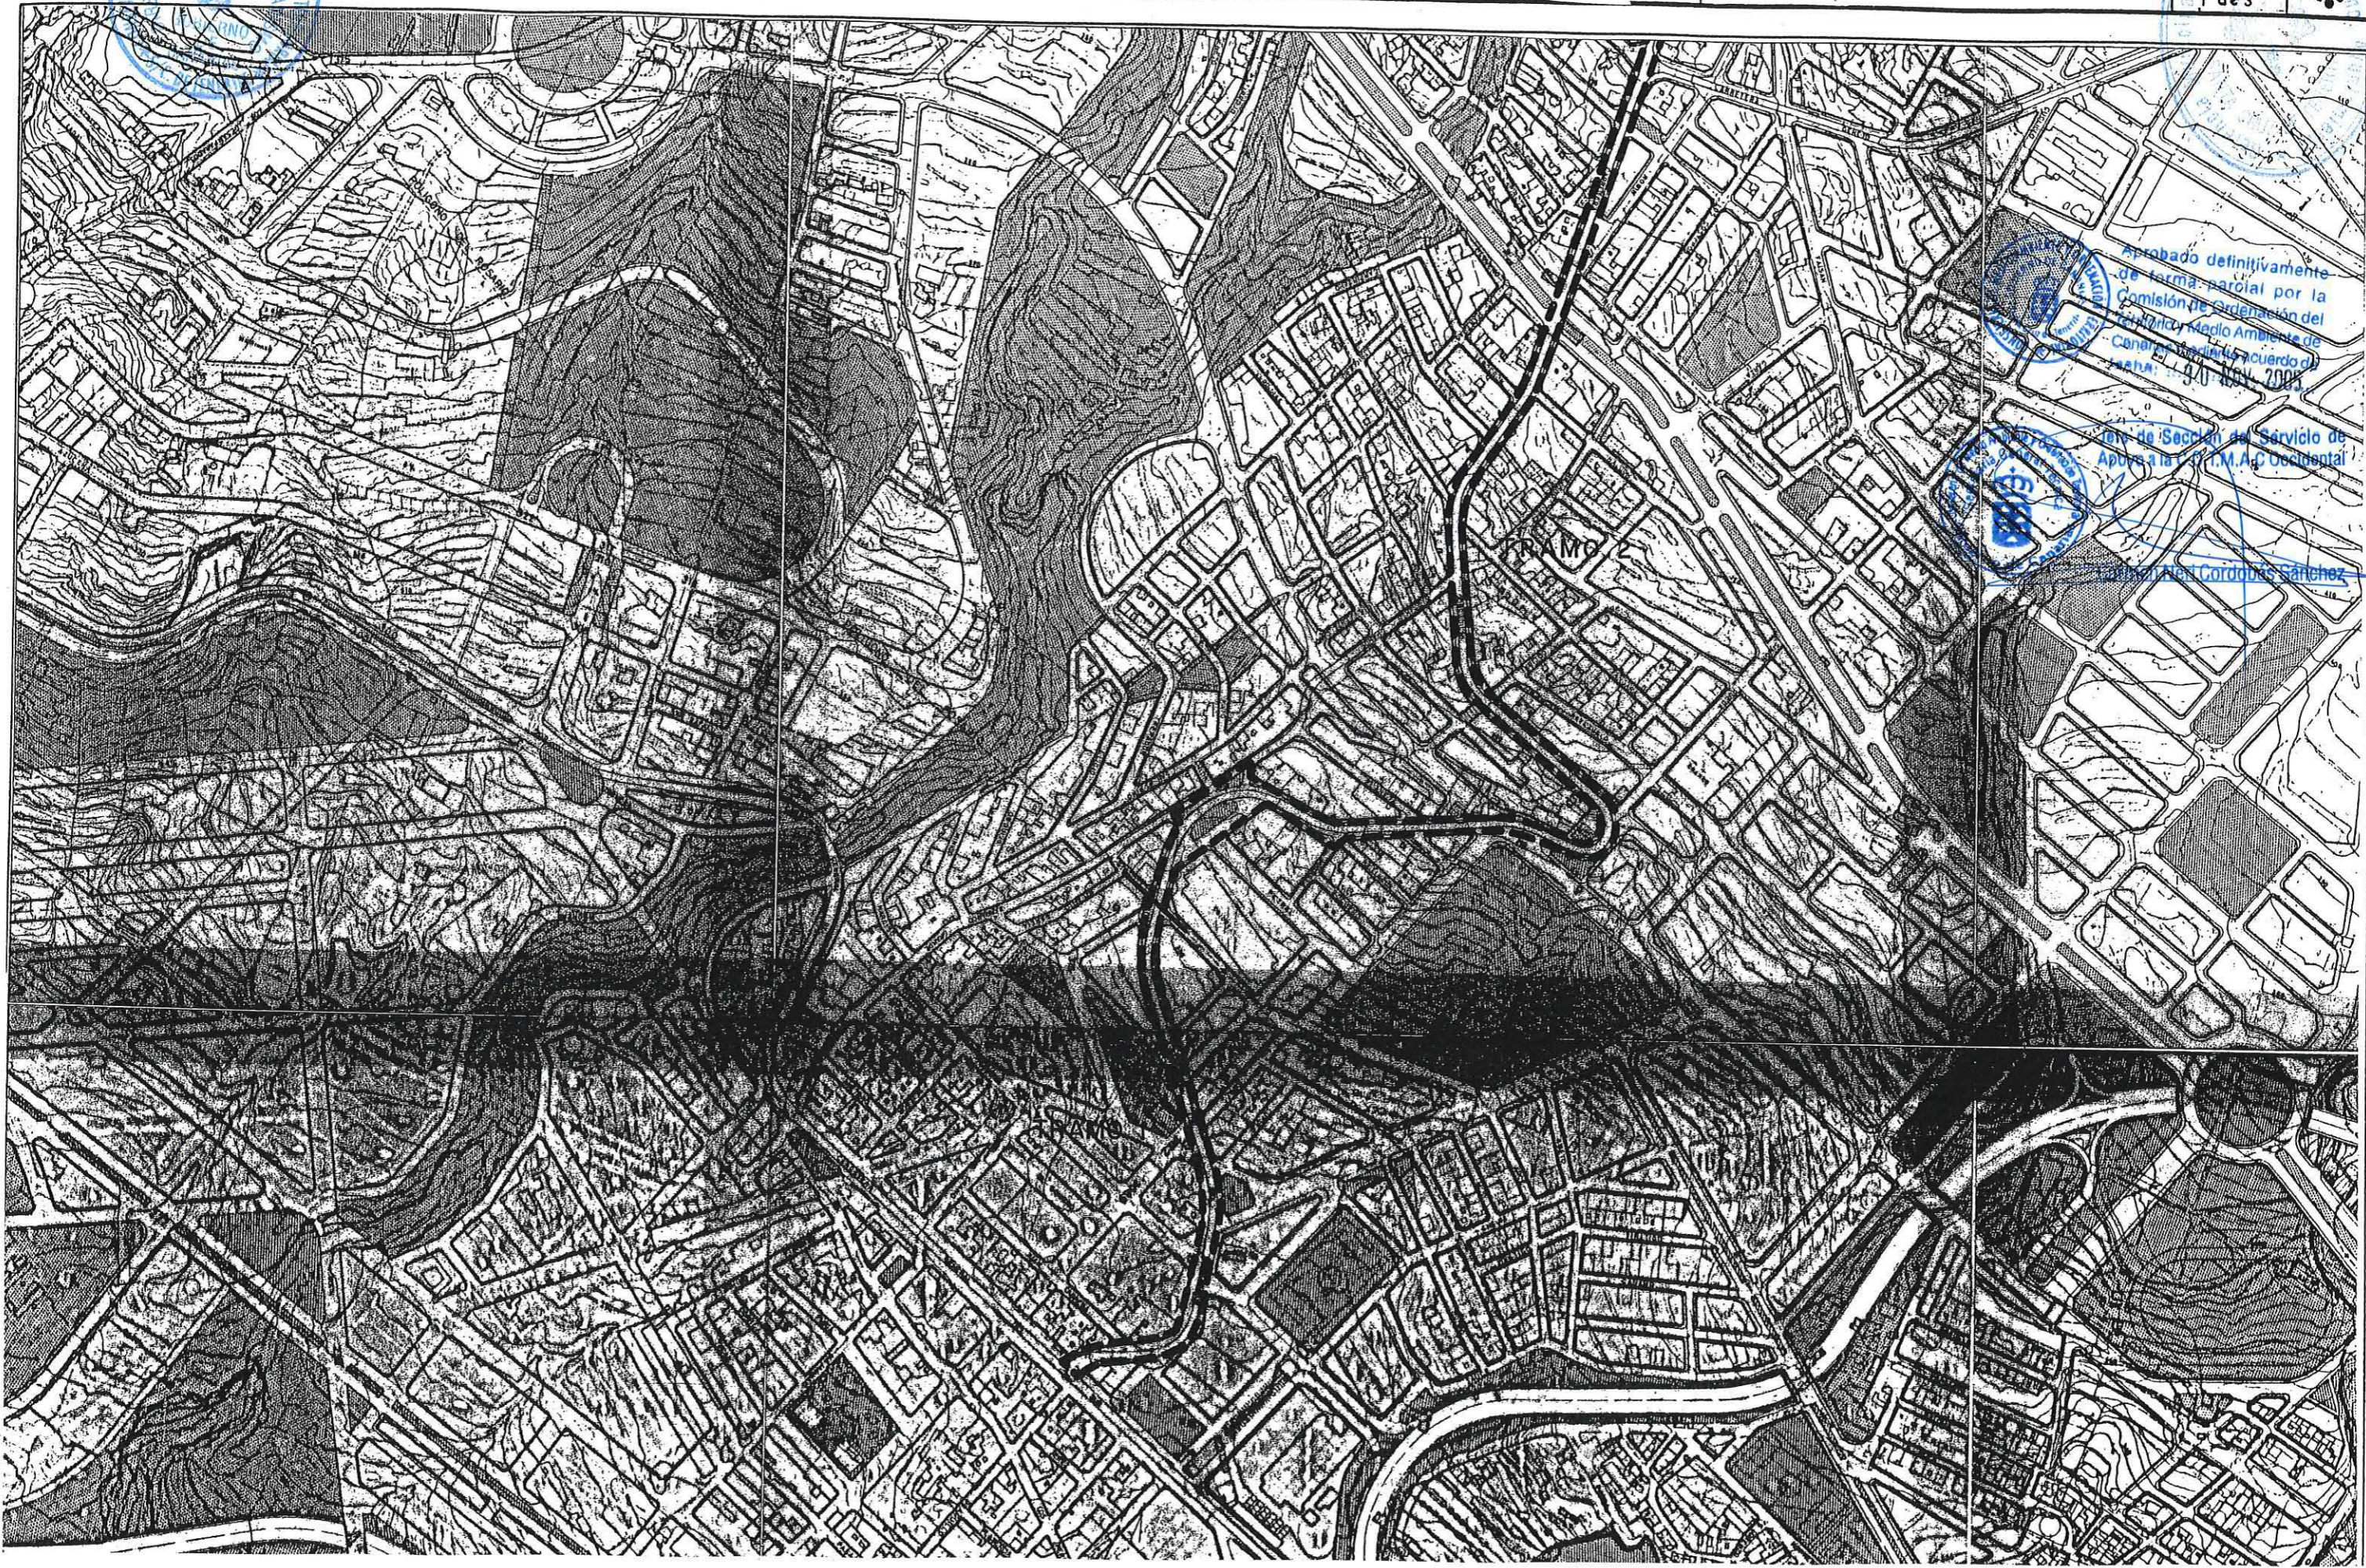

Aprobado definitivamente  
de forma parcial por la  
Comisión de Ordenación del  
Territorio Medio Ambiente de  
Canarias en sesión de acuerdo de  
fecha 11/03/2003

Director de Sección del Servicio de  
Apoyo a la U.T.M.A.C. Occidental

*Antonio José Córdoba Sánchez*

# PLAN GENERAL DE ORDENACIÓN URBANÍSTICA

MODIFICACIÓN DEL PGOU-92 Y ADAPTACIÓN BÁSICA AL DL - 1/2000

SANTA CRUZ DE TENERIFE MARZO 2003

PLANO : DELIMITACION

ESCALA : 1/ 5.000

DESIGNACION:


CARRETERA DEL SOBRADILLO

Código

SGRV- 21

Hoja

2 de 3

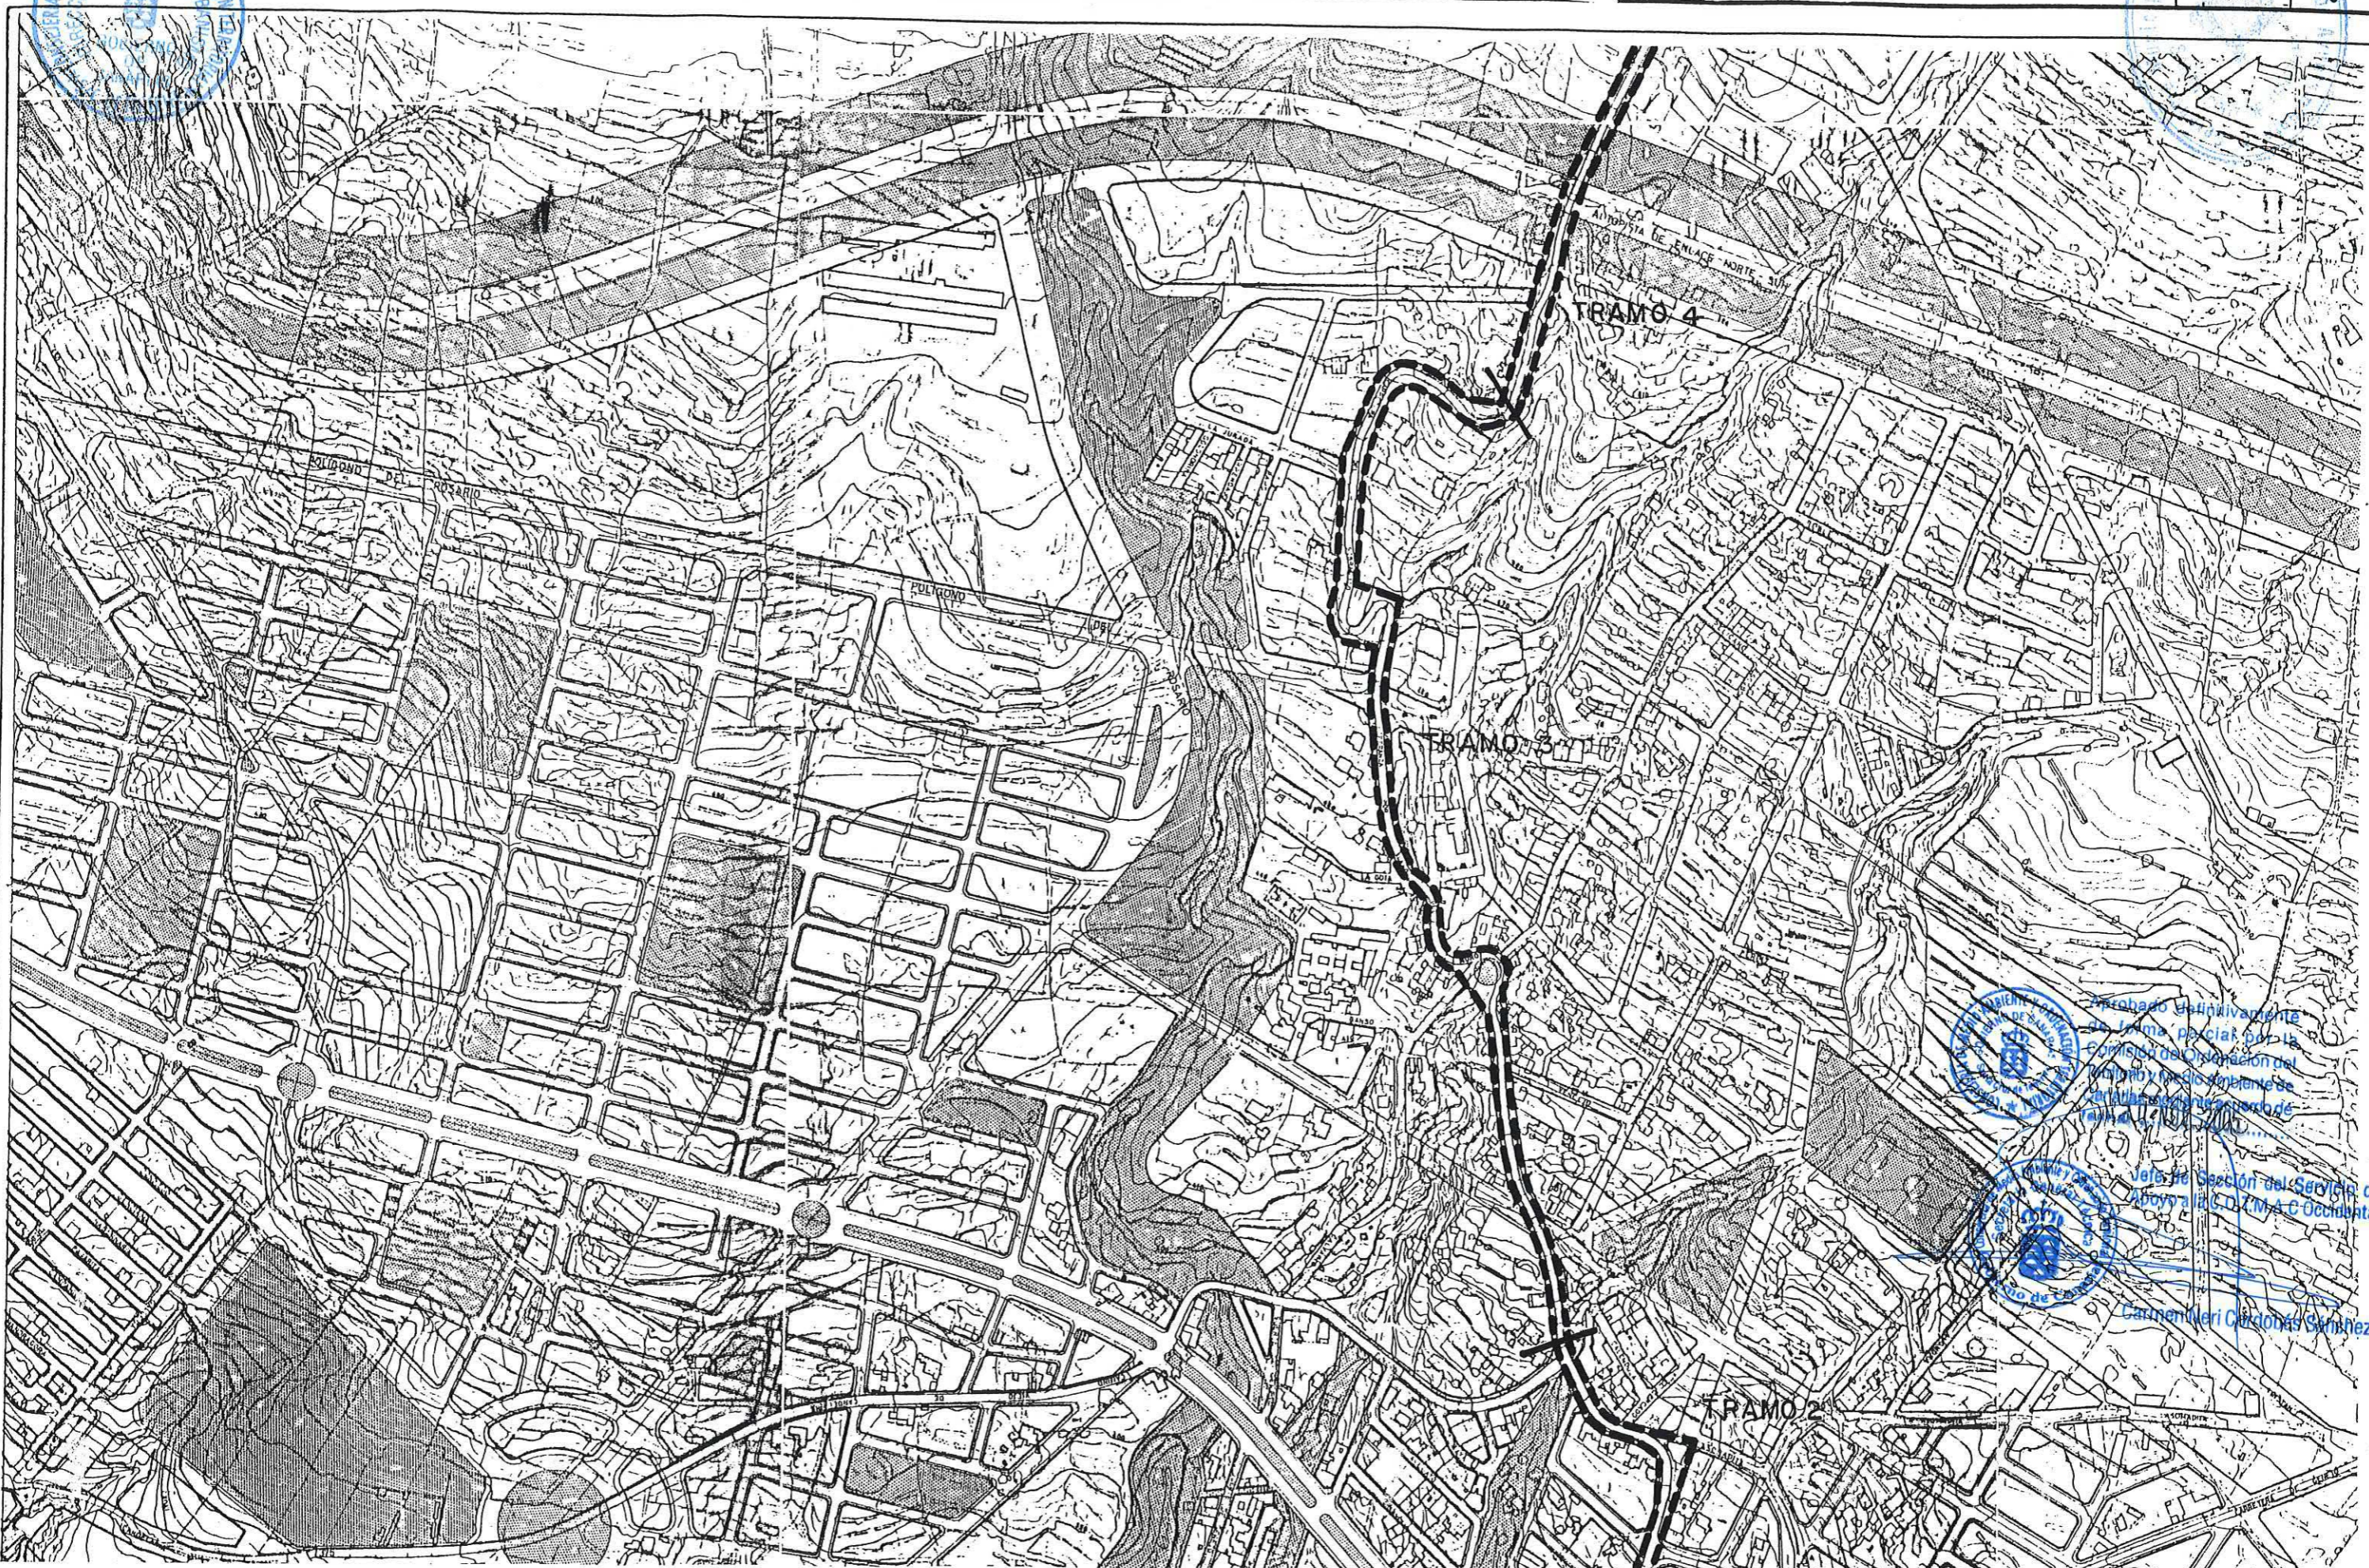

Aprobado definitivamente  
en forma parcial por la  
Comisión de Ordenación del  
Territorio y Medio Ambiente de  
la Cabildo de Tenerife  
el día 11 de Mayo de 2003



Jefe de Sección del Servicio de  
Urbanismo de la D. I. M. A. C. Occidental  
Carmen Lleras Sánchez

# PLAN GENERAL DE ORDENACIÓN URBANÍSTICA

MODIFICACIÓN DEL PGOU-92 Y ADAPTACIÓN BÁSICA AL DL - 1/2000

SANTA CRUZ DE TENERIFE MARZO 2003

PLANO : DELIMITACION

ESCALA : 1/ 5.000

DESIGNACION:


CARRETERA DEL SOBRADILLO

Código

SGRV-21

Hoja

3 de 3

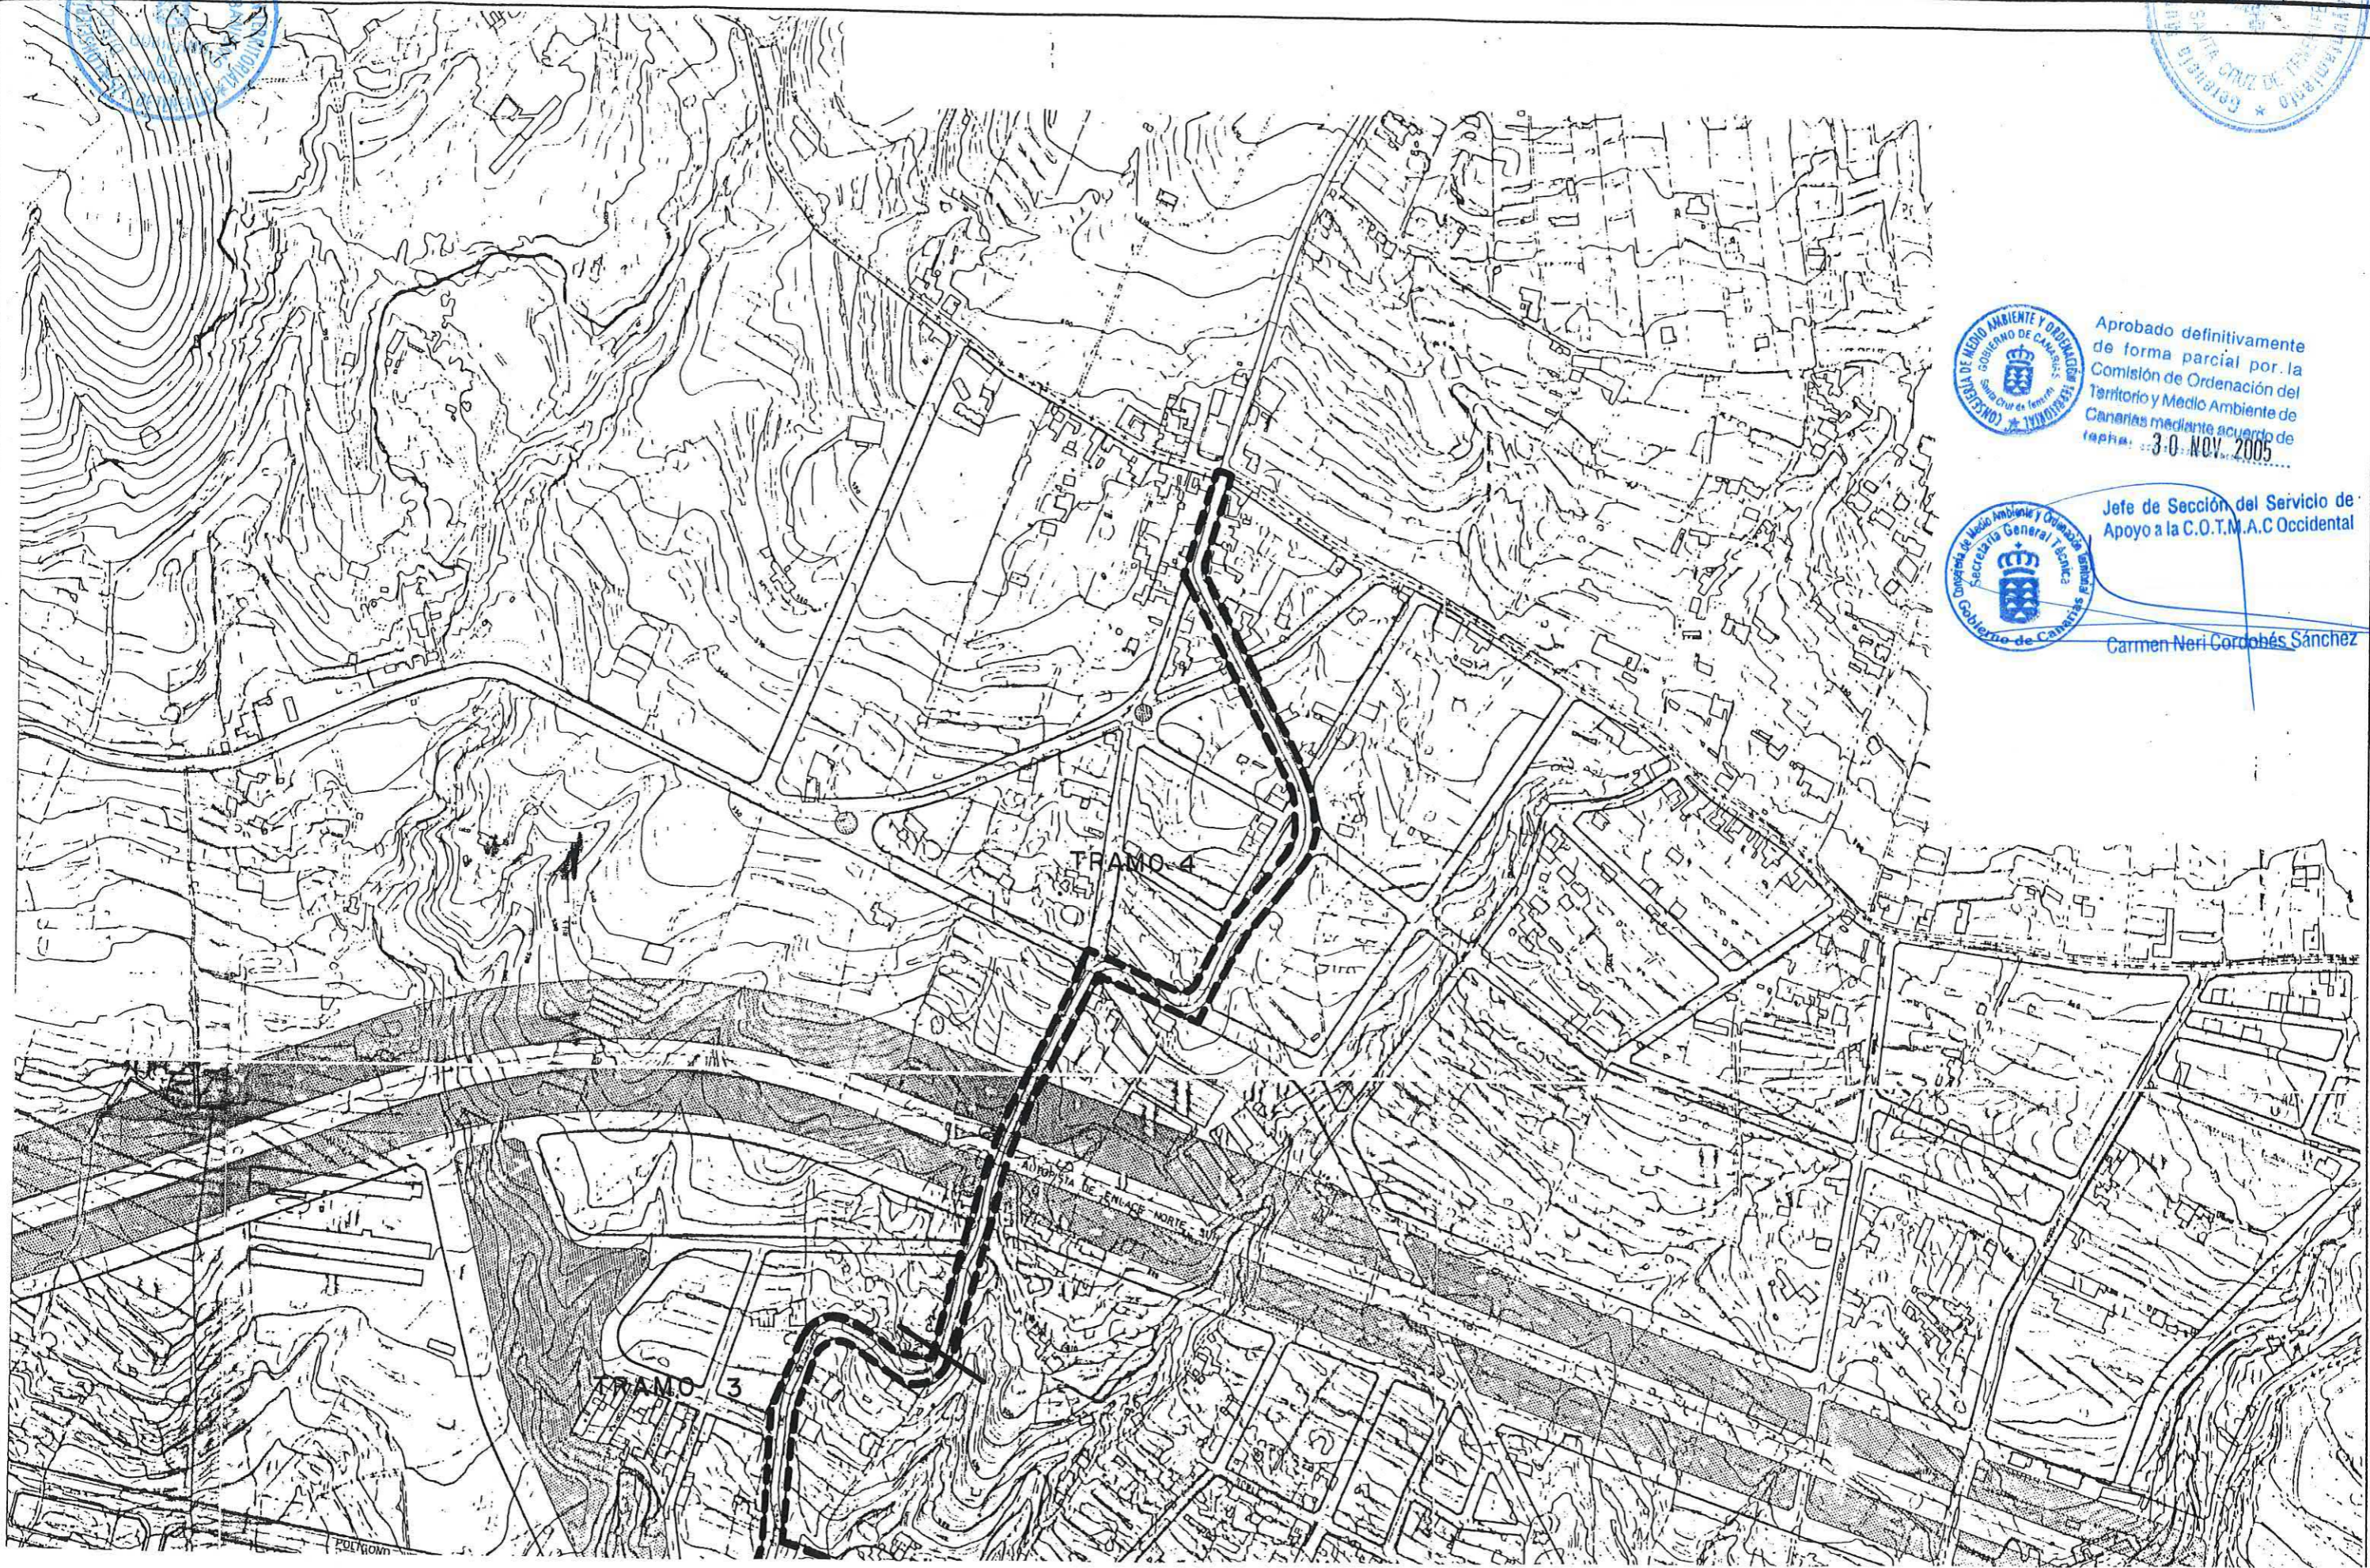

Aprobado definitivamente de forma parcial por la Comisión de Ordenación del Territorio y Medio Ambiente de Canarias mediante acuerdo de fecha: 3-0-NOV. 2005



Jefe de Sección del Servicio de Apoyo a la C.O.T.M.A.C Occidental

Carmen Neri Corcobés Sánchez