

PLAN GENERAL DE ORDENACIÓN URBANÍSTICA

MODIFICACIÓN DEL PGOU-92 Y ADAPTACIÓN BÁSICA AL DL - 1/2000

SANTA CRUZ DE TENERIFE MARZO 2003

PLANO : DELIMITACION


ESCALA : 1/5.000

DESIGNACION:

EJE TINCER - LA GALLEGA -
EL TABLERO

Código
SGRV- 22

Hoja
1 de 3

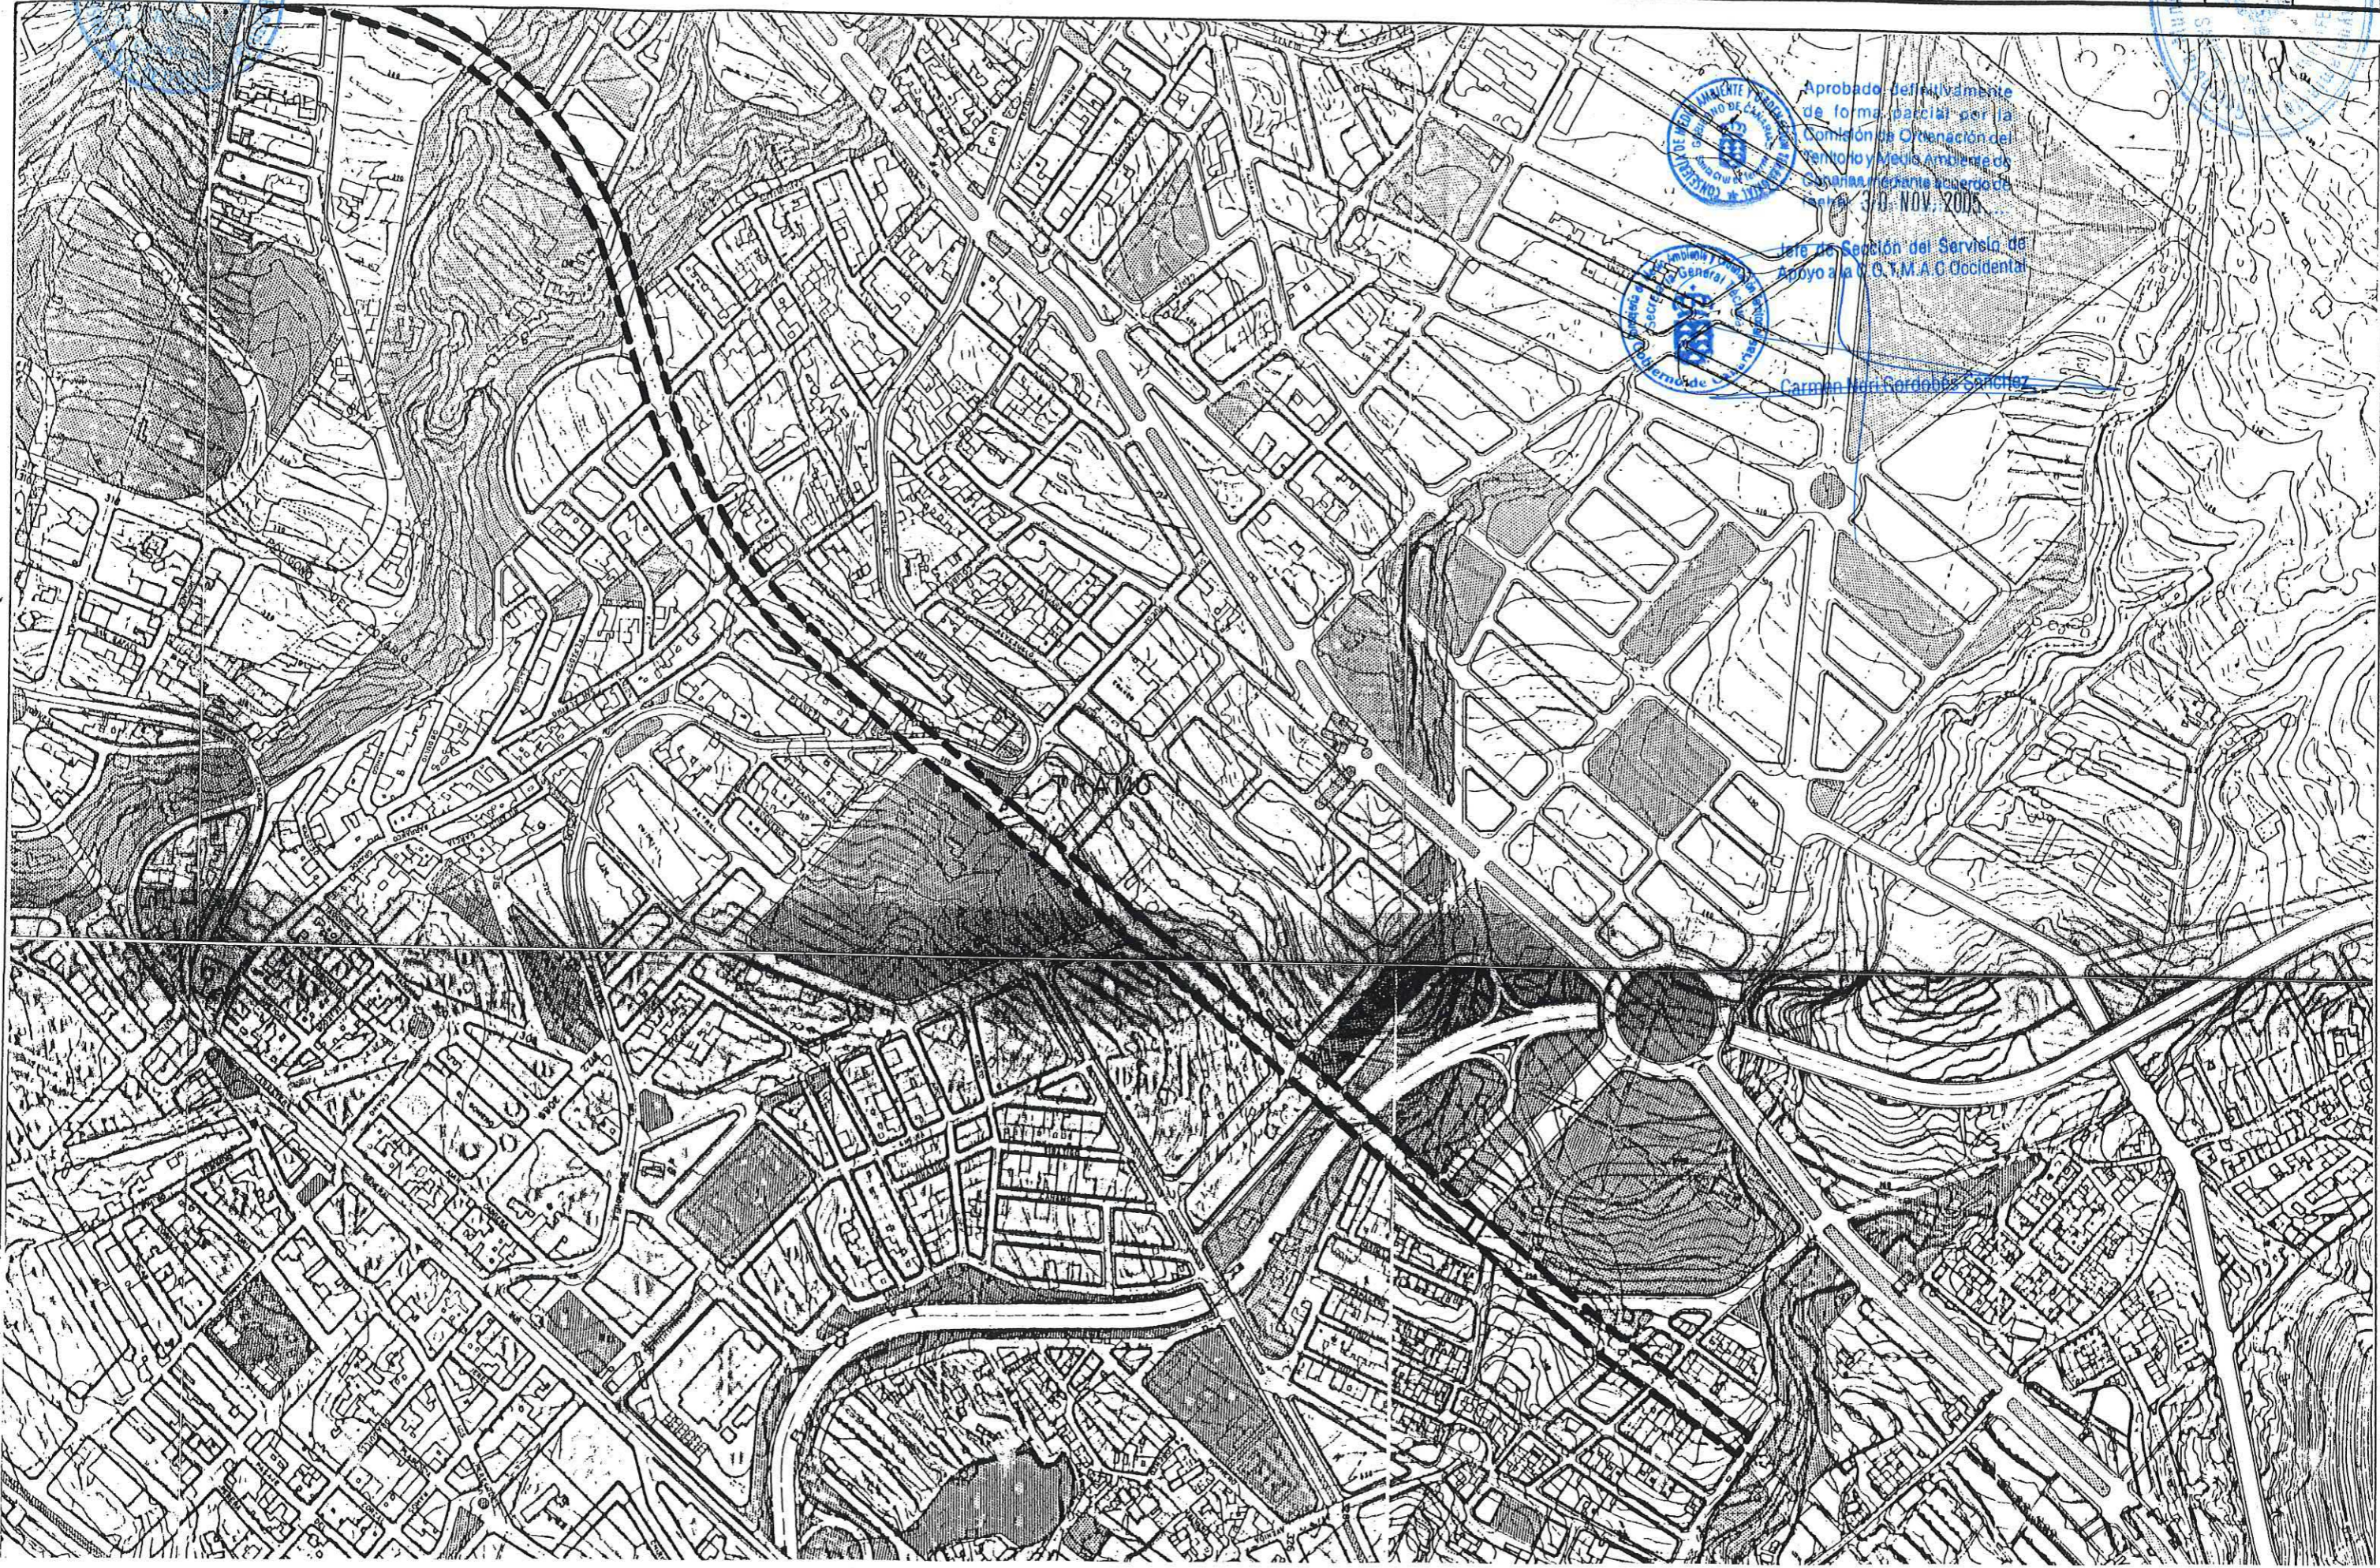

Aprobado definitivamente
de forma parcial por la
Comisión de Ordenación del
Territorio y Medio Ambiente de
Canarias mediante acuerdo de
fecha 30. NOV. 2005.



Jefe de Sección del Servicio de
Apoyo a la C.O.T.M.A.C. Occidental

Carmen Mari Gordóñez Sánchez



PLAN GENERAL DE ORDENACIÓN URBANÍSTICA

MODIFICACIÓN DEL PGOU-92 Y ADAPTACIÓN BÁSICA AL DL - 1/2000

SANTA CRUZ DE TENERIFE MARZO 2003

PLANO : DELIMITACION

ESCALA : 1/5.000

DESIGNACION:
EJE TINCER - LA GALLEGA -
EL TABLERO

Código
SGRV- 22
Hoja
2 de 3



Aprobado definitivamente
de forma parcial por la
Comisión de Ordenación del
Territorio, Medio Ambiente de
Características especiales de
Fecha: 30 NOV 2006

Jefe de Sección del Servicio de
Apoyo a las D.U.M.A. Urbanística
García Nieto, Carlos Sánchez




PLAN GENERAL DE ORDENACIÓN URBANÍSTICA
 MODIFICACIÓN DEL PGOU-92 Y ADAPTACIÓN BÁSICA AL DL - 1/2000
SANTA CRUZ DE TENERIFE MARZO 2003

PLANO : DELIMITACION
 ESCALA : 1/5.000

DESIGNACION:
 EJE TINCER- LA GALLEGA
 EL TABLERO

Código	SGRV-22
Hoja	3 de 3

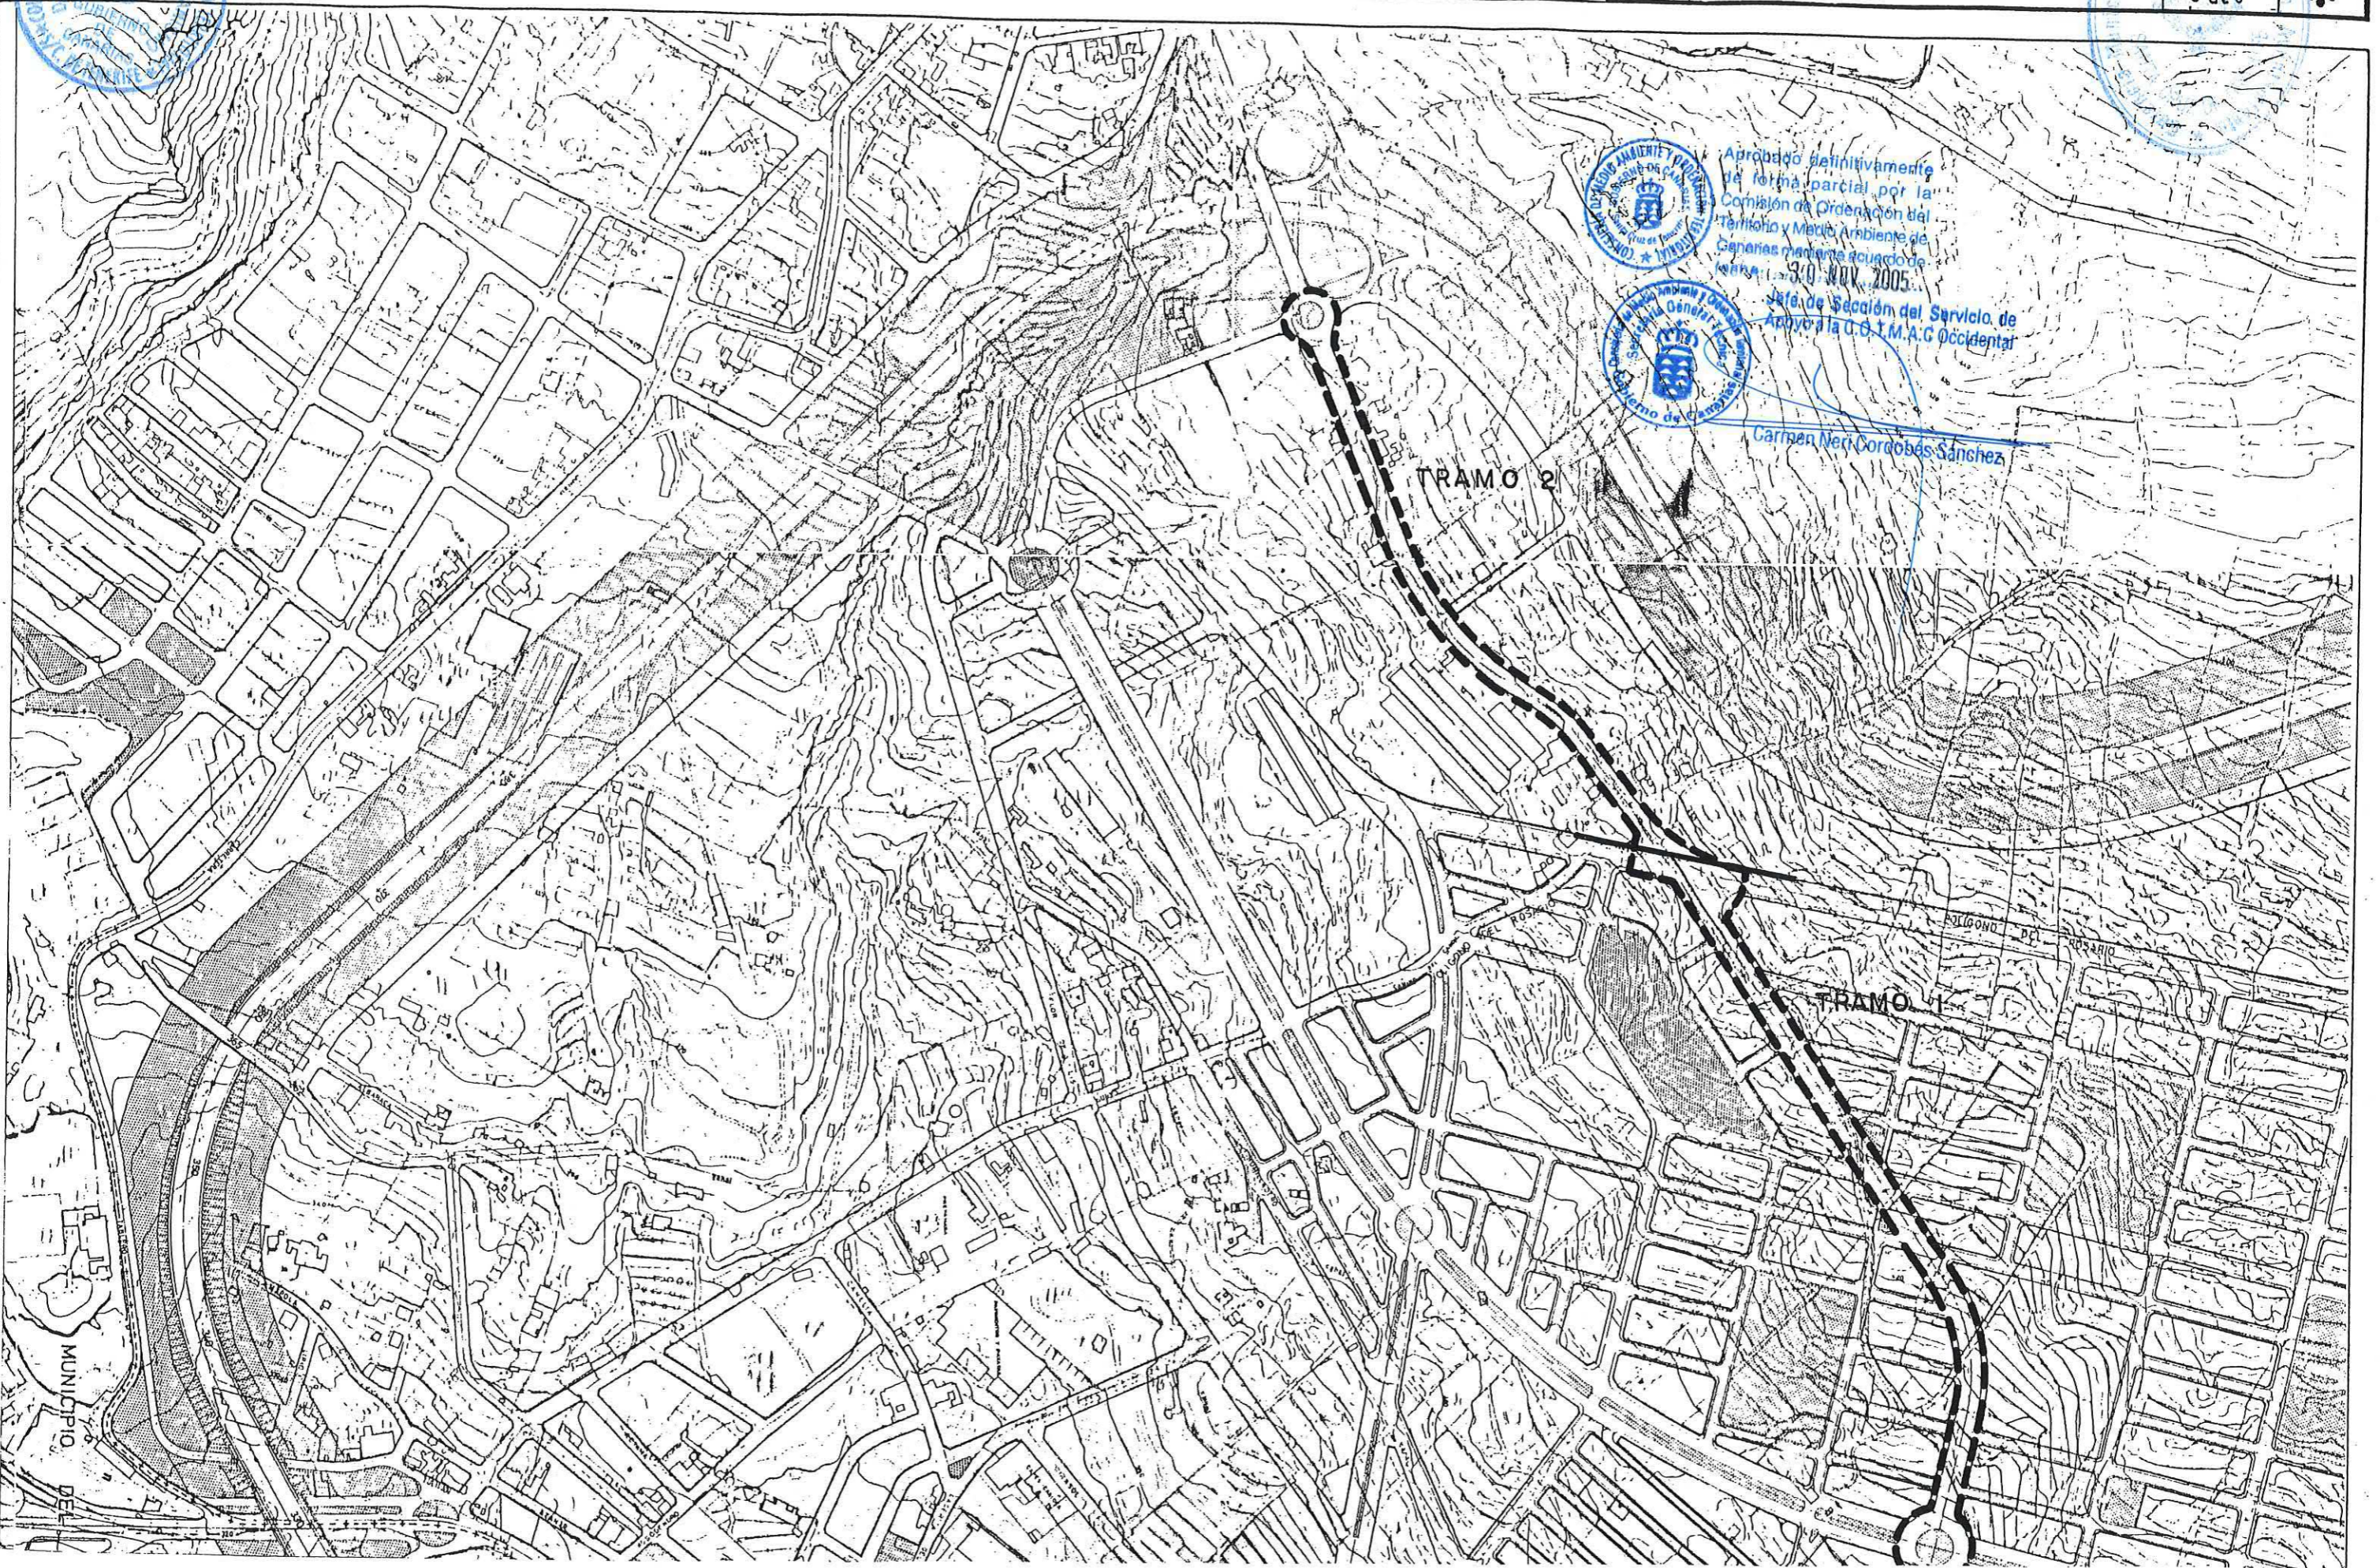

Aprobado definitivamente
 de forma parcial por la
 Comisión de Ordenación del
 Territorio y Medio Ambiente de
 Canarias mediante resolución de
 fecha: 30 NOV. 2005.
 Jefe de Sección del Servicio de
 Apoyo a la O.G.T.M.A.C Occidental

Carmen Meri Cordobés Sánchez

TRAMO 2

TRAMO 1

MUNICIPIO DEL