




PLAN GENERAL DE ORDENACION URBANISTICA
 MODIFICACION DEL PGOU-92 Y ADAPTACION BASICA AL DL - 1/2000
 SANTA CRUZ DE TENERIFE MARZO 2003

PLANO : DELIMITACION
 ESCALA : 1/ 5.000

DESIGNACION:
 SEGUNDO ANILLO
 POLIGONO DEL ROSARIO

Código
 SGRV-23
 Hoja
 1 de 2

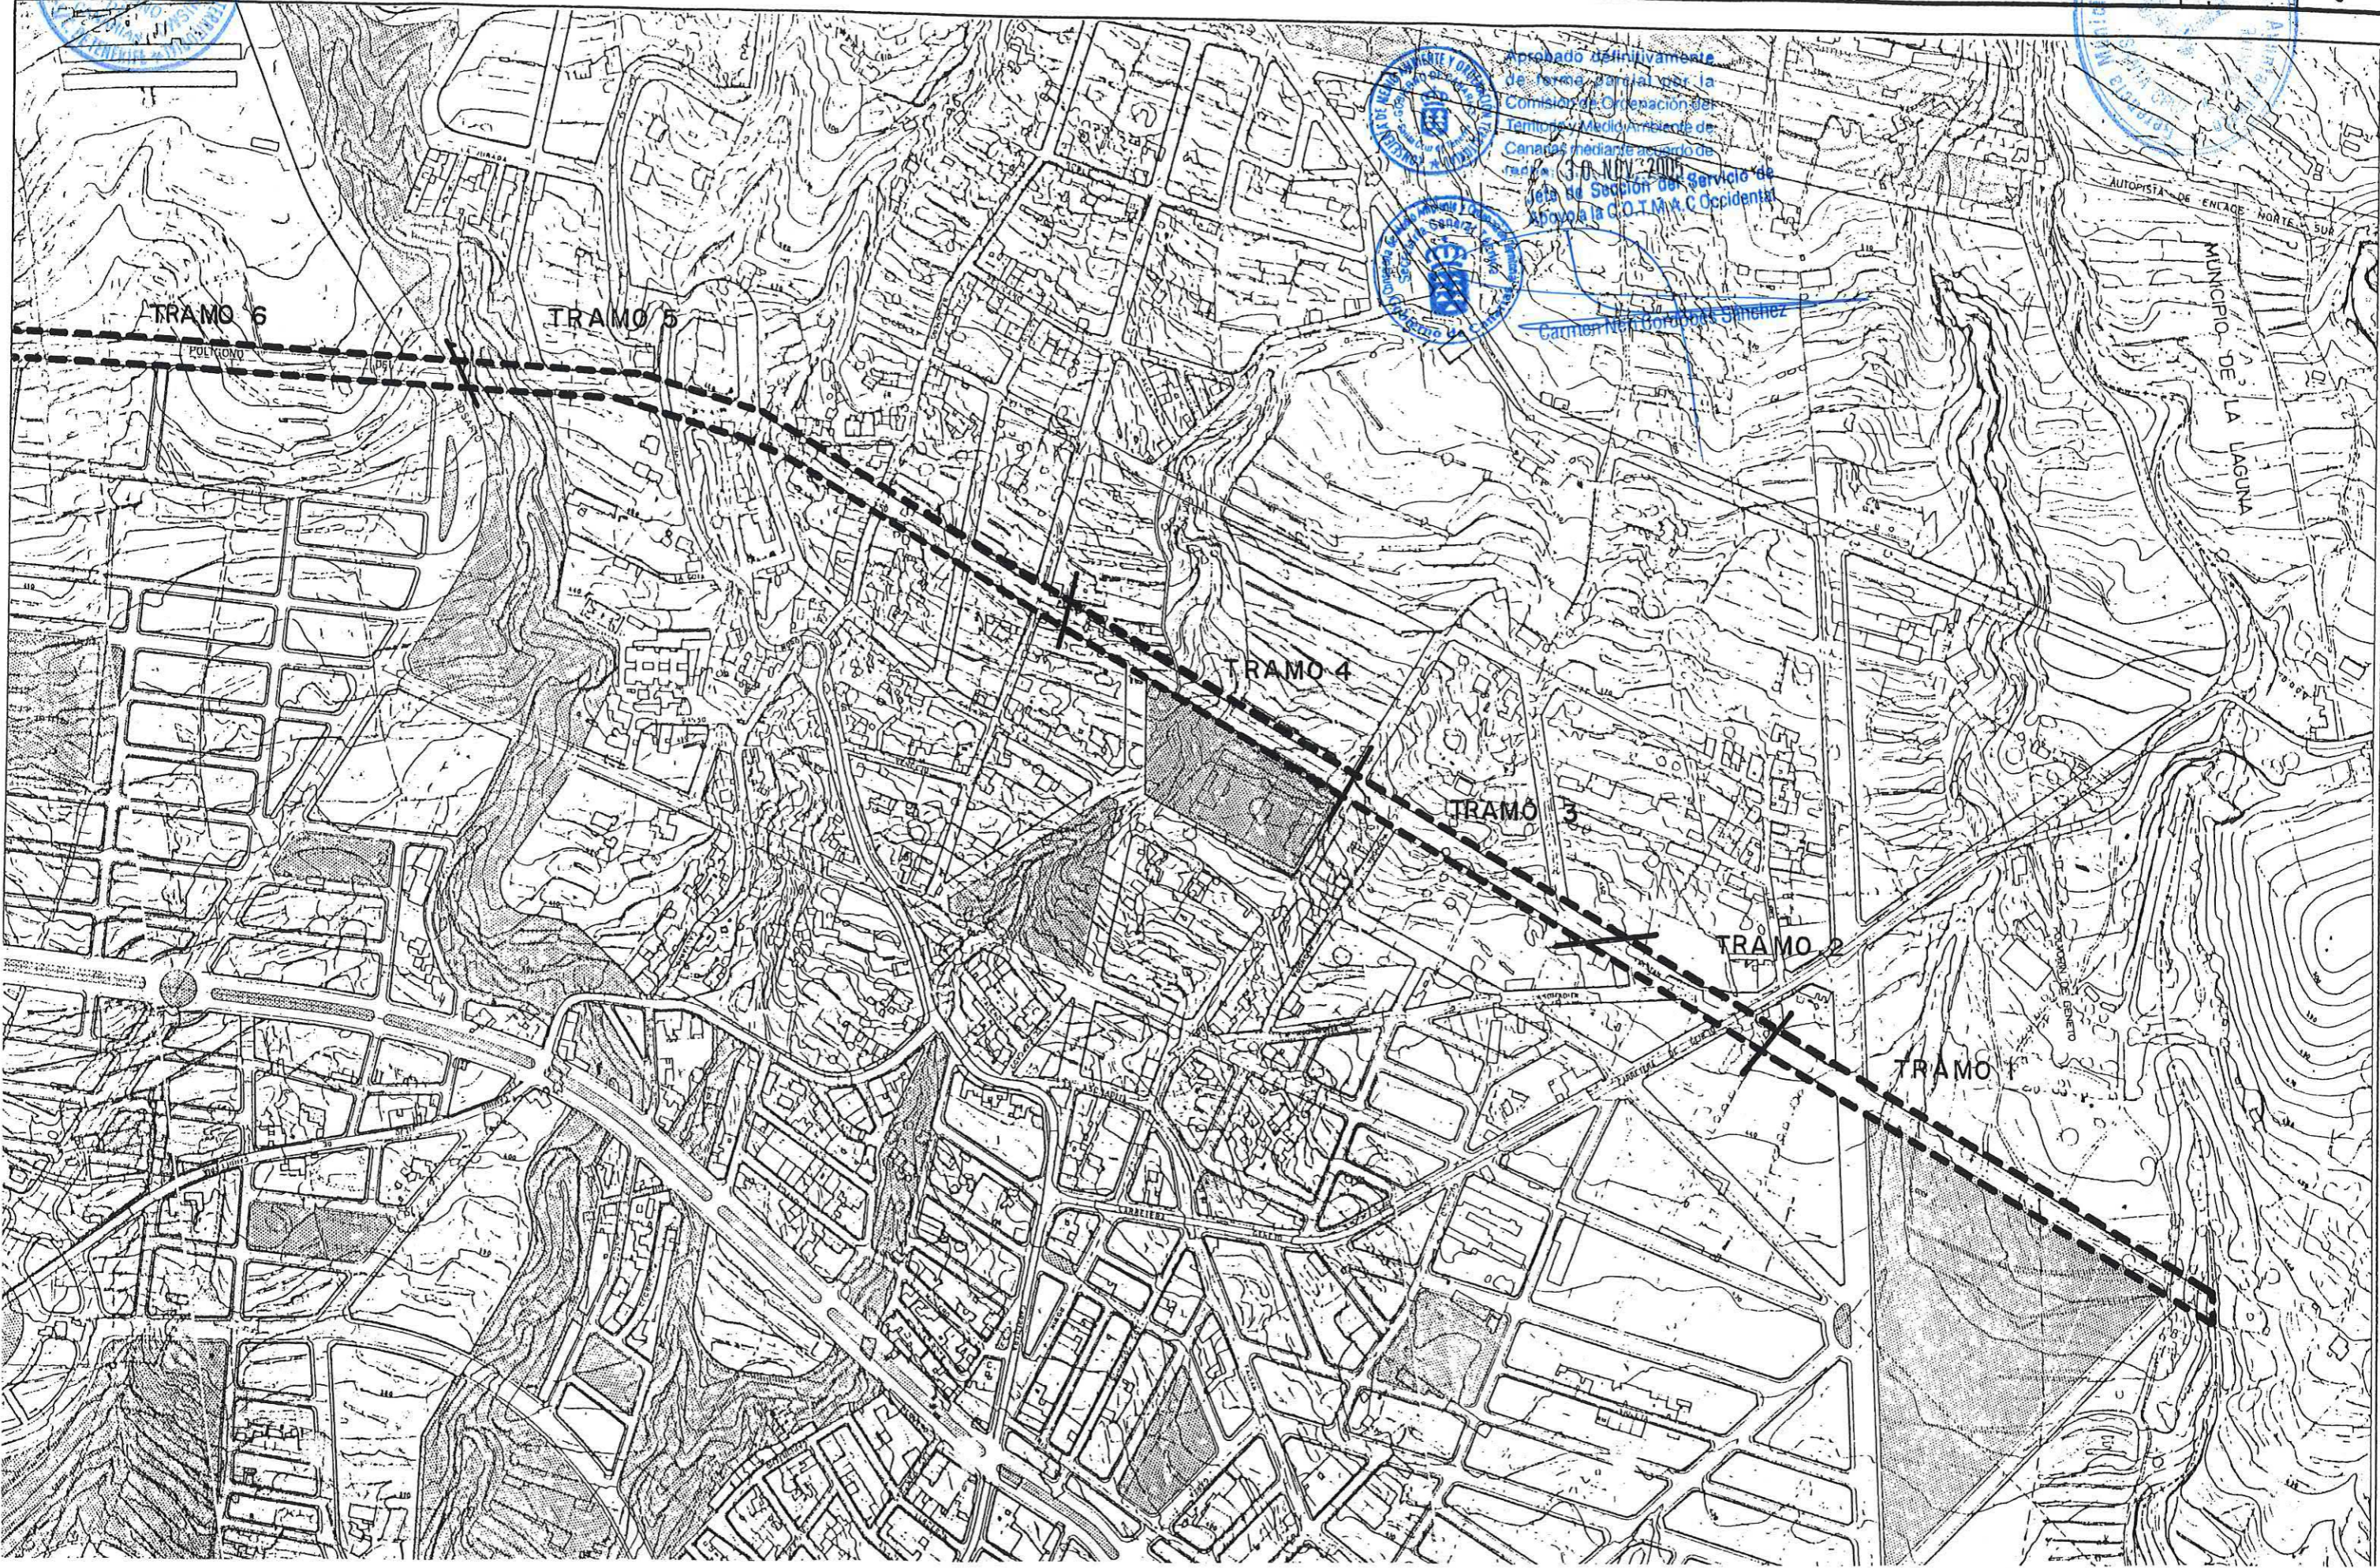

PLAN GENERAL DE ORDENACIÓN URBANÍSTICA

MODIFICACIÓN DEL PGOU-92 Y ADAPTACIÓN BÁSICA AL DL - 1/2000

SANTA CRUZ DE TENERIFE MARZO 2003

PLANO : DELIMITACION

ESCALA : 1/ 5.000

DESIGNACION:
SEGUNDO ANILLO
POLIGONO DEL ROSARIO

Código
SGRV-23
Hoja
2 de 2



Aprobado definitivamente de forma parcial por la Comisión de Ordenación del Territorio y Medio Ambiente de Canarias mediante acuerdo de fecha 30 NOV 2005. Jefe de Sección del Servicio de Apoyo a la C.O.T.M.A.C Occidental

Carmen Neri Cordobés Sánchez

