


PLAN GENERAL DE ORDENACIÓN URBANÍSTICA
MODIFICACIÓN DEL PGOU-92 Y ADAPTACIÓN BÁSICA AL DL. - 1/2000
SANTA CRUZ DE TENERIFE MARZO 2003

PLANO : DIRECTOR
ESCALA : 1/5.000

DESIGNACION:
AVENIDA MARITIMA

Código
SGRV-30
Hoja
1 de 5

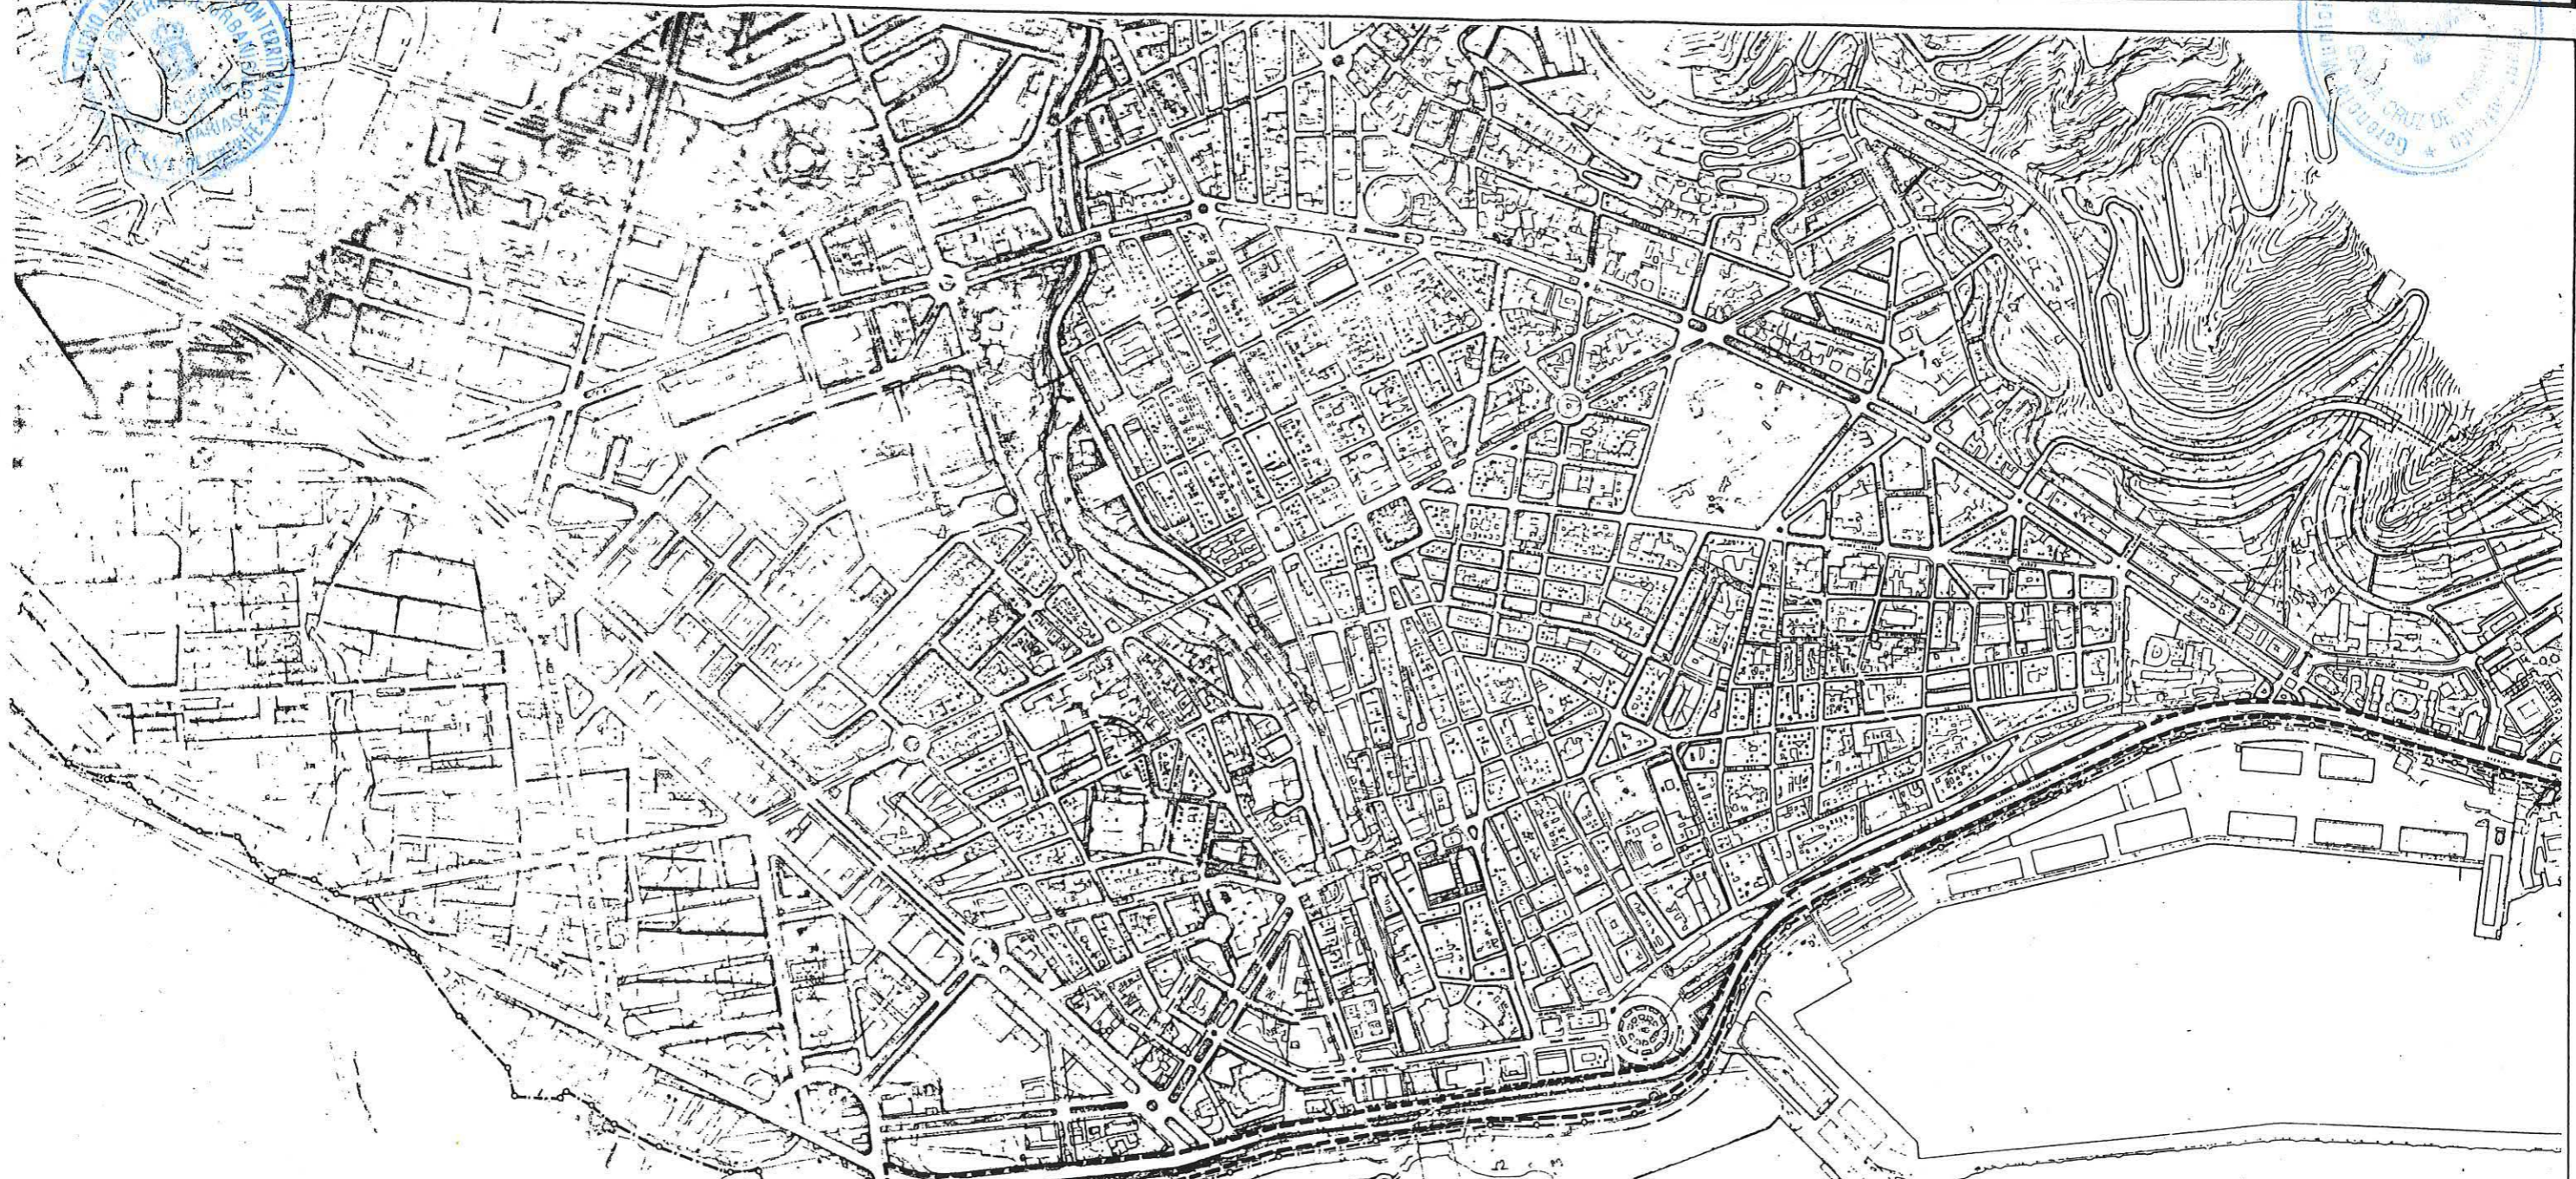

Aprobado definitivamente
de forma parcial por la
Comisión de Ordenación del
Territorio y Medio Ambiente de
Canarias mediante acuerdo de
fecha: 30-NOV-2005...



Jefe de Sección del Servicio de
Apoyo a la C.O.T.M.A.C Occidental


Carmen Neri Cordobés Sánchez

PLAN GENERAL DE ORDENACIÓN URBANÍSTICA
MODIFICACIÓN DEL PGOU-92 Y ADAPTACIÓN BÁSICA AL DL - 1/2000
SANTA CRUZ DE TENERIFE MARZO 2003

PLANO : DELIMITACION
ESCALA : 1/2.000

DESIGNACION:
AVENIDA MARITIMA

Código
SGRV-30
Hoja
2 de 5

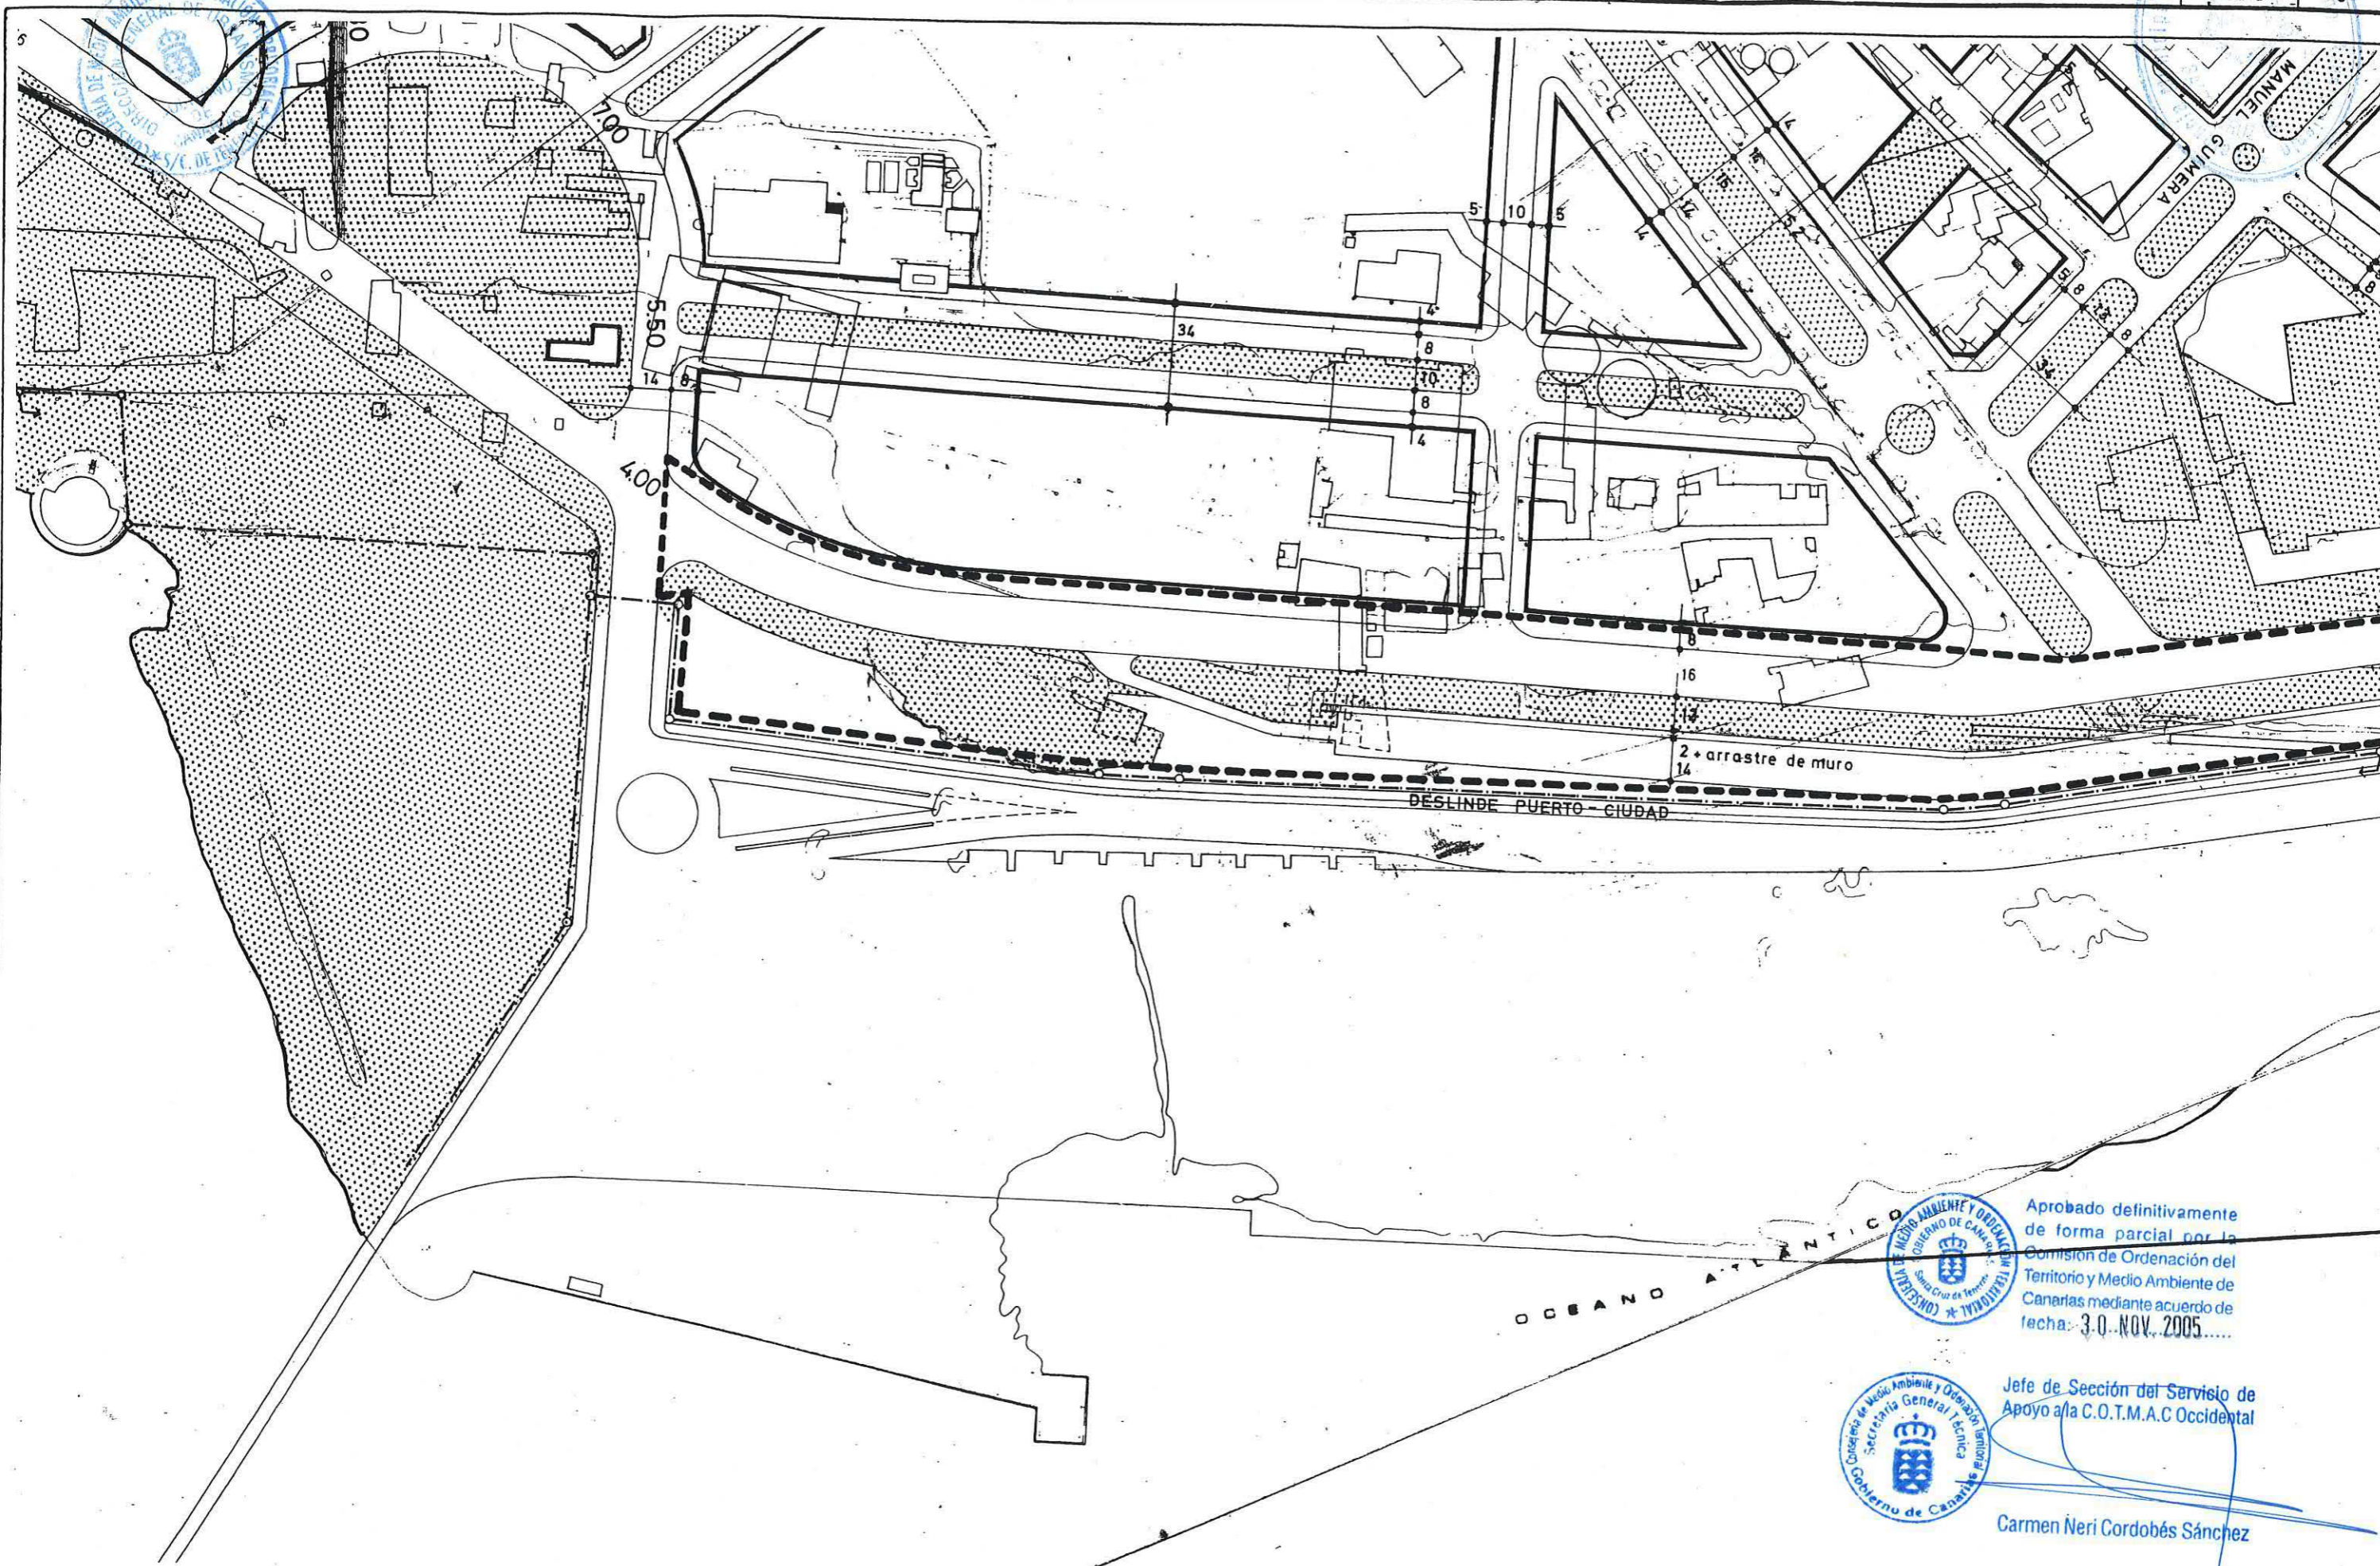

Aprobado definitivamente
de forma parcial por la
Comisión de Ordenación del
Territorio y Medio Ambiente de
Canarias mediante acuerdo de
fecha: 3-0-NOV-2005.....



Jefe de Sección del Servicio de
Apoyo a la C.O.T.M.A.C Occidental

Carmen Neri Cordobés Sánchez

PLAN GENERAL DE ORDENACIÓN URBANÍSTICA

MODIFICACIÓN DEL PGOU-92 Y ADAPTACIÓN BÁSICA AL DL - 1/2000

SANTA CRUZ DE TENERIFE MARZO 2003

PLANO : DELIMITACION


ESCALA : 1/ 2.000

DESIGNACION:

AVENIDA MARITIMA

Código
SGRV-30


Hoja
3 de 5

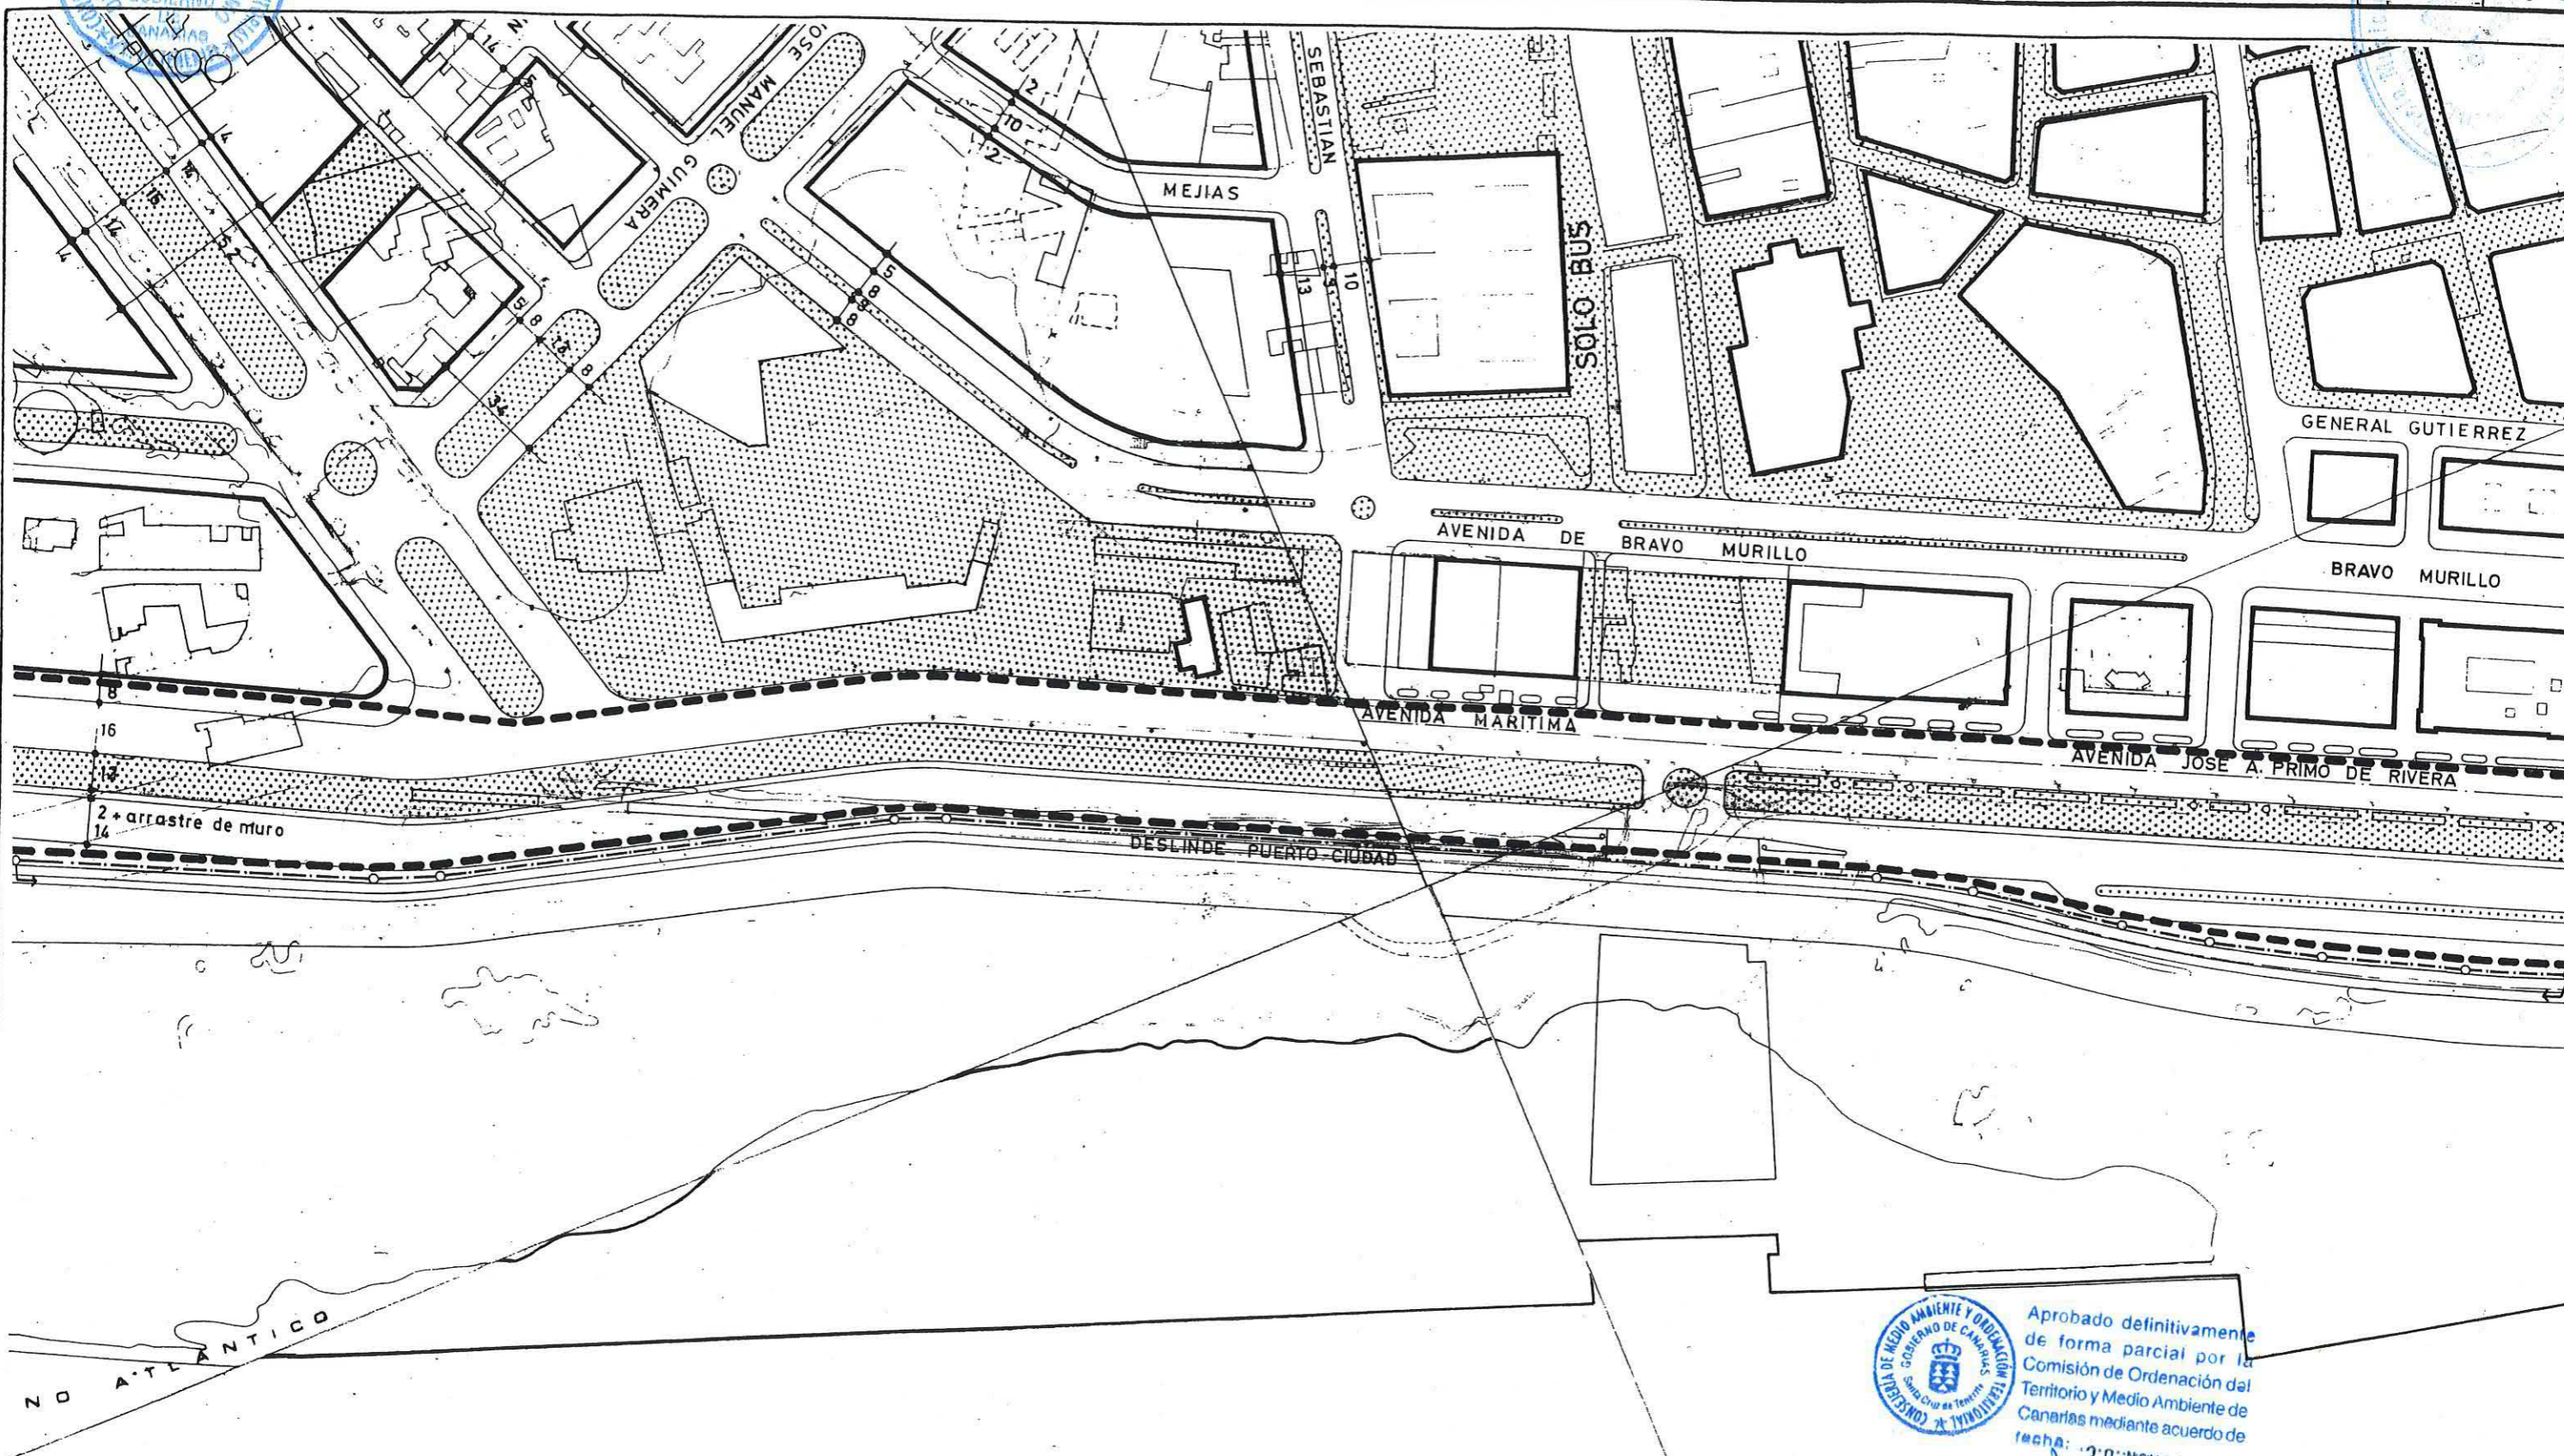

Aprobado definitivamente
de forma parcial por la
Comisión de Ordenación del
Territorio y Medio Ambiente de
Canarias mediante acuerdo de
fecha: 3^o NOV. 2005
Jefe de Sección del Servicio de
Apoyo a la C.O.T.M.A.C. Occidental



Carmen Neri Cordobés Sánchez

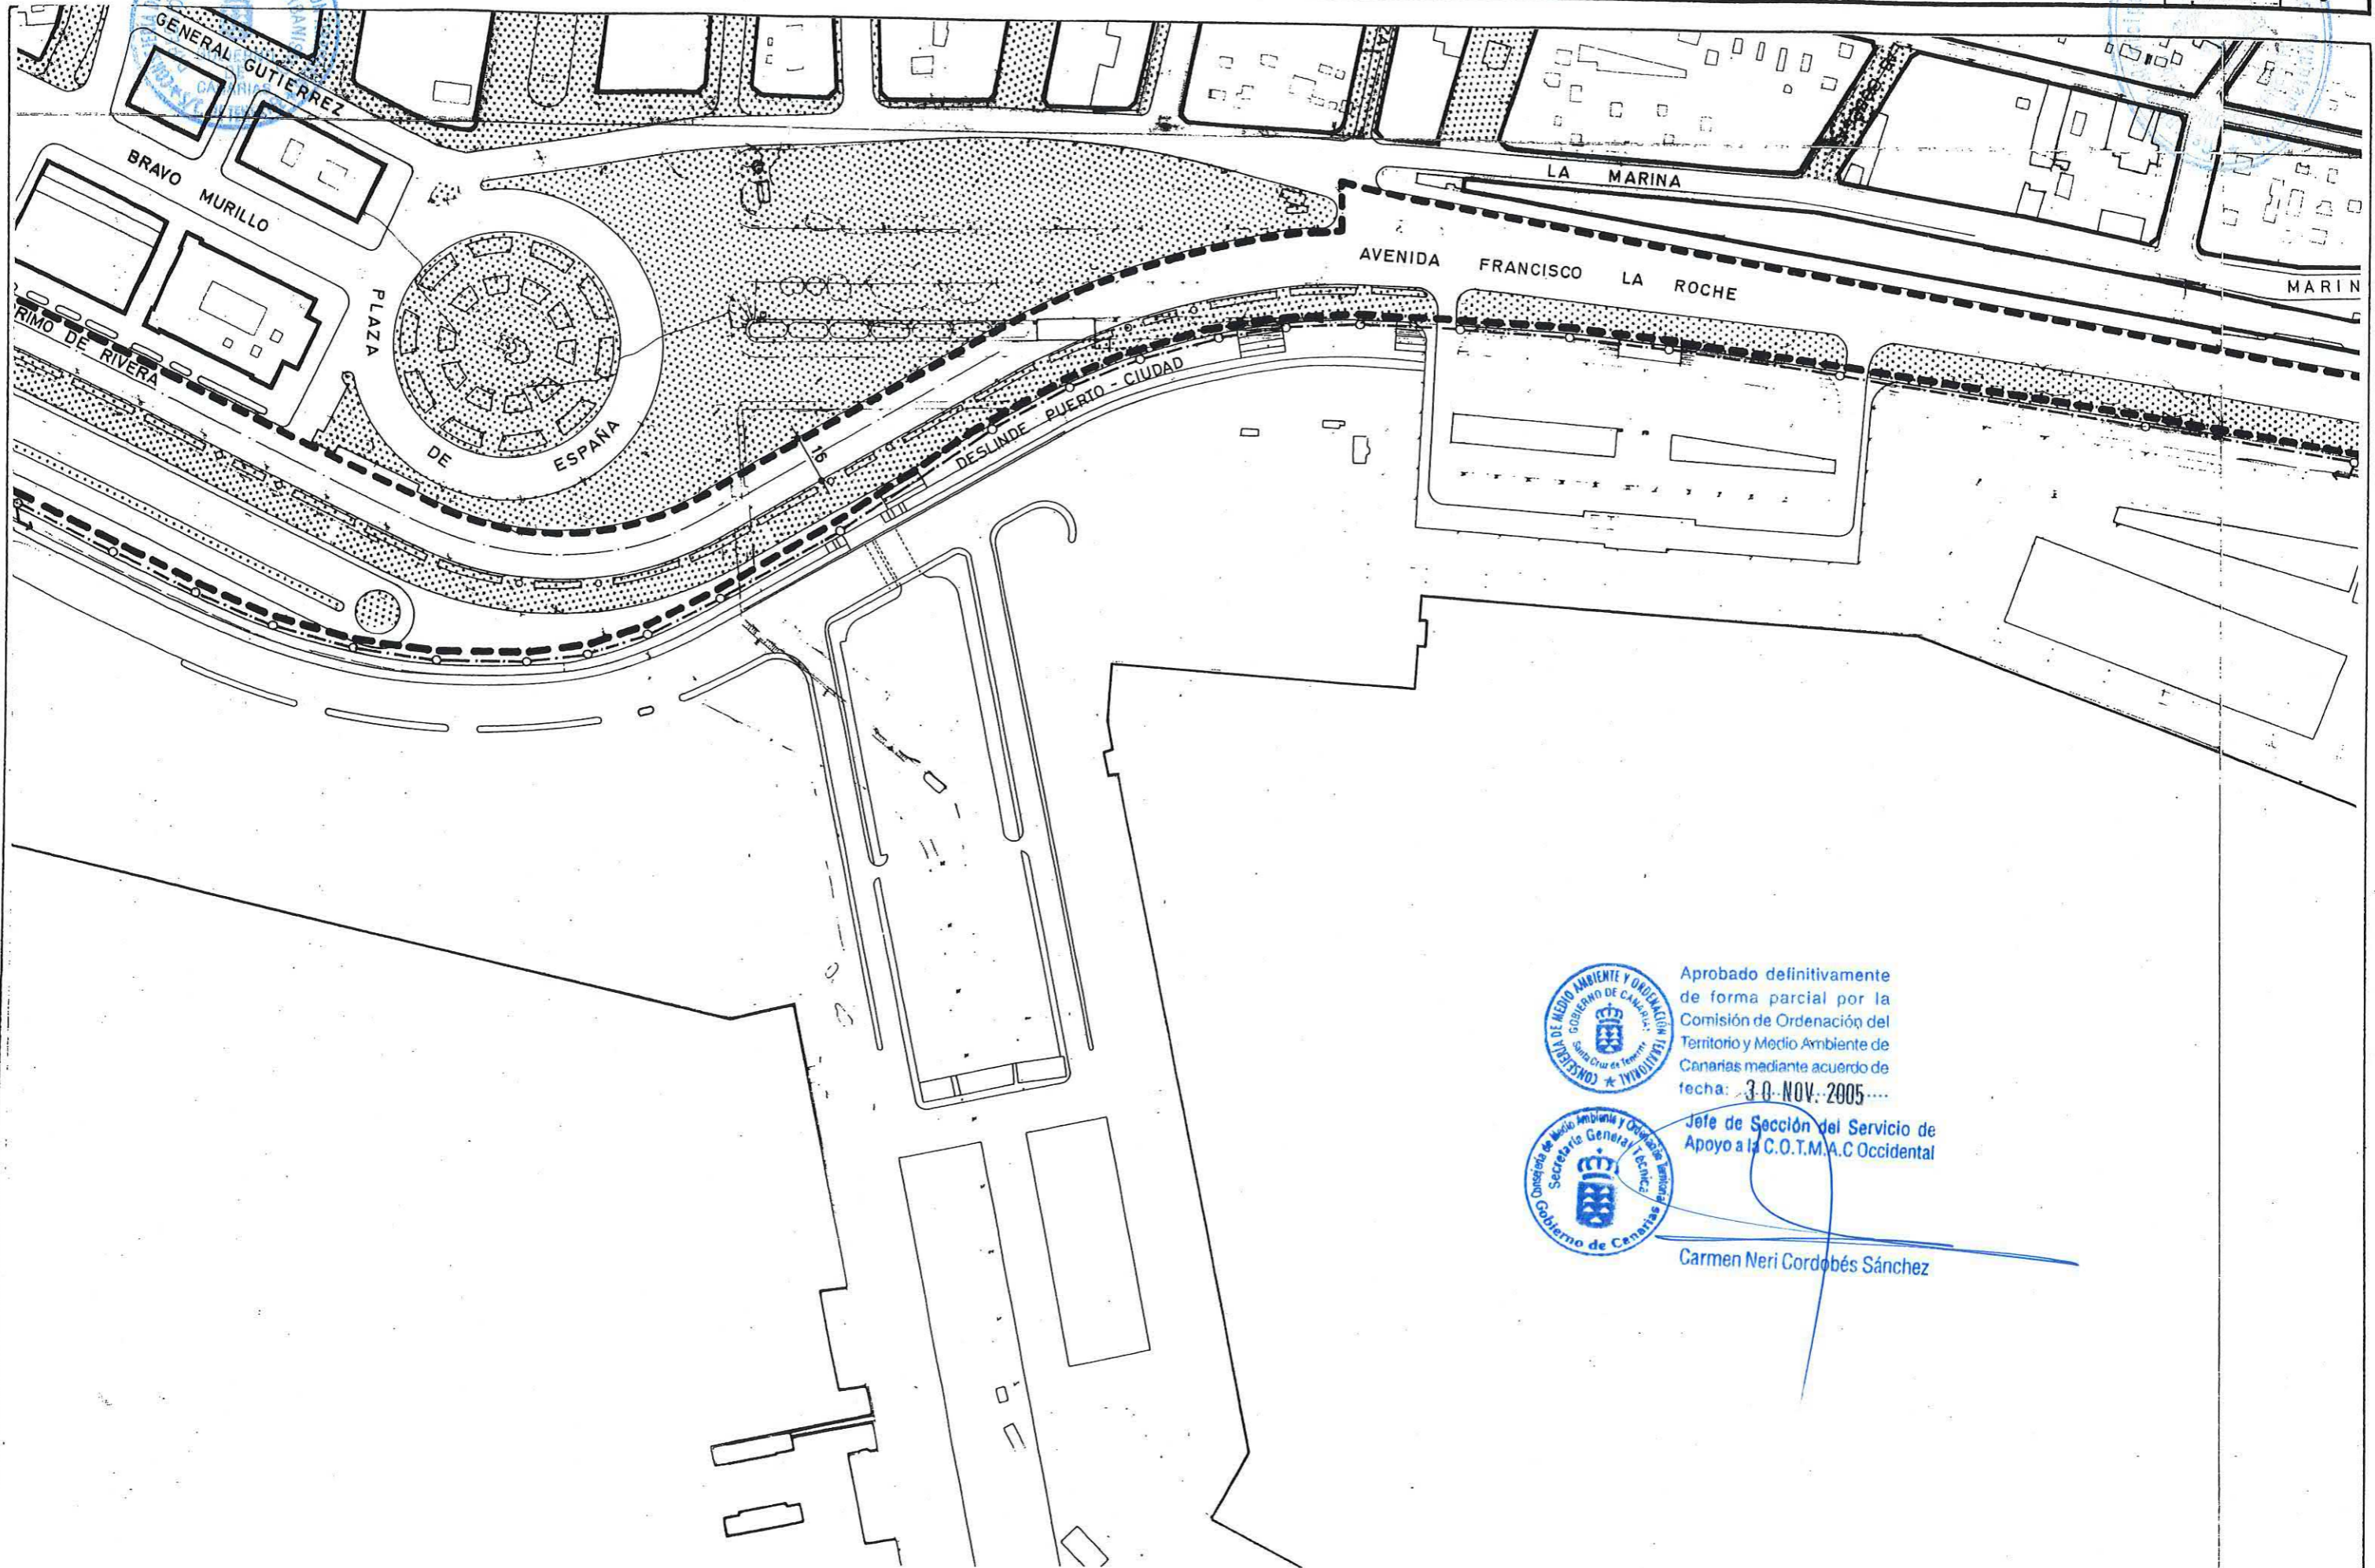

Aprobado definitivamente
de forma parcial por la
Comisión de Ordenación del
Territorio y Medio Ambiente de
Canarias mediante acuerdo de
fecha: 3-0-NOV-2005....



Jefe de Sección del Servicio de
Apoyo a la C.O.T.M.A.C Occidental

Carmen Neri Cordobés Sánchez

PLAN GENERAL DE ORDENACIÓN URBANÍSTICA

MODIFICACIÓN DEL PGOU-92 Y ADAPTACIÓN BÁSICA AL DL - 1/2000

SANTA CRUZ DE TENERIFE MARZO 2003

PLANO : DELIMITACION


ESCALA : 1/ 2.000

DESIGNACION:

AVENIDA MARITIMA

Código
SGRV- 30

Hoja
5 de 5

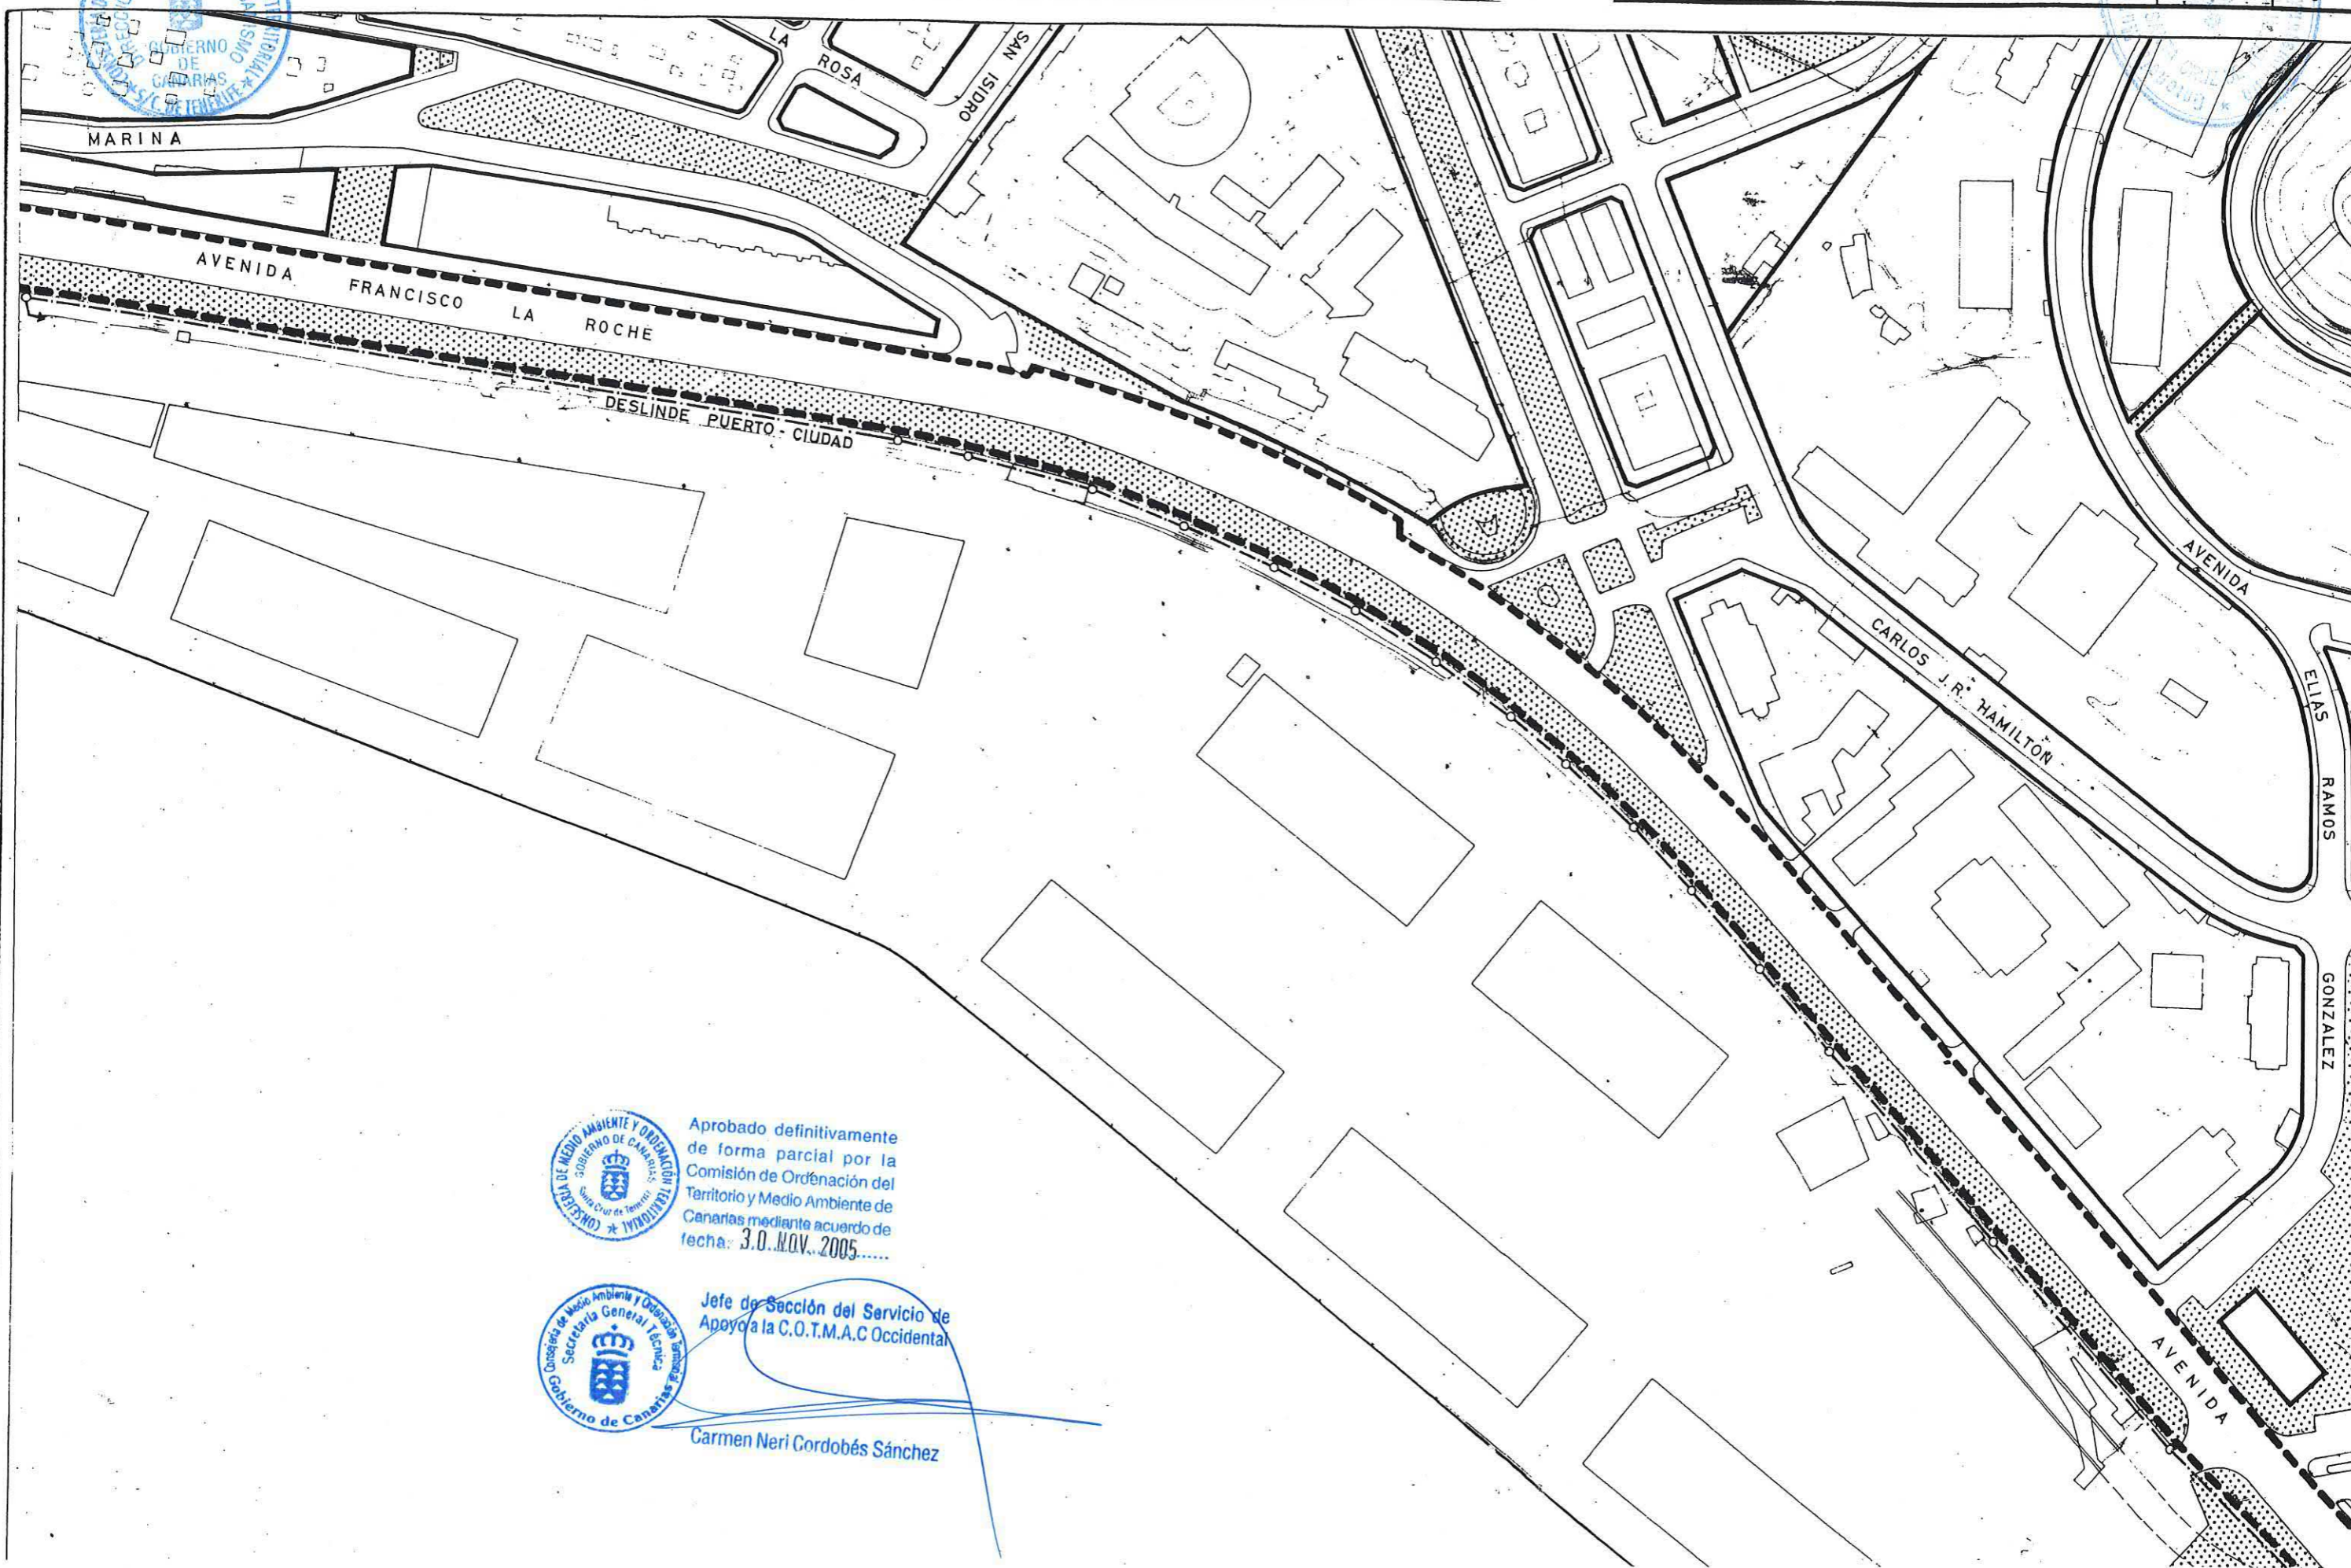

Aprobado definitivamente de forma parcial por la Comisión de Ordenación del Territorio y Medio Ambiente de Canarias mediante acuerdo de fecha: 3.0.11.0V. 2005.....



Jefe de Sección del Servicio de Apoyo a la C.O.T.M.A.C Occidental

Carmen Neri Cordobés Sánchez