

I

**PLAN GENERAL DE ORDENACIÓN URBANÍSTICA**

MODIFICACIÓN DEL PGOU-92 Y ADAPTACIÓN BÁSICA AL DL - 1/2000

SANTA CRUZ DE TENERIFE MARZO 2003

PLANO : DIRECTOR

ESCALA : 1/5.000

DESIGNACION:


AUTOVIA DE SAN ANDRES

Código

SGRV-31

Hoja

1 de 11

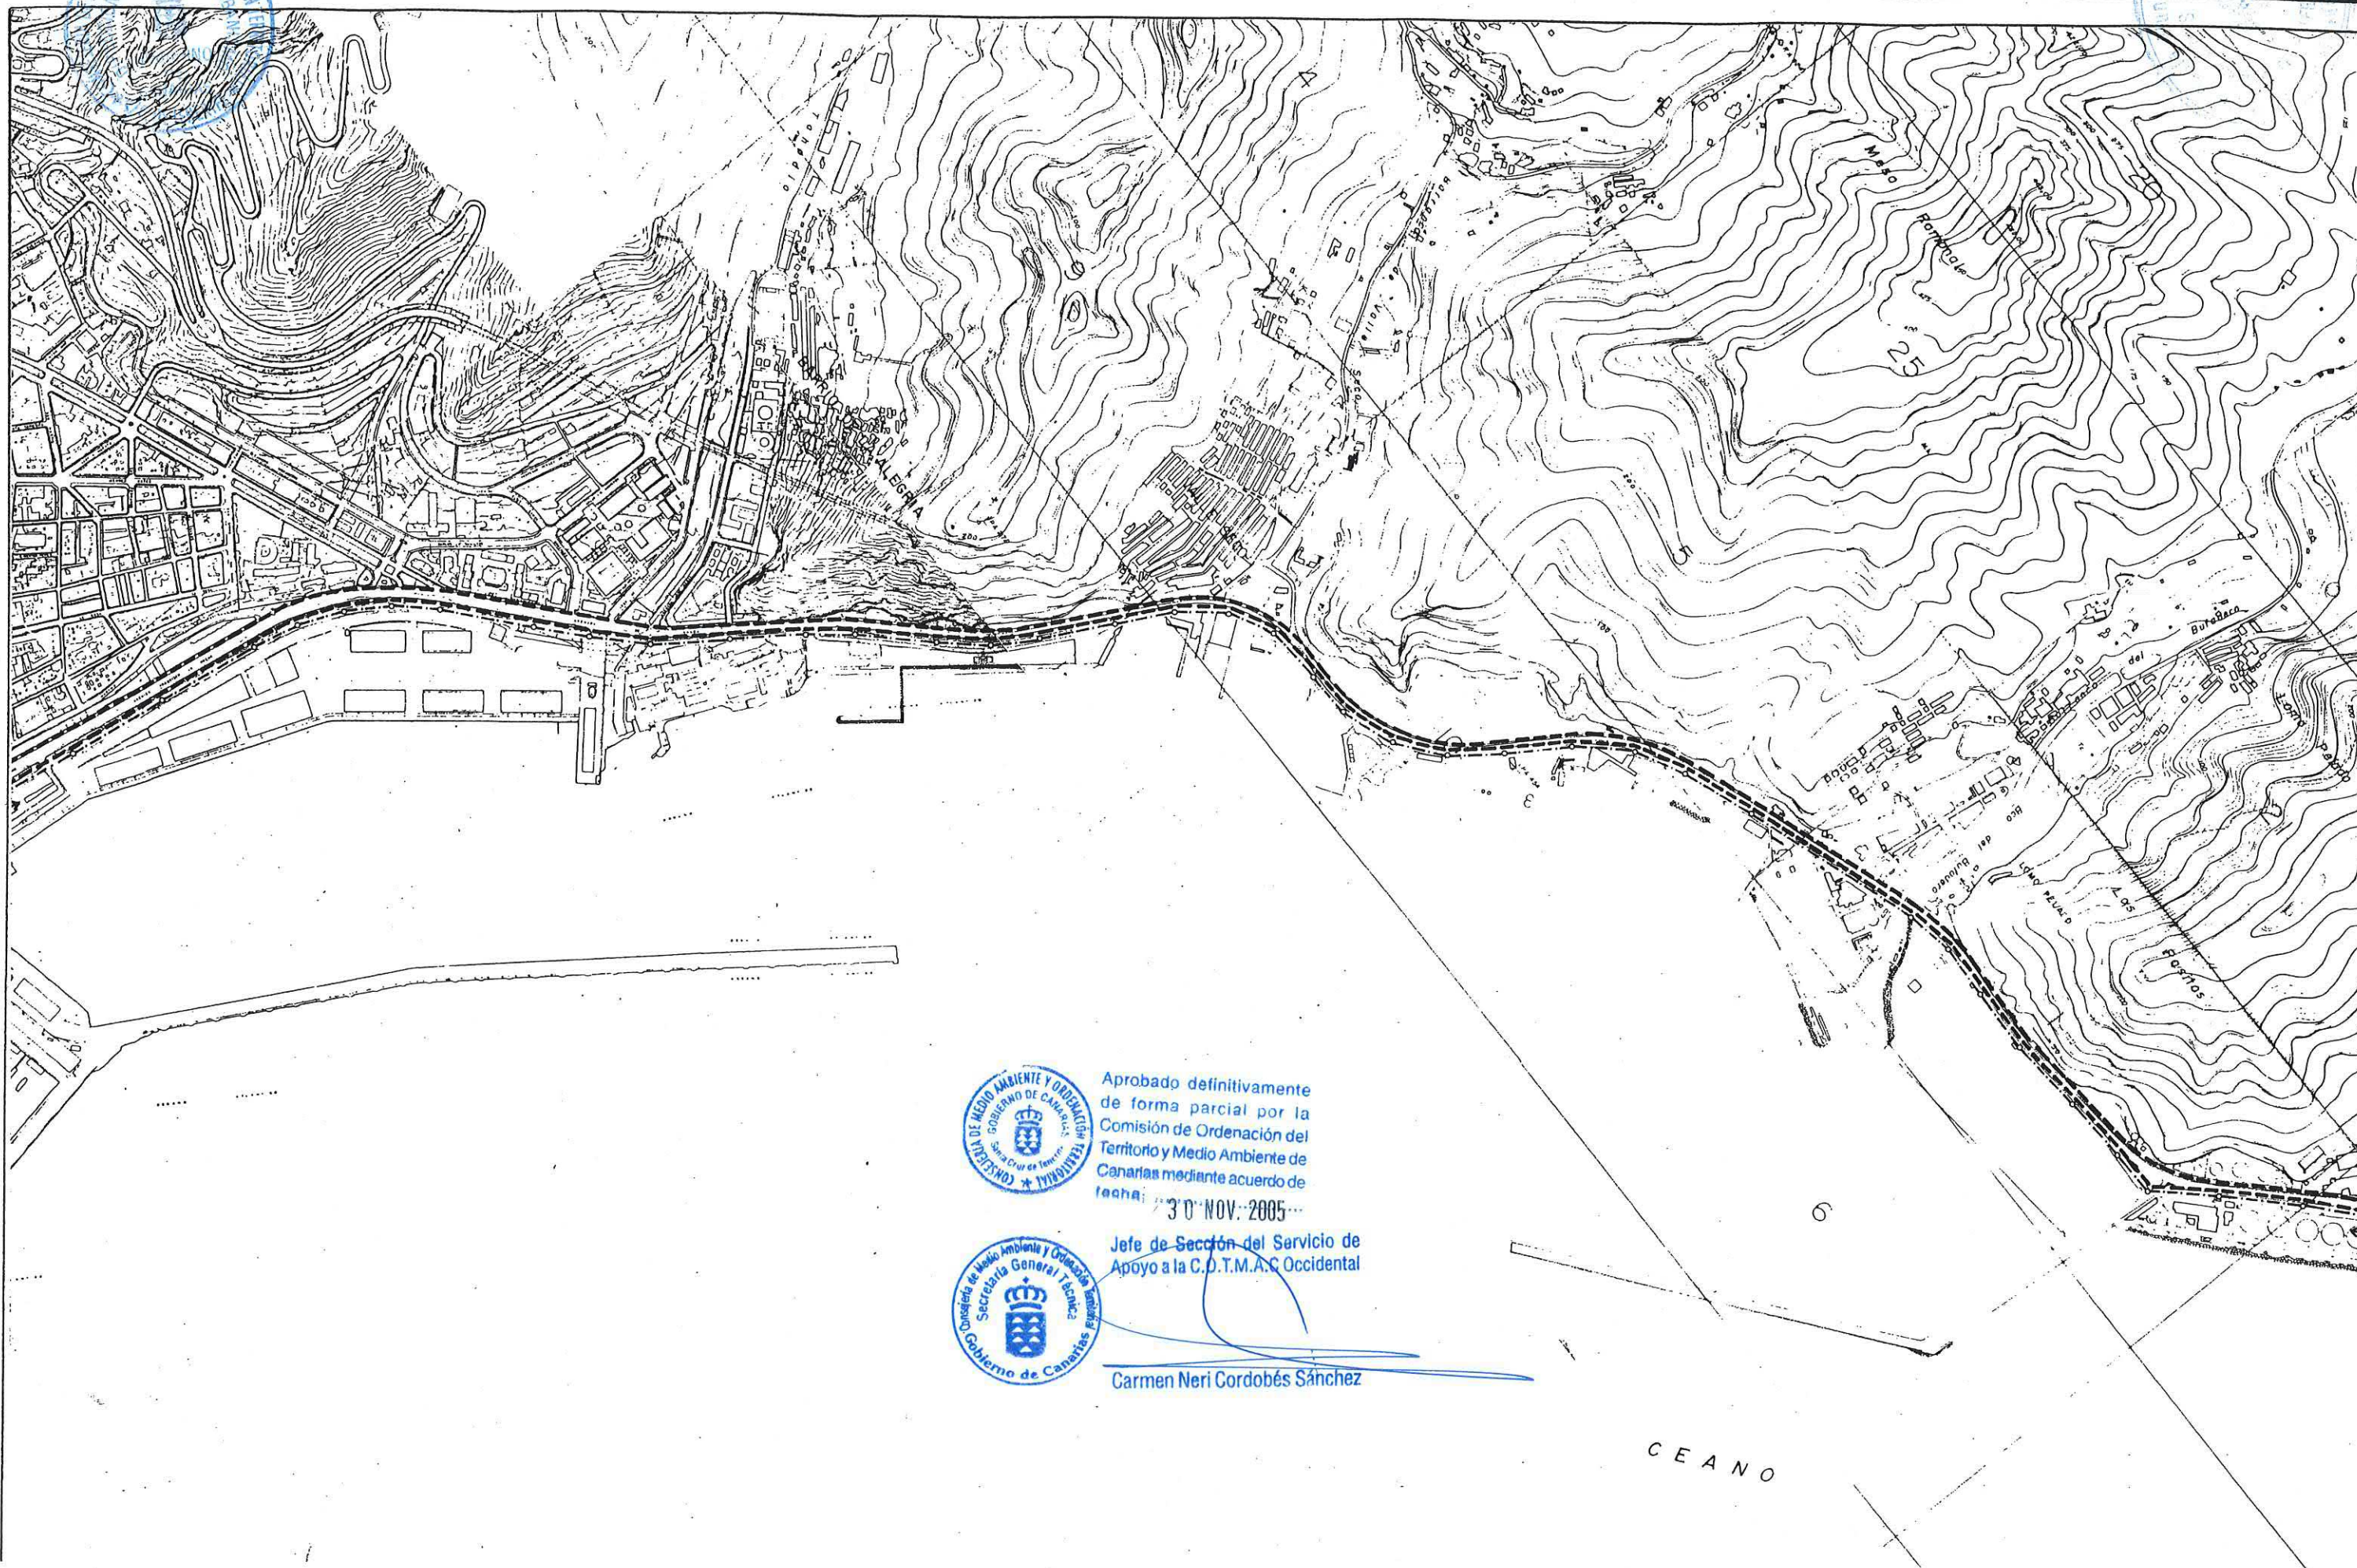

Aprobado definitivamente  
de forma parcial por la  
Comisión de Ordenación del  
Territorio y Medio Ambiente de  
Canarias mediante acuerdo de  
fecha: 30 NOV. 2005



Jefe de Sección del Servicio de  
Apoyo a la C.O.T.M.A.C. Occidental

Carmen Neri Cordobés Sánchez

# PLAN GENERAL DE ORDENACIÓN URBANÍSTICA

MODIFICACIÓN DEL PGOU-92 Y ADAPTACIÓN BÁSICA AL DL - 1/2000

SANTA CRUZ DE TENERIFE MARZO 2003

PLANO : DIRECTOR

ESCALA : 1/5.000

DESIGNACION:


AUTOVIA DE SAN ANDRES

Código

SGRV - 31

Hoja

2 de 11

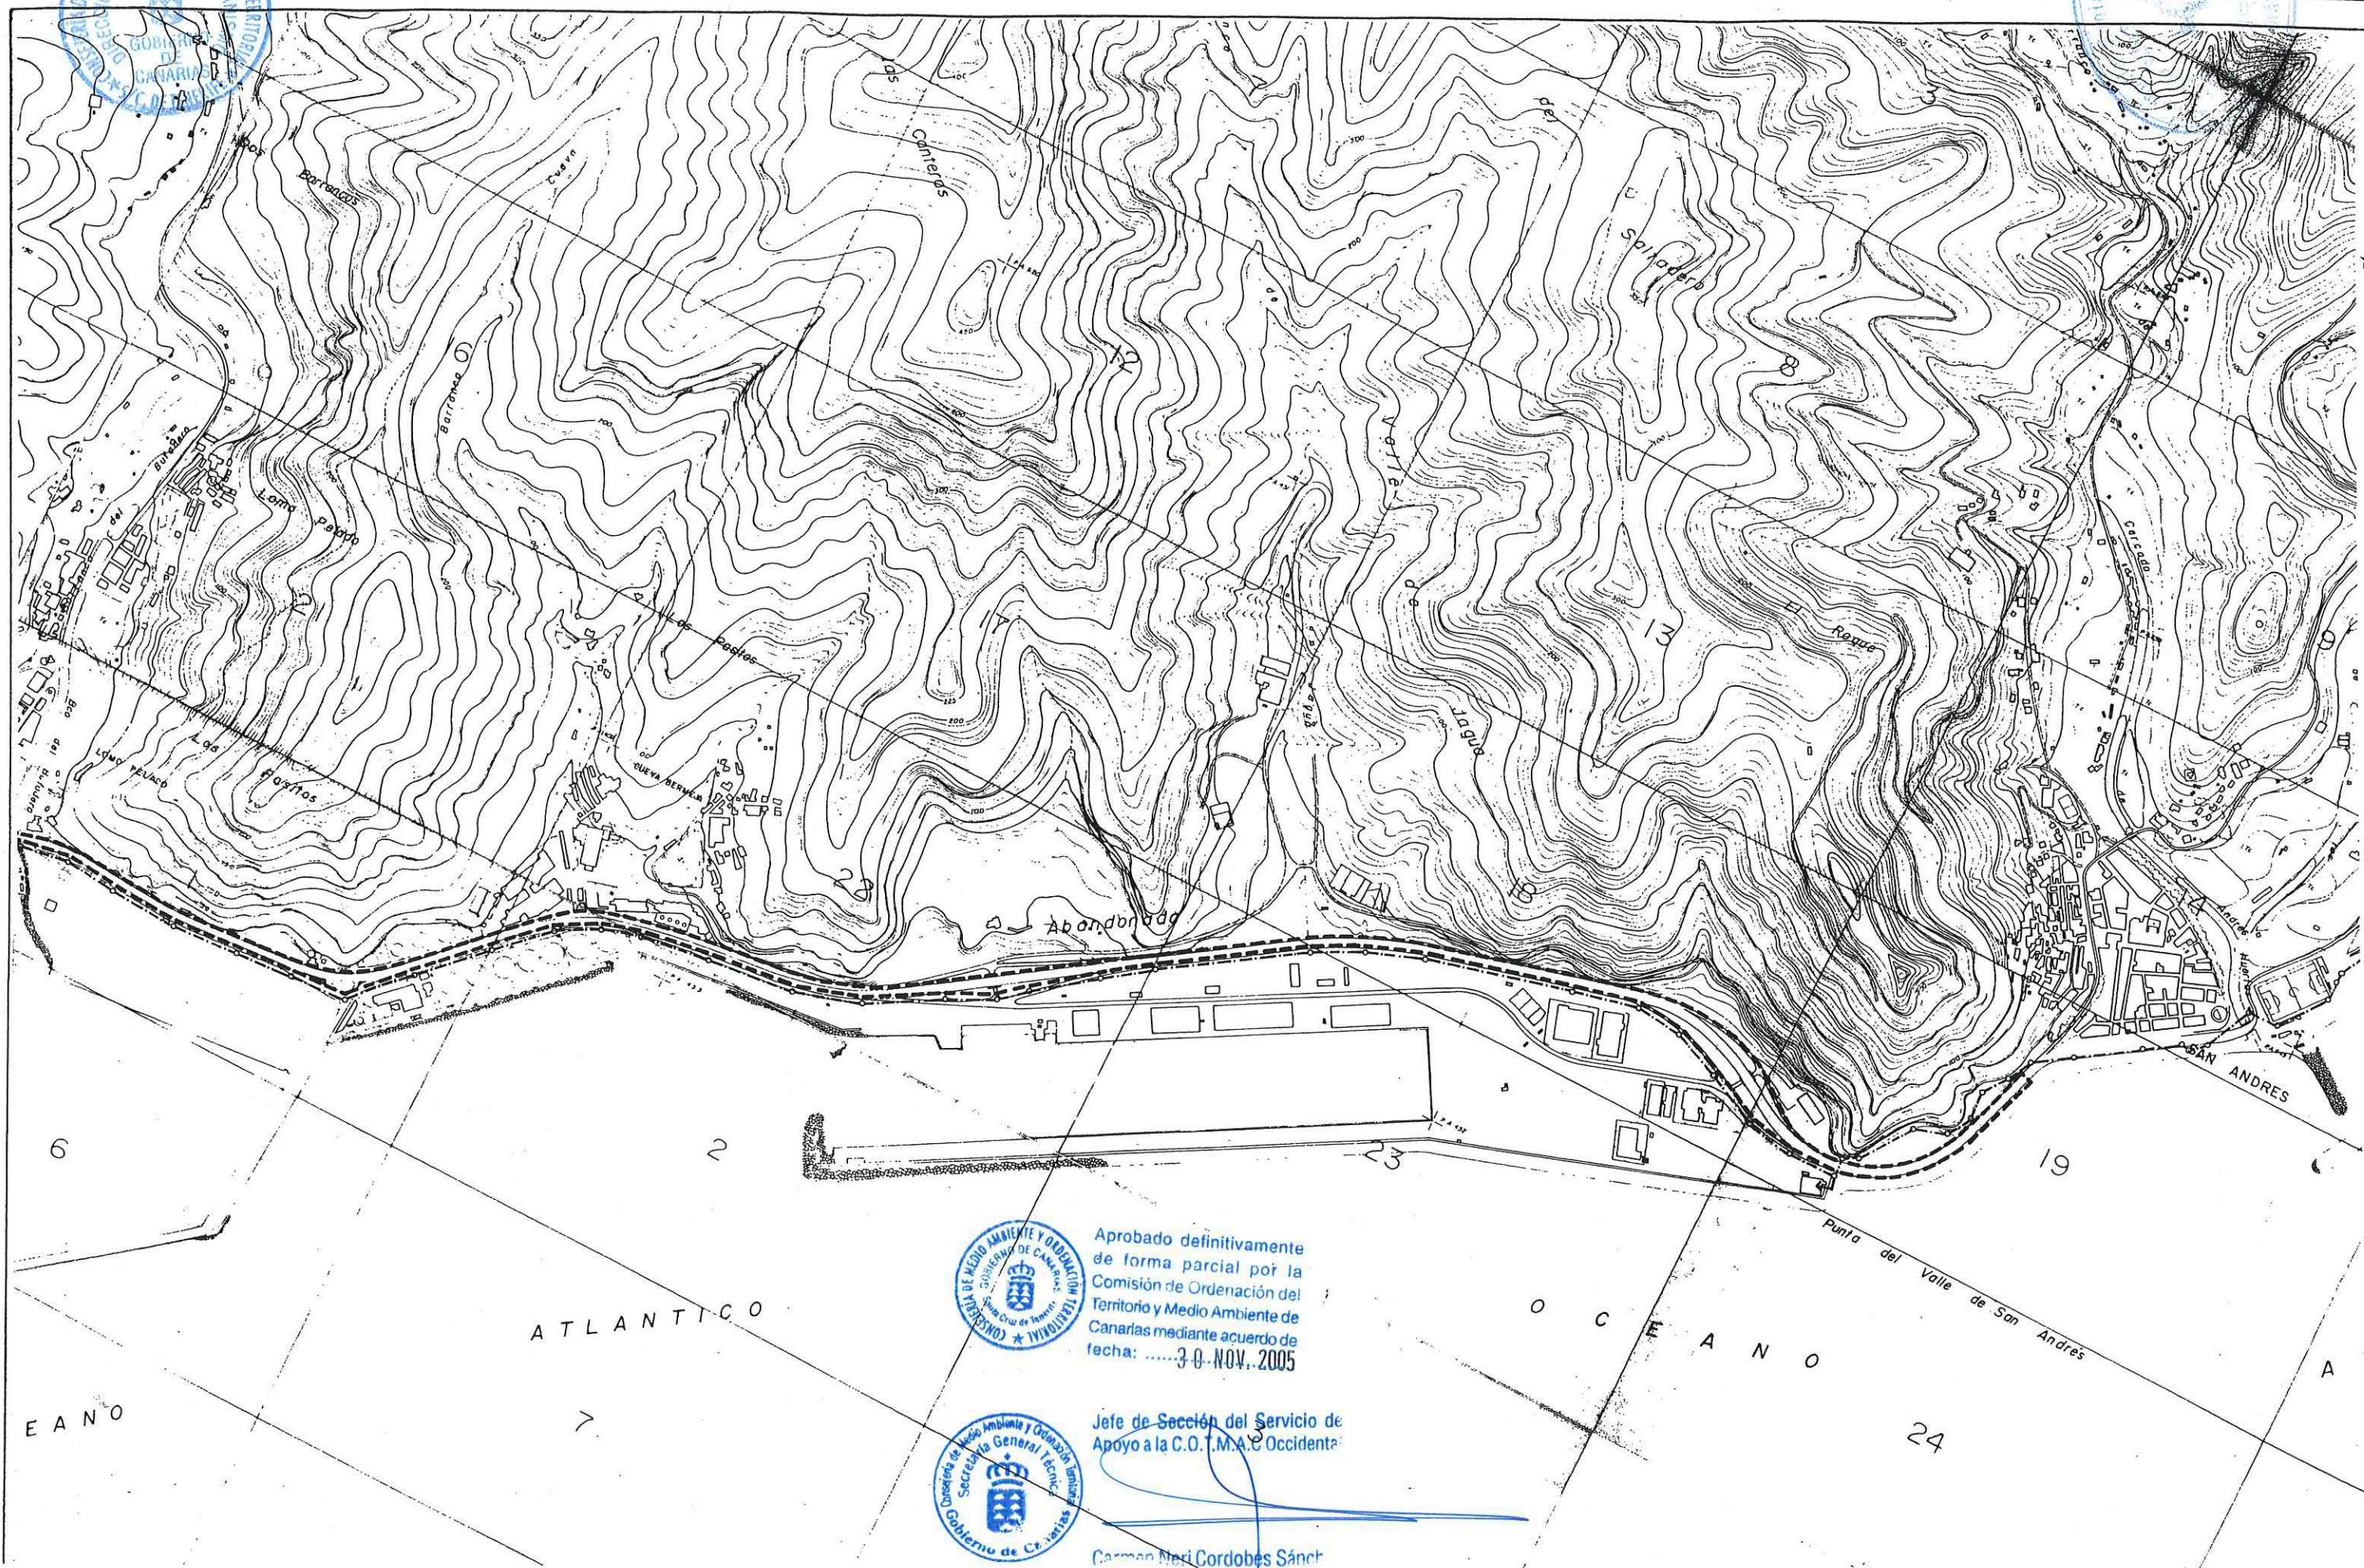

Aprobado definitivamente  
de forma parcial por la  
Comisión de Ordenación del  
Territorio y Medio Ambiente de  
Canarias mediante acuerdo de  
fecha: .....30-NOV-2005



Jefe de Sección del Servicio de  
Apoyo a la C.O.T.M.A.C Occidental

Carman Nori Cordobes Sánchez

# PLAN GENERAL DE ORDENACIÓN URBANÍSTICA

MODIFICACIÓN DEL PGOU-92 Y ADAPTACIÓN BÁSICA AL DL - 1/2000

SANTA CRUZ DE TENERIFE MARZO 2003

PLANO : DELIMITACION


ESCALA : 1/2.000

DESIGNACION:

AUTOVIA DE SAN ANDRES

Código  
SGRV-31

Hoja  
3 de 11

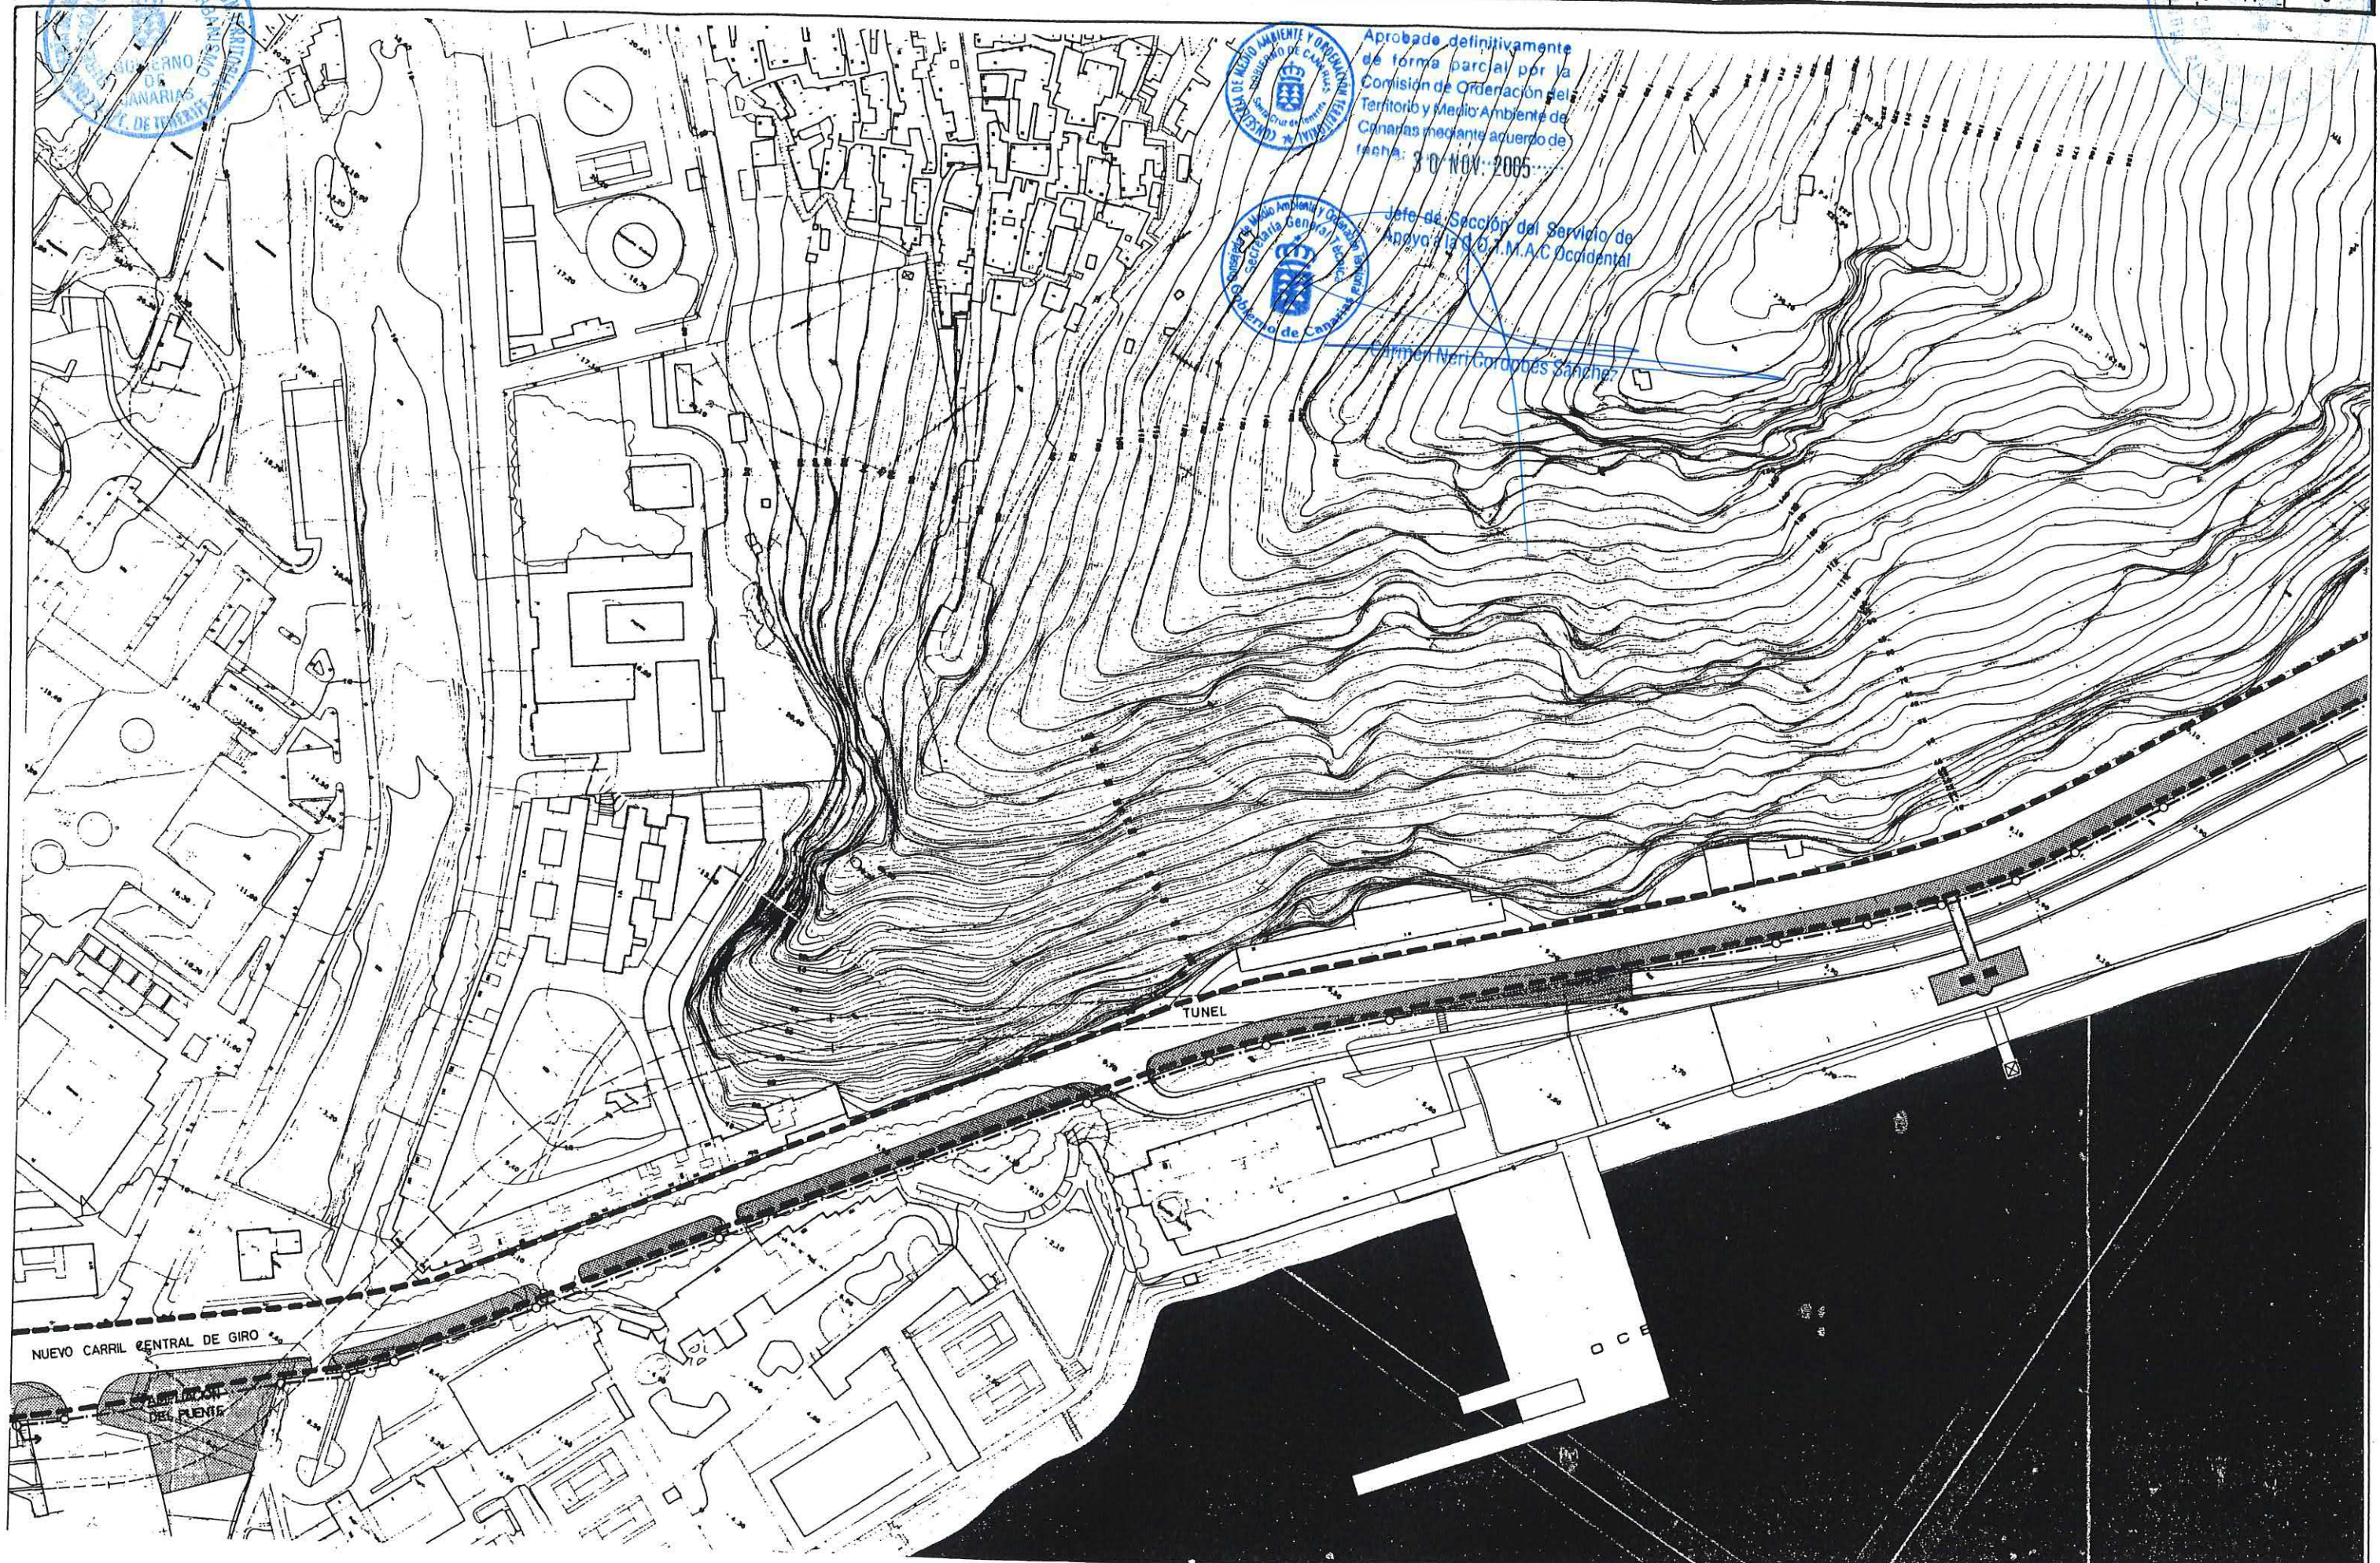

# PLAN GENERAL DE ORDENACIÓN URBANÍSTICA

**MODIFICACIÓN DEL PGOU-92 Y ADAPTACIÓN BÁSICA AL DL - 1/2000**  
**SANTA CRUZ DE TENERIFE MARZO 2003**

PLANO : DELIMITACION


ESCALA : 1/ 2.000

DESIGNACION:

AUTOVIA DE SAN ANDRES

Código  
SGRV- 31

Hoja  
4 de 11

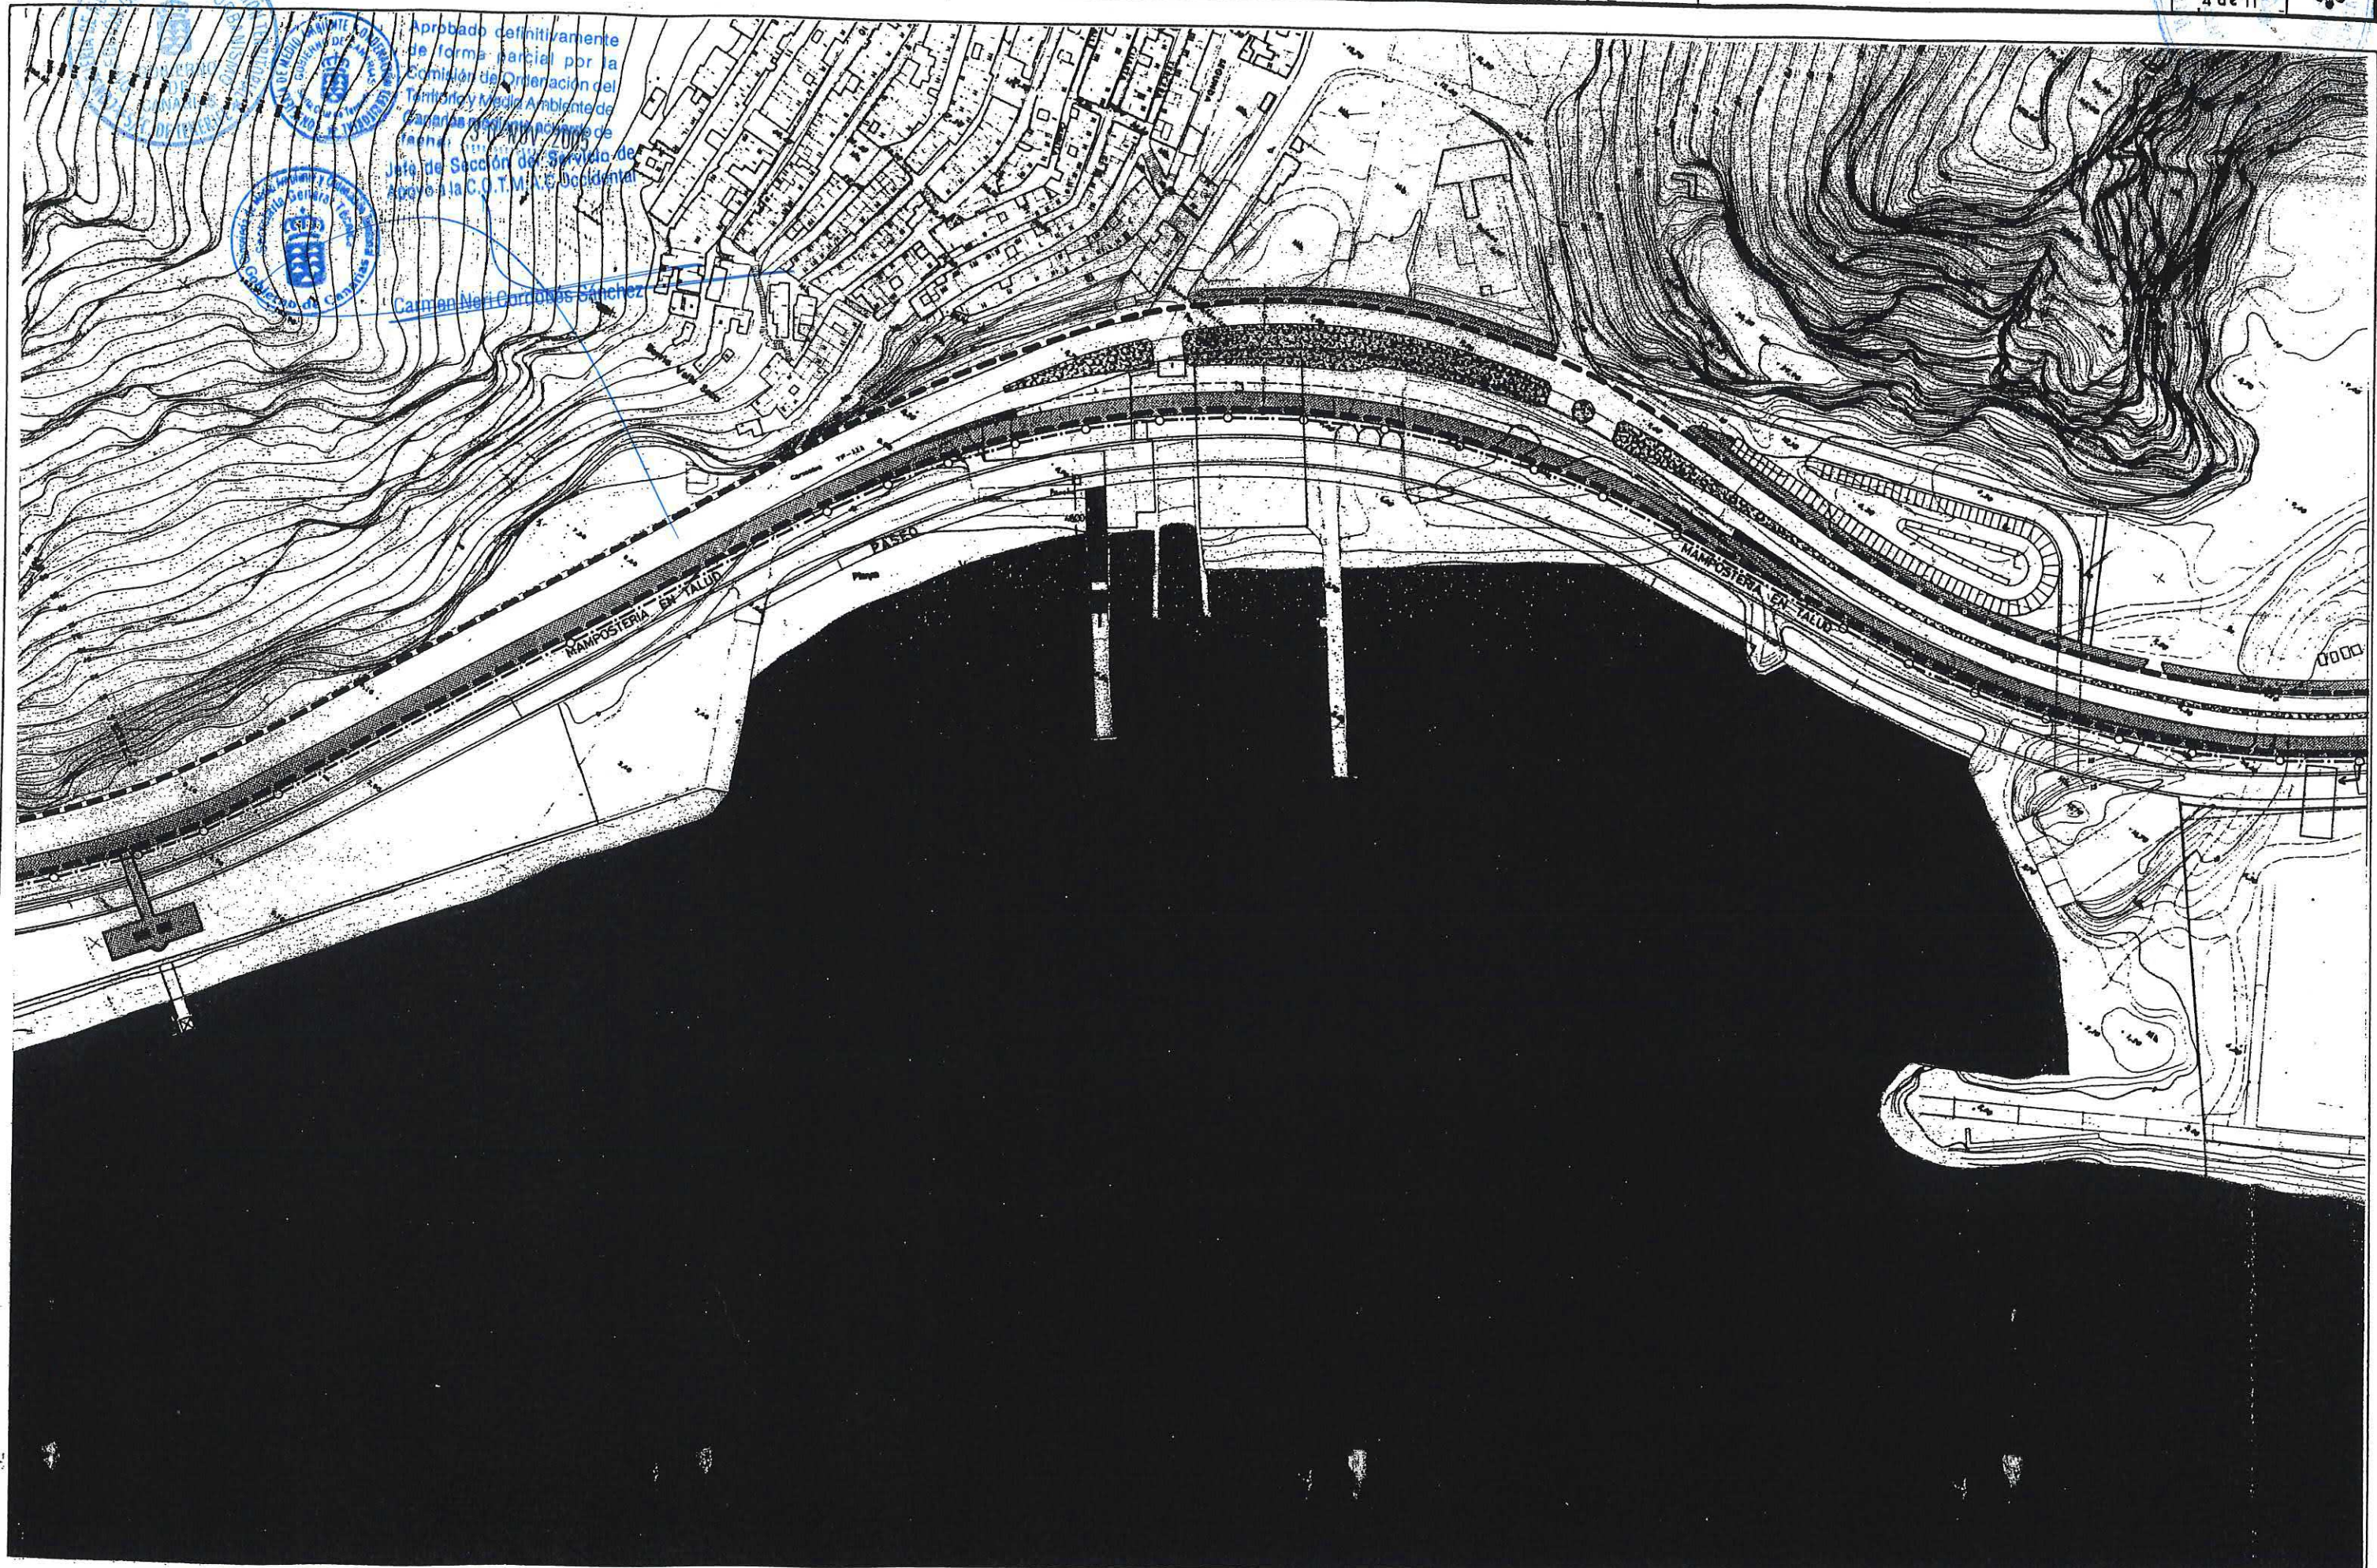


**PLAN GENERAL DE ORDENACIÓN URBANÍSTICA**  
MODIFICACIÓN DEL PGOU-92 Y ADAPTACIÓN BÁSICA AL DL - 1/2000  
**SANTA CRUZ DE TENERIFE MARZO 2003**

PLANO : DELIMITACION  
ESCALA : 1/ 2.000

DESIGNACION:  
AUTOVIA DE SAN ANDRES

Código  
SGRV-31  
Hoja  
5 de 11

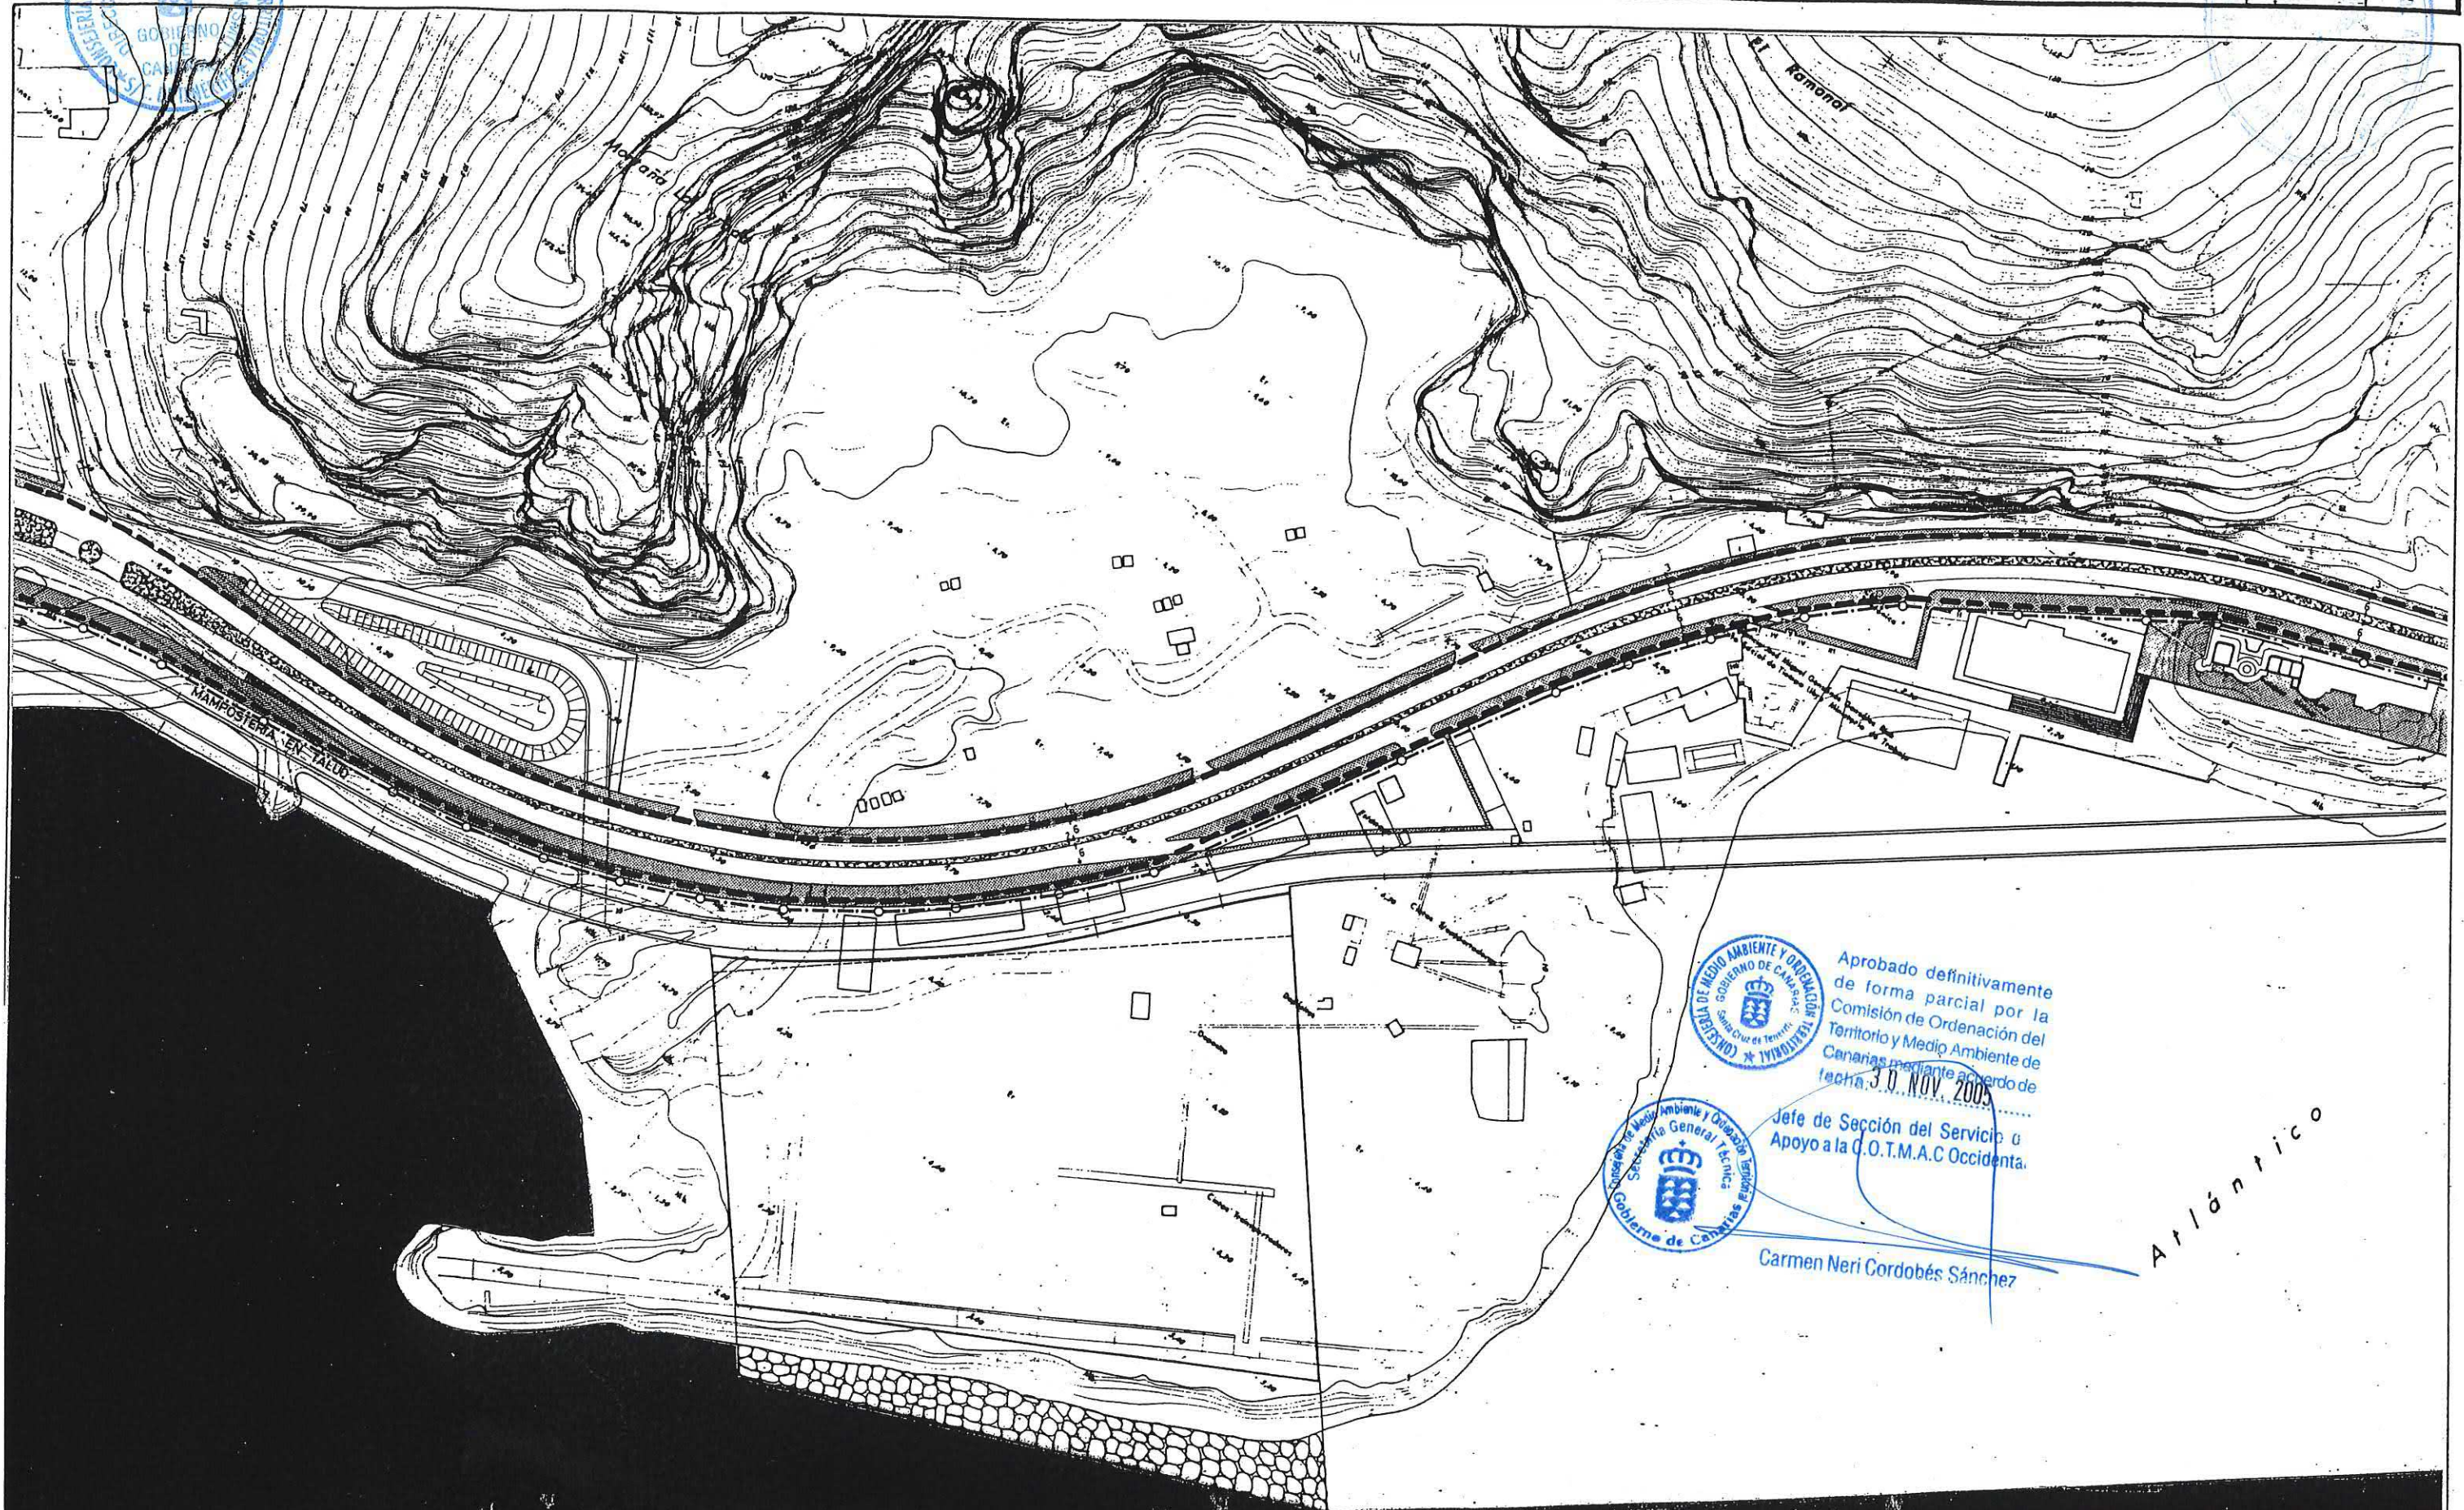

Aprobado definitivamente  
de forma parcial por la  
Comisión de Ordenación del  
Territorio y Medio Ambiente de  
Canarias mediante acuerdo de  
fecha 30 NOV 2003



Jefe de Sección del Servicio de  
Apoyo a la C.O.T.M.A.C Occidenta.

Carmen Neri Cordobés Sánchez

Atlántico

# PLAN GENERAL DE ORDENACIÓN URBANÍSTICA

MODIFICACIÓN DEL PGOU-92 Y ADAPTACIÓN BÁSICA AL DL - 1/2000.

SANTA CRUZ DE TENERIFE MARZO 2003

PLANO : DELIMITACION


ESCALA : 1/ 2.000

DESIGNACION:

AUTOVIA DE SAN ANDRES

Código  
SGRV- 31

Hoja  
6 de 11

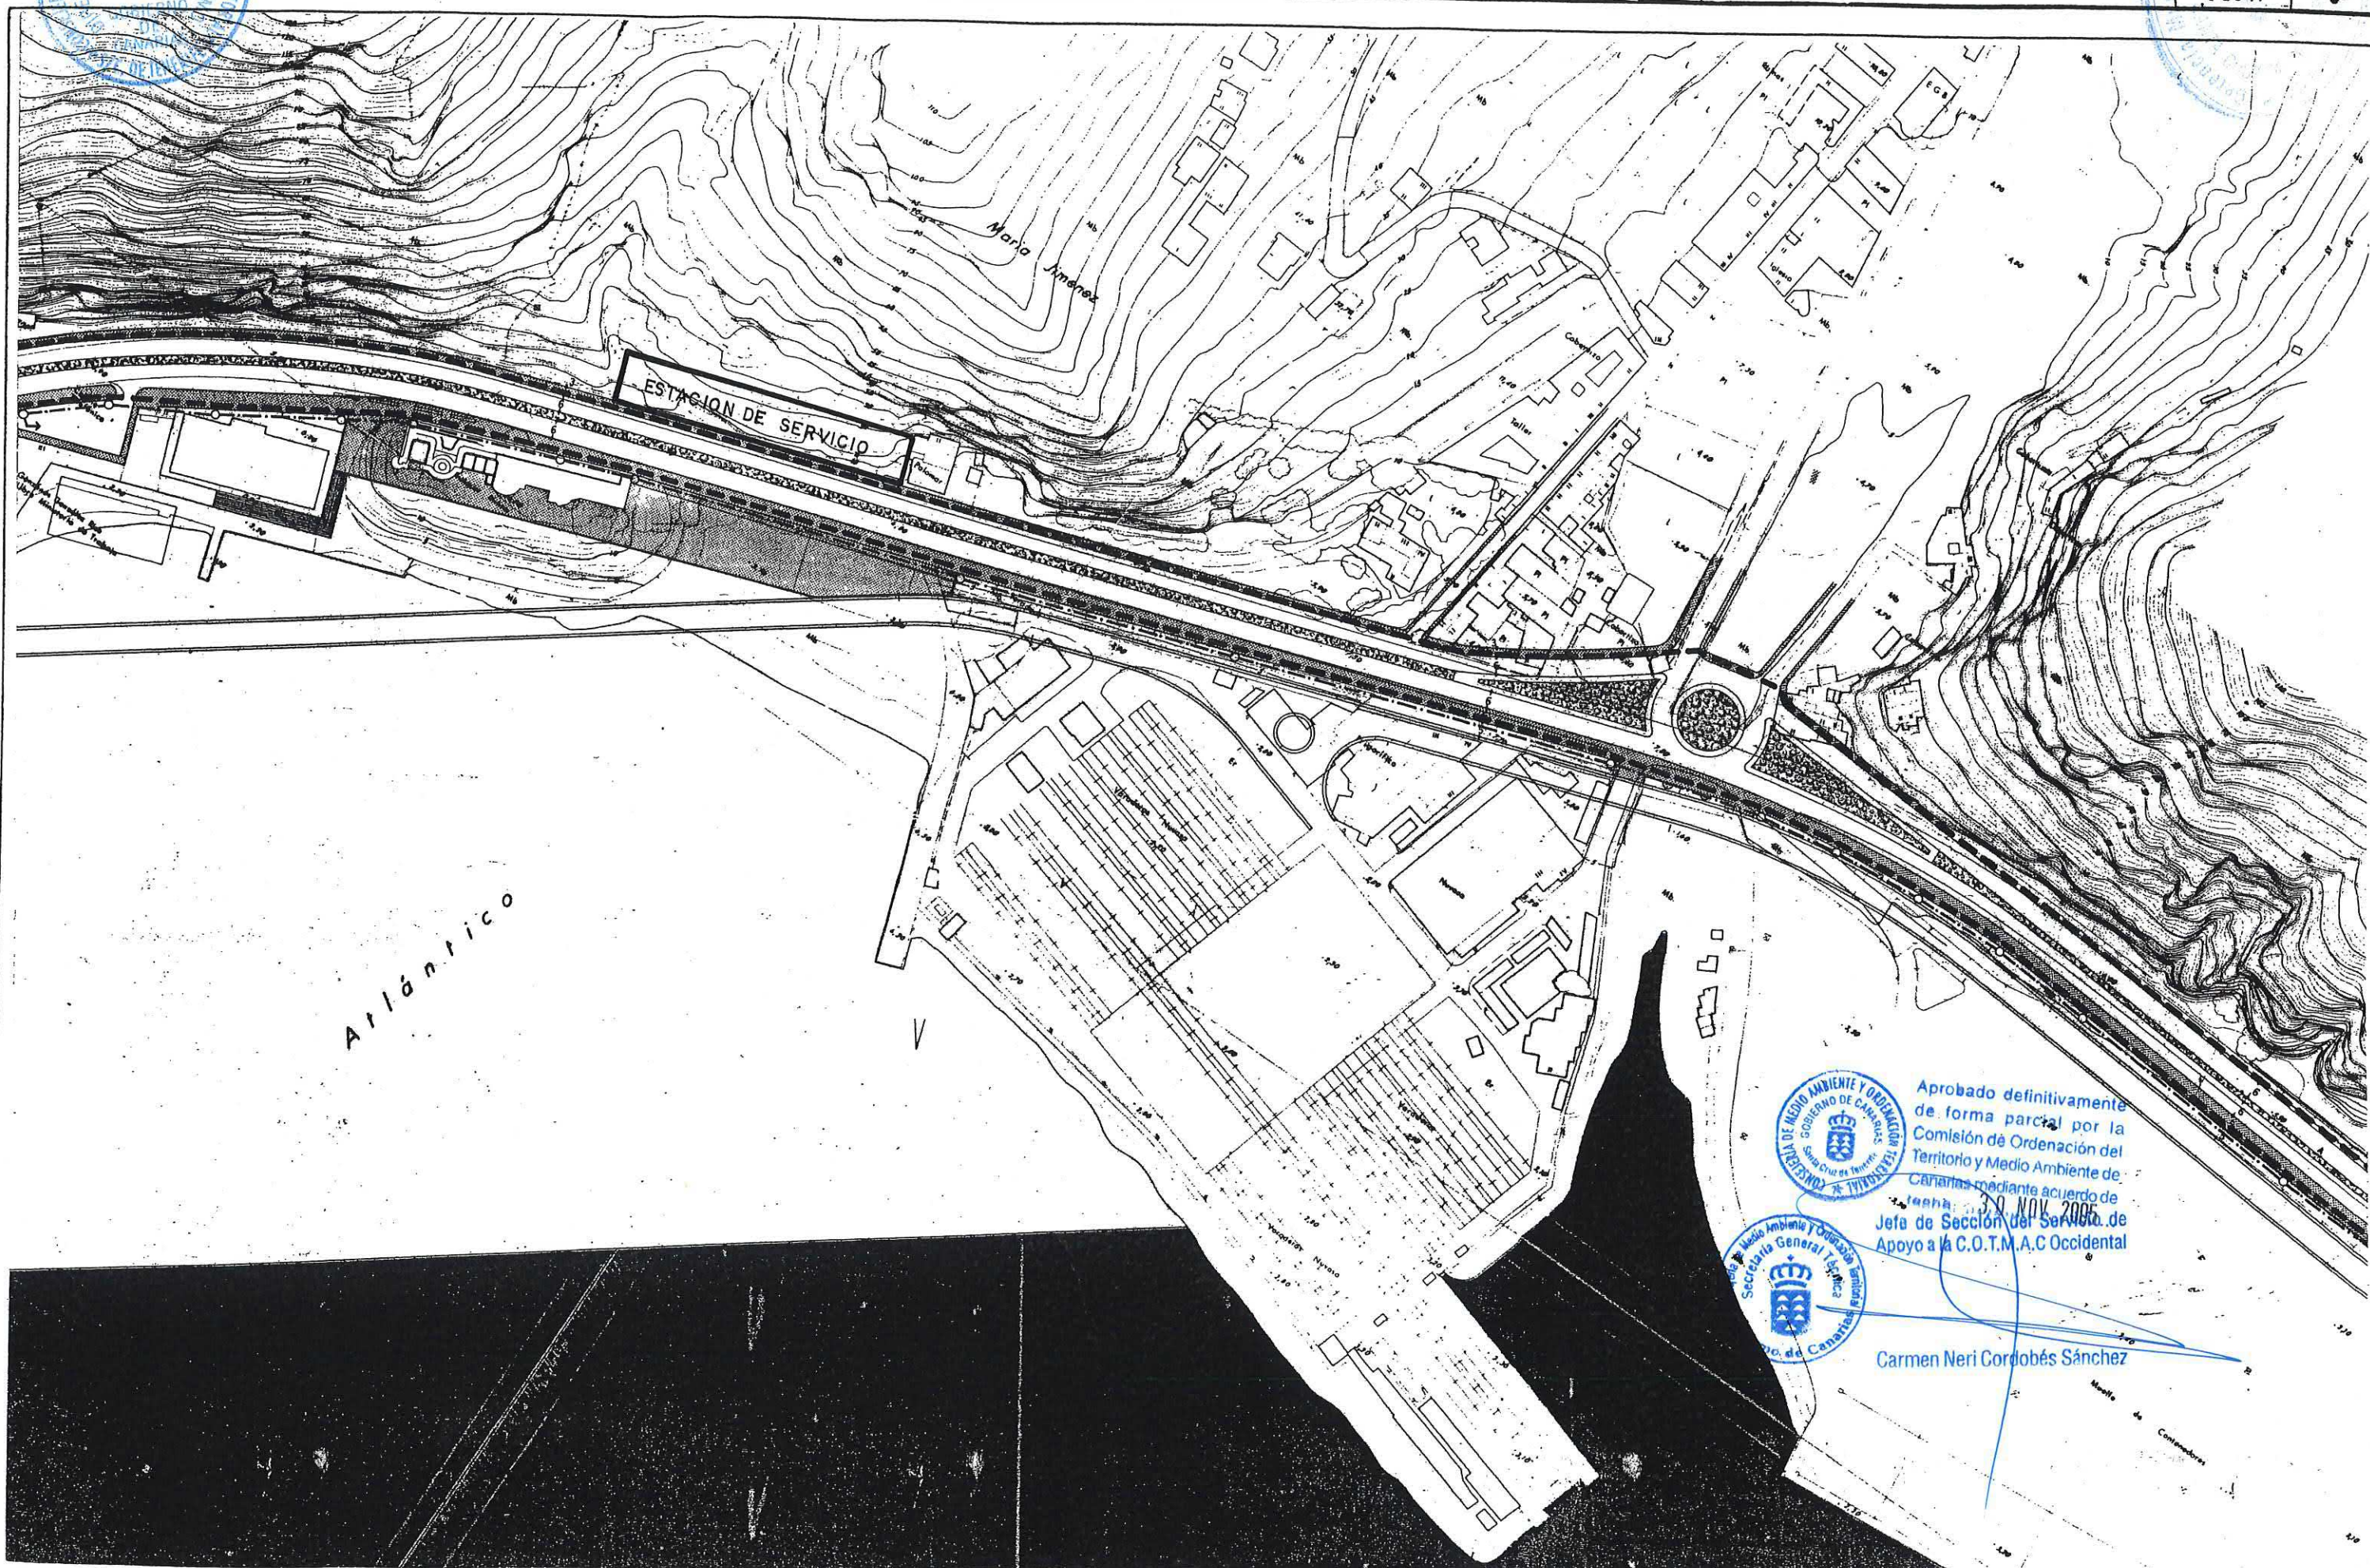

Aprobado definitivamente  
de forma parcial por la  
Comisión de Ordenación del  
Territorio y Medio Ambiente de  
Canarias mediante acuerdo de  
fecha: 30 NOV 2005  
Jefe de Sección del Servicio de  
Apoyo a la C.O.T.M.A.C Occidental



Carmen Neri Cordobés Sánchez

**SANTA CRUZ DE TENERIFE**      **MARZO 2003**

ESCALA : 1/2.000

AUTOVIA DE SAN ANDRES

Hoja  
7 de 11




Aprobado definitivamente  
de forma parcial por la  
Comisión de Ordenación del  
Territorio y Medio Ambiente de  
Canarias mediante acuerdo de  
fecha: 30 NOV. 2005.....



Jefe de Sección del Servicio  
Apoyo a la C.O.T.M.A.C Occidental

~~Garmen Neri Cordobés Sánchez~~

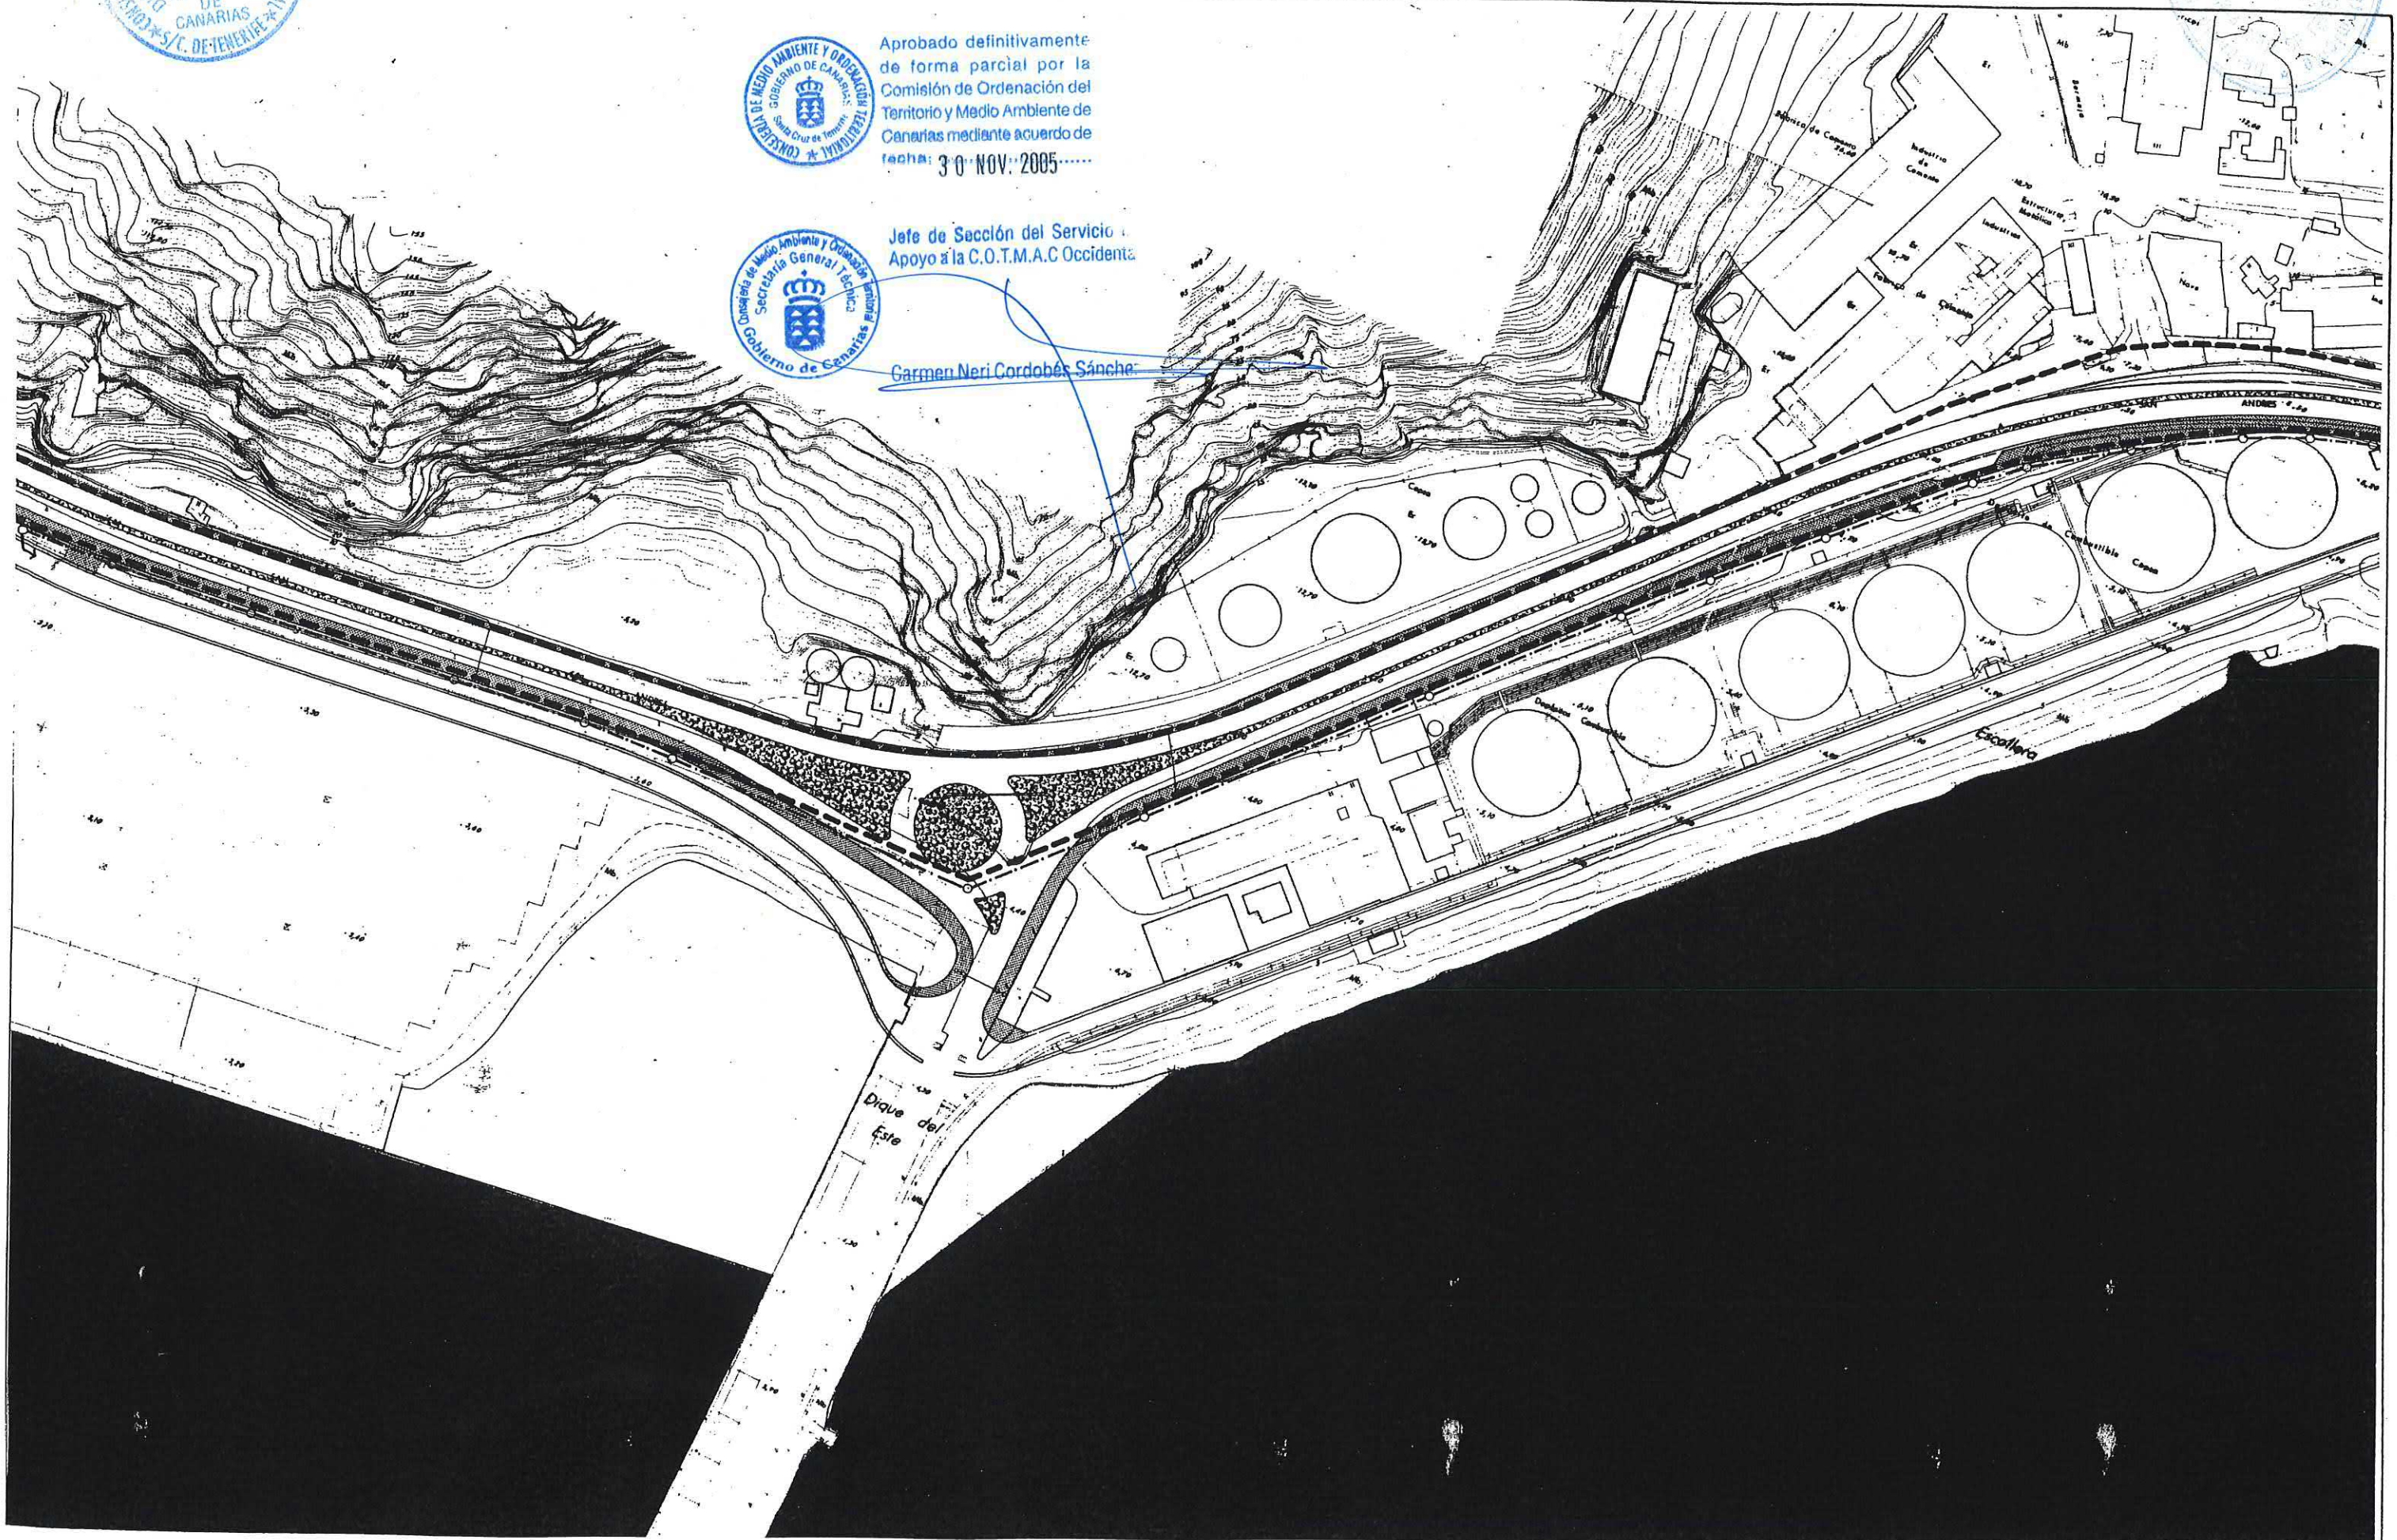

# PLAN GENERAL DE ORDENACIÓN URBANÍSTICA

MODIFICACIÓN DEL PGOU-92 Y ADAPTACIÓN BÁSICA AL DL - 1/2000

SANTA CRUZ DE TENERIFE MARZO 2003

PLANO : DELIMITACION

ESCALA : 1/2.000

DESIGNACION:

AUTOVIA DE SAN ANDRES

Código

SGRV- 31

Hoja


8 de 11



Aprobado definitivamente  
de forma parcial por la  
Comisión de Ordenación del  
Territorio y Medio Ambiente de  
Canarias mediante resolución de  
fecha: 30 NOV 2005

Jefe de Sección de Suelo y  
Apoyo a la C.O.T.M.A. de Tenerife

Carmen del Cordón Sánchez

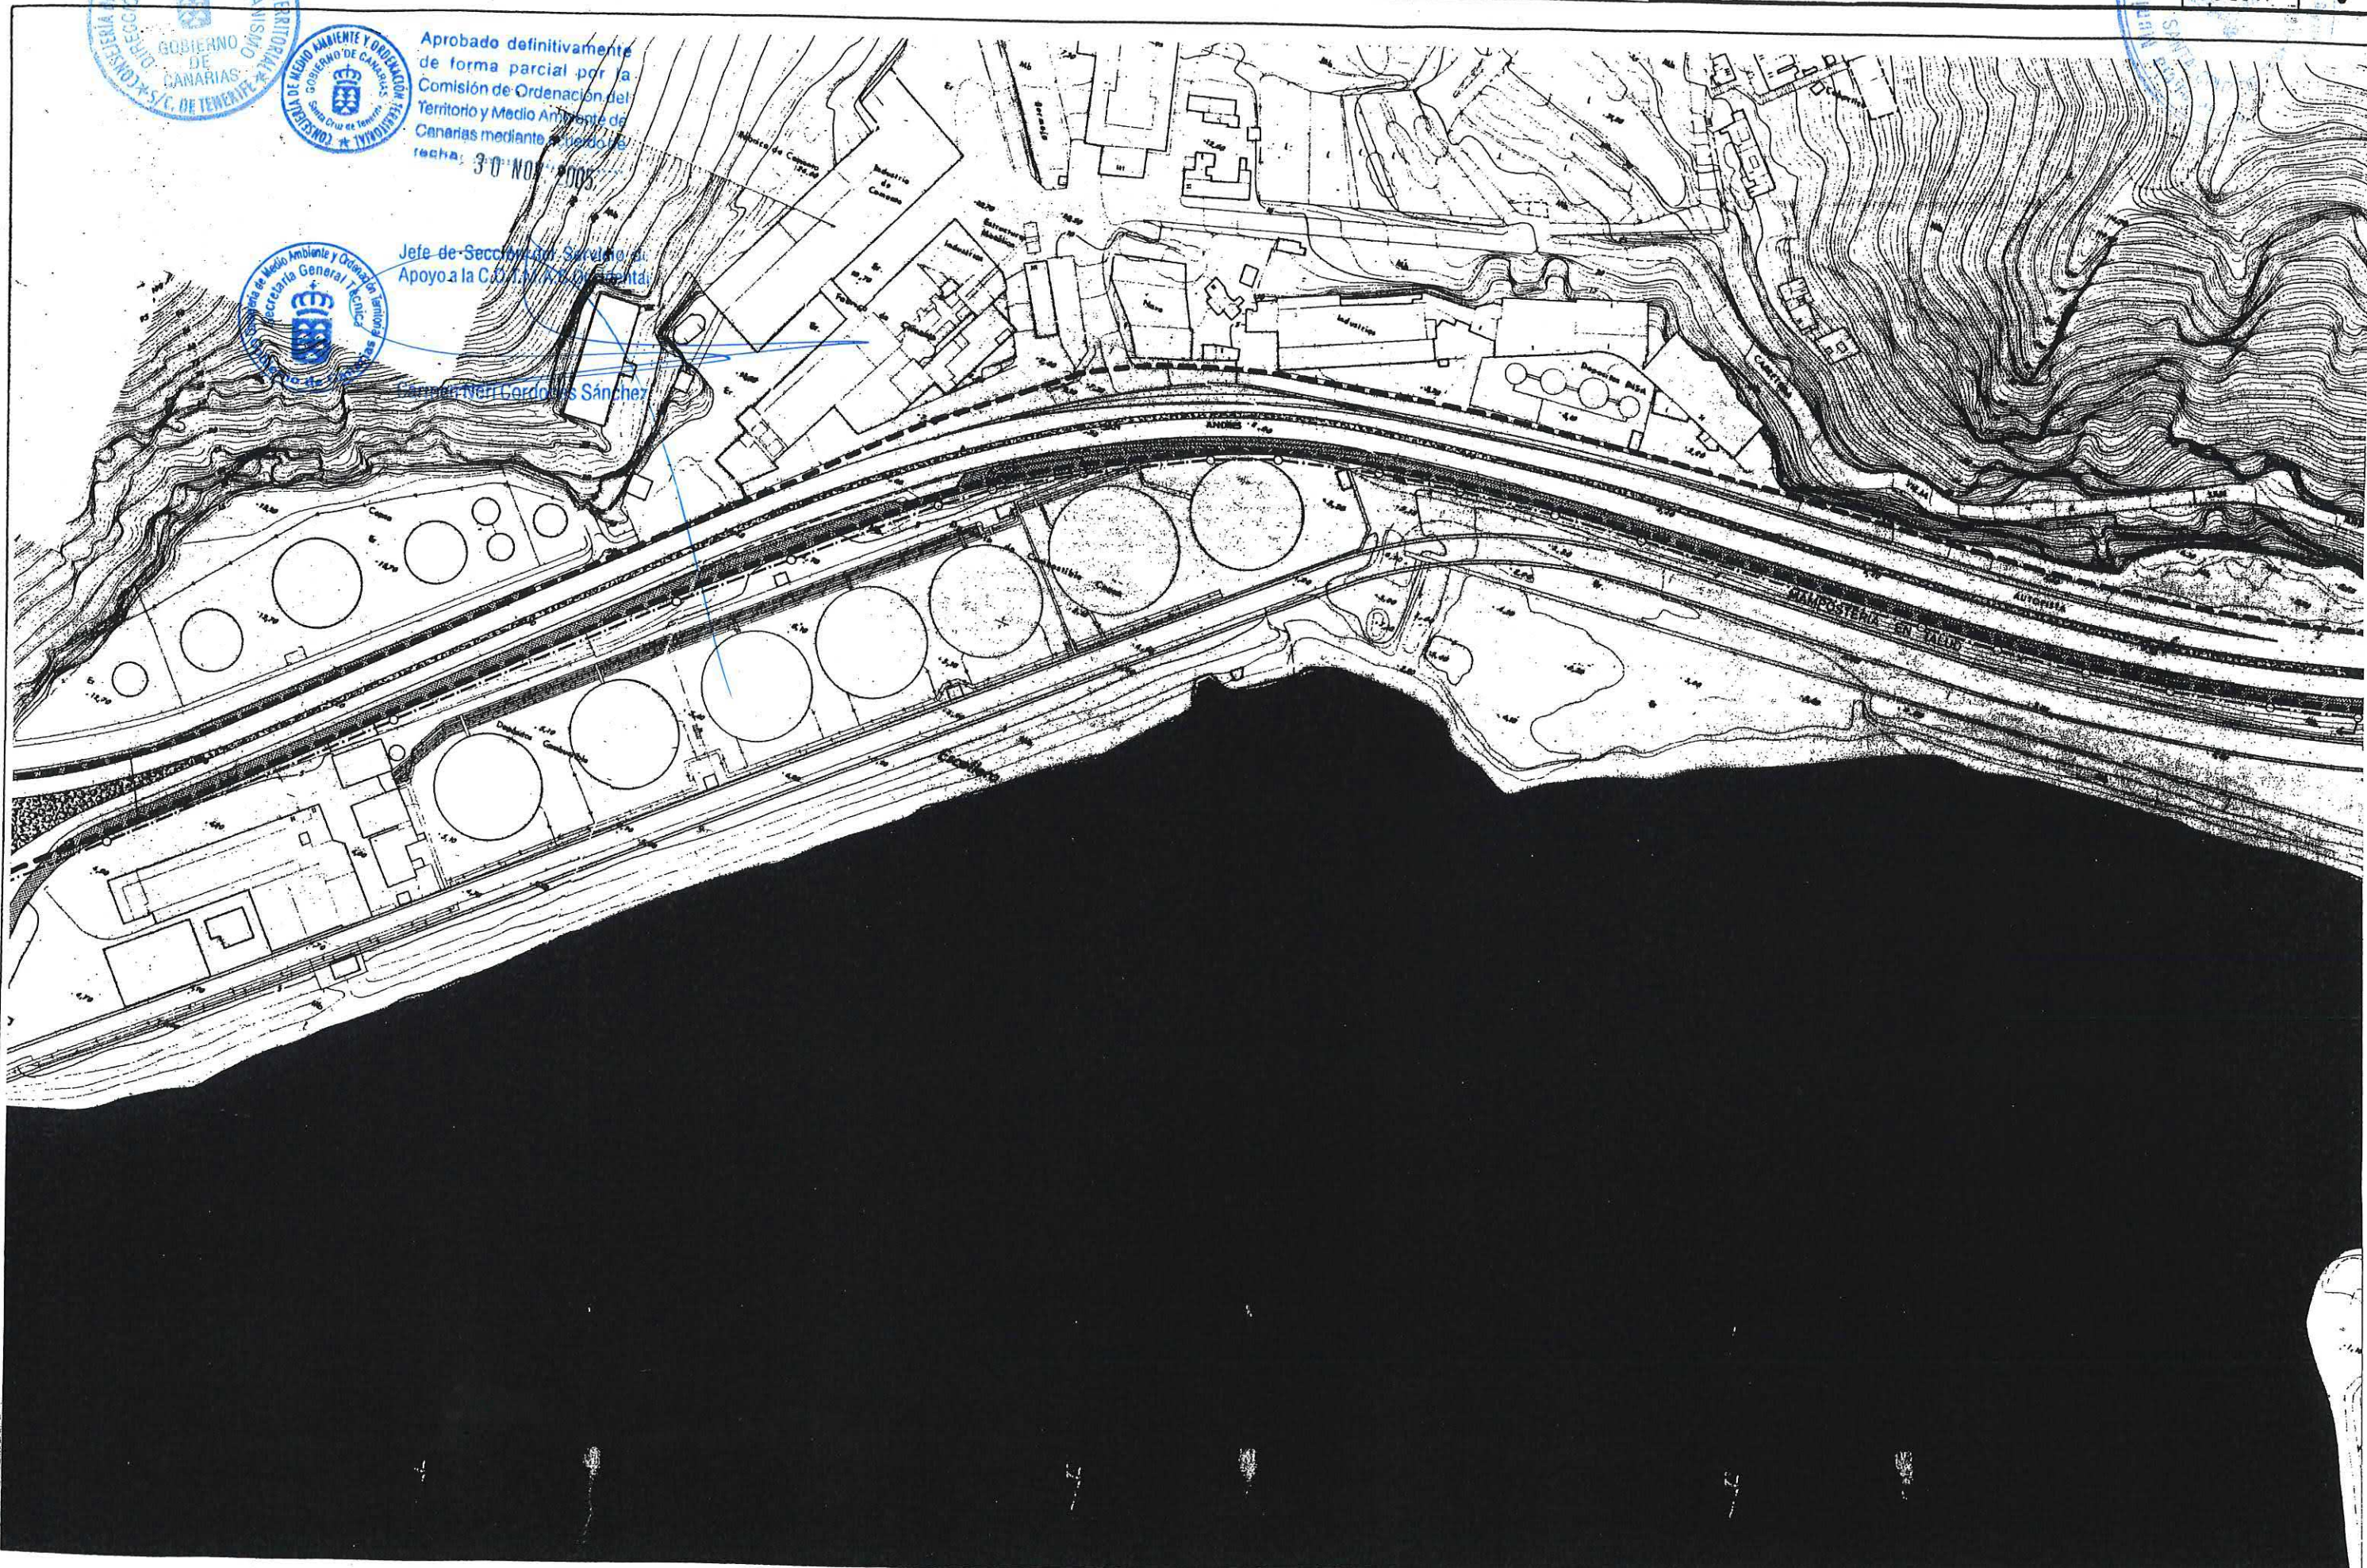

# PLAN GENERAL DE ORDENACIÓN URBANÍSTICA

MODIFICACIÓN DEL PGOU-92 Y ADAPTACIÓN BÁSICA AL DL - 1/2000

SANTA CRUZ DE TENERIFE MARZO 2003

PLANO : DELIMITACION

ESCALA : 1/ 2.000

DESIGNACION:


AUTOVIA DE SAN ANDRES

Código

SGRV-31

Hoja

9 de 11

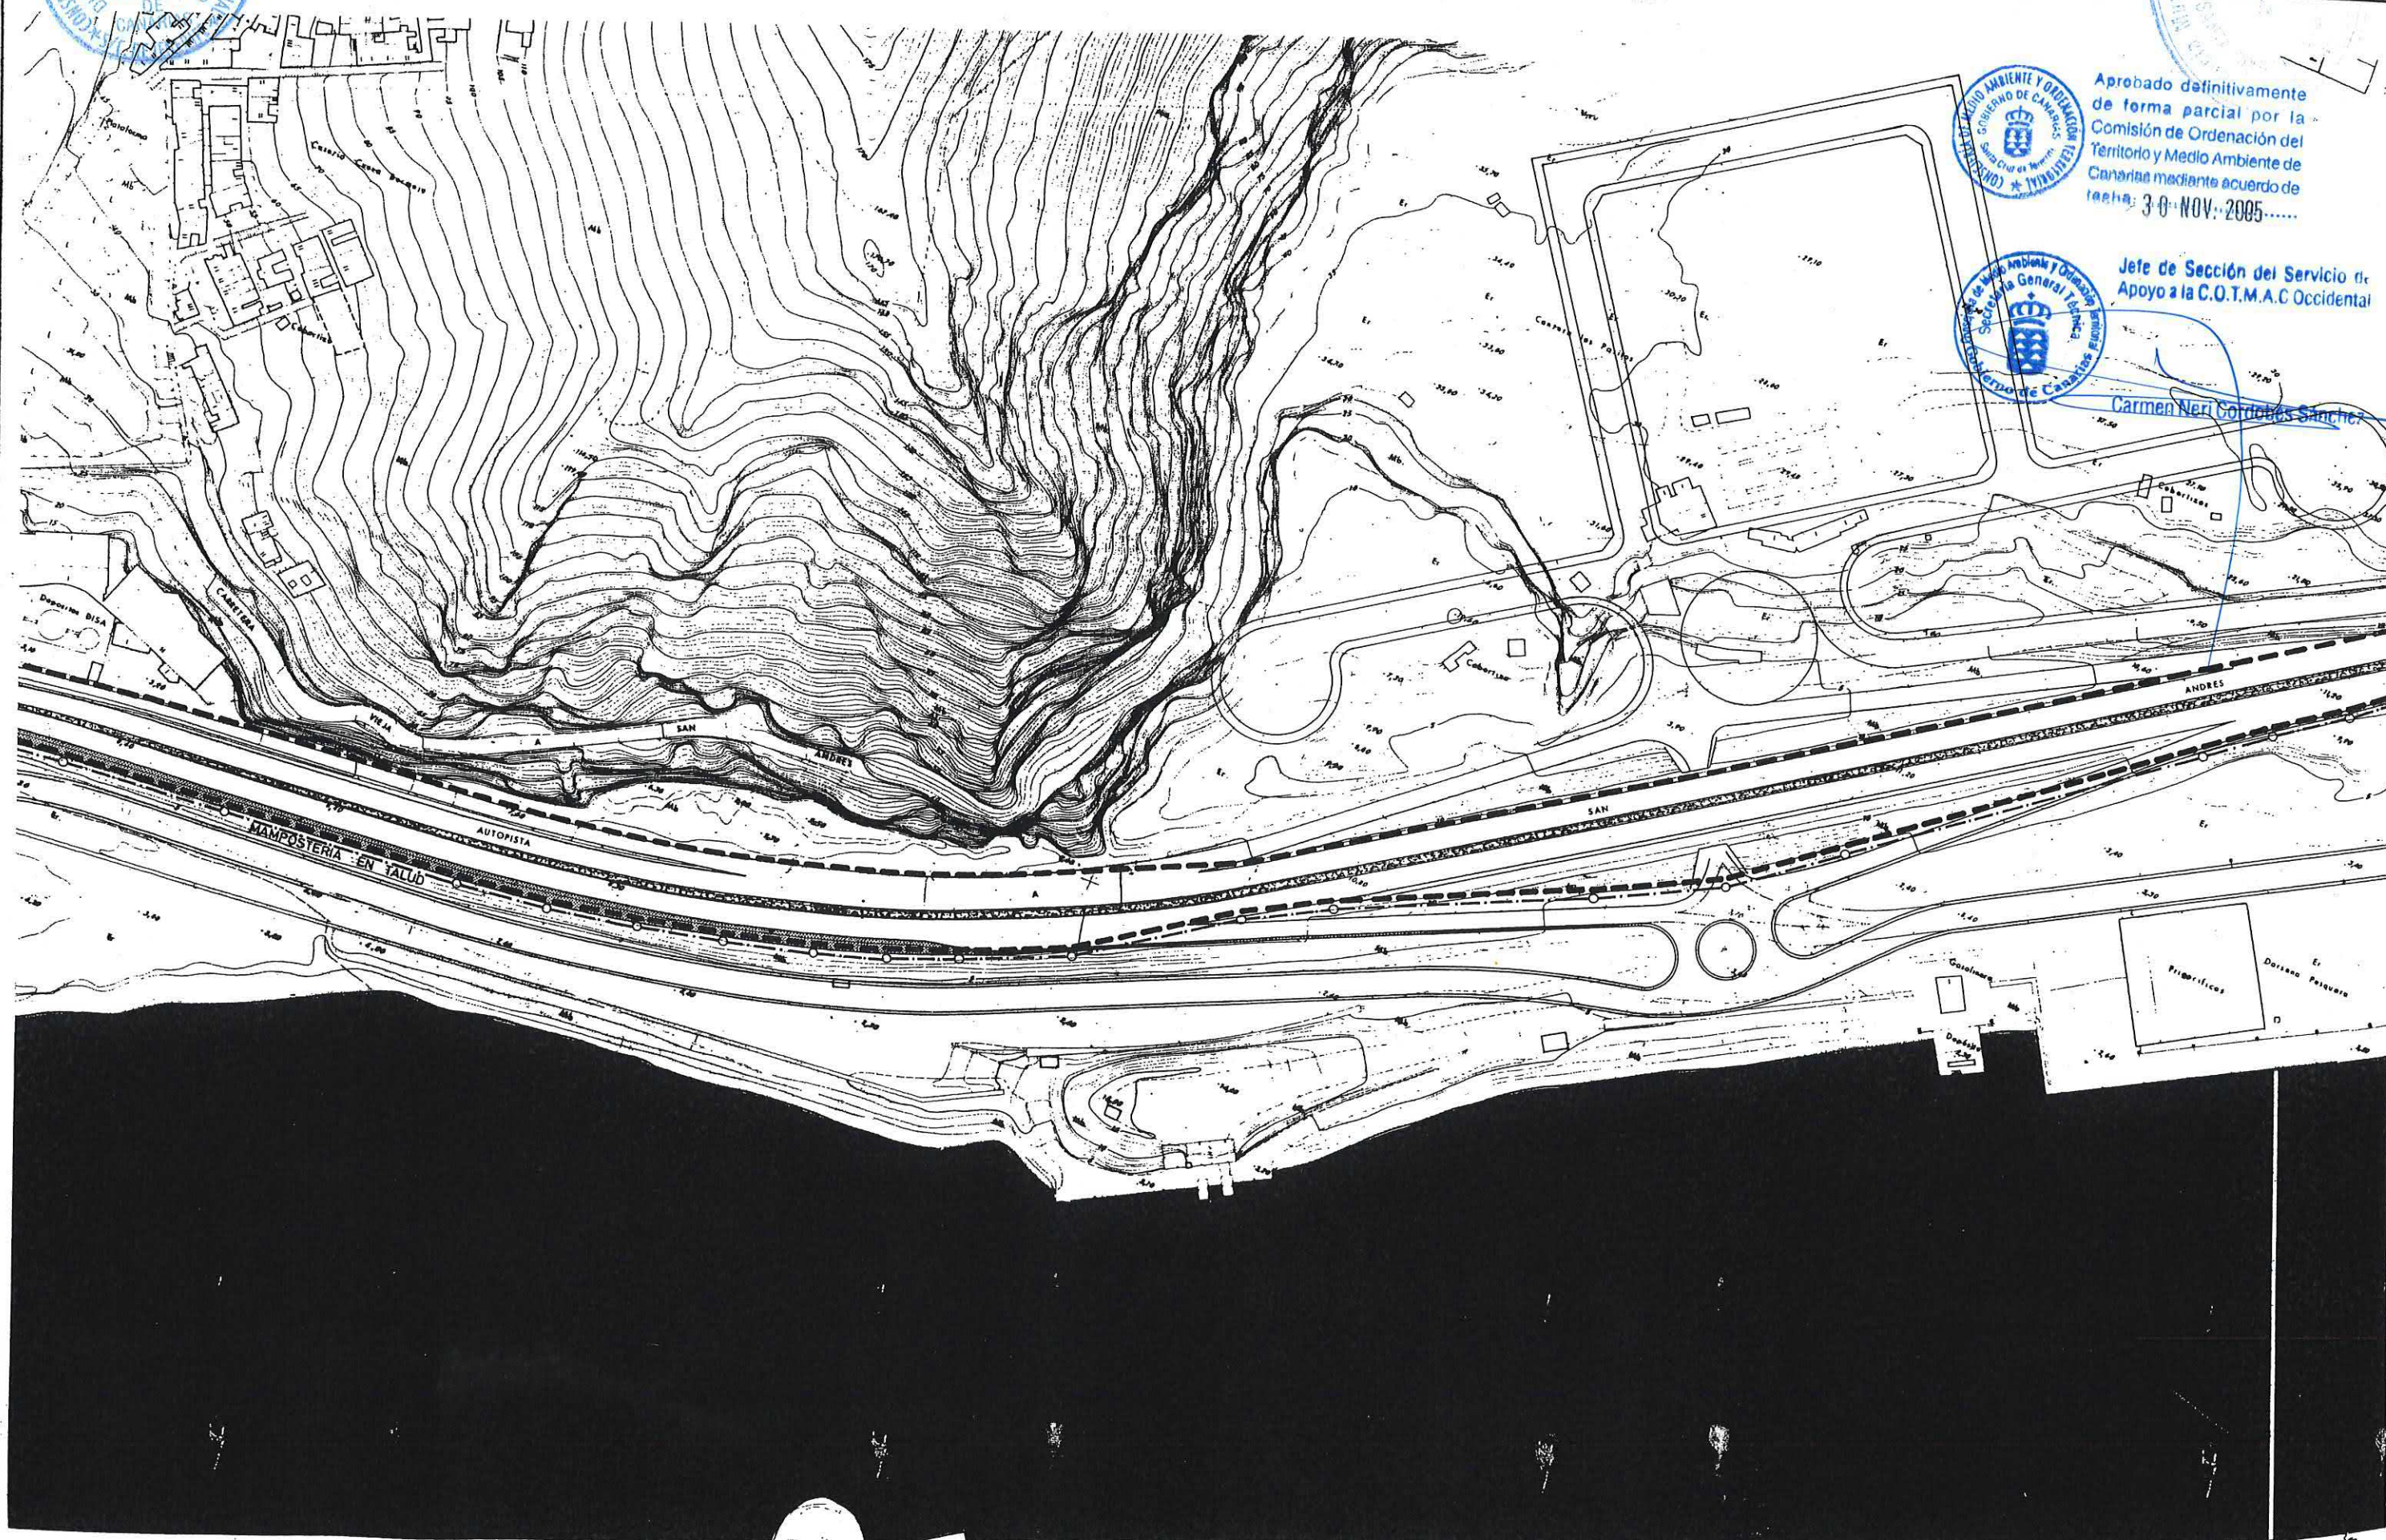

Aprobado definitivamente  
de forma parcial por la  
Comisión de Ordenación del  
Territorio y Medio Ambiente de  
Canarias mediante acuerdo de  
fecha: 3-0-NOV-2005.....



Jefe de Sección del Servicio de  
Apoyo a la C.O.T.M.A.C. Occidental

Carmen Neri Gordón Sánchez

# PLAN GENERAL DE ORDENACIÓN URBANÍSTICA

MODIFICACIÓN DEL PGOU-92 Y ADAPTACIÓN BÁSICA AL DL - 1/2000

SANTA CRUZ DE TENERIFE MARZO 2003

PLANO : DELIMITACION

ESCALA : 1/2.000

DESIGNACION:


AUTOVIA DE SAN ANDRES

Código

SGRV-31

Hoja

10 de 11

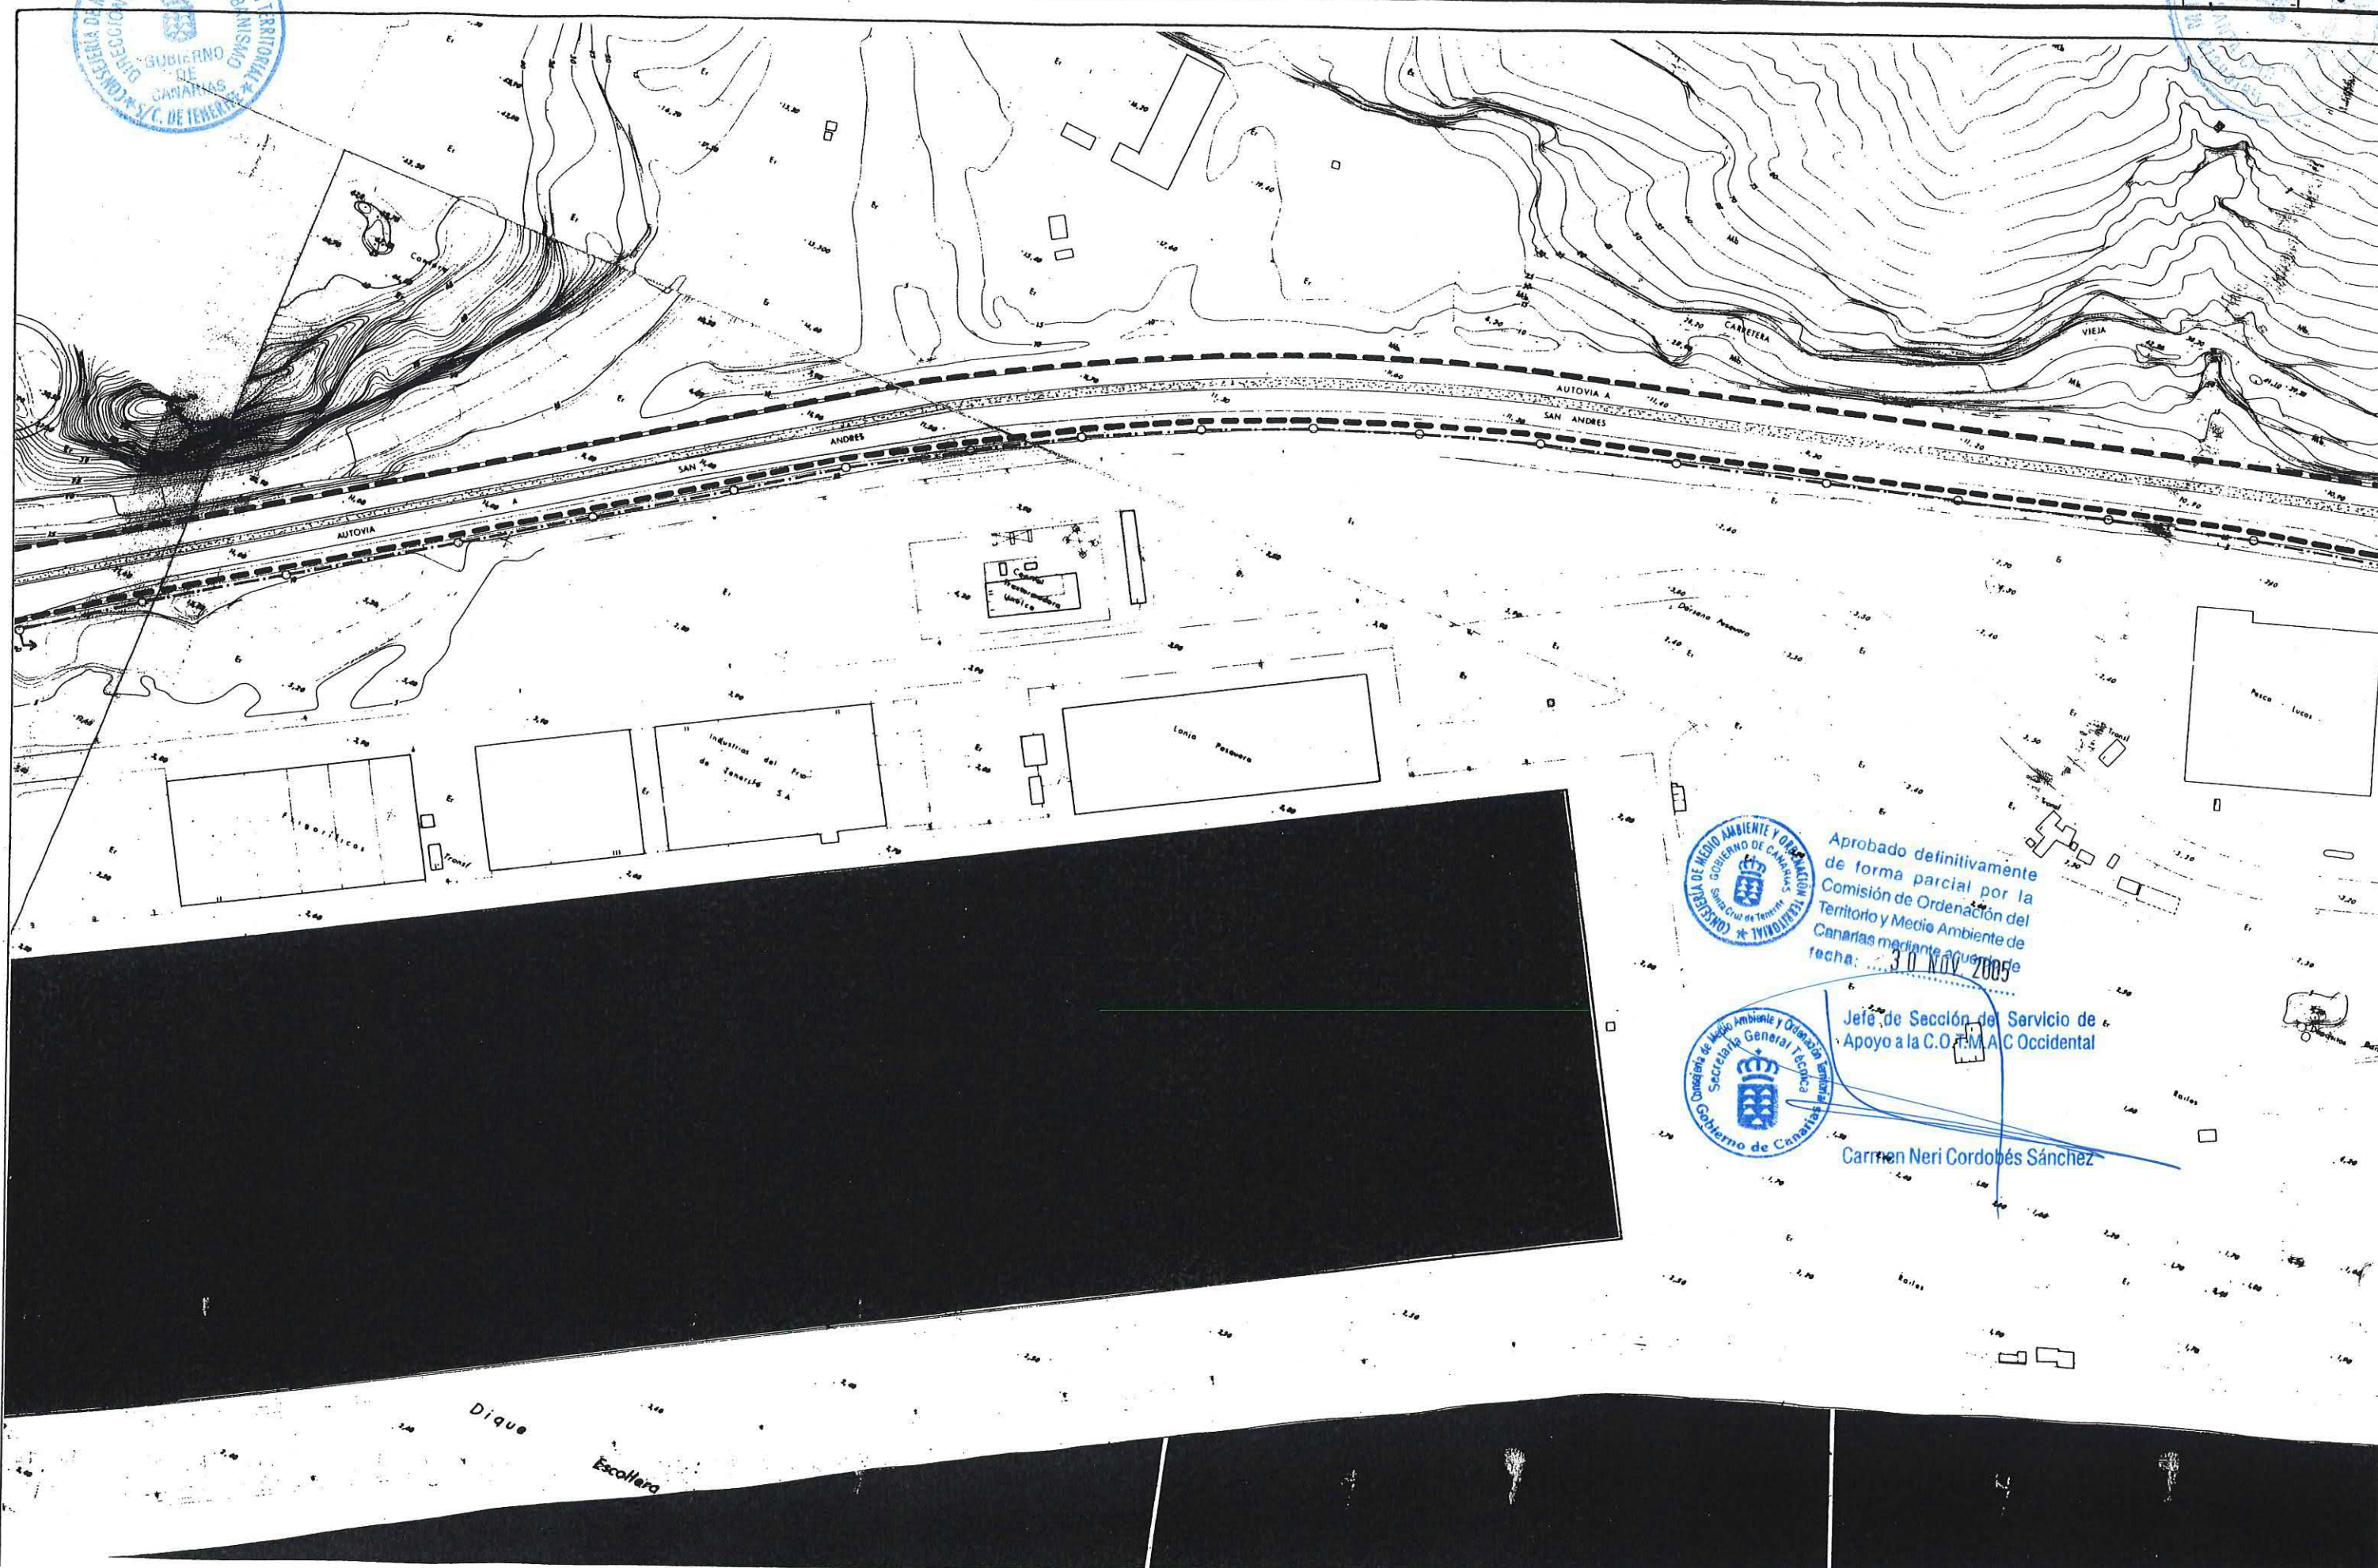



# PLAN GENERAL DE ORDENACIÓN URBANÍSTICA

MODIFICACIÓN DEL PGOU-92 Y ADAPTACIÓN BÁSICA AL DL - 1/2000

SANTA CRUZ DE TENERIFE MARZO 2003

PLANO : DELIMITACION

ESCALA : 1/2.000

DESIGNACION:

AUTOVIA DE SAN ANDRES

Código

SGRV- 31

Hoja

11 de 11



Aprobado definitivamente  
de forma parcial por la  
Comisión de Ordenación del  
Territorio y Medio Ambiente de  
Canarias mediante acuerdo de  
fecha 30-NOV-2005



Jefe de Sección de Servicio de  
Apoyo al G.º de A.C. Occidental  
Carmen Meri Lombos Sánchez