


**PLAN GENERAL DE ORDENACIÓN URBANÍSTICA**  
MODIFICACIÓN DEL PGOU-92 Y ADAPTACIÓN BÁSICA AL DL - 1/2000  
SANTA CRUZ DE TENERIFE MARZO 2003

PLANO : DELIMITACION  
ESCALA : 1/2.000

DESIGNACION: CABILDO INSULAR.  
PALACIO TELECOMUNICACIONES.

Código 5  
SGSP- 6  
Hoja 1 de 1

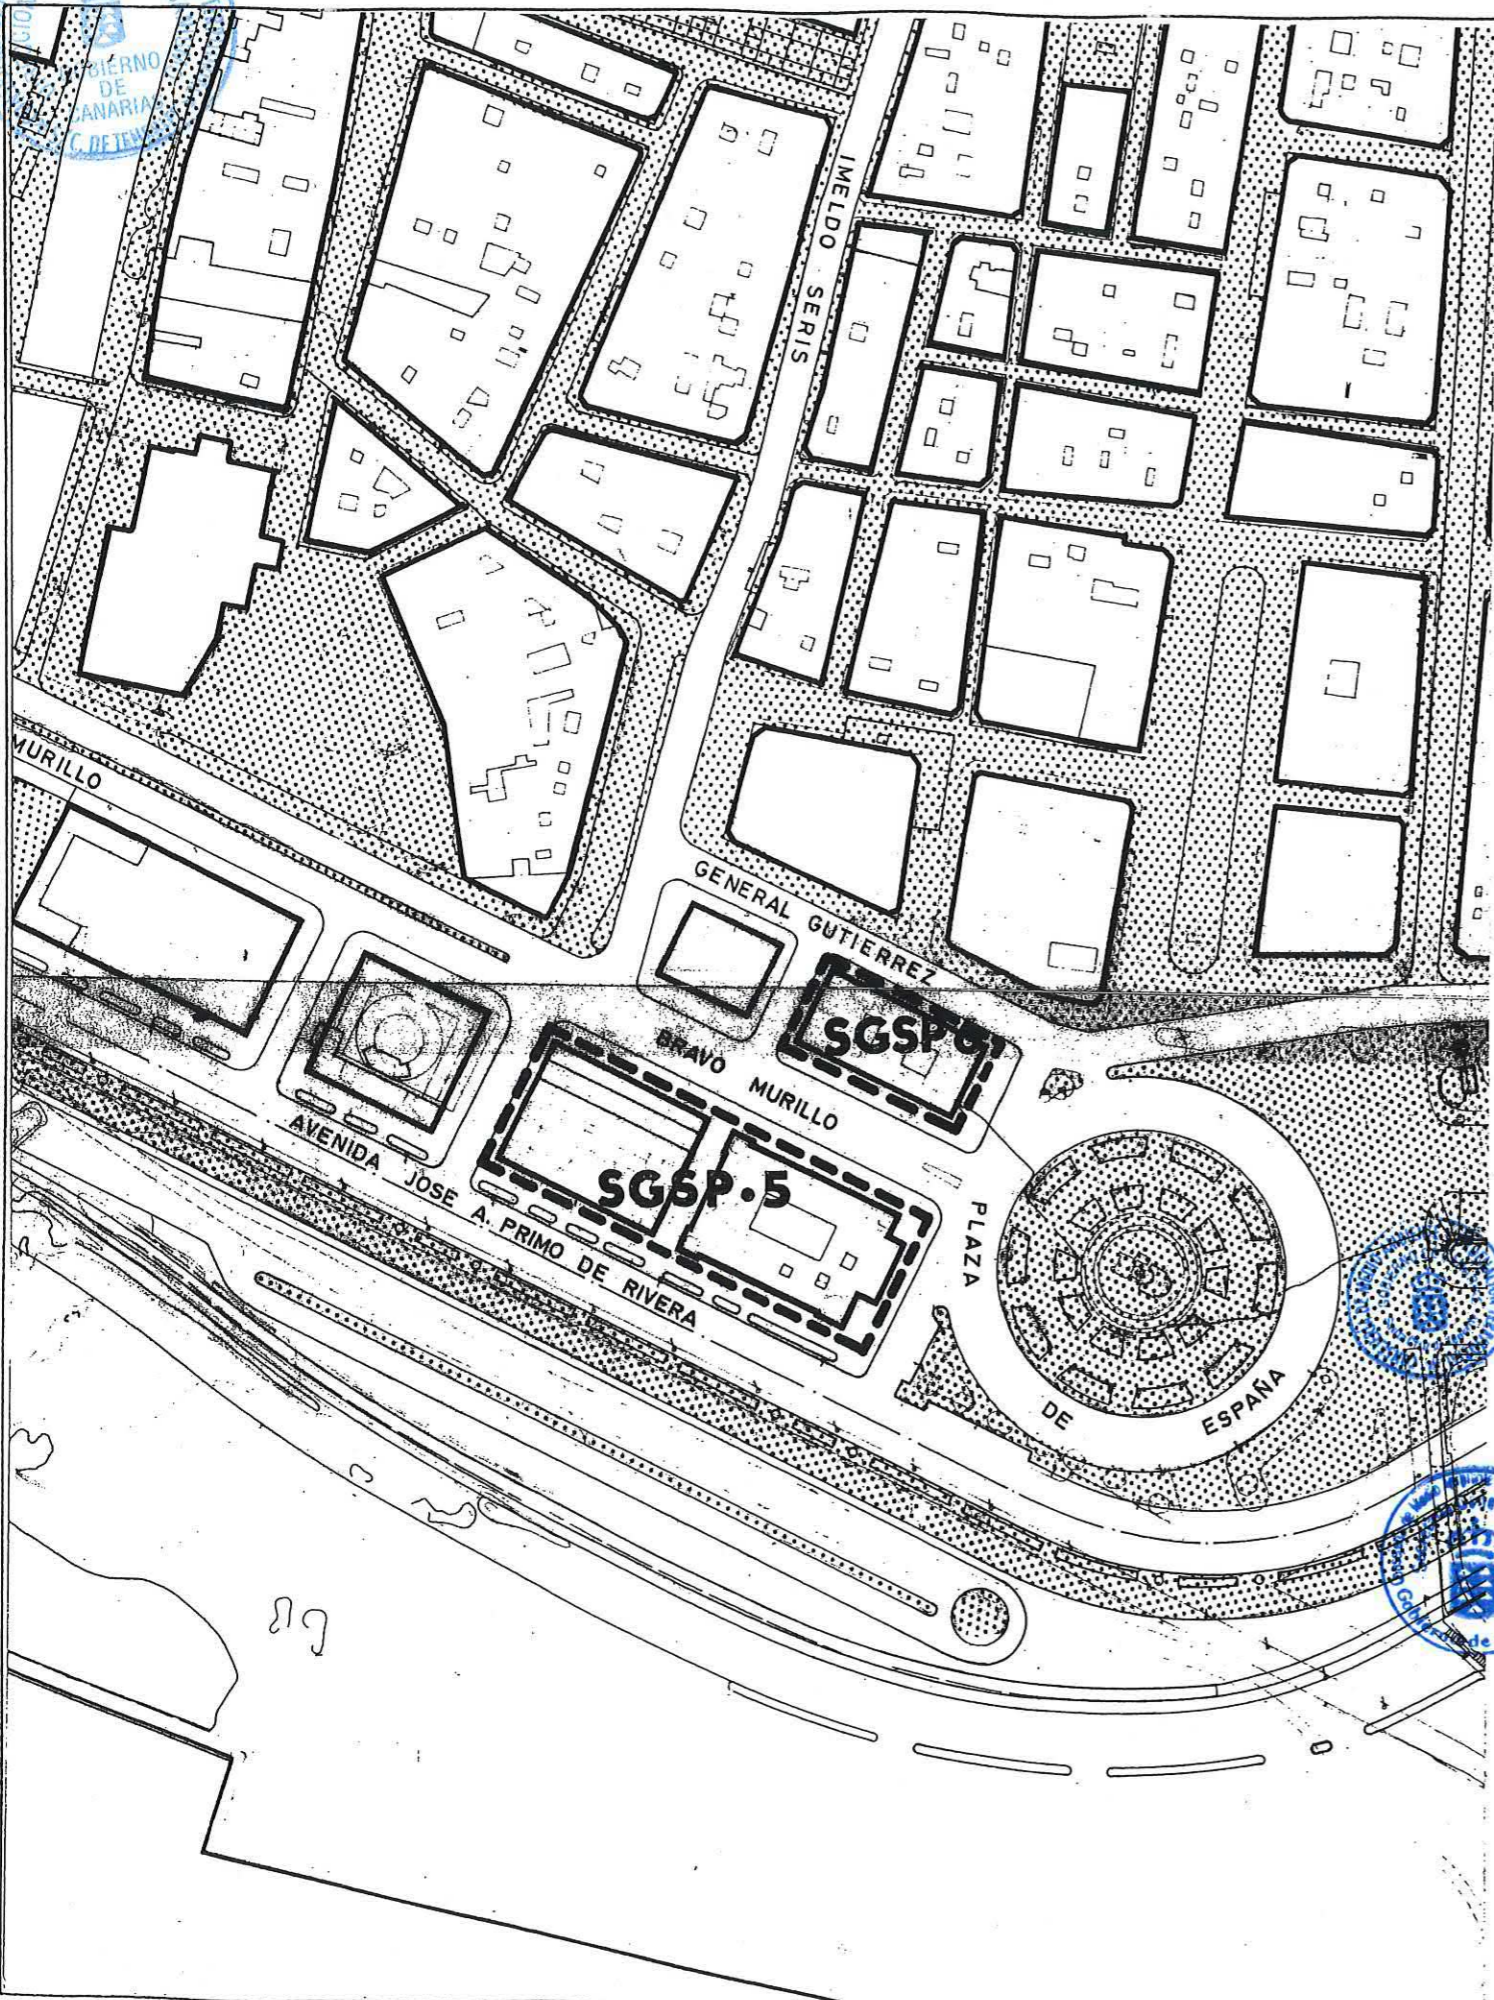

Aprobado definitivamente de forma parcial por la Comisión de Ordenación del Territorio y Medio Ambiente de Canarias mediante acuerdo de fecha: 30. NOV. 2005.

Jefe de Sección del Servicio de Apoyo a la C.O.T.M.A.C Occidental

Carmen Neri Cordobés Sánchez

