




PLAN GENERAL DE ORDENACIÓN URBANÍSTICA
 MODIFICACIÓN DEL PGOU-92 Y ADAPTACIÓN BÁSICA AL DL - 1/2000
 SANTA CRUZ DE TENERIFE MARZO 2003

PLANO : DELIMITACION
 ESCALA : 1/2.000

DESIGNACION: ANTIGUA INSTITU-
 CION PENITENCIARIA

Código
 SGSP-15
 Hoja
 1 de 1

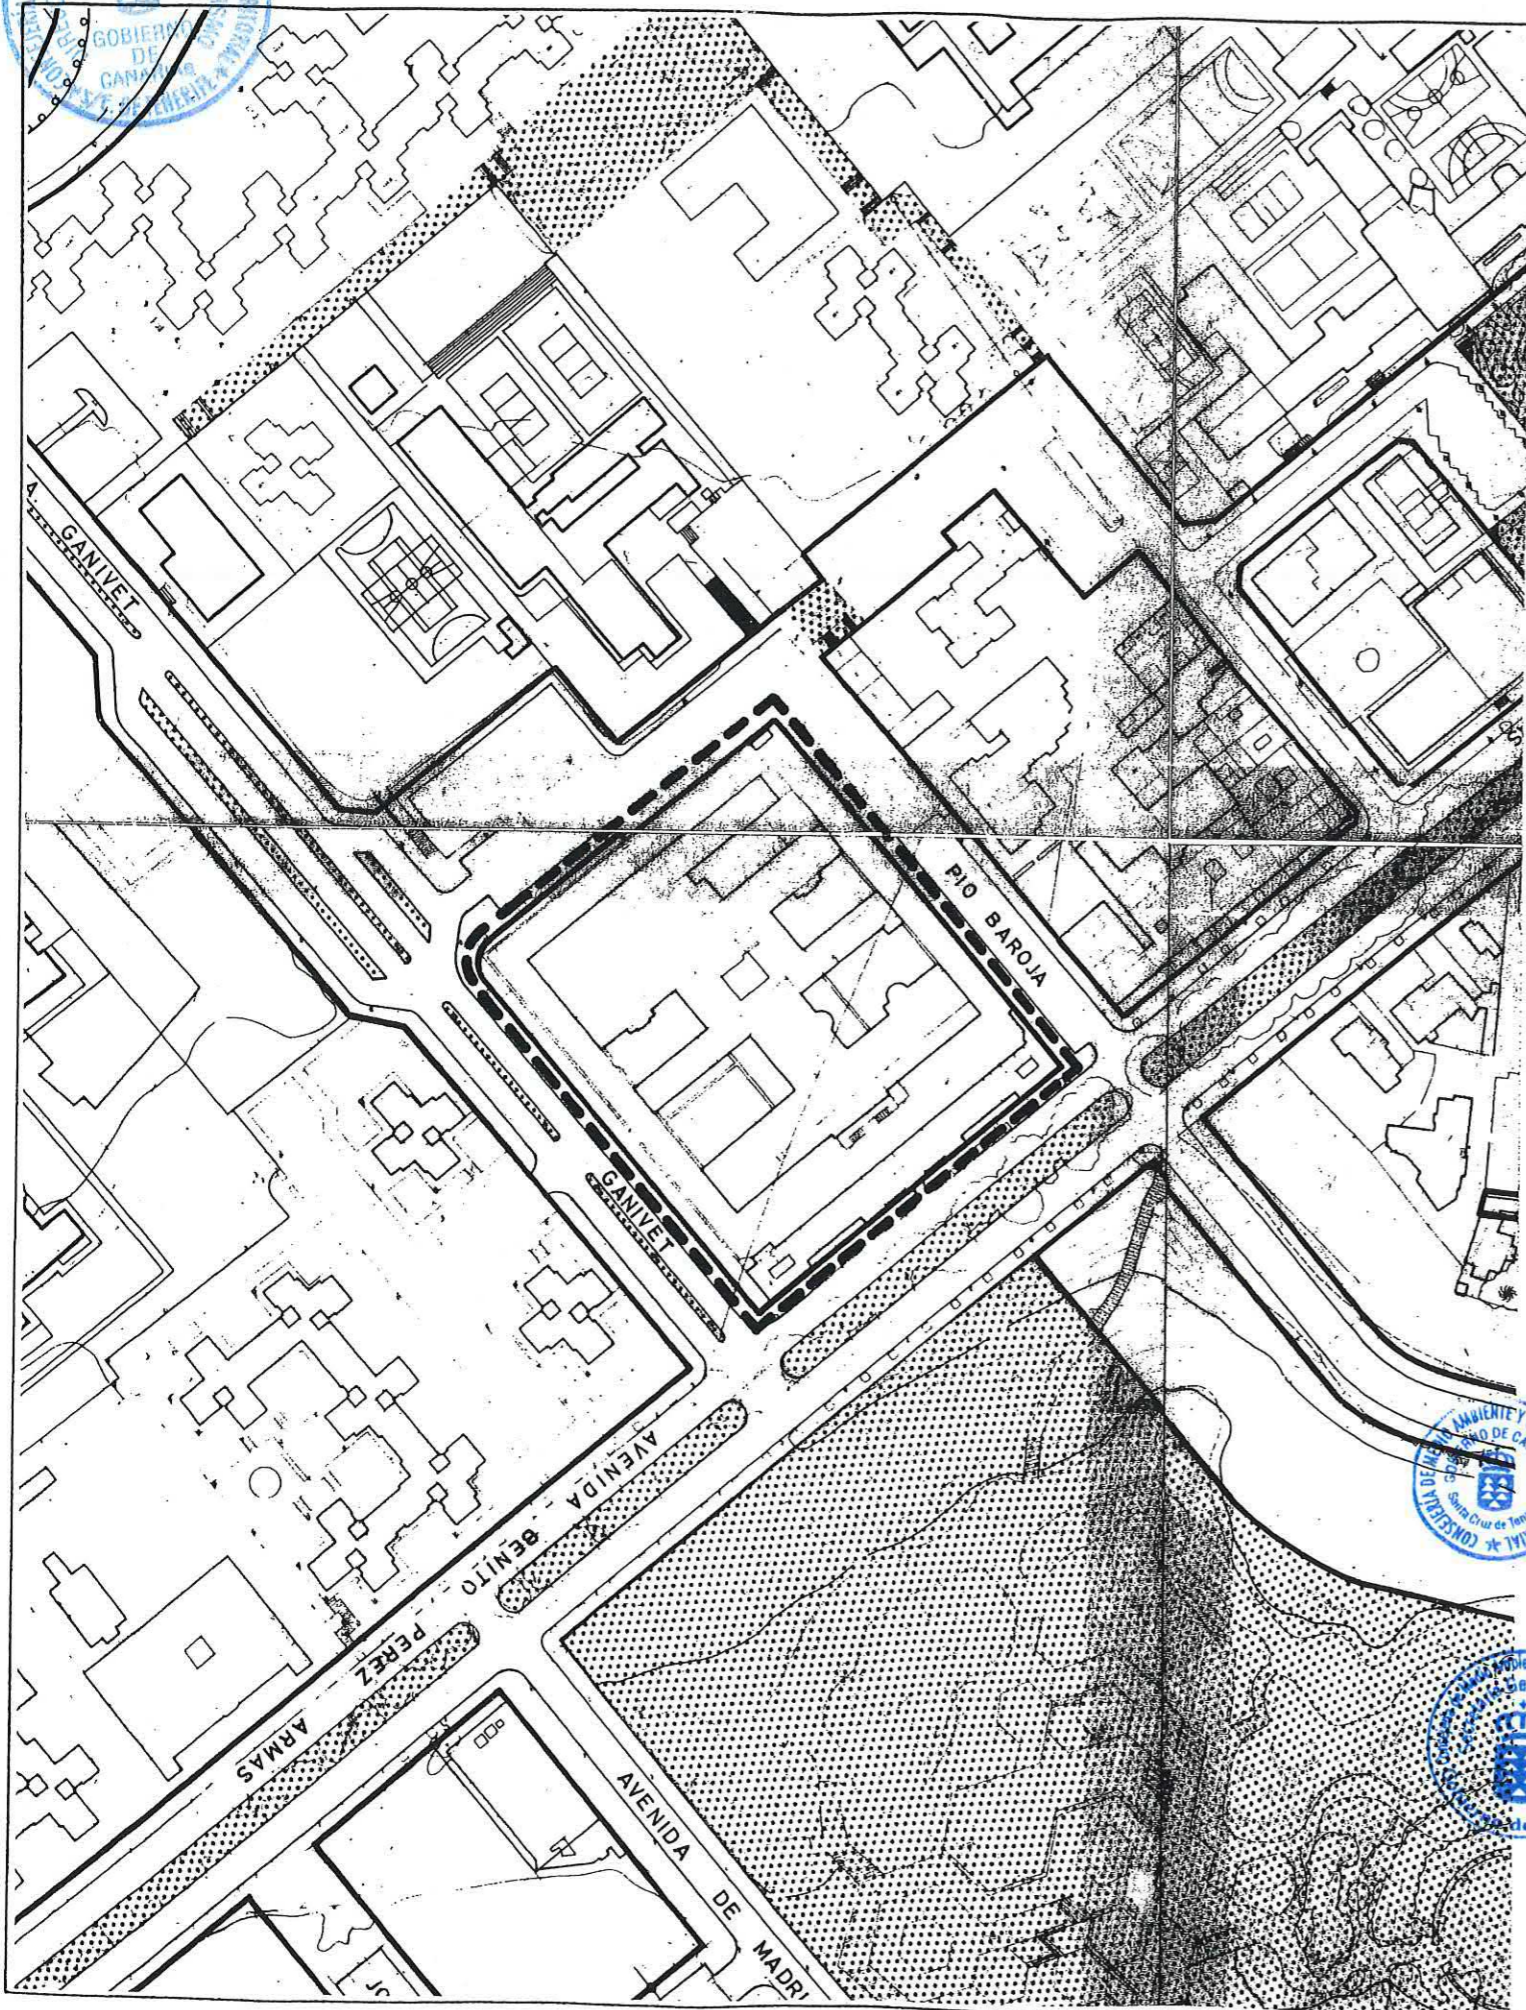

Aprobado definitivamente
 de forma parcial por la
 Comisión de Ordenación del
 Territorio y Medio Ambiente de
 Canarias mediante acuerdo de
 fecha: 30 NOV 2005



Jefe de Sección del Servicio de
 Apoyo a la C.O.T.M.A.C Occidental

Carmen Neri Cordobés Sánchez