




**PLAN GENERAL DE ORDENACIÓN URBANÍSTICA**  
 MODIFICACIÓN DEL PGOU-92 Y ADAPTACIÓN BÁSICA AL DL - 1/2000  
**SANTA CRUZ DE TENERIFE MARZO 2003**

PLANO : DELIMITACION  
 ESCALA : 1/2.000

DESIGNACION:  
 DEPOSITO ABASTECIMIENTO PUERTO



Código  
**SGTM-2**  
 Hoja  
 1 de 1

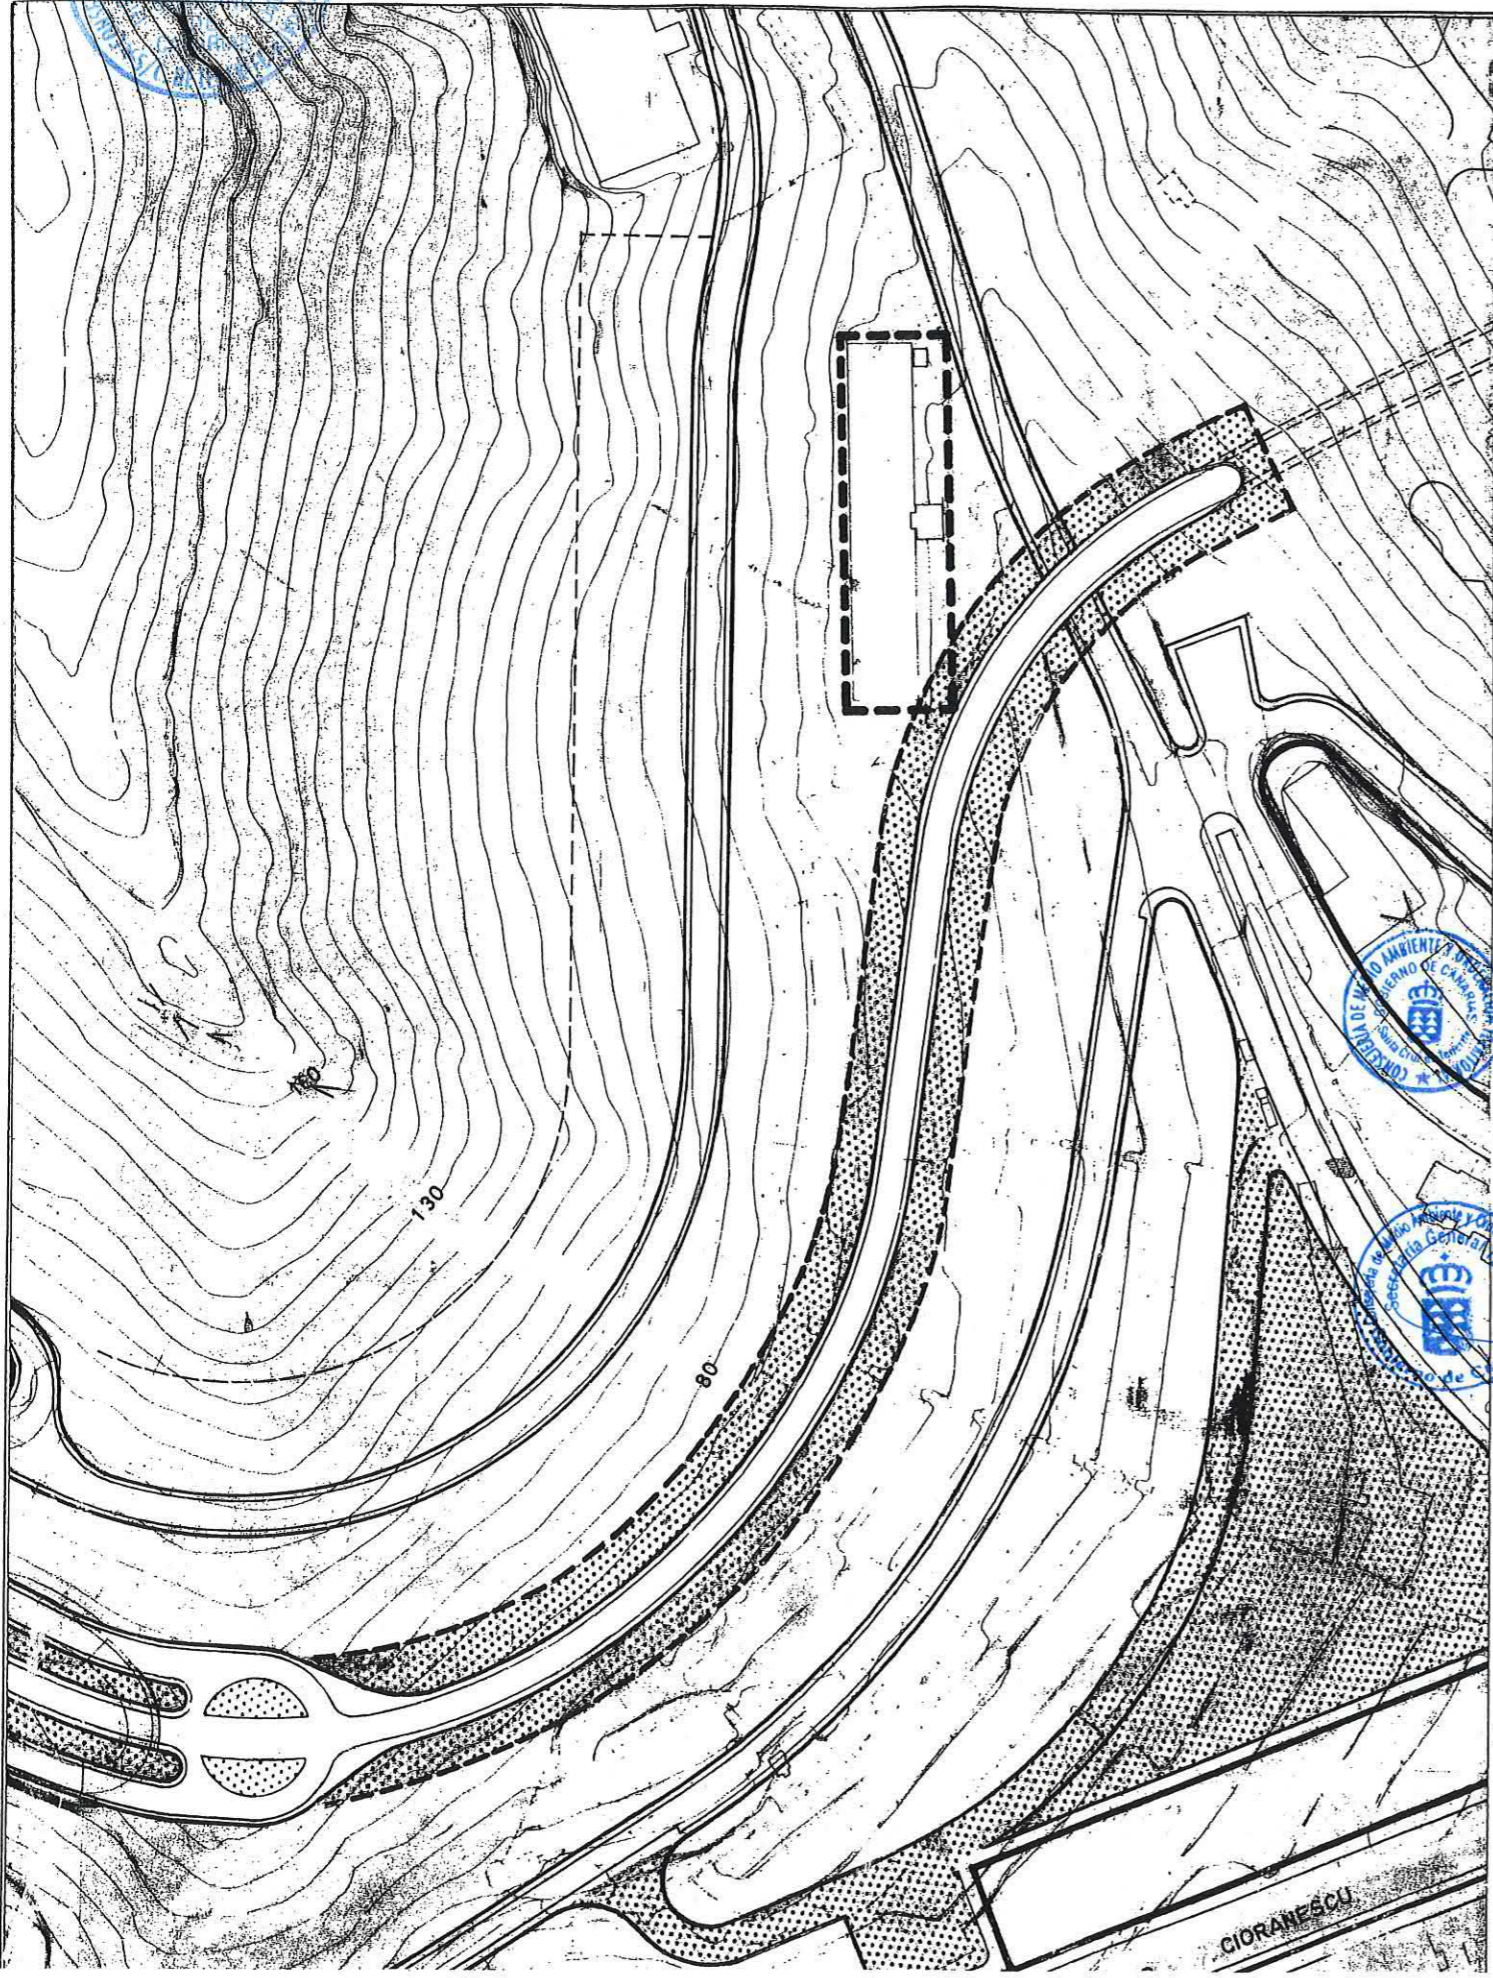

Aprobado definitivamente  
 de forma parcial por la  
 Comisión de Ordenación del  
 Territorio y Medio Ambiente de  
 Canarias mediante acuerdo de  
 fecha: 3.0 NOV. 2005



Jefe de Sección del Servicio de  
 Apoyo a la C.O.T.M.A.C Occidental

Carmen Neri Cortobés Sánchez