



PLAN GENERAL DE ORDENACIÓN URBANÍSTICA

MODIFICACIÓN DEL PGOU-92 Y ADAPTACIÓN BÁSICA AL DL - 1/2000


SANTA CRUZ DE TENERIFE MARZO 2003

PLANO : DELIMITACION

ESCALA : 1/2.000

DESIGNACION: INTERCAMBIADOR URBANO 3 DE MAYO.

Código SGT-1
Hoja 1 de 1

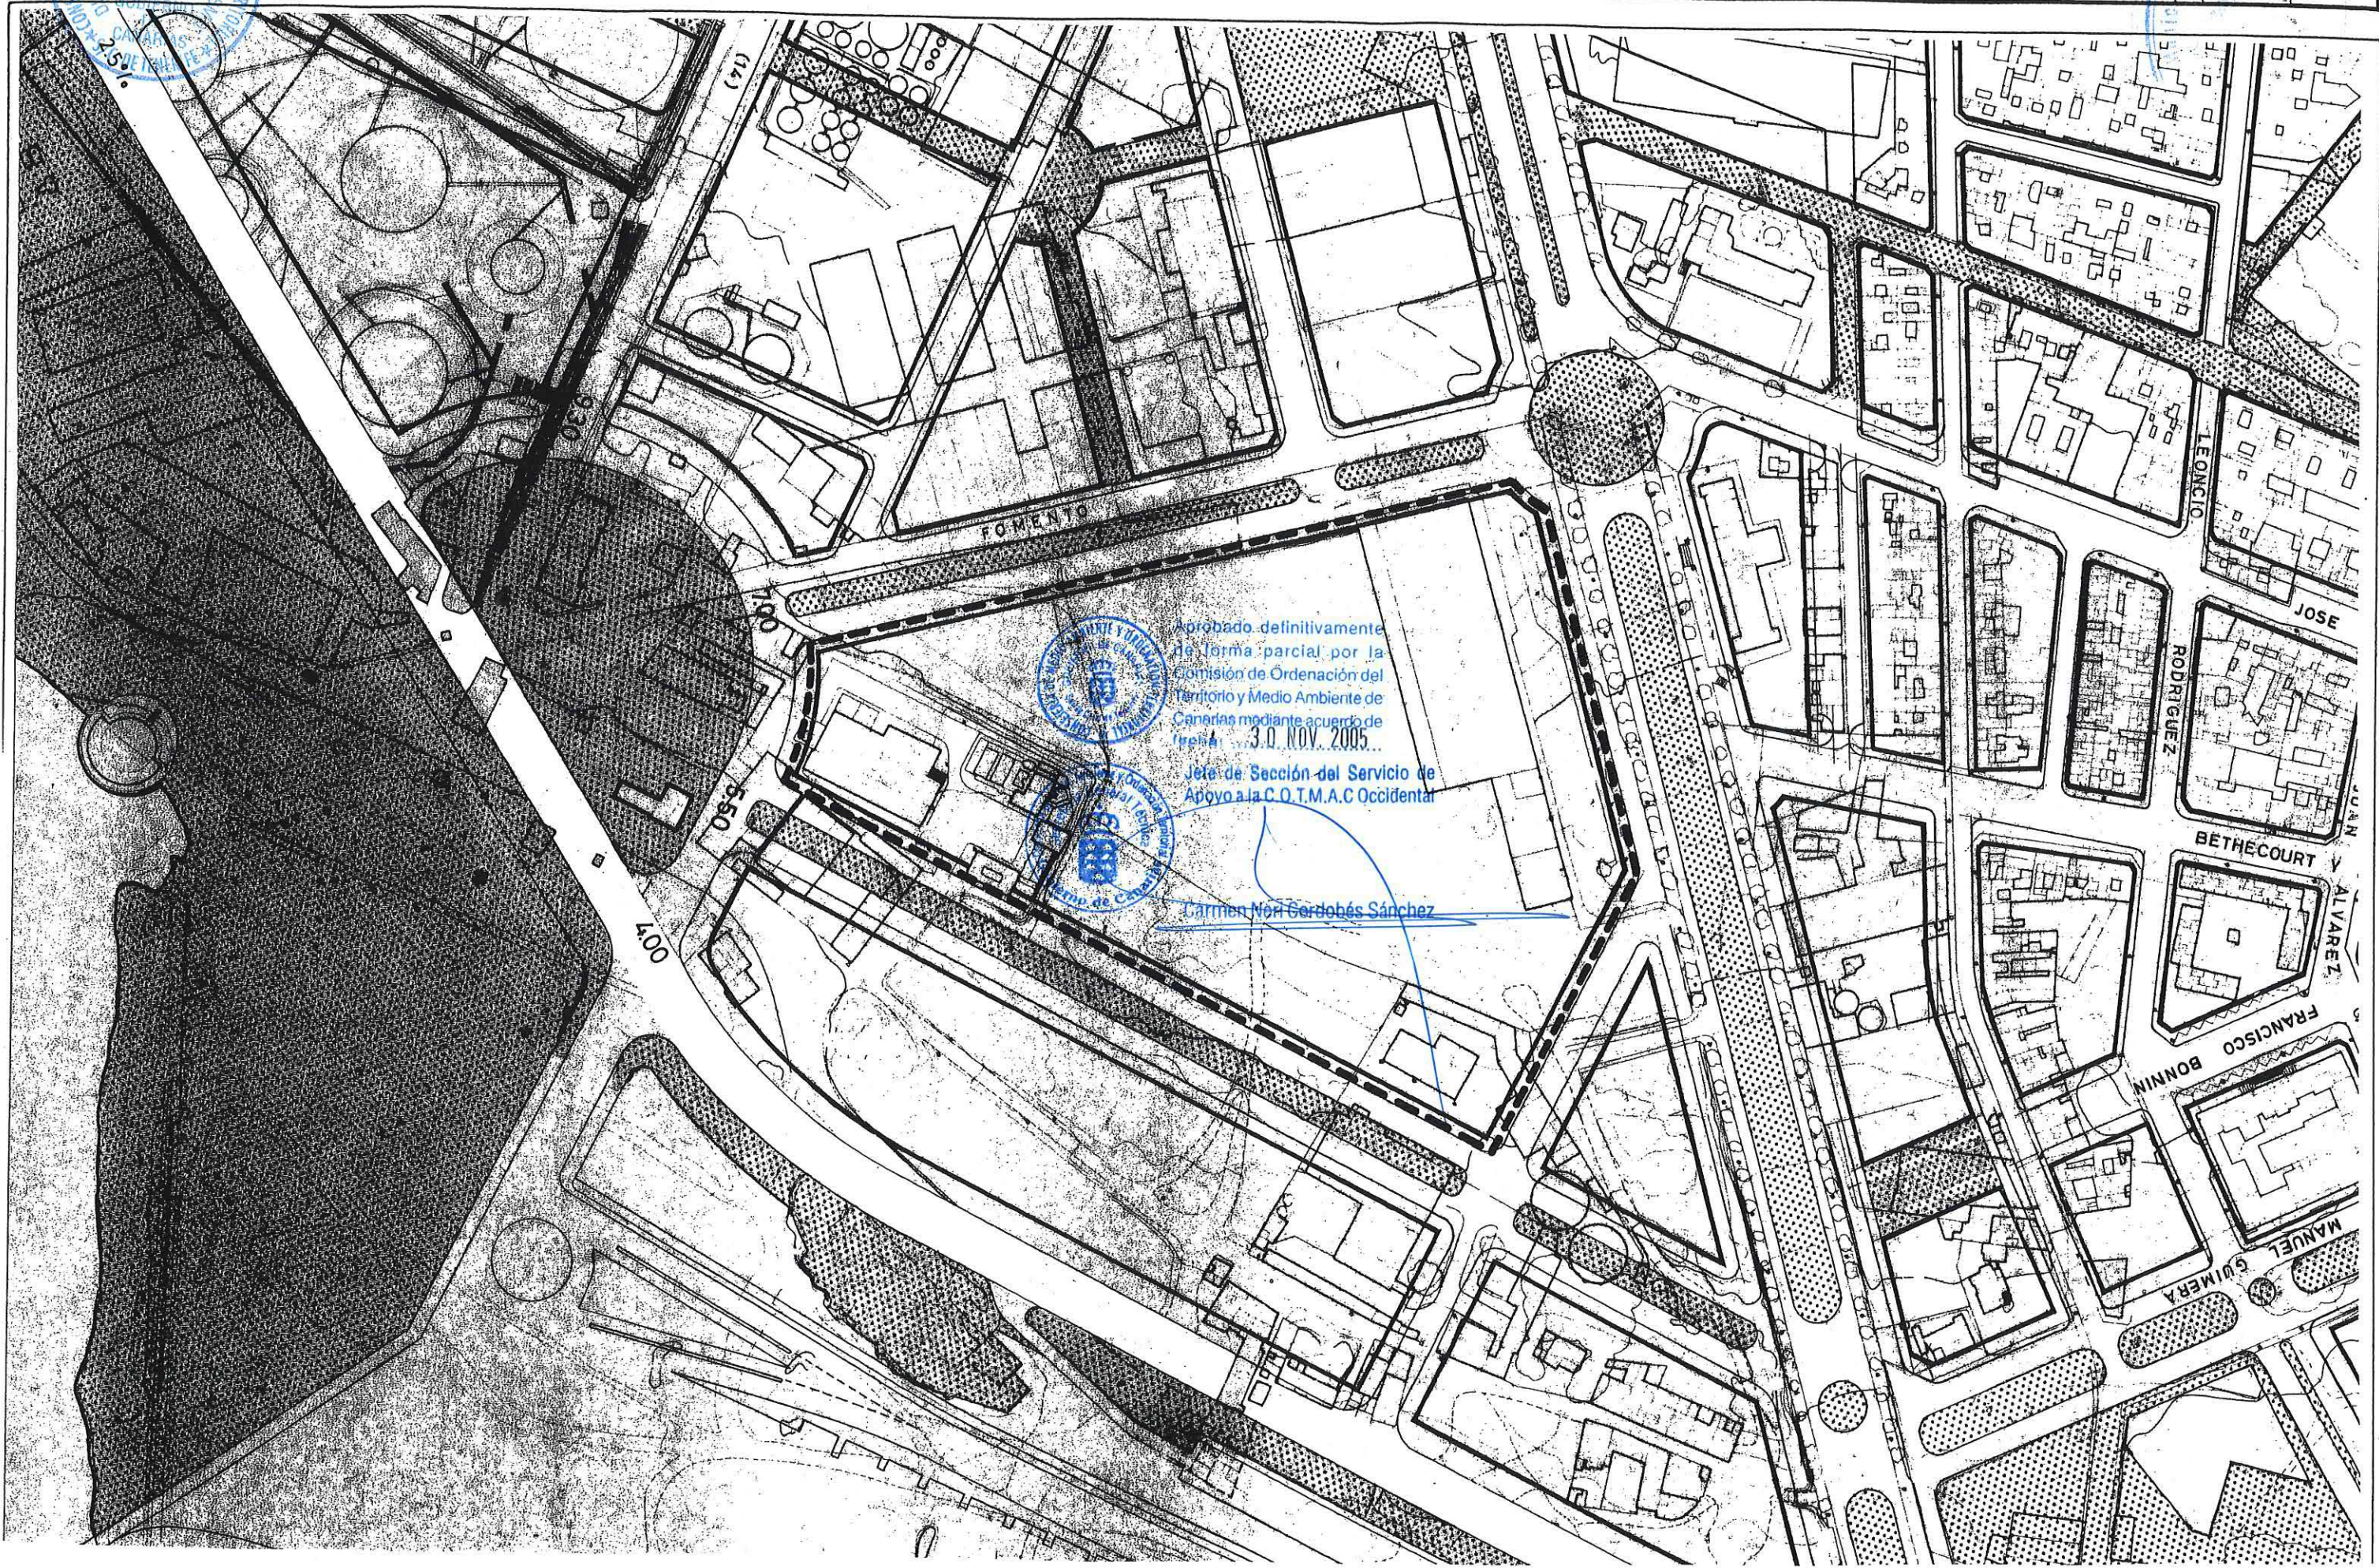

Aprobado definitivamente de forma parcial por la Comisión de Ordenación del Territorio y Medio Ambiente de Canarias mediante acuerdo de fecha 3.0 NOV. 2005...

Jefe de Sección del Servicio de Apoyo a la C.O.T.M.A.C Occidental

Carmen Nori Gordobés Sánchez

FOMENTO

LEONCIO

JOSE

RODRIGUEZ

BETHÉCOURT Y

ALVAREZ

FRANCISCO BONNIN

MANUEL GUIMERA

007

050

100