



 Aprobado definitivamente de forma parcial por la Comisión de Ordenación del Territorio y Medio Ambiente de Capital mediante acuerdo de fecha: 30 NOV 2005

 Jefe de Gestión del Servicio de Apoyo a la U.T.M.A.C Occidental
 Carmen Neri Cordobés Sánchez

TEXTO REFUNDIDO
 APROBADO EL 22 DE JULIO 2005
 El Secretario Delegado

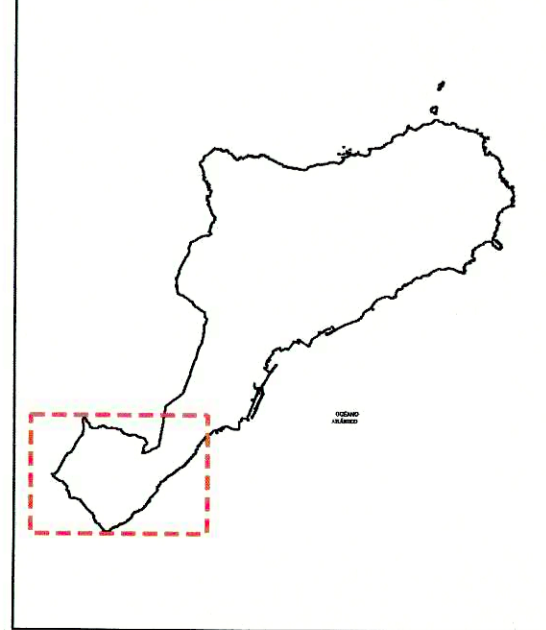


Aprobado inicialmente 18 OCT 2002
 Aprobado definitivamente 21 MAR 2003
 Aprobado definitivamente 29 DIC 2004
 EL SECRETARIO DELEGADO


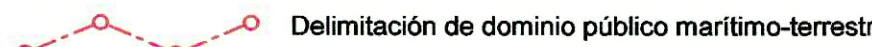
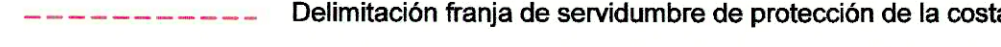


USOS GLOBALES

 RESIDENCIAL	 RÚSTICO
 RESIDENCIAL / TERCIARIO	
 RESIDENCIAL / INDUSTRIAL	
 TURÍSTICO (Modalidad Hotelera)	
 INDUSTRIAL	

SISTEMAS GENERALES

 SGRV INFRAESTRUCTURA RED VIARIA	 SGES SANITARIO / ASISTENCIAL	 SGPS PARQUE SUBURBANO
 SGTM PUERTO	 SGSP ADMINISTRACIÓN Y SERVICIOS PÚBLICOS	 SGPC PARQUE CULTURAL
 SGTT TÉRMINAL DE TRANSPORTES	 SGPD PARQUE DEPORTIVO	 SGSE SERVICIOS ESPECIALES
 SGEC EQUIPAMIENTO COMUNITARIO	 SGPU PARQUE URBANO	
 SGED EQUIPAMIENTO DOCENTE	 SGPR PARQUE RECREATIVO	

 Límite Término Municipal
 Delimitación de dominio público marítimo-terrestre
 Línea probable de deslinde en el tramo (ley 22 de 1988)
 Delimitación franja de servidumbre de protección de la costa
 LOS USOS EN LA ZONA DE SERVIDUMBRE DE PROTECCIÓN SE AJUSTARÁN A LO DISPUESTO EN LOS ARTÍCULOS 24.25 Y 26 DE LA LEY DE COSTAS.
 LAS OBRAS E INSTALACIONES EXISTENTES EN LAS ZONAS DE DOMINIO PÚBLICO Y DE SERVIDUMBRE DE PROTECCIÓN SE REGULAN POR LO DISPUESTO EN LA DISPOSICIÓN TRANSITORIA CUARTA DE DICHA LEY.


EXCMO. AYUNTAMIENTO DE SANTA CRUZ DE TENERIFE
 ÁREA DE GOBIERNO DE SERVICIOS TERRITORIALES
 DIRECCIÓN TÉCNICA DE POLÍTICAS TERRITORIALES

PLAN GENERAL DE ORDENACIÓN URBANÍSTICA
 MODIFICACIÓN DEL PGOU-92 Y ADAPTACIÓN BÁSICA AL DL - 1/2000

PLANO: ESTRUCTURA GENERAL y USOS GLOBALES DEL SUELO (SUROESTE)

ESCALA: 1/10.000  SUSTITUYEA: PLANO N
 FECHA: ENERO 2.005 O-2A