




Aprobado definitivamente de forma parcial por la Comisión de Ordenación del Territorio y Medio Ambiente de Canarias (revisión) en su sesión de fecha: 30 NOV. 2005.

Jefe de Sección del Servicio de Apoyo a la C.O.T.M.A.C. Occidental
Carmen Meri Cortés Sánchez

TEXTO REFUNDIDO
APROBADO EL 22 DE JULIO 2005
El Secretario Delegado

Aprobado inicialmente 18 OCT 2002
Aprobado provisionalmente 21 MAR 2003
Aprobado definitivamente 29 DIC 2004
EL SECRETARIO DELEGADO.

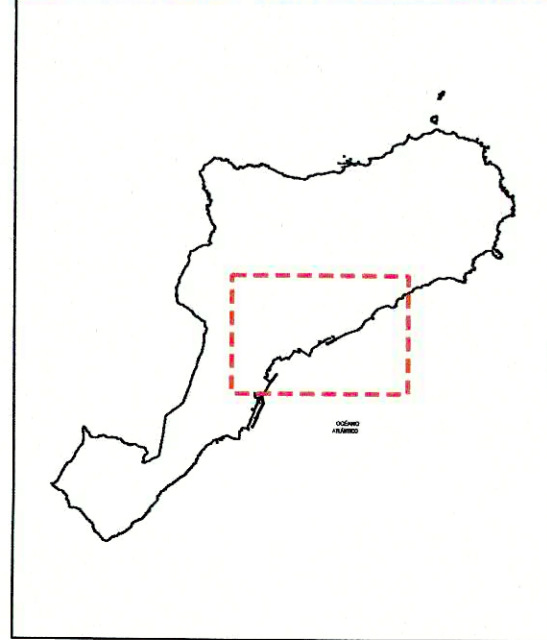

USOS GLOBALES

- RESIDENCIAL
- RESIDENCIAL / TERCIARIO
- RESIDENCIAL / INDUSTRIAL
- TURÍSTICO (Modalidad Hotelera)
- INDUSTRIAL
- RÚSTICO

SISTEMAS GENERALES

- SGRV INFRAESTRUCTURA RED VIARIA
- SGTM PUERTO
- SGTG TÉRMINAL DE TRANSPORTES
- SGEQ EQUIPAMIENTO COMUNITARIO
- SGED EQUIPAMIENTO DOCENTE
- SGEA SANITARIO / ASISTENCIAL
- SGSP ADMINISTRACIÓN Y SERVICIOS PÚBLICOS
- SGPD PARQUE DEPORTIVO
- SGPU PARQUE URBANO
- SGPR PARQUE RECREATIVO
- SGPS PARQUE SUBURBANO
- SGPC PARQUE CULTURAL
- SGSE SERVICIOS ESPECIALES

----- Limite Término Municipal

Delimitación de dominio público marítimo-terrestre
Línea probable de deslinde en el tramo (ley 22 de 1988)

Delimitación franja de servidumbre de protección de la costa
LOS USOS EN LA ZONA DE SERVIDUMBRE DE PROTECCIÓN SE AJUSTARÁN A LO DISPUESTO EN LOS ARTÍCULOS 24, 25 Y 26 DE LA LEY DE COSTAS.
LAS OBRAS E INSTALACIONES EXISTENTES EN LAS ZONAS DE DOMINIO PÚBLICO Y DE SERVIDUMBRE DE PROTECCIÓN SE REGULAN POR LO DISPUESTO EN LA DISPOSICIÓN TRANSITORIA CUARTA DE DICHA LEY.

EXCMO. AYUNTAMIENTO DE SANTA CRUZ DE TENERIFE
ÁREA DE GOBIERNO DE SERVICIOS TERRITORIALES
DIRECCIÓN TÉCNICA DE POLÍTICAS TERRITORIALES

PLAN GENERAL DE ORDENACIÓN URBANÍSTICA
MODIFICACIÓN DEL PGOU-92 Y ADAPTACIÓN BÁSICA AL DL - 1/2000
PLANO: ESTRUCTURA GENERAL y USOS GLOBALES DEL SUELO (LITORAL DE ANAGA)

ESCALA: 1/10.000
FECHA: ENERO 2.005
SUSTITUYE A: PLANO N
0-2C