


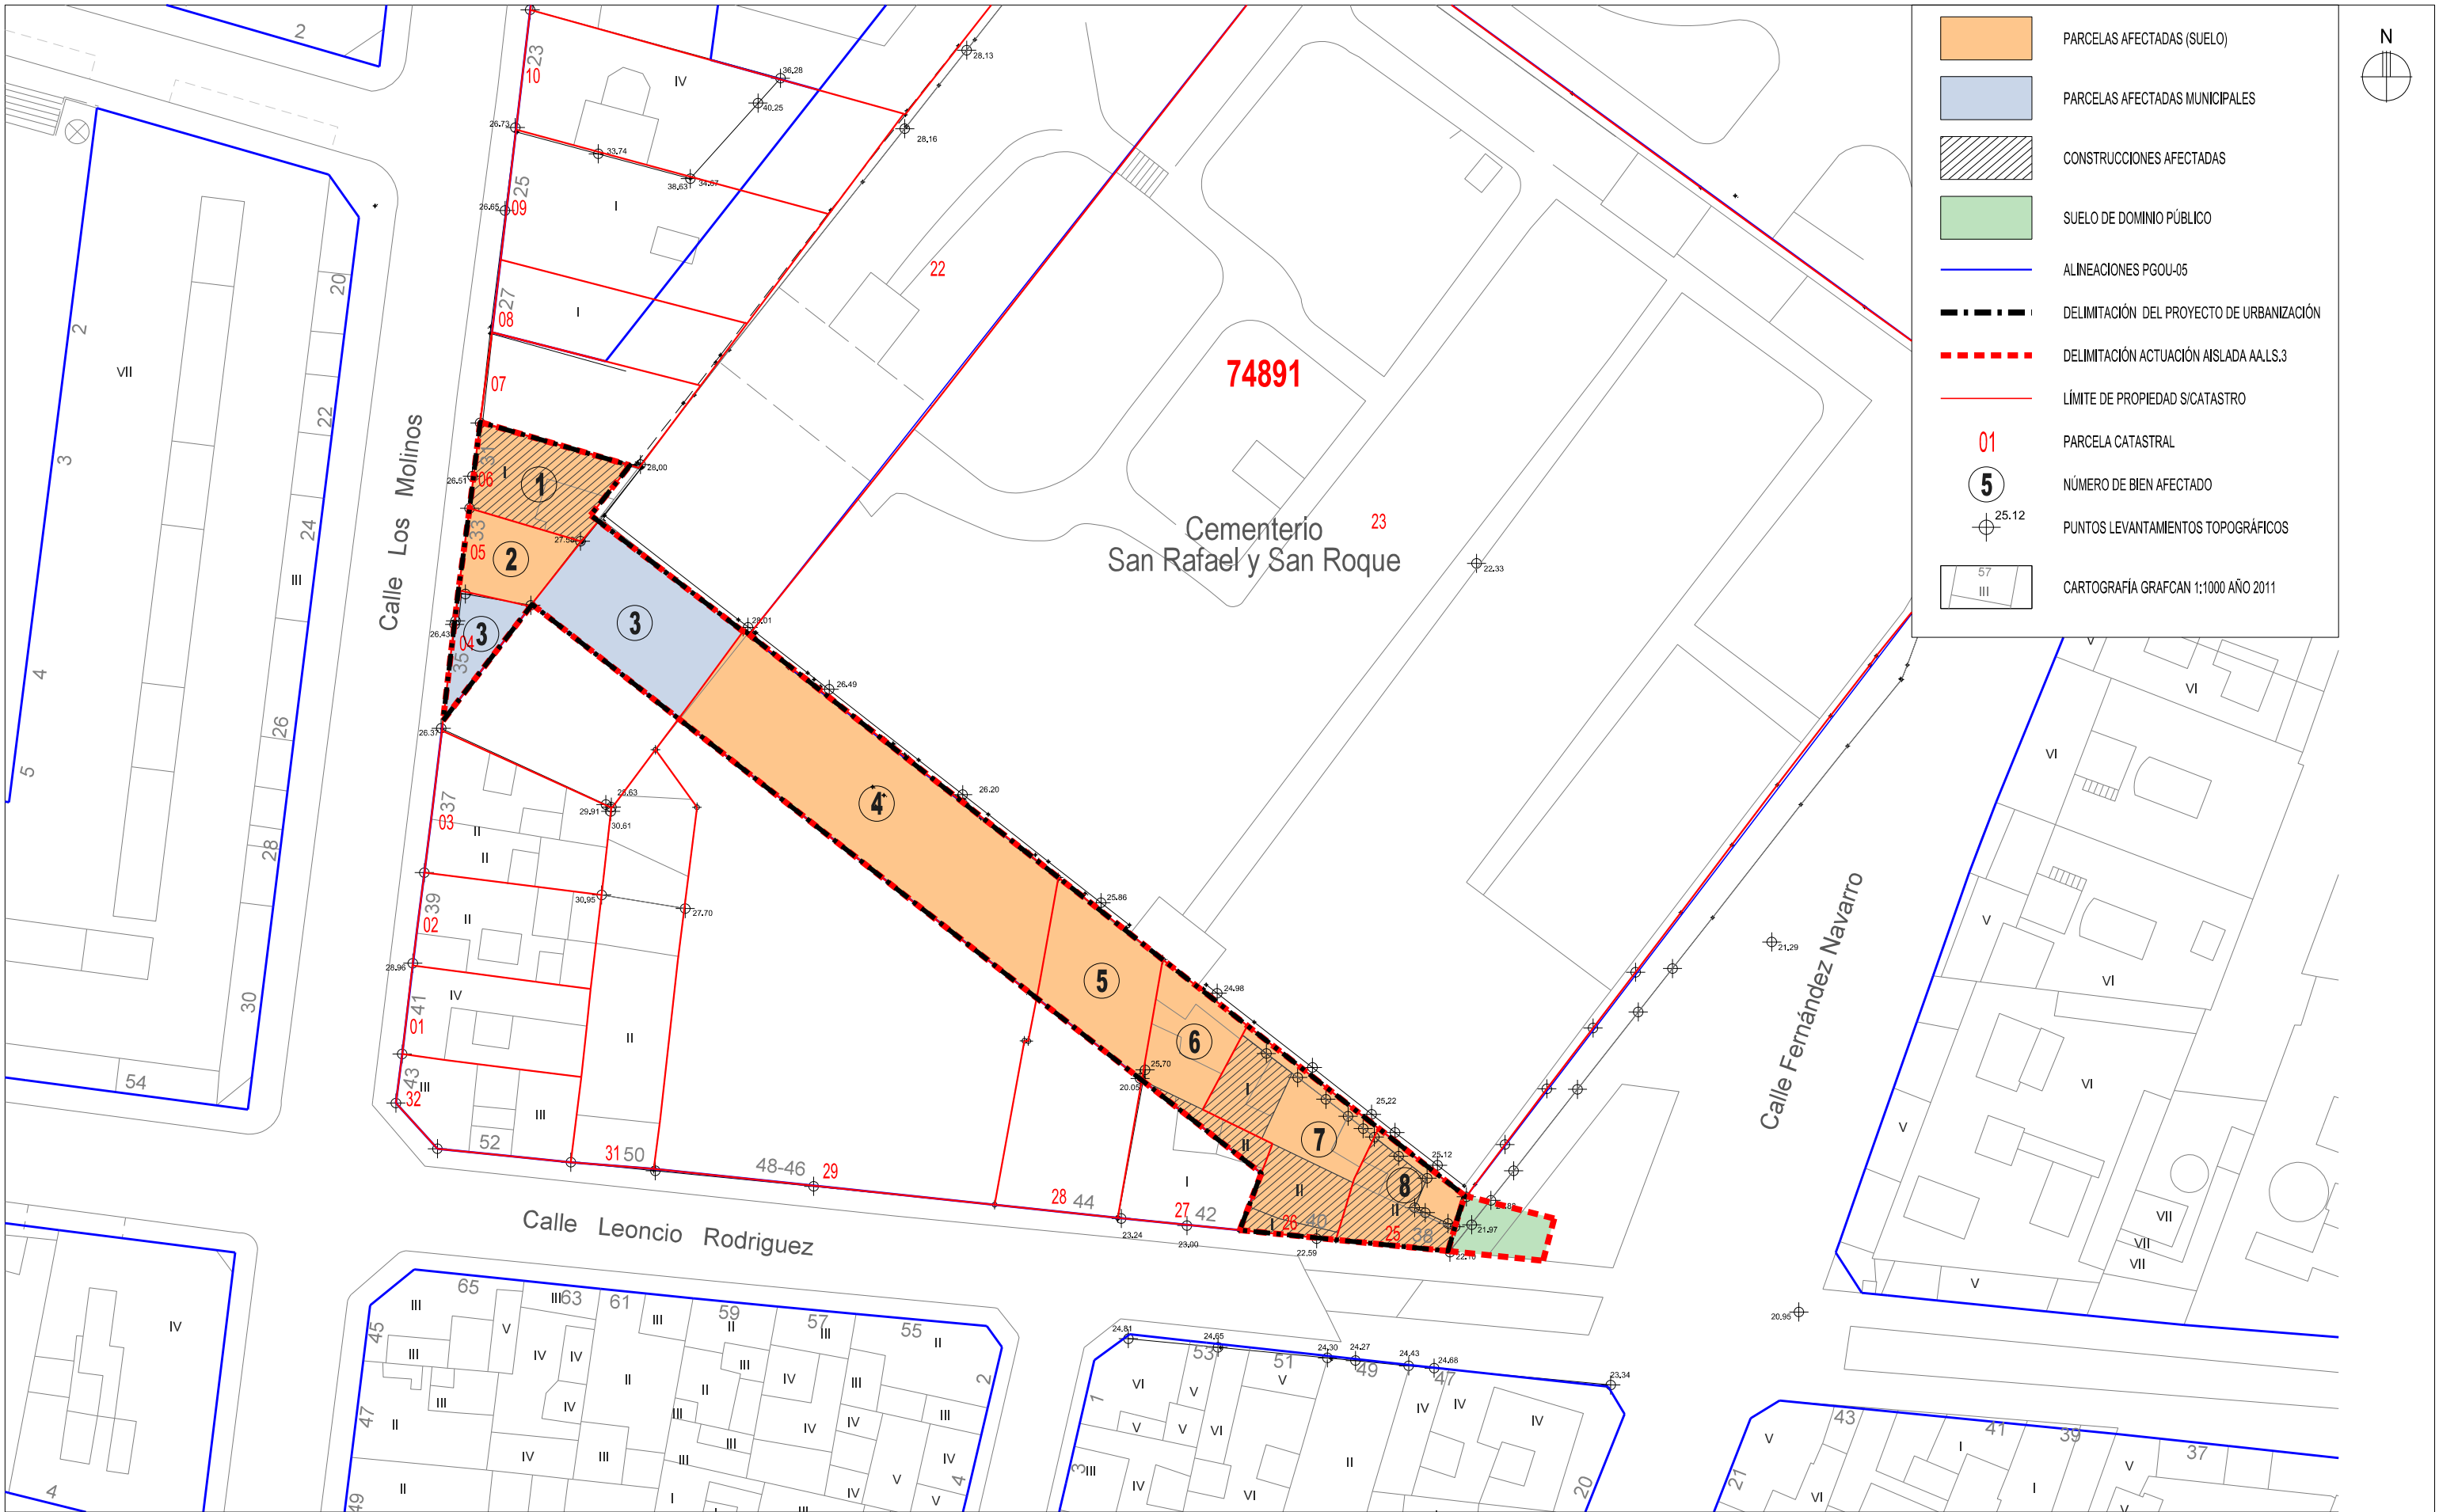

PROYECTO DE EXPROPIACIÓN FORZOSA DE LOS BIENES Y DERECHOS AFECTADOS POR LA EJECUCIÓN DE LA "ACTUACIÓN AISLADA AA.LS.3" DEL ÁREA LA SALLE (LS-5) DEL PGOU-05

DELIMITACIÓN DEL ÁMBITO DE ACTUACIÓN Y RELACIÓN DE BIENES AFECTADOS		Nº EXPTE: 2022002993	FECHA: OCTUBRE 2023
ÁMBITO: LA SALLE	ÁREA: LA SALLE	FICHA: LS-5	HOJA: 02 ESCALA: 1/500

SERVICIO DE PLANEAMIENTO Y GESTIÓN

ÁREA DE GOBIERNO DE PLANIFICACIÓN DEL TERRITORIO Y MEDIO AMBIENTE

GERENCIA MUNICIPAL DE URBANISMO
EXCMO. AYUNTAMIENTO DE SANTA CRUZ DE TENERIFE

