


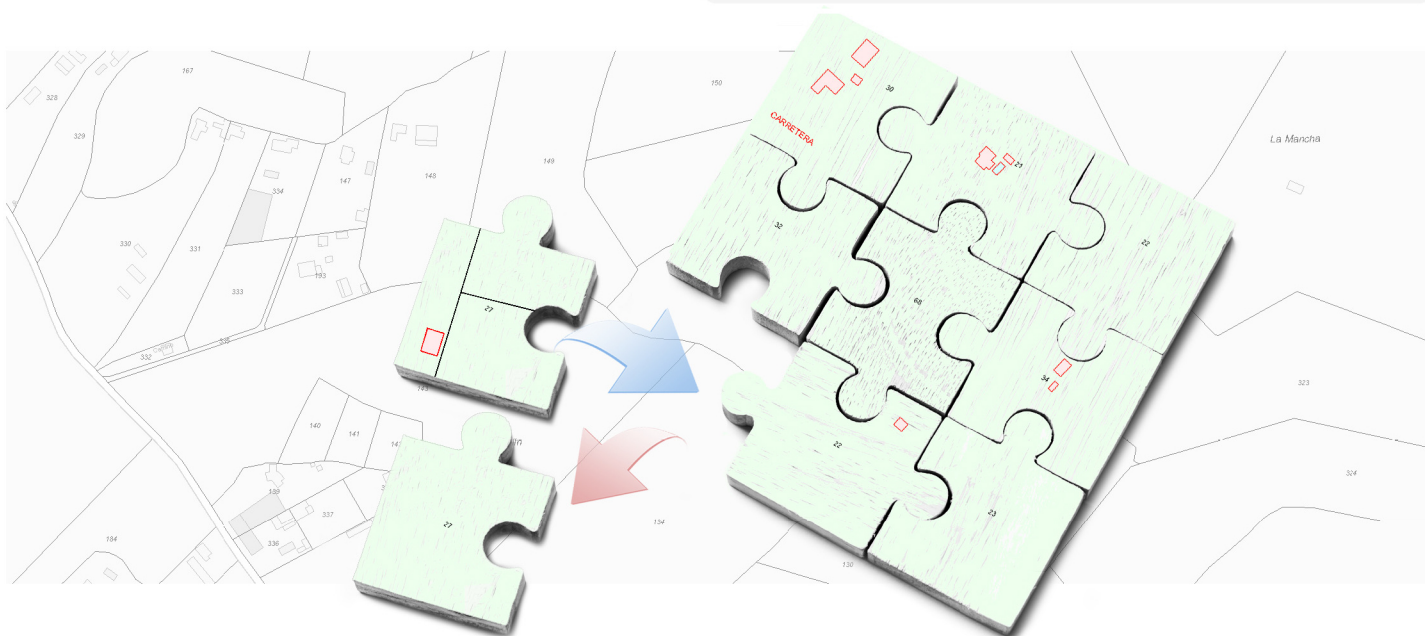

Resultado de la validación

La representación gráfica objeto de este informe, respeta la delimitación de la finca matriz o del perímetro del conjunto de las fincas aportadas que resulta de la cartografía catastral vigente y reúne los requisitos técnicos necesarios que permiten su incorporación al Catastro, conforme a las normas dictadas en desarrollo del artículo 10.6 de la Ley Hipotecaria y del artículo 36.2 del texto refundido de la Ley del Catastro Inmobiliario. No obstante, el resultado positivo de este informe no supone que las operaciones jurídicas que dan lugar a la nueva configuración de las parcelas se ajusten a la legalidad vigente o dispongan de las autorizaciones necesarias de la administración o autoridad pública correspondiente.



Tipo de operación

SUBSANACIÓN

Solicitante del IVG

GONZALEZ GONZALEZ MIGUEL ANGEL

Titulación: Tec.Esp. Delineación edificios y obras
Colegio profesional: Delineantes de S/C de Tenerife

Universidad: IES Geneto
Número colegiado: 545



INFORME DE
VALIDACIÓN GRÁFICA

CSV: HHNDZ45NBSMD11BH


Nueva parcelación

Provincia: S.C. TENERIFE

Municipio: SANTA CRUZ DE TENERIFE



(377100 ; 3149157)

(377249 ; 3149157)

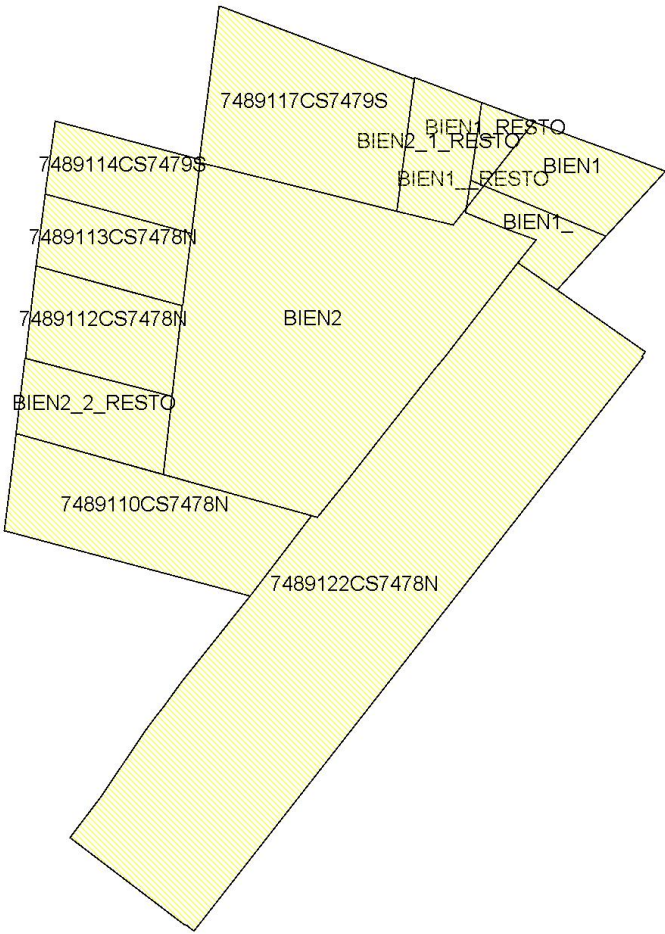

(377100 ; 3149023)

(377249 ; 3149023)

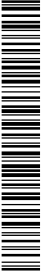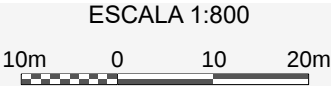

INFORME DE VALIDACIÓN GRÁFICA FRENTE A PARCELARIO CATASTRAL

CSV: HHNDZ45NBSMD11BH


Parcelación catastral

Provincia: S.C. TENERIFE

Municipio: SANTA CRUZ DE TENERIFE

(377100 ; 3149157)


(377249 ; 3149157)

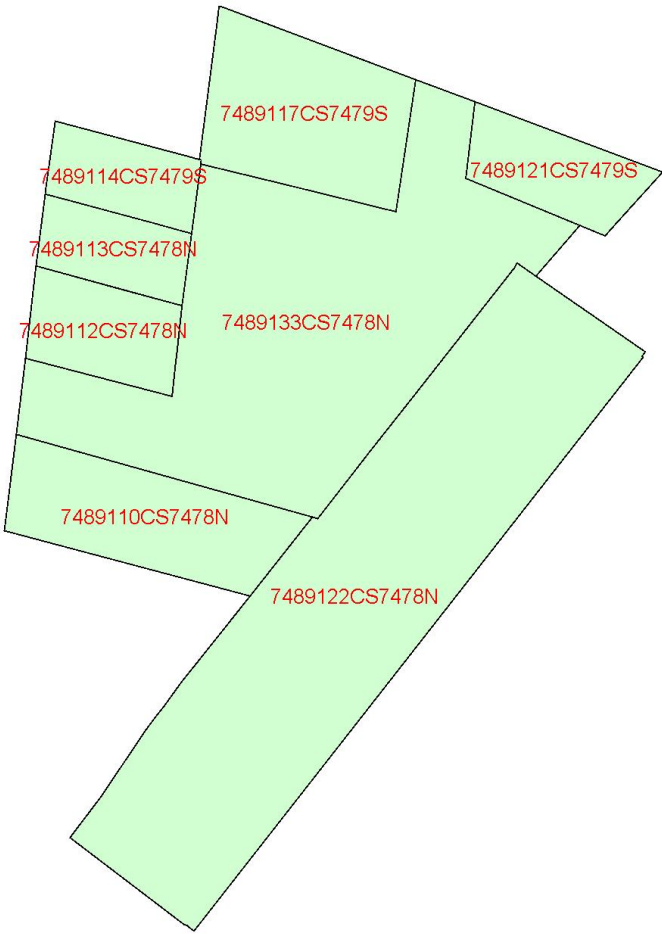

(377100 ; 3149023)

(377249 ; 3149023)

ESCALA 1:800

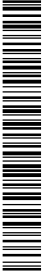


CSV: HHNDZ45NBSMD11BH


INFORME DE VALIDACIÓN GRÁFICA FRENTE A PARCELARIO CATASTRAL

CSV: HHNDZ45NBSMD11BH


Parcelas catastrales **afectadas**

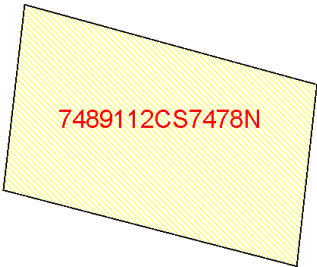


Referencia Catastral: 7489112CS7478N
Dirección CL MOLINOS LOS 19
SANTA CRUZ DE TENERIFE [SANTA CRUZ]
[S.C. TENERIFE]
COINCIDE CON 7489112CS7478N

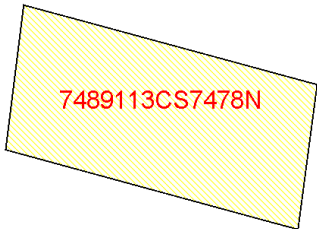


Referencia Catastral: 7489113CS7478N
Dirección CL MOLINOS LOS 17
SANTA CRUZ DE TENERIFE [SANTA CRUZ]
[S.C. TENERIFE]
AFECTADA TOTALMENTE

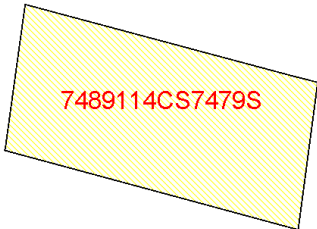

Referencia Catastral: 7489114CS7479S
Dirección CL MOLINOS LOS 9
SANTA CRUZ DE TENERIFE [SANTA CRUZ]
[S.C. TENERIFE]
AFECTADA TOTALMENTE

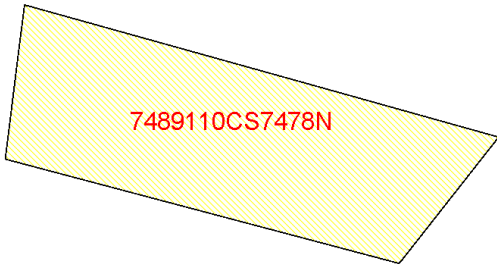

Referencia Catastral: 7489110CS7478N
Dirección CL MOLINOS LOS 23
SANTA CRUZ DE TENERIFE [SANTA CRUZ]
[S.C. TENERIFE]
AFECTADA TOTALMENTE

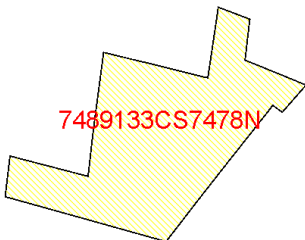


Referencia Catastral: 7489133CS7478N
Dirección CL HERMANOS LOGMAN 12
SANTA CRUZ DE TENERIFE [SANTA CRUZ]
[S.C. TENERIFE]
AFECTADA TOTALMENTE




INFORME DE VALIDACIÓN GRÁFICA FRENTE A PARCELARIO CATASTRAL


Parcelas catastrales **afectadas**

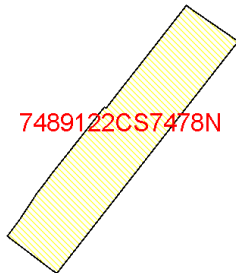


Referencia Catastral: 7489122CS7478N
Dirección CL JOSE MARIA DE VILLA 12
SANTA CRUZ DE TENERIFE [SANTA CRUZ]
[S.C. TENERIFE]
AFECTADA TOTALMENTE

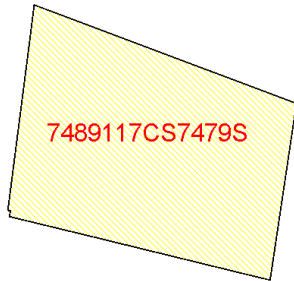

Referencia Catastral: 7489117CS7479S
Dirección CL HERMANOS LOGMAN 6
SANTA CRUZ DE TENERIFE [SANTA CRUZ]
[S.C. TENERIFE]
AFECTADA TOTALMENTE

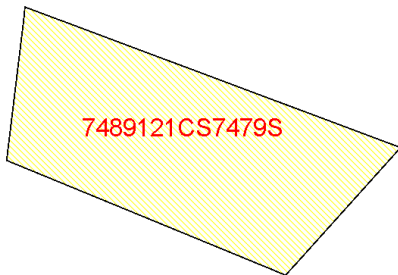

Referencia Catastral: 7489121CS7479S
Dirección CL HERMANOS LOGMAN 14
SANTA CRUZ DE TENERIFE [SANTA CRUZ]
[S.C. TENERIFE]
AFECTADA TOTALMENTE

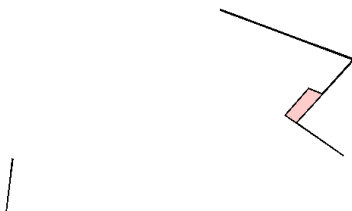

Referencia Catastral:
Dirección Dominio público o terreno no incorporado
a la cartografía catastral. SANTA CRUZ
DE TENERIFE [SANTA CRUZ] [S.C. TENERIFE]


Superficie afectada: 27 m2



INFORME DE VALIDACIÓN GRÁFICA FRENTE A PARCELARIO CATASTRAL


CSV: HHNDZ45NBSMD11BH

Parcelas resultantes

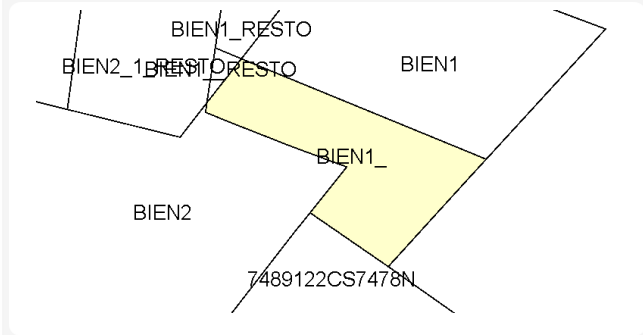


Parcela BIENT1_
superficie 64 m2

LINDEROS LOCALES:
BIEN1__RESTO
BIEN1__RESTO
BIEN2
BIEN2_1__RESTO
7489122CS7478N
BIEN1

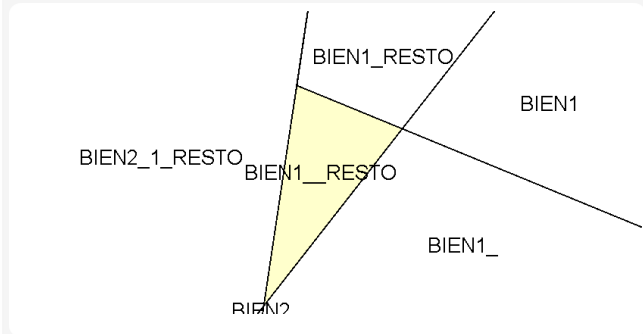


Parcela BIENT1__RESTO
superficie 2 m2

LINDEROS LOCALES:
BIEN1_
BIEN1__RESTO
BIEN2
BIEN2_1__RESTO
BIEN1

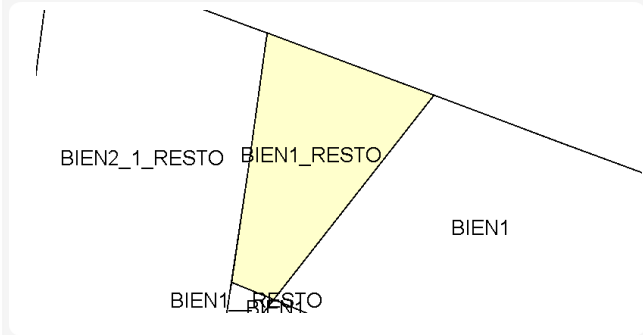


Parcela BIENT1__RESTO
superficie 30 m2

LINDEROS LOCALES:
BIEN1_
BIEN1__RESTO
BIEN2_1__RESTO
BIEN1

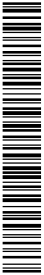


INFORME DE VALIDACIÓN GRÁFICA FRENTE A PARCELARIO CATASTRAL

Parcelas resultantes

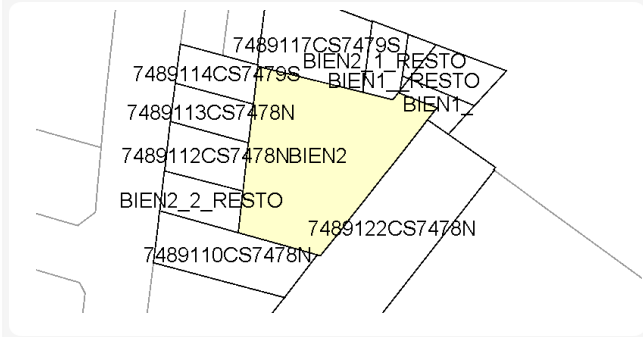


Parcela BIEN2
superficie 894 m2

LINDEROS LOCALES:
BIEN1_
BIEN1__RESTO
BIEN2_1_RESTO
BIEN2_2_RESTO
7489114CS7479S
7489117CS7479S
7489122CS7478N
7489110CS7478N
7489112CS7478N
7489113CS7478N

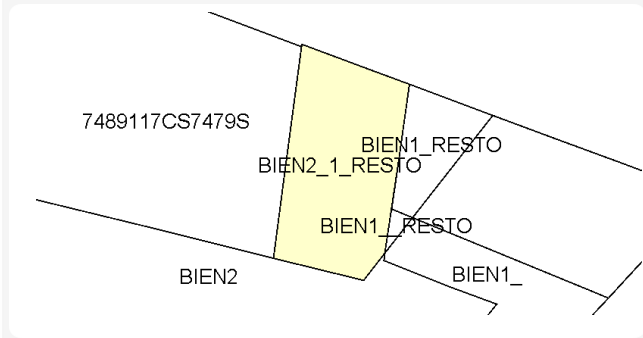

Parcela BIEN2_1_RESTO
superficie 100 m2

LINDEROS LOCALES:
BIEN1_
BIEN1__RESTO
BIEN1_RESTO
BIEN2
7489117CS7479S

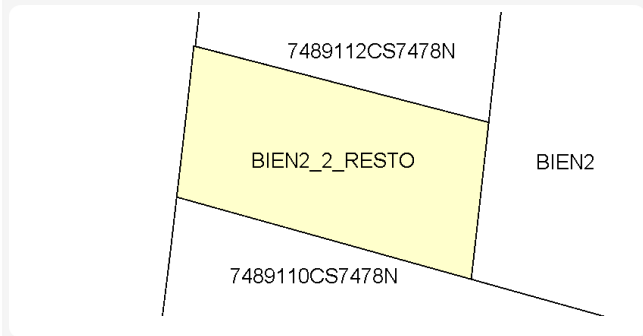


Parcela BIEN2_2_RESTO
superficie 130 m2

LINDEROS LOCALES:
BIEN2
7489110CS7478N
7489112CS7478N



INFORME DE VALIDACIÓN GRÁFICA FRENTE A PARCELARIO CATASTRAL


Parcelas resultantes

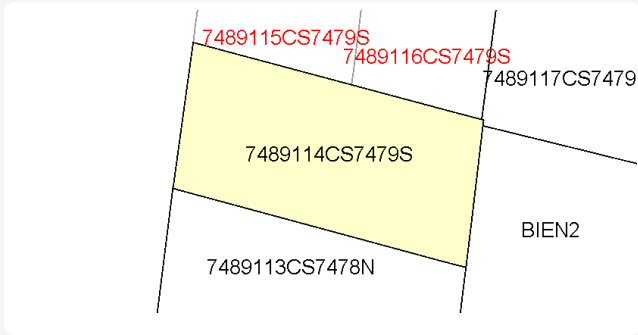

Parcela 7489114CS7479S - Mantiene RC
superficie 124 m2

LINDEROS LOCALES: BIEN2
7489117CS7479S
7489113CS7478N


LINDEROS EXTERNOS: 7489116CS7479S
7489115CS7479S

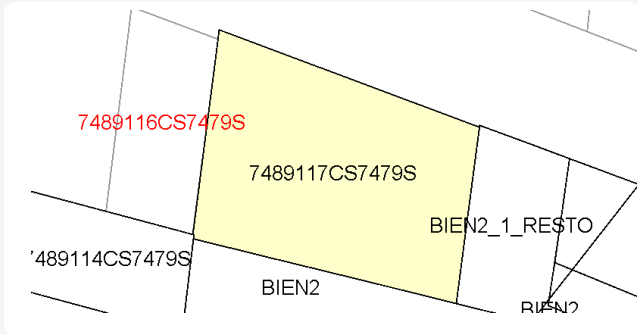

Parcela 7489117CS7479S - Mantiene RC
superficie 329 m2

LINDEROS LOCALES: BIEN2
BIEN2_1_RESTO
7489114CS7479S


LINDEROS EXTERNOS: 7489116CS7479S

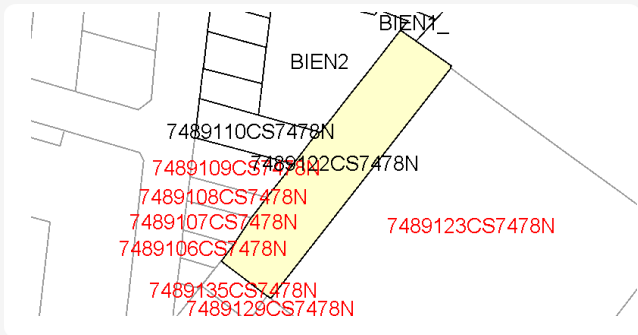

Parcela 7489122CS7478N - Mantiene RC
superficie 1303 m2

LINDEROS LOCALES: BIEN1_
BIEN2
7489110CS7478N


LINDEROS EXTERNOS: 7489129CS7478N
7489123CS7478N
7489106CS7478N
7489107CS7478N
7489108CS7478N
7489109CS7478N
7489135CS7478N

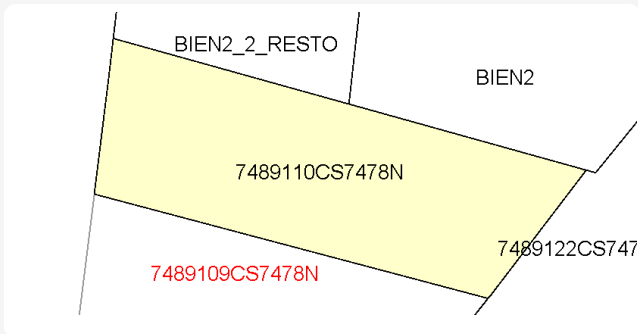

Parcela 7489110CS7478N - Mantiene RC
superficie 298 m2


LINDEROS LOCALES: BIEN2
BIEN2_2_RESTO
7489122CS7478N

LINDEROS EXTERNOS: 7489109CS7478N

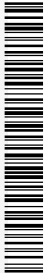

INFORME DE VALIDACIÓN GRÁFICA FRENTE A PARCELARIO CATASTRAL


Parcelas resultantes

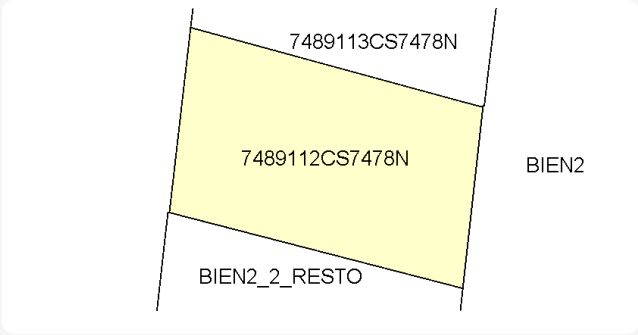

Parcela 7489112CS7478N - Mantiene RC
superficie 154 m2

LINDEROS LOCALES: BIEN2
BIEN2_2_RESTO
7489113CS7478N


LINDEROS EXTERNOS:

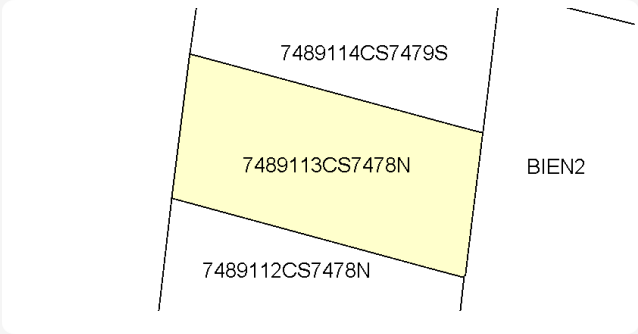

Parcela 7489113CS7478N - Mantiene RC
superficie 122 m2

LINDEROS LOCALES: BIEN2
7489114CS7479S
7489112CS7478N

LINDEROS EXTERNOS:

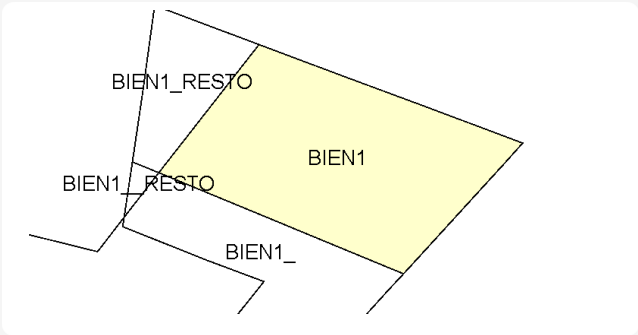

Parcela BIEN1
superficie 122 m2

LINDEROS LOCALES: BIEN1_
BIEN1__RESTO
BIEN1_RESTO

LINDEROS EXTERNOS:

