

- ÁMBITO DEL CONJUNTO HISTÓRICO ARTÍSTICO
- VIARIO PREFERENTE
- VIARIO SECUNDARIO
- VIARIO PEATONAL y PLAZAS - ÁREAS AJARDINADAS
- ACERAS
- APARCAMIENTOS DE ACCESO PÚBLICO
- 000 Nº DE MANZANA

DOCUMENTO DE ABRIL 2017

PLANO:
MOVILIDAD, CRITERIOS y OBJETIVOS DE LA ORDENACIÓN. JERARQUÍA

ESCALA:
1/1250

SERVICIO DE PLANEAMIENTO Y GESTIÓN
 ÁREA DE GOBIERNO DE PLANEACIÓN DEL TERRITORIO Y MEDIO AMBIENTE
 GERENCIA MUNICIPAL DE URBANISMO
 EXCMO. AYUNTAMIENTO DE SANTA CRUZ DE TENERIFE


ARCHIVO:

PLAN ESPECIAL DE PROTECCIÓN "EL TOSCAL"

ORDENACIÓN MOVILIDAD

OM-1



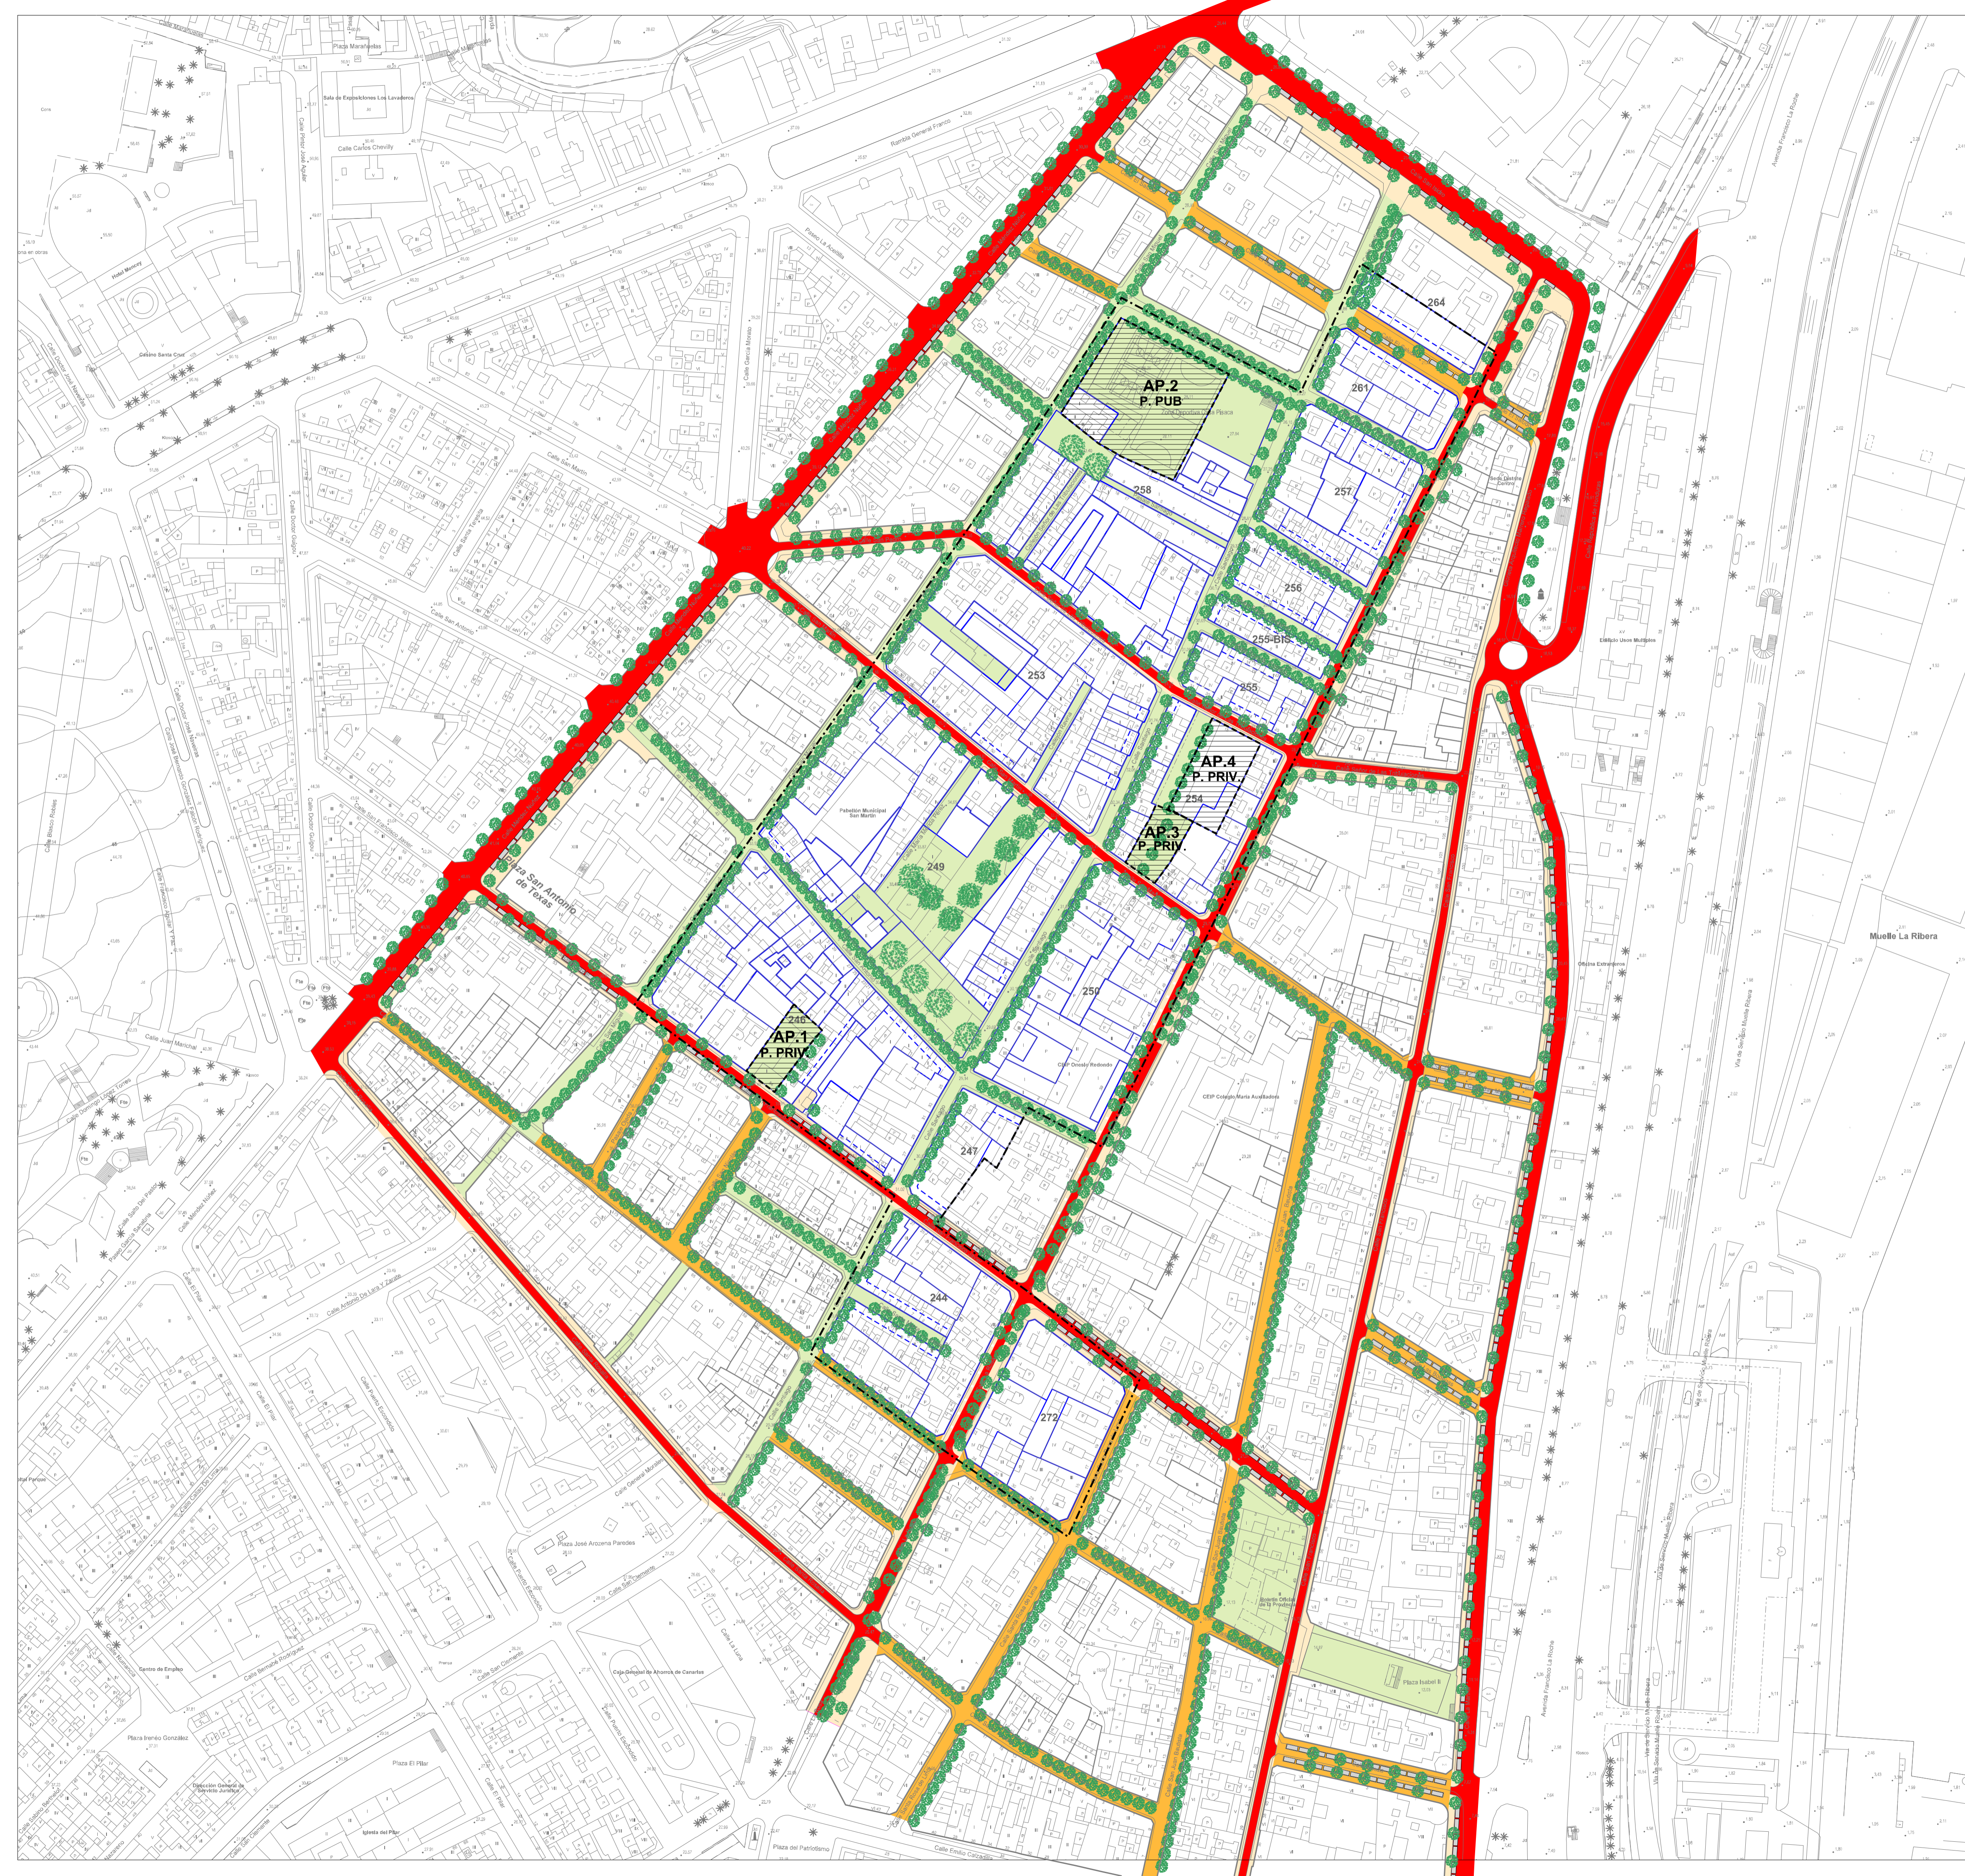

- ÁMBITO DEL CONJUNTO HISTÓRICO ARTÍSTICO
- VIARIO PREFERENTE
- VIARIO SECUNDARIO
- VIARIO PEATONAL y PLAZAS - ÁREAS AJARDINADAS
- ACERAS
- APARCAMIENTOS DE ACCESO PÚBLICO
- APARCAMIENTOS EN SUPERFICIE
- 000 Nº DE MANZANA

DOCUMENTO DE ABRIL 2017

PLANO:
MOVILIDAD. CRITERIOS y OBJETIVOS DE LA ORDENACIÓN
ORDENACIÓN VIARIA (Vías y Aparcamientos detallados)

SERVICIO DE PLANEAMIENTO Y GESTIÓN
 ÁREA DE GOBIERNO DE PLANEACIÓN DEL TERRITORIO Y MEDIO AMBIENTE
 GERENCIA MUNICIPAL DE URBANISMO
 EXCMO. AYUNTAMIENTO DE SANTA CRUZ DE TENERIFE

ARCHIVO:

ESCALA:
1:1250

PLAN ESPECIAL DE PROTECCIÓN
"EL TOSCAL"

ORDENACIÓN MOVILIDAD

OM-2


DOCUMENTO DE ABRIL 2017

PLANO:
MOVILIDAD. CRITERIOS y OBJETIVOS DE LA ORDENACIÓN. SECCIONES TRANSVERSALES


SERVICIO DE PLANEAMIENTO Y GESTIÓN
ÁREA DE GOBIERNO DE PLANEACIÓN DEL TERRITORIO Y MEDIO AMBIENTE
GERENCIA MUNICIPAL DE URBANISMO
EXCMO. AYUNTAMIENTO DE SANTA CRUZ DE TENERIFE

ARCHIVO:


ESCALA:
1/100

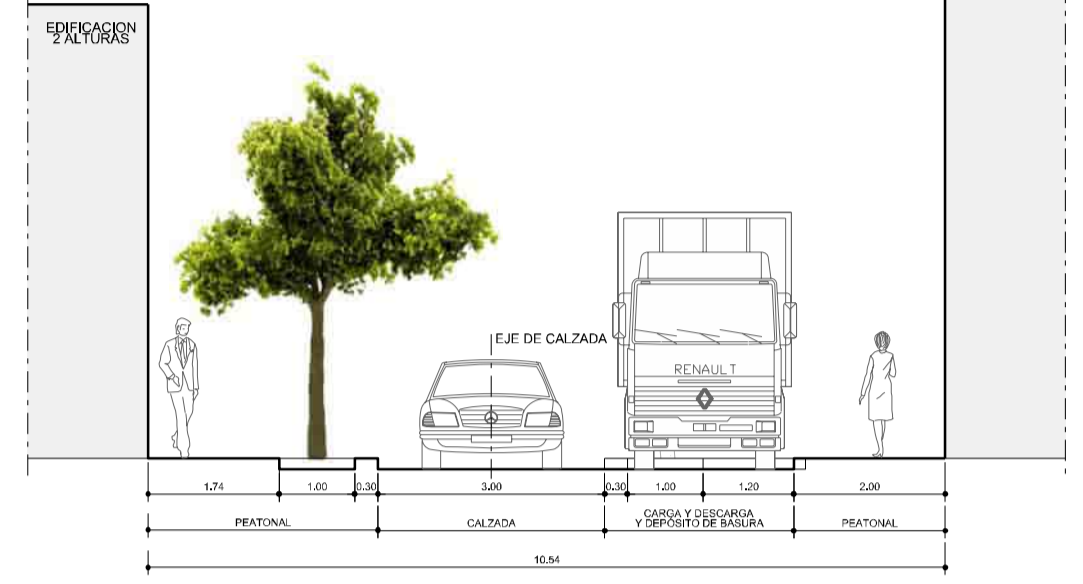


SECCIÓN B-B' (Calle La Rosa)

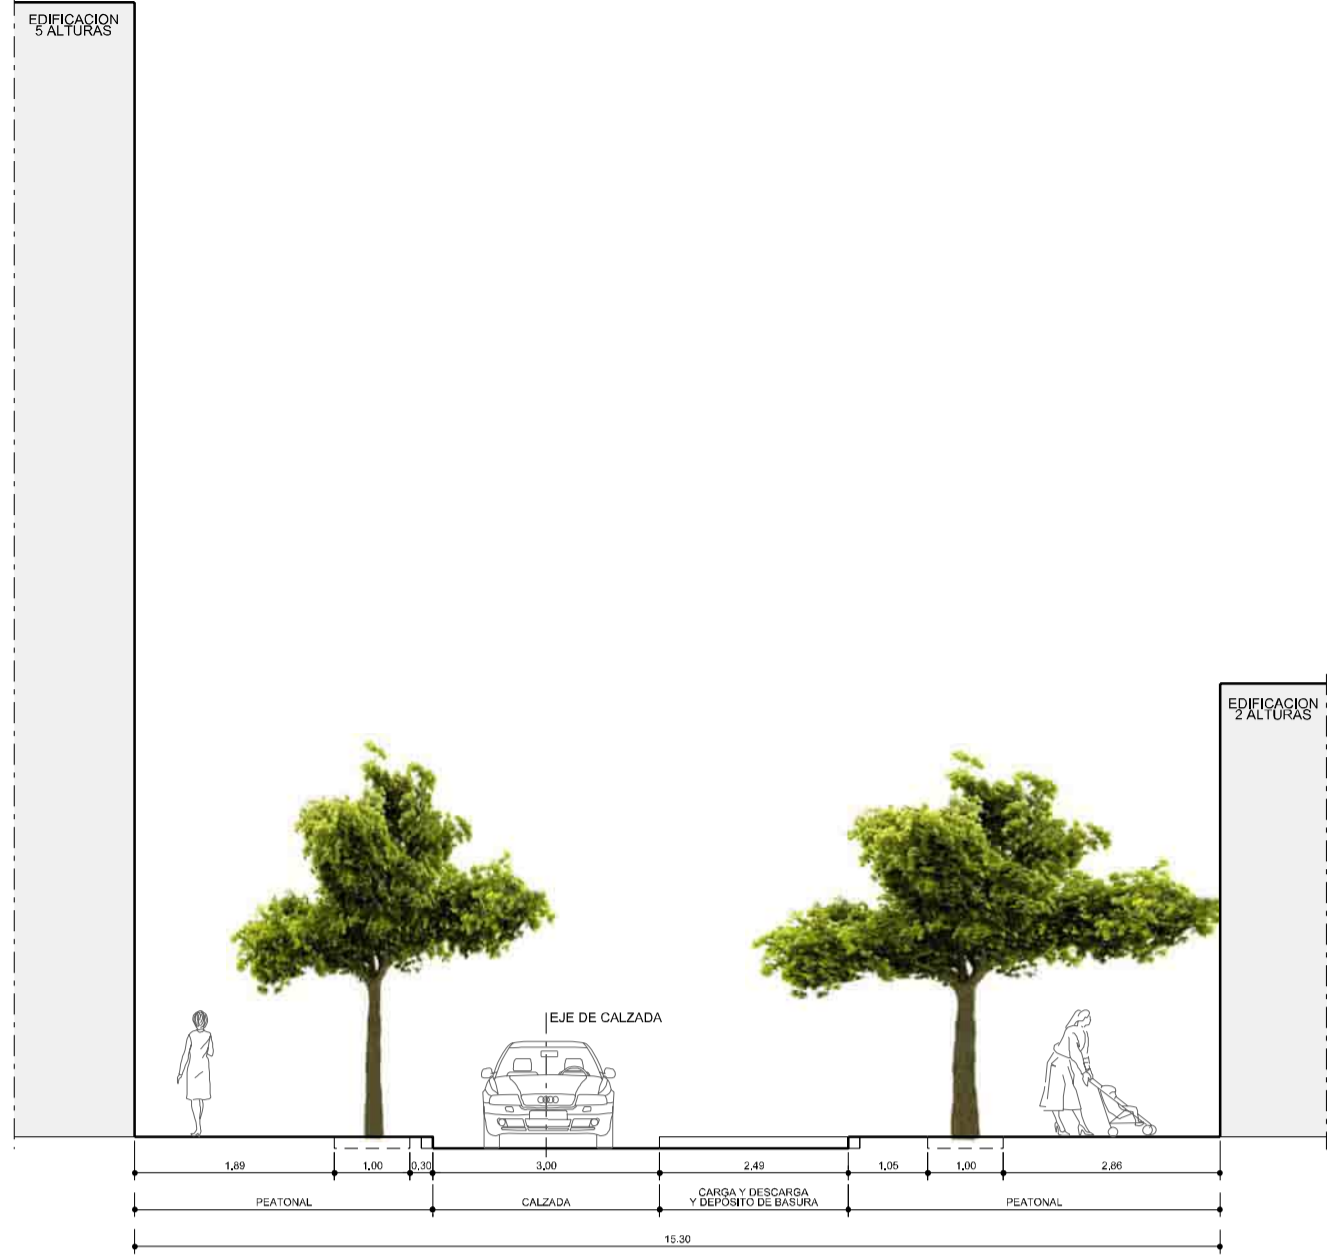


SECCIÓN A-A' (Calle La Rosa)

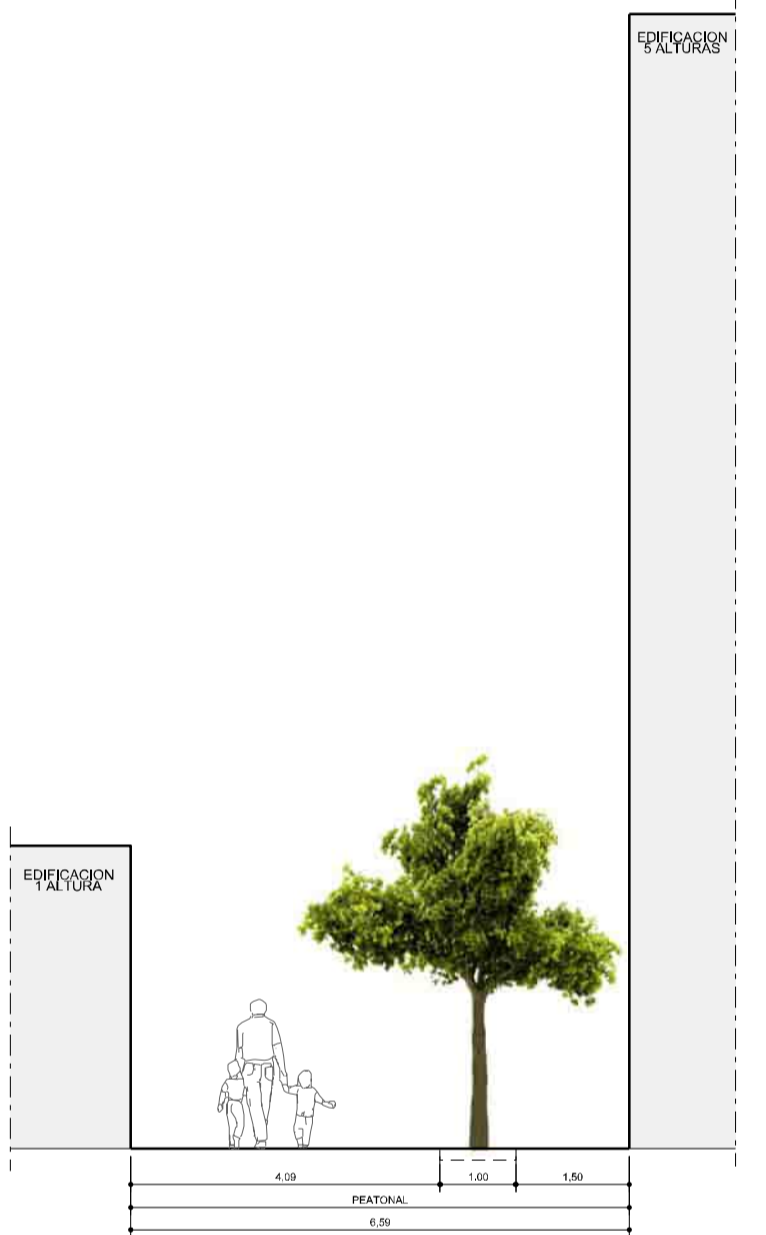

SECCIÓN E-E' (Calle Santiago)

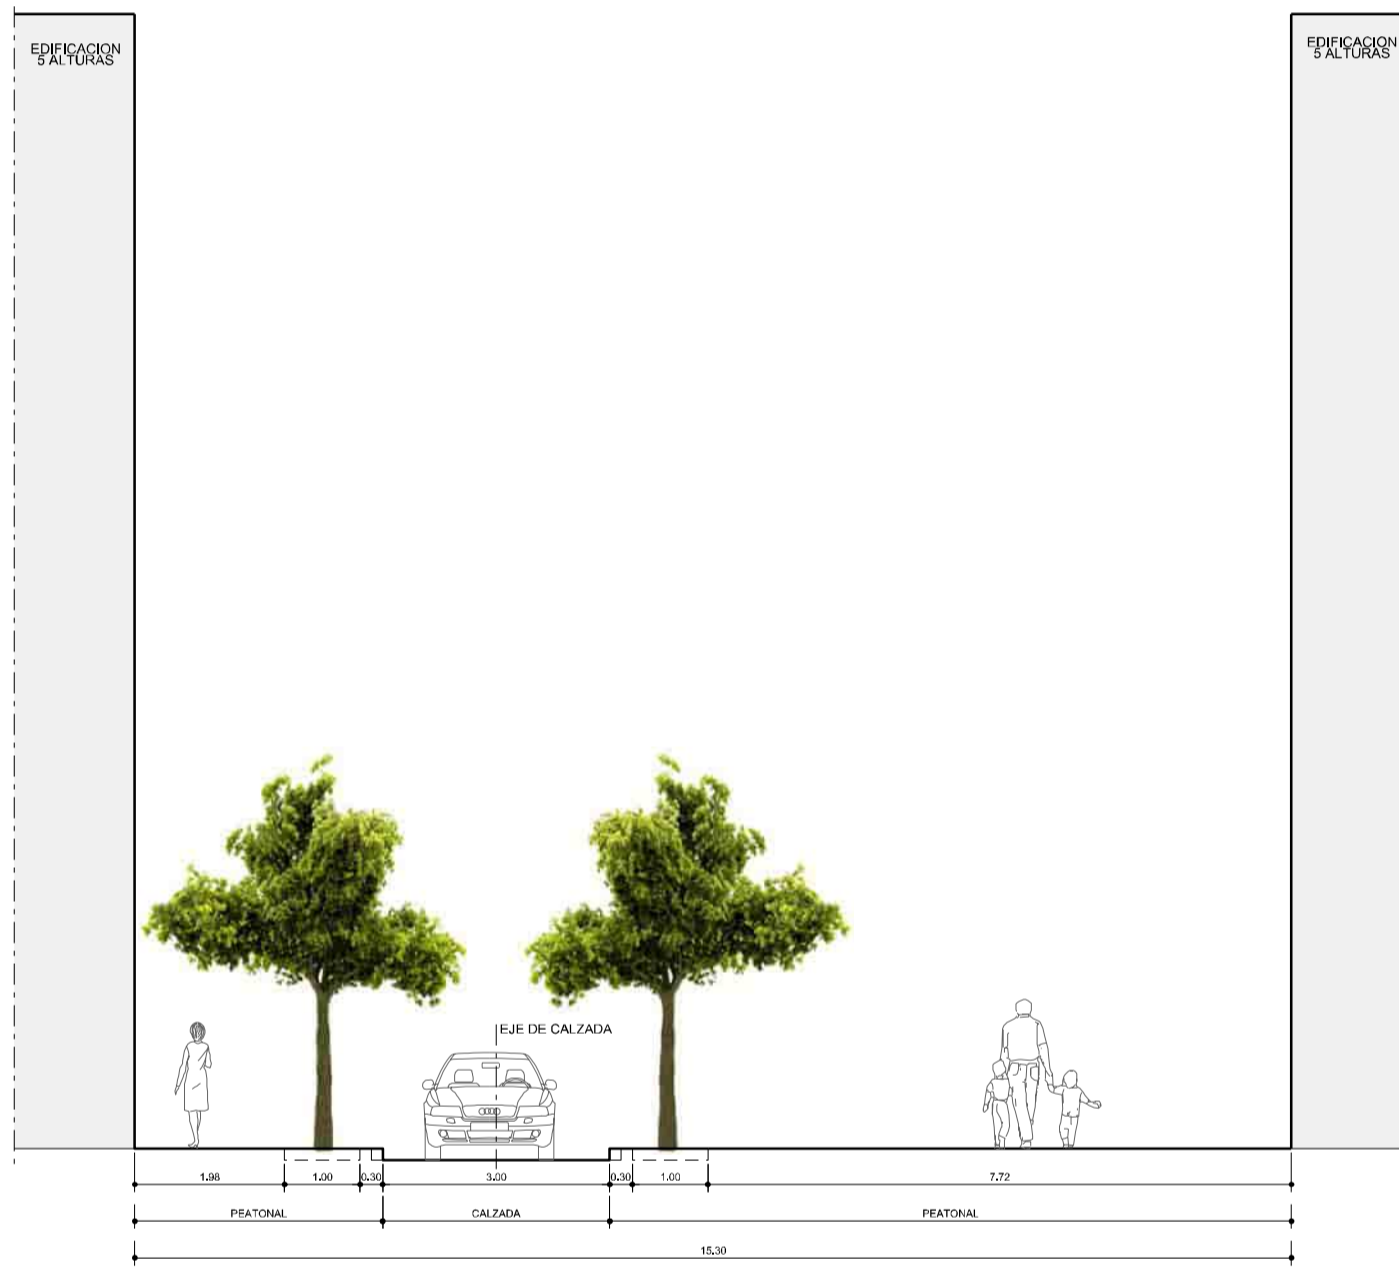


SECCIÓN C-C' (Calle La Rosa)

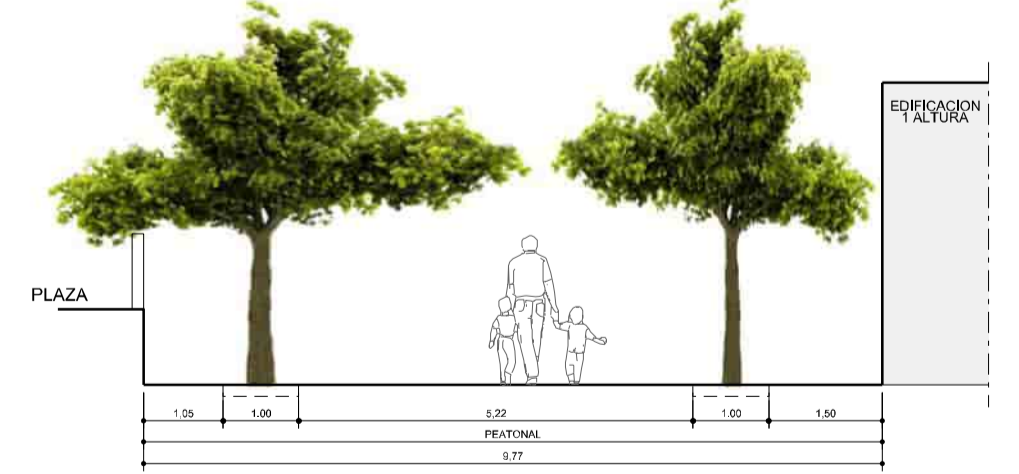

SECCIÓN D-D' (Calle Santiago)



SECCIÓN G-G' (Calle San Miguel)

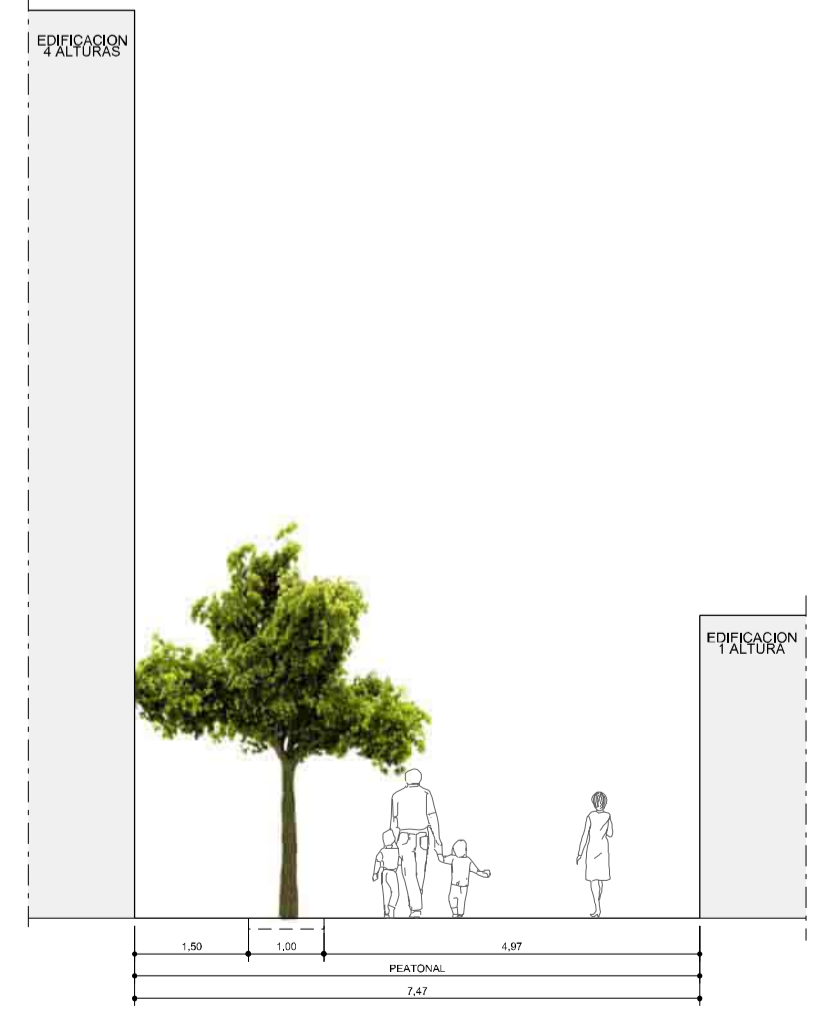

SECCIÓN F-F' (Calle San Miguel)



ESCALA: 1/5000



SECCIÓN A-A'




SECCIÓN B-B'



SECCIÓN C-C'



SECCIÓN D-D'

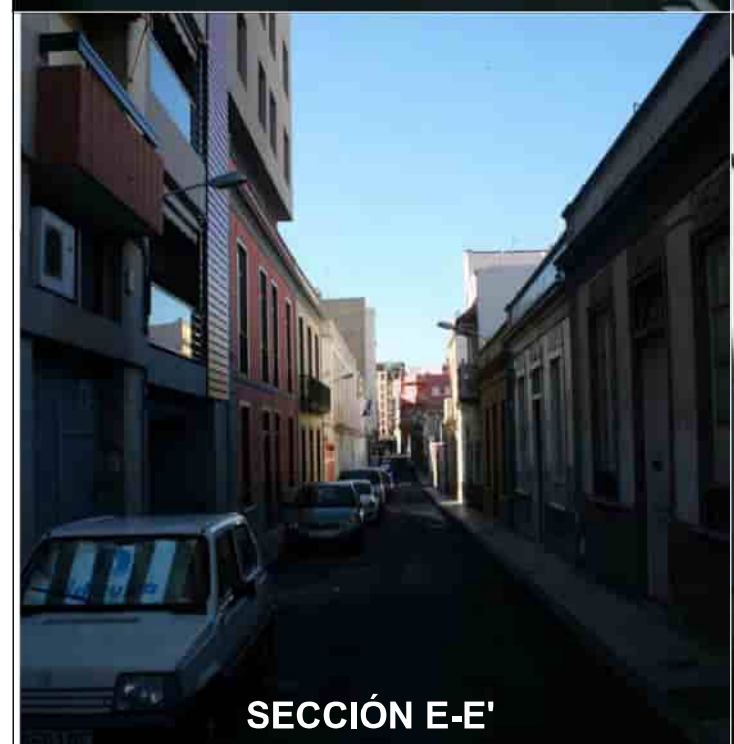


SECCIÓN E-E'




SECCIÓN F-F'




SECCIÓN G-G'

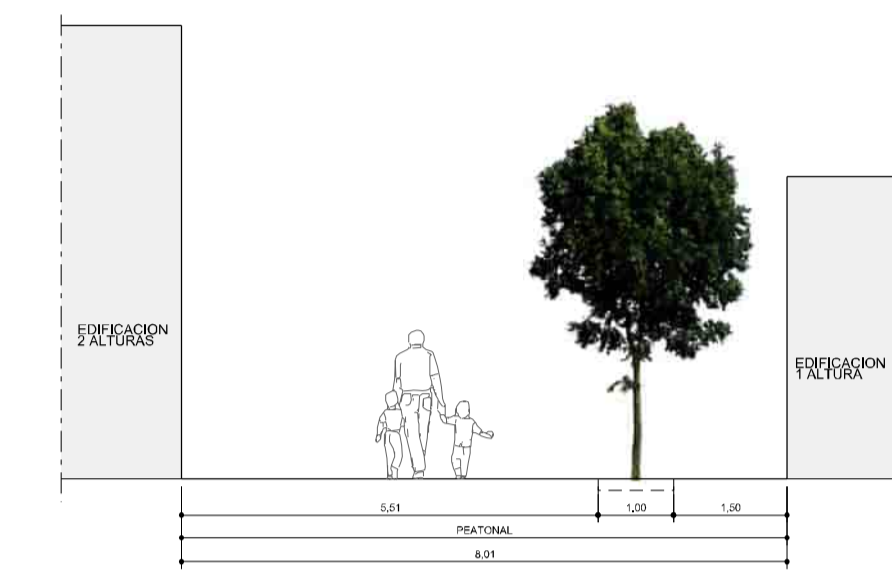


SECCIÓN I-I'

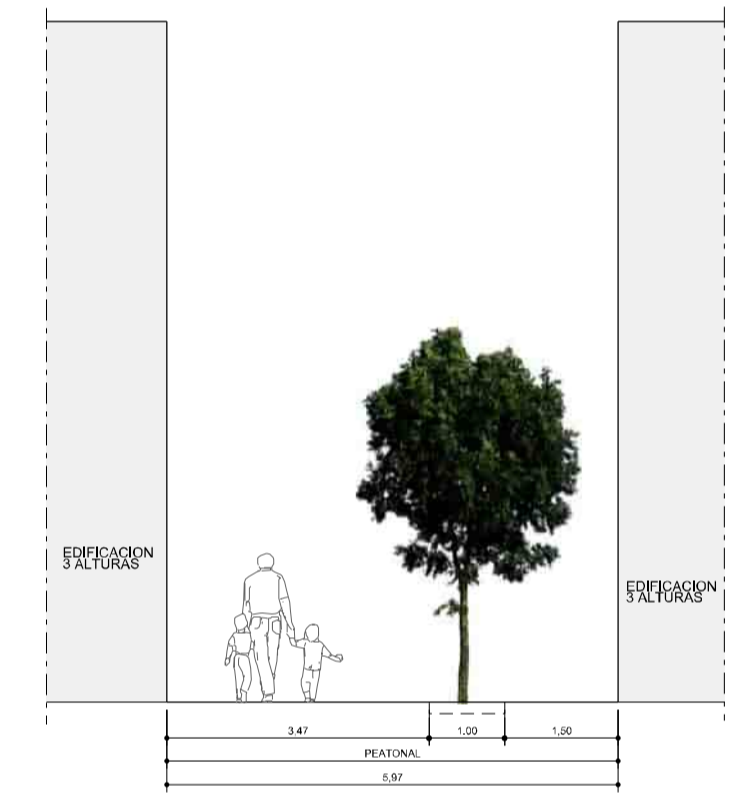


SECCIÓN L-L'

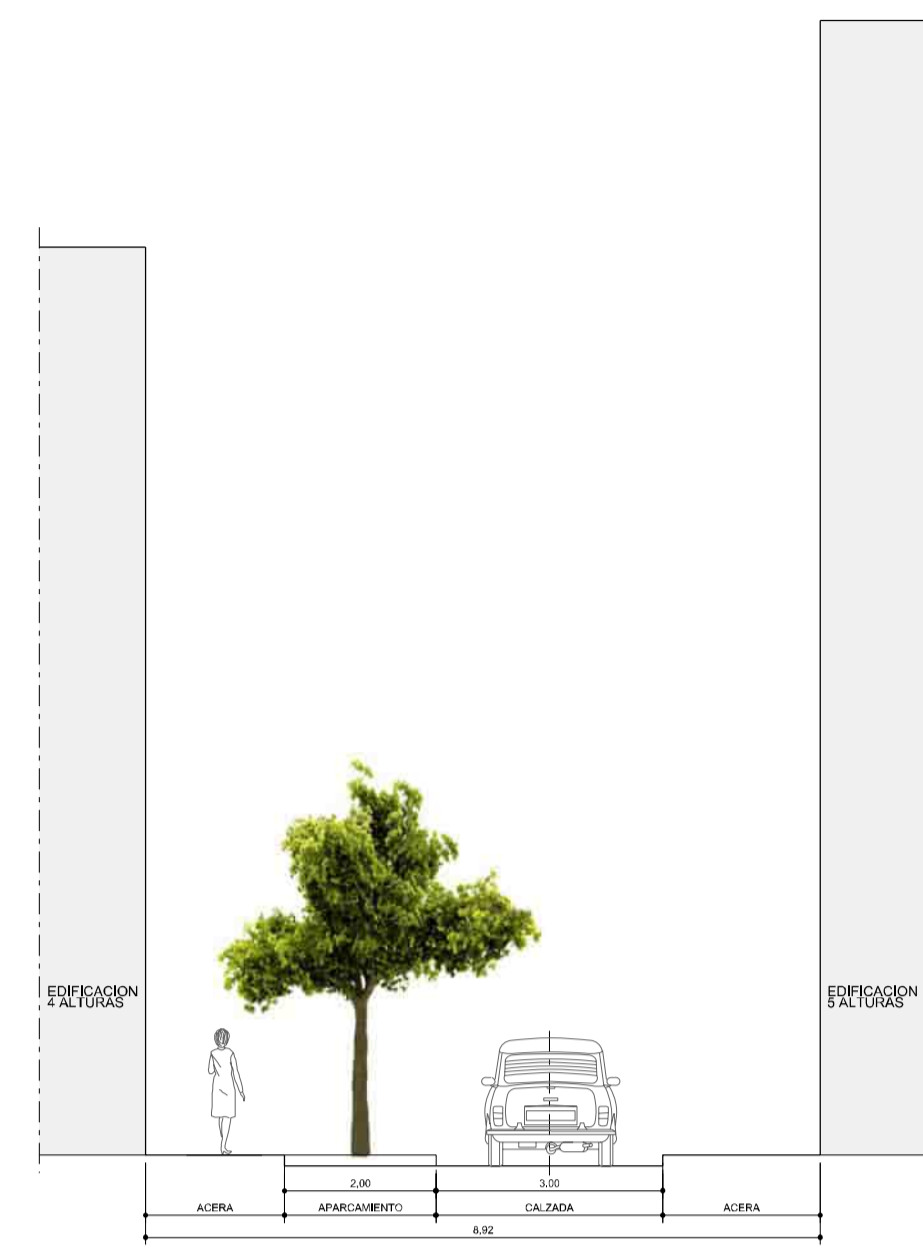


SECCIÓN H-H'

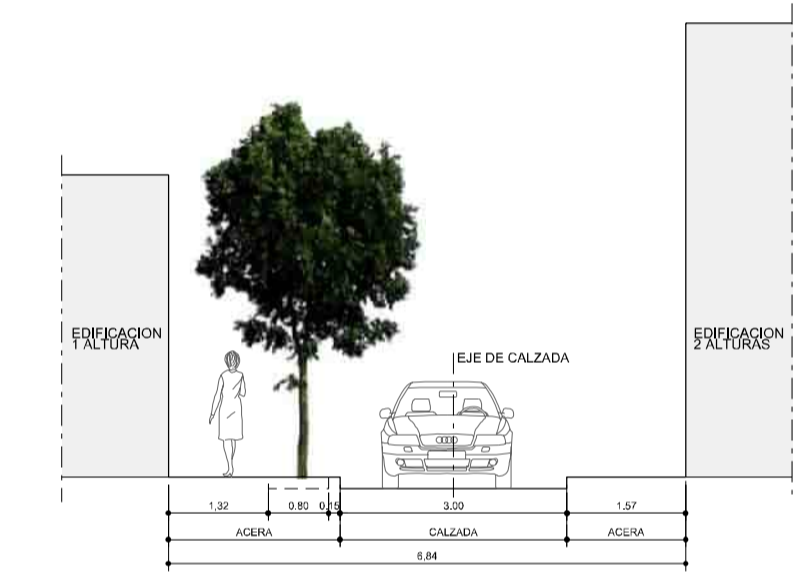

SECCIÓN J-J'

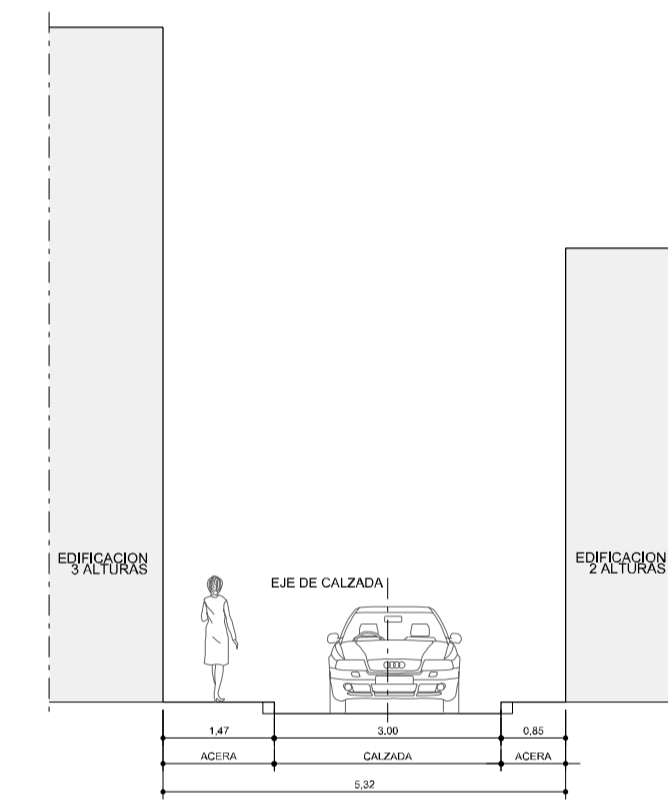

SECCIÓN K-K'

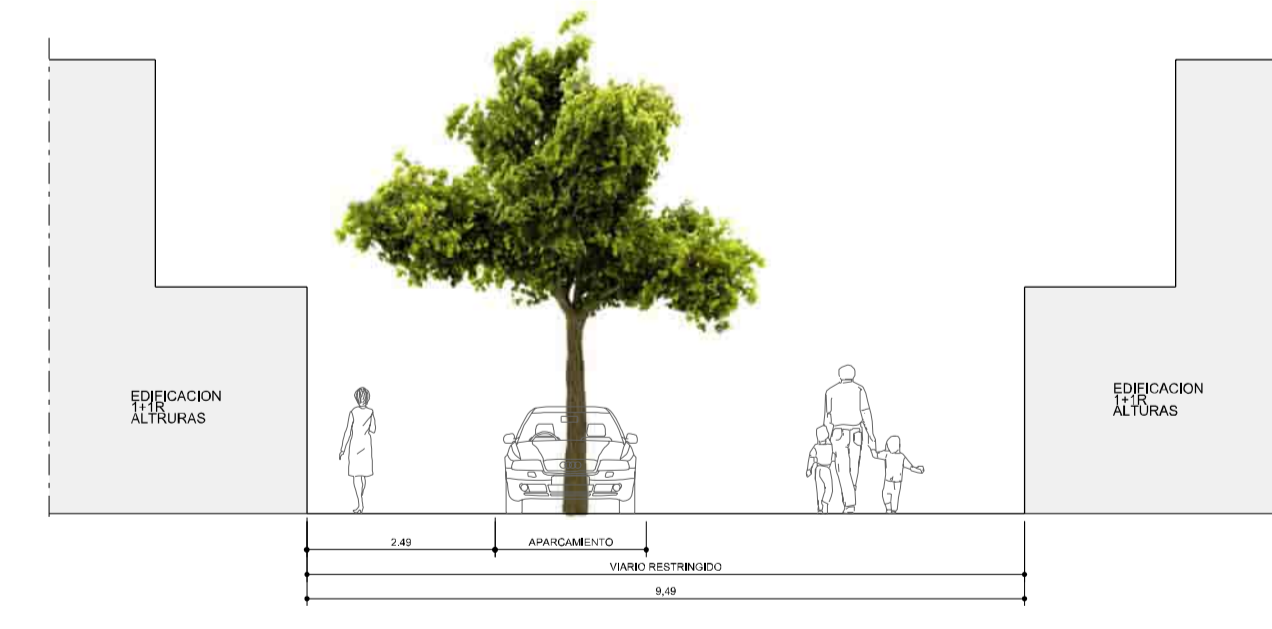

SECCIÓN M-M'



ESCALA: 1/5000



SECCIÓN H-H'

SECCIÓN I-I'


SECCIÓN J-J'

SECCIÓN K-K'

SECCIÓN L-L'


SECCIÓN M-M'

-CRUCE TIPO 1:
Vialio preferente ∩ Vialio secundario

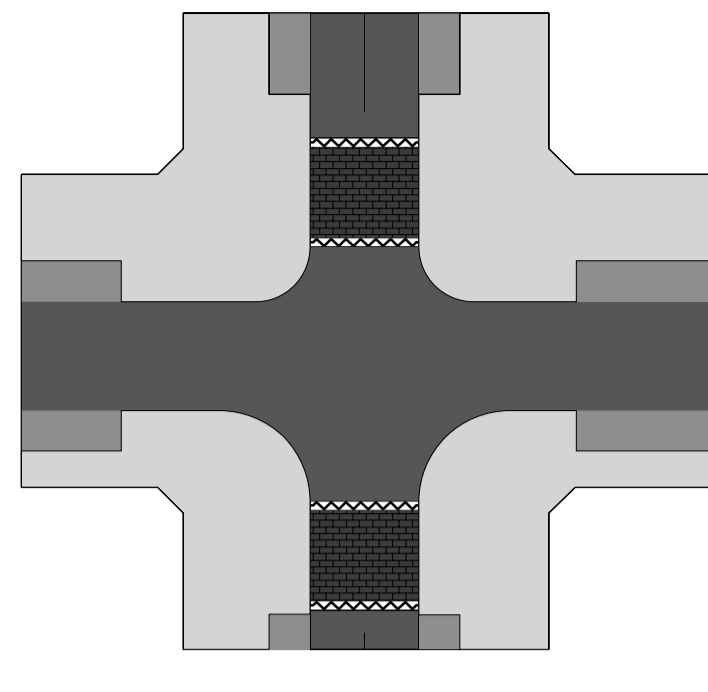


PUERTA DE ACCESO LATERAL

-CRUCE TIPO 3:
Vialio preferente ∩ Vialio peatonal

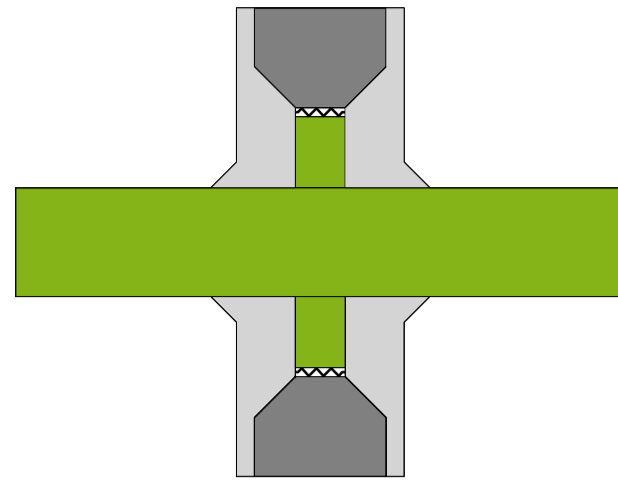


TRATAMIENTO DE LA INTERSECCION:
VIALIO PEATONAL ∩ VIALIO PREFERENTE

-CRUCE TIPO 2:
Vialio secundario ∩ Vialio peatonal
Vialio secundario ∩ Vialio secundario

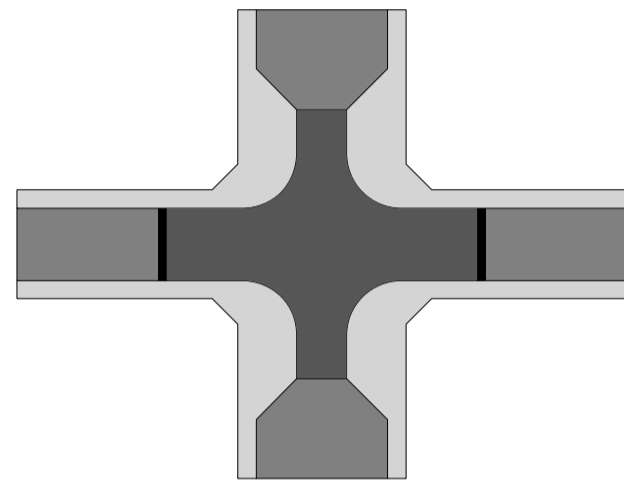

PAVIMENTACION DIFERENCIADA EN CRUCE

- ÁMBITO DEL CONJUNTO HISTÓRICO ARTÍSTICO
- VIARIO PREFERENTE
- VIARIO SECUNDARIO
- VIARIO PEATONAL y PLAZAS - ÁREAS AJARDINADAS
- ACERAS
- APARCAMIENTOS DE ACCESO PÚBLICO
- APARCAMIENTOS EN SUPERFICIE
- CRUCE TIPO 1
- CRUCE TIPO 2
- CRUCE TIPO 3
- 000 Nº DE MANZANA

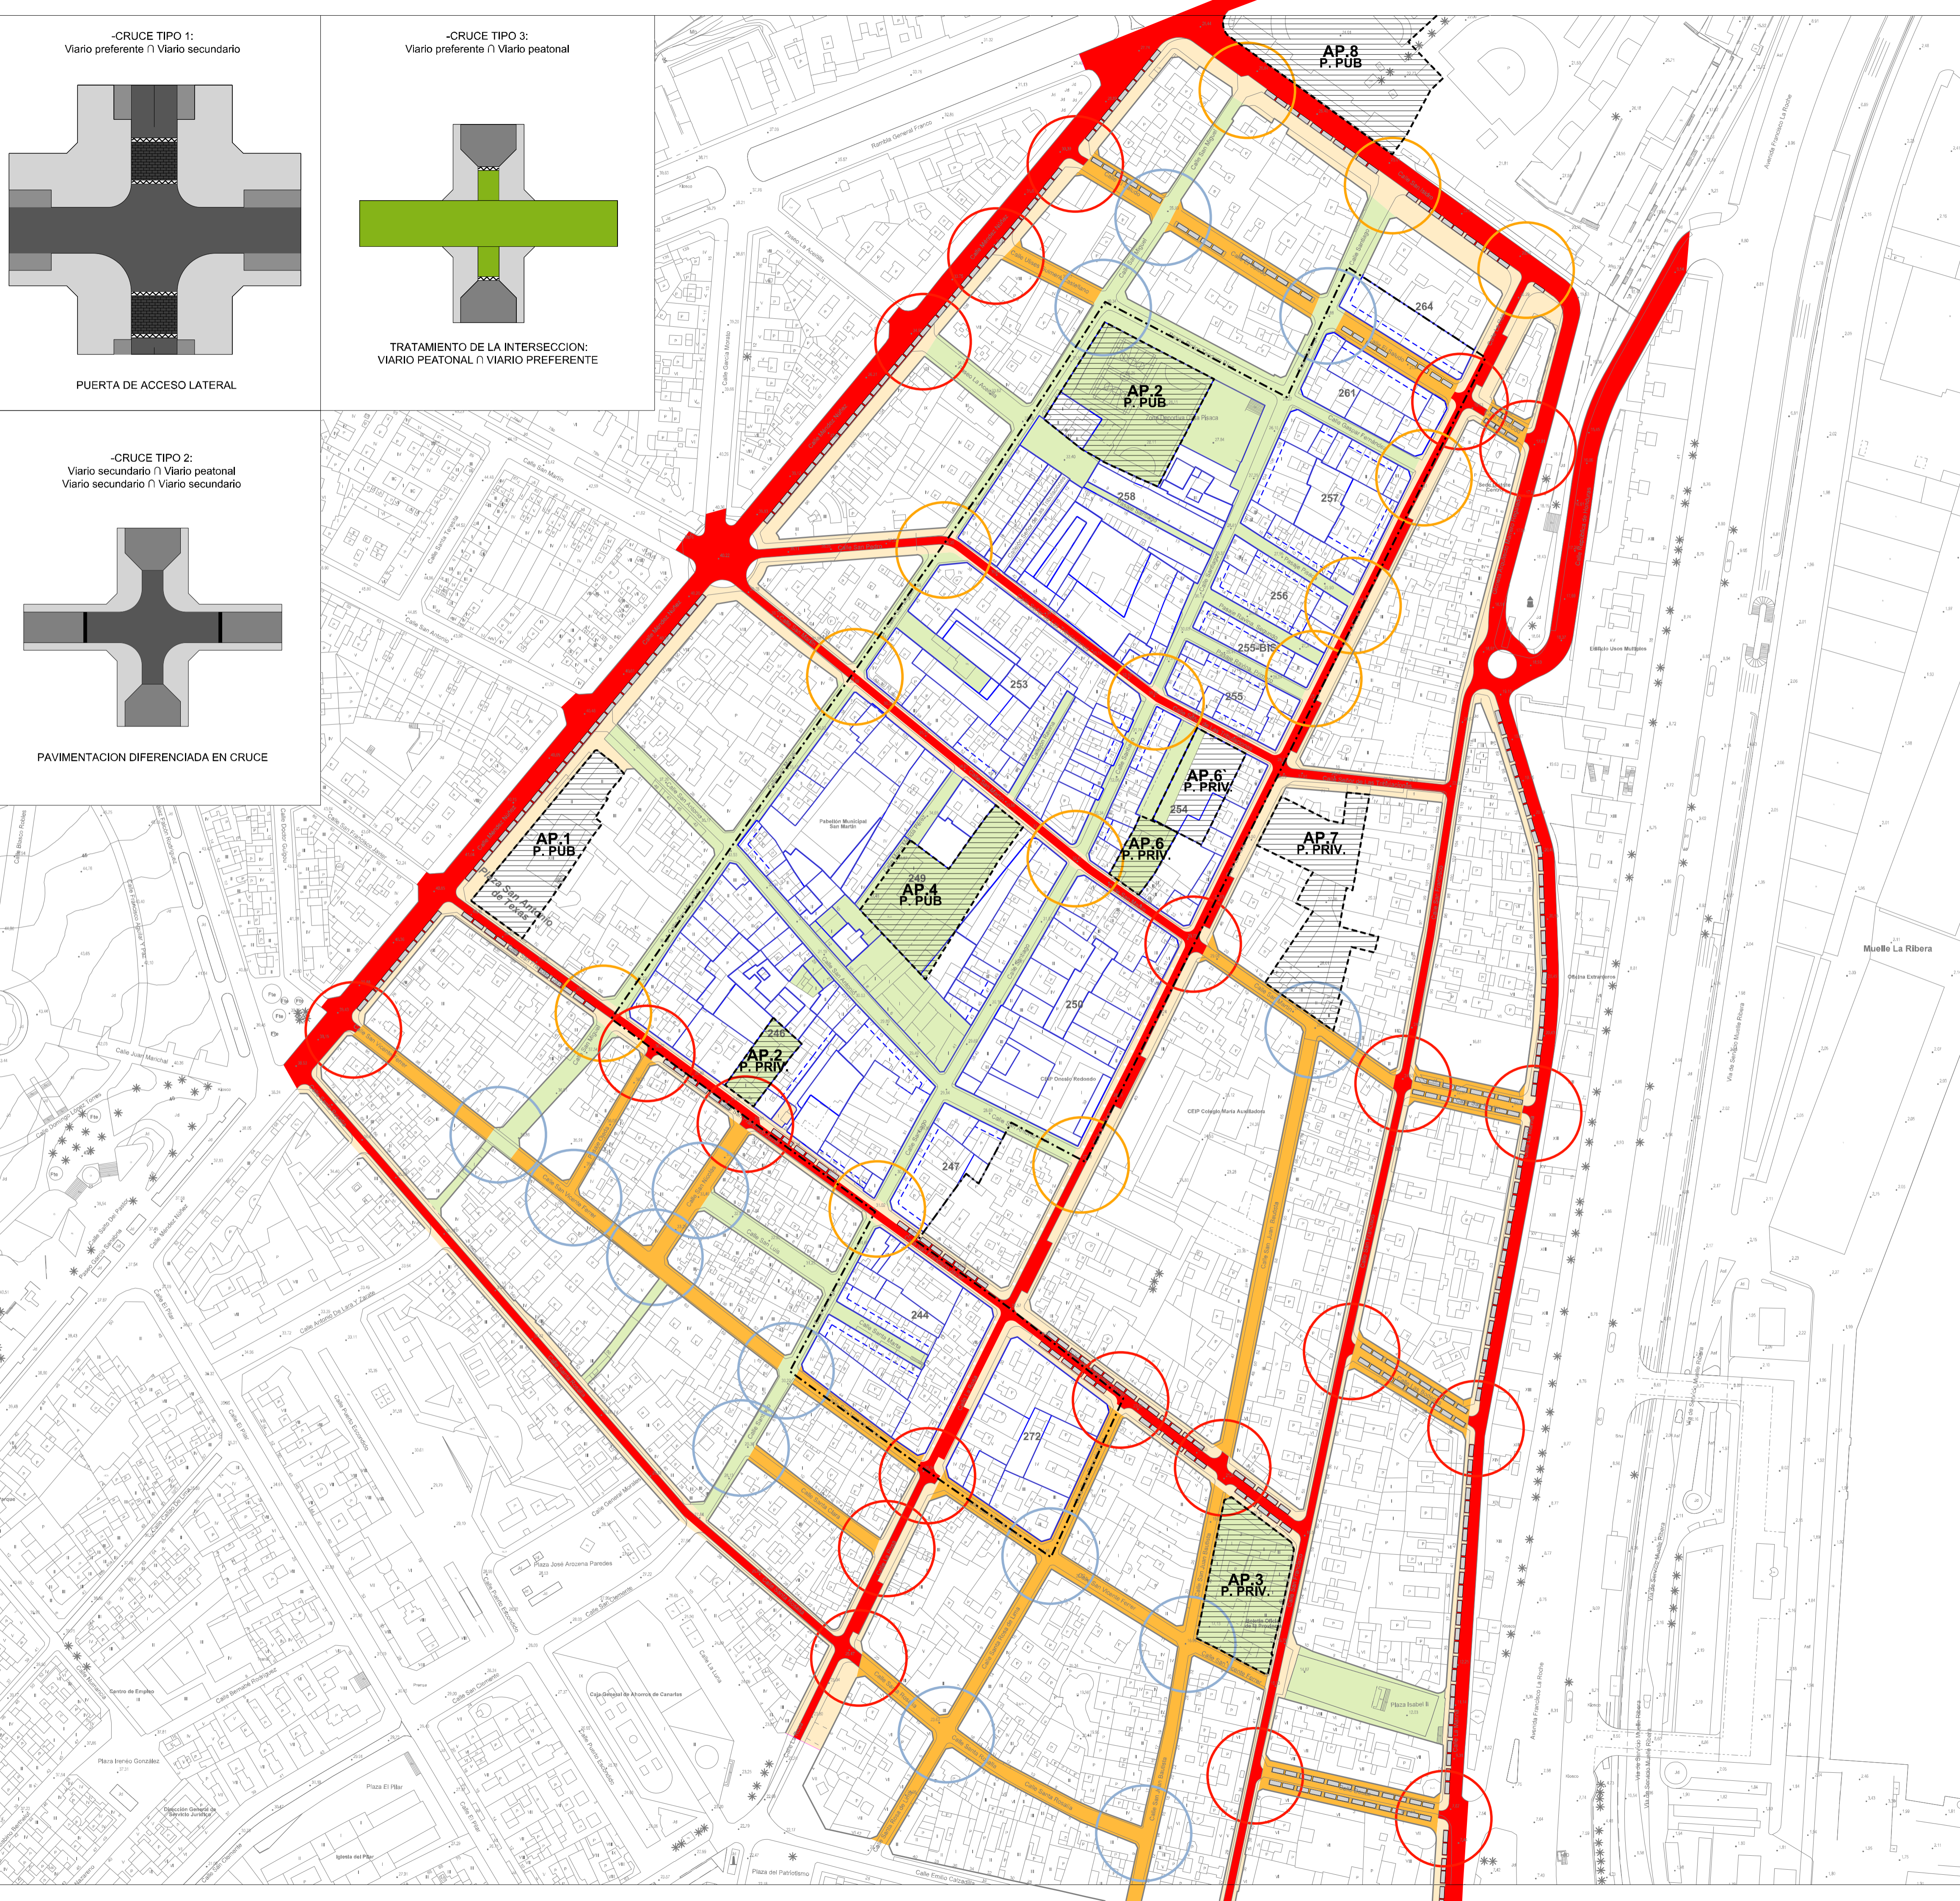

DOCUMENTO DE ABRIL 2017

PLANO: **MOVILIDAD.**
PROPUESTA DE URBANIZACIÓN DE LA VIA (TRAZAS)
Propuesta de Urbanización




SERVICIO DE PLANEAMIENTO Y GESTIÓN
ÁREA DE GOBIERNO DE PLANEACIÓN DEL TERRITORIO Y MEDIO AMBIENTE
GERENCIA MUNICIPAL DE URBANISMO
EXCMO. AYUNTAMIENTO DE SANTA CRUZ DE TENERIFE

ESCALA:
1:1250

ORDENACIÓN
MOVILIDAD
OM-4
HOJA 1 / 2



PLAN ESPECIAL DE PROTECCIÓN
"EL TOSCAL"

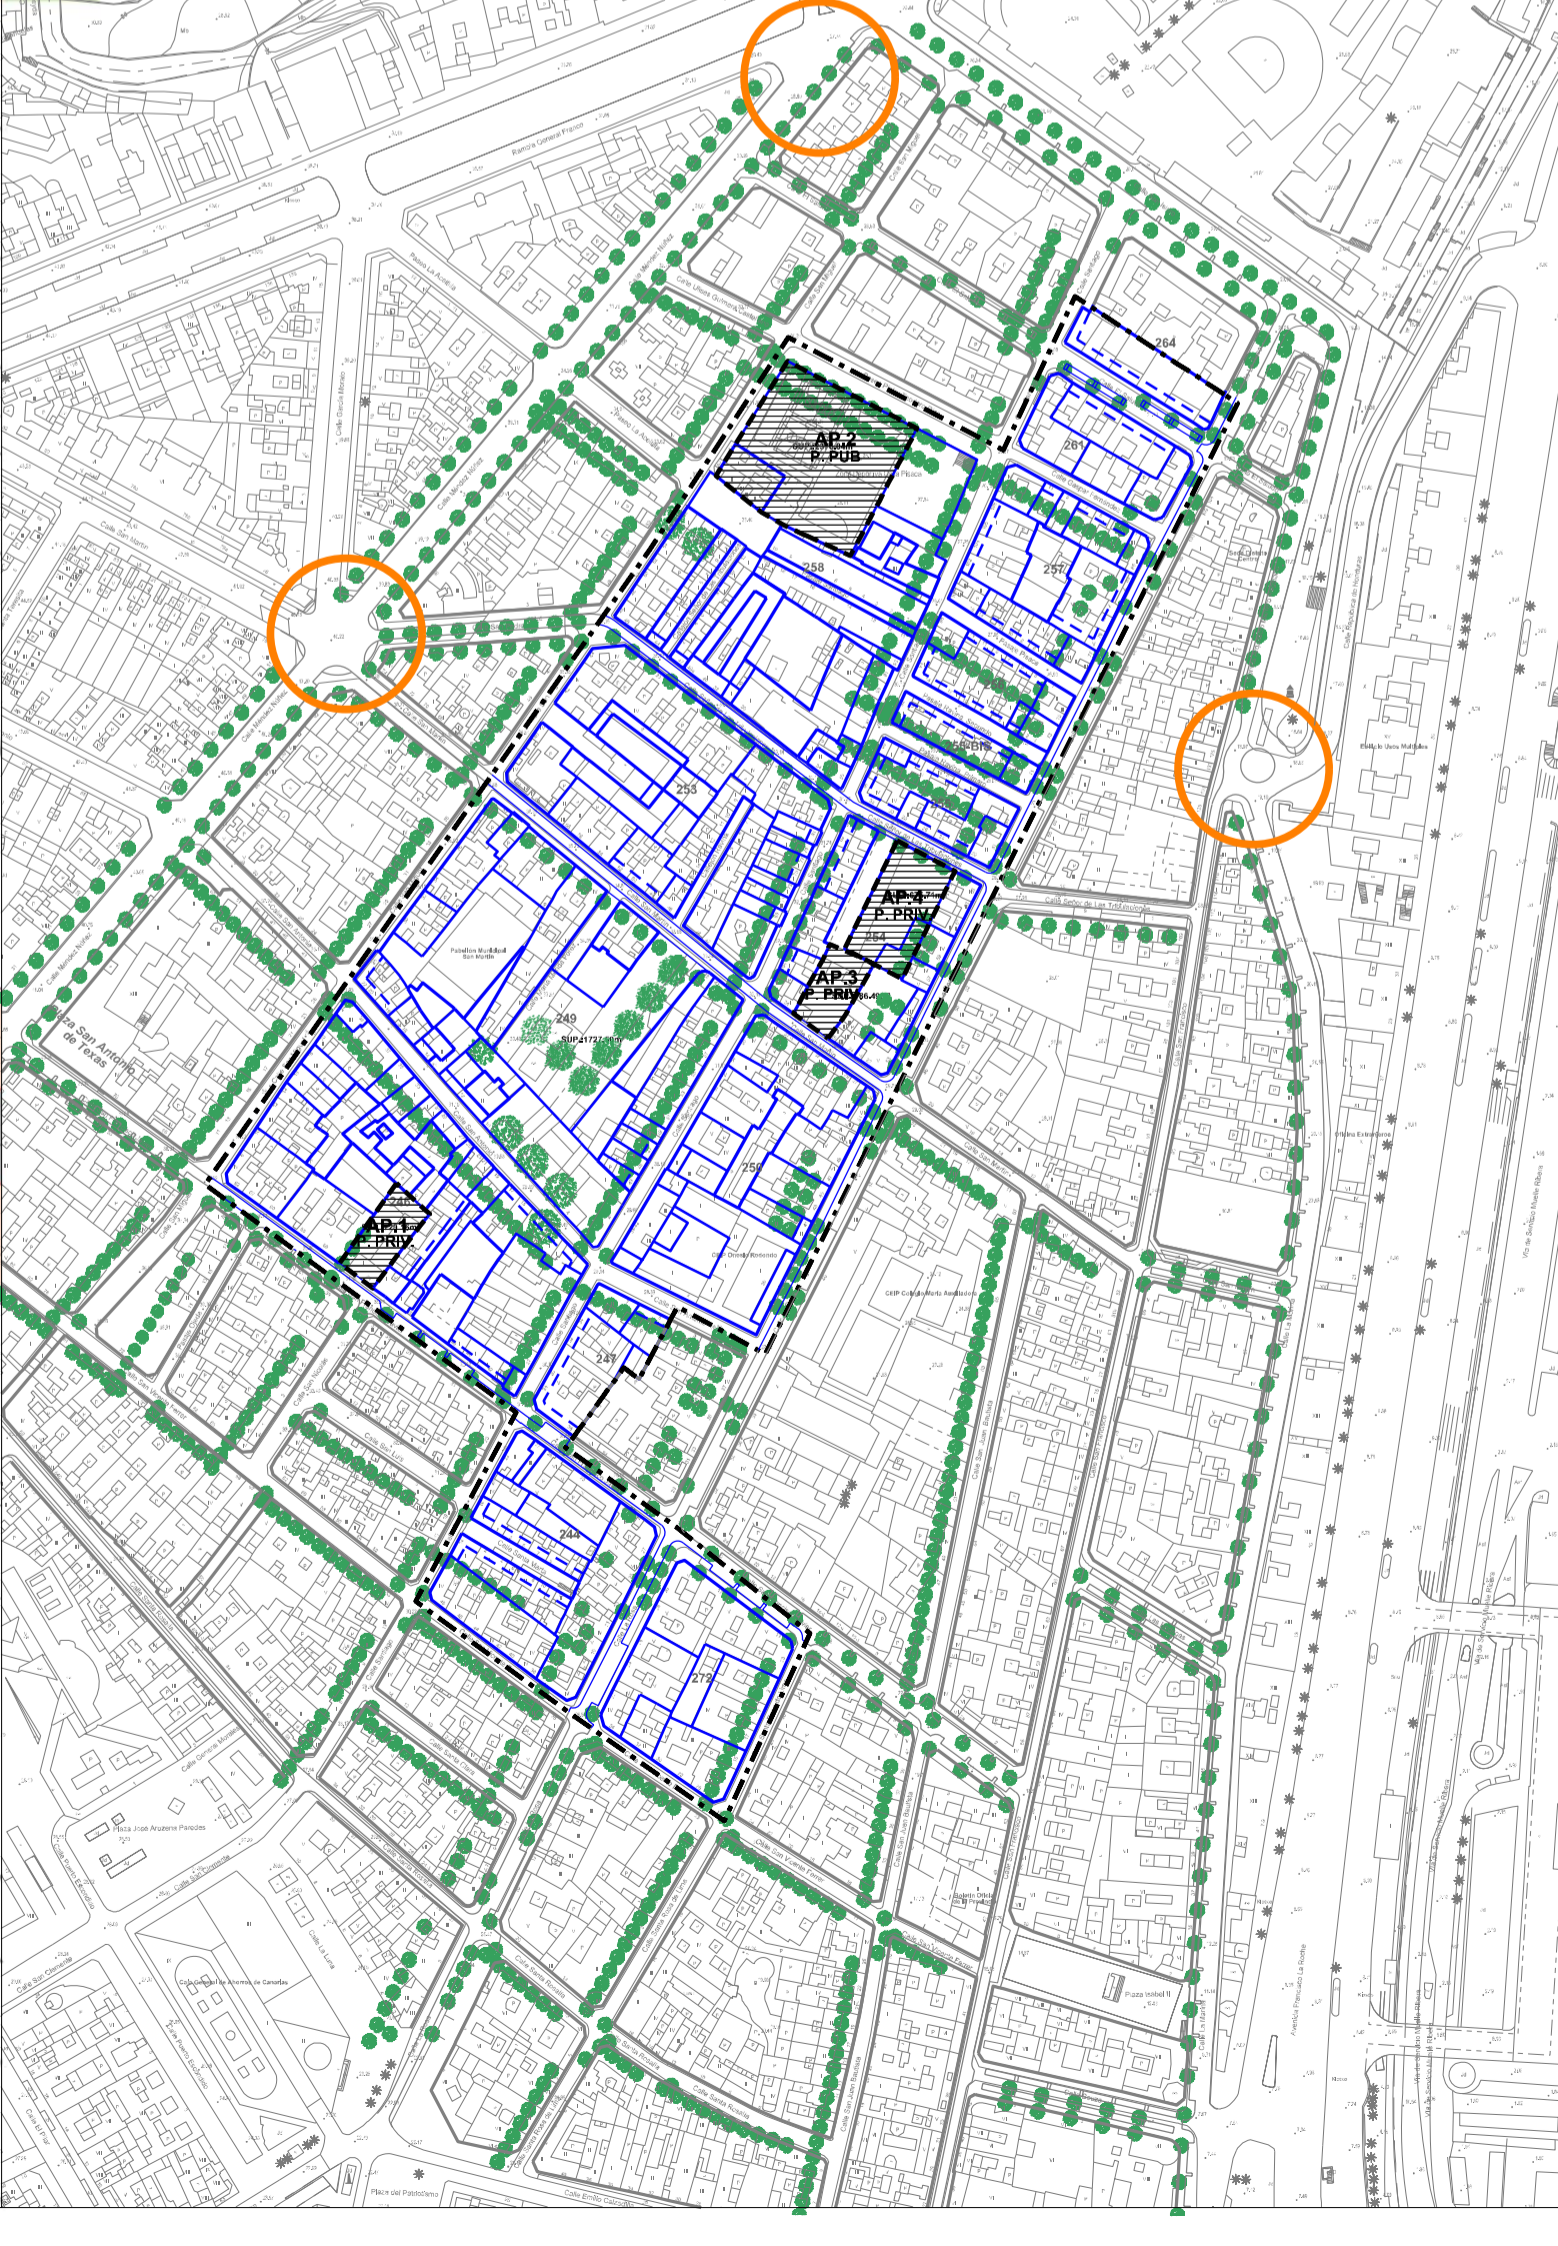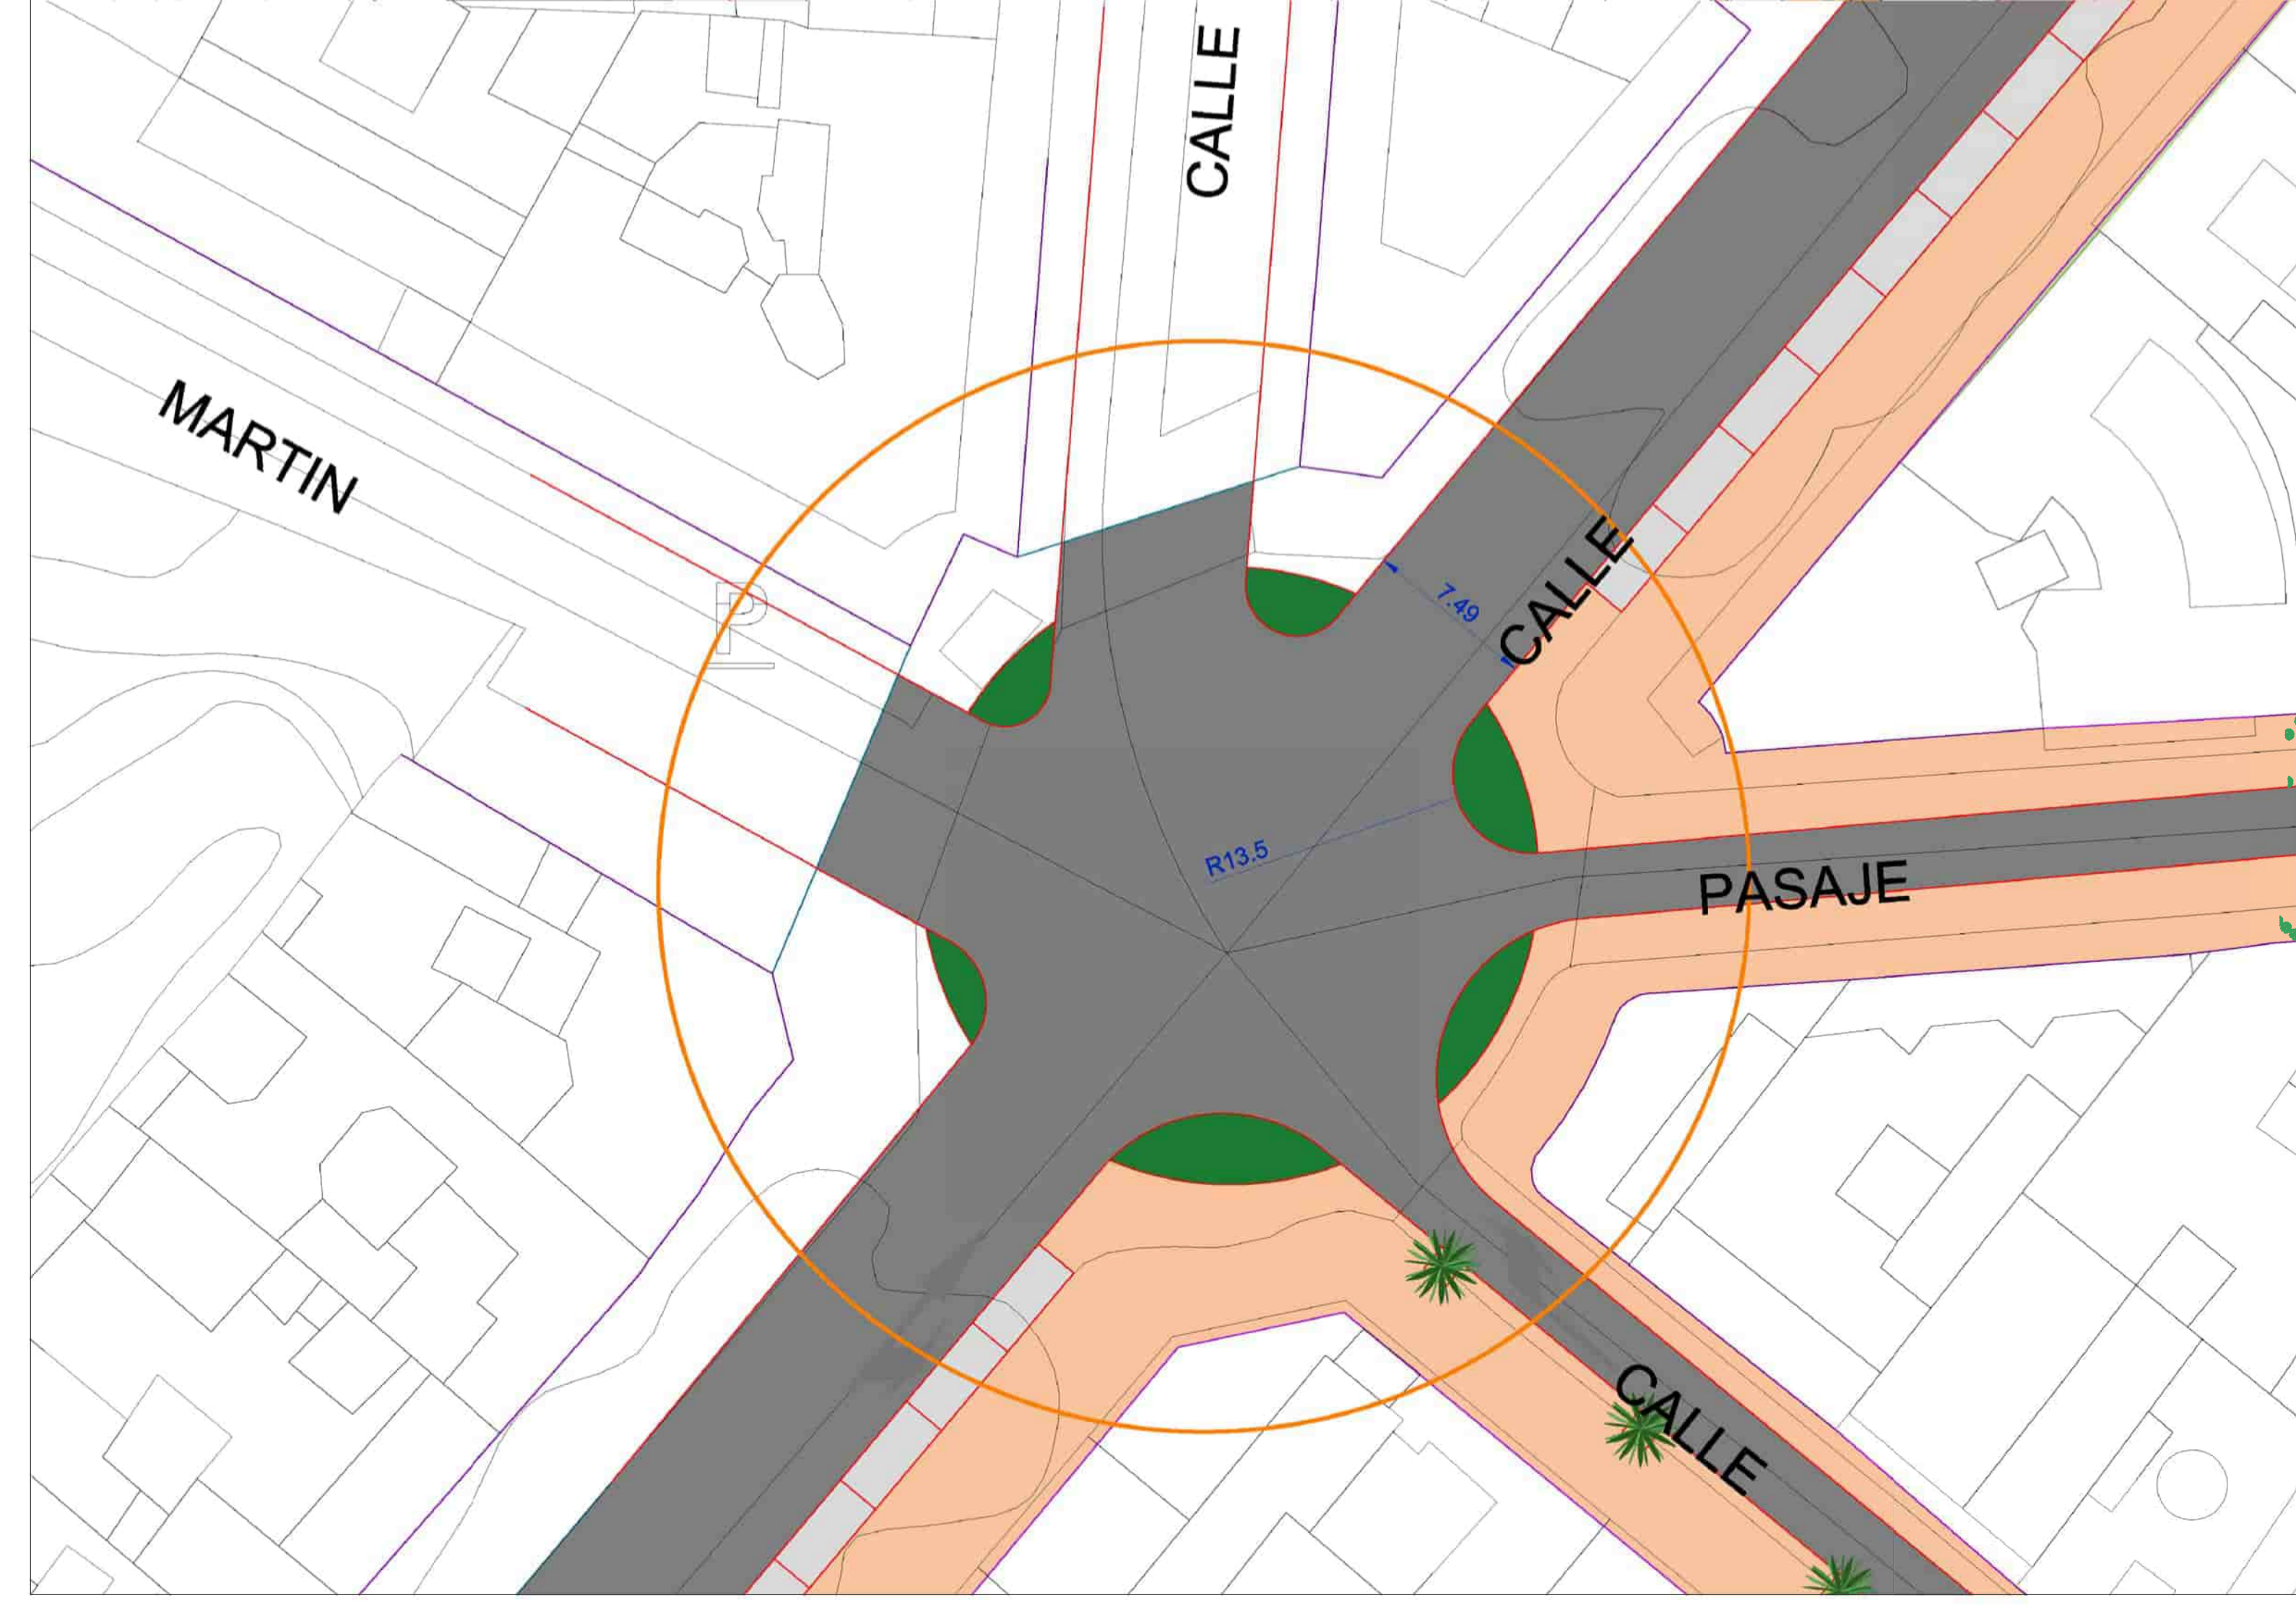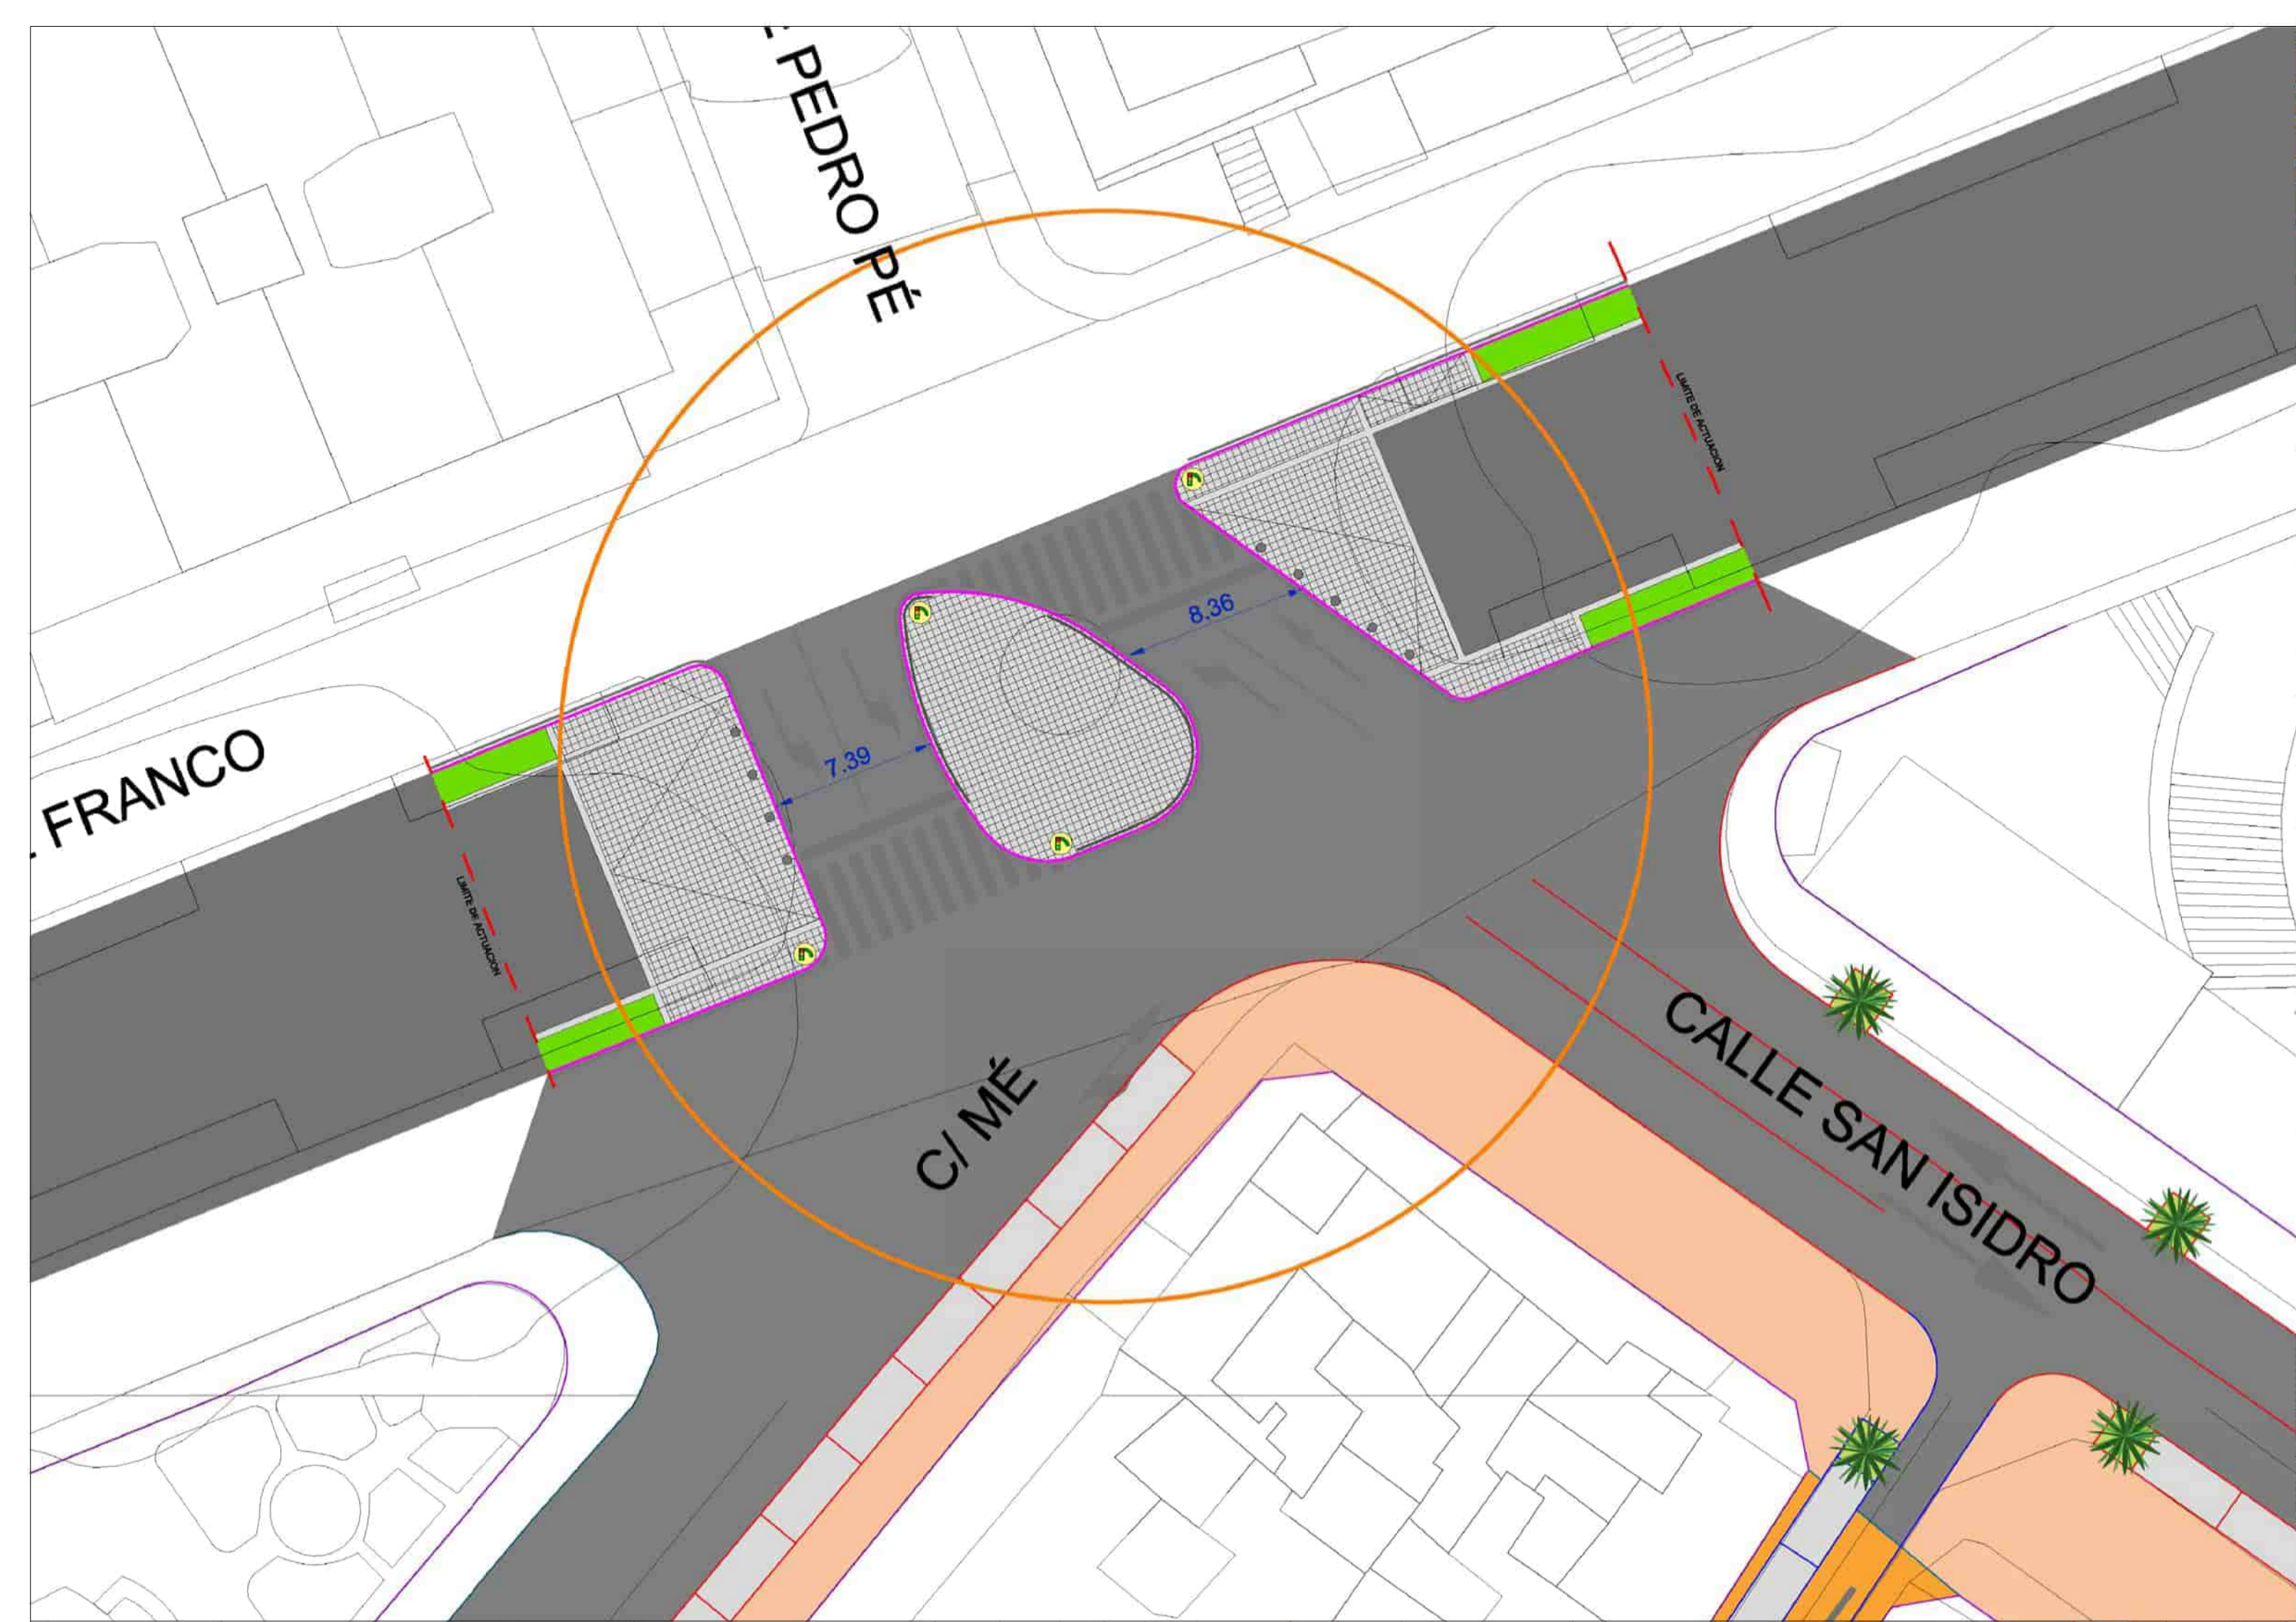

DOCUMENTO DE ABRIL 2017

PLANO: MOVILIDAD,
PROPUESTA DE URBANIZACIÓN DE LA VIA (TRAZAS)
Propuesta de Urbanización

SERVICIO DE PLANEAMIENTO Y GESTIÓN
ÁREA DE GOBIERNO DE PLANEACIÓN DEL TERRITORIO Y MEDIO AMBIENTE
GERENCIA MUNICIPAL DE URBANISMO
EXCMO. AYUNTAMIENTO DE SANTA CRUZ DE TENERIFE

ARCHIVO:

ORDENACIÓN
MOVILIDAD

ESCALA:
1/250
1/5000

OM-4
HOJA 2 / 2

Santa Cruz de Tenerife
AYUNTAMIENTO

PLAN ESPECIAL DE PROTECCIÓN
"EL TOSCAL"



- ÁMBITO DEL CONJUNTO HISTÓRICO ARTÍSTICO
- APARCAMIENTOS DE ACCESO PÚBLICO
- APARCAMIENTOS EN SUPERFICIE
- 000 Nº DE MANZANA

Plazas Aparcamientos Estimadas de Nueva Creación						
Aparcamiento	Titularidad	Denom.	Rotatorias	Residentes	Total No Vinculadas	Total Plazas
AP1	Prí.	s.Fco. Javier	36	36	--	72
AP2	Pub.	San Miguel 62-64	127	86	27	282
AP3	Pub.	San Martín 28-32	30	30	--	67
AP4	Prí.	Sr. Tribulaciones	20	100	80	200
Total			213	252	107	621

DOCUMENTO DE ABRIL 2017

PLANO: **APARCAMIENTO**
PROPUESTA DE ORDENACIÓN DE APARCAMIENTOS
 Localización de Aparcamientos

SERVICIO DE PLANEAMIENTO Y GESTIÓN
 ÁREA DE GOBIERNO DE PLANEACIÓN DEL TERRITORIO Y MEDIO AMBIENTE
 GERENCIA MUNICIPAL DE URBANISMO
 EXCMO. AYUNTAMIENTO DE SANTA CRUZ DE TENERIFE

ESCALA: 1/1250

ARCHIVO: