


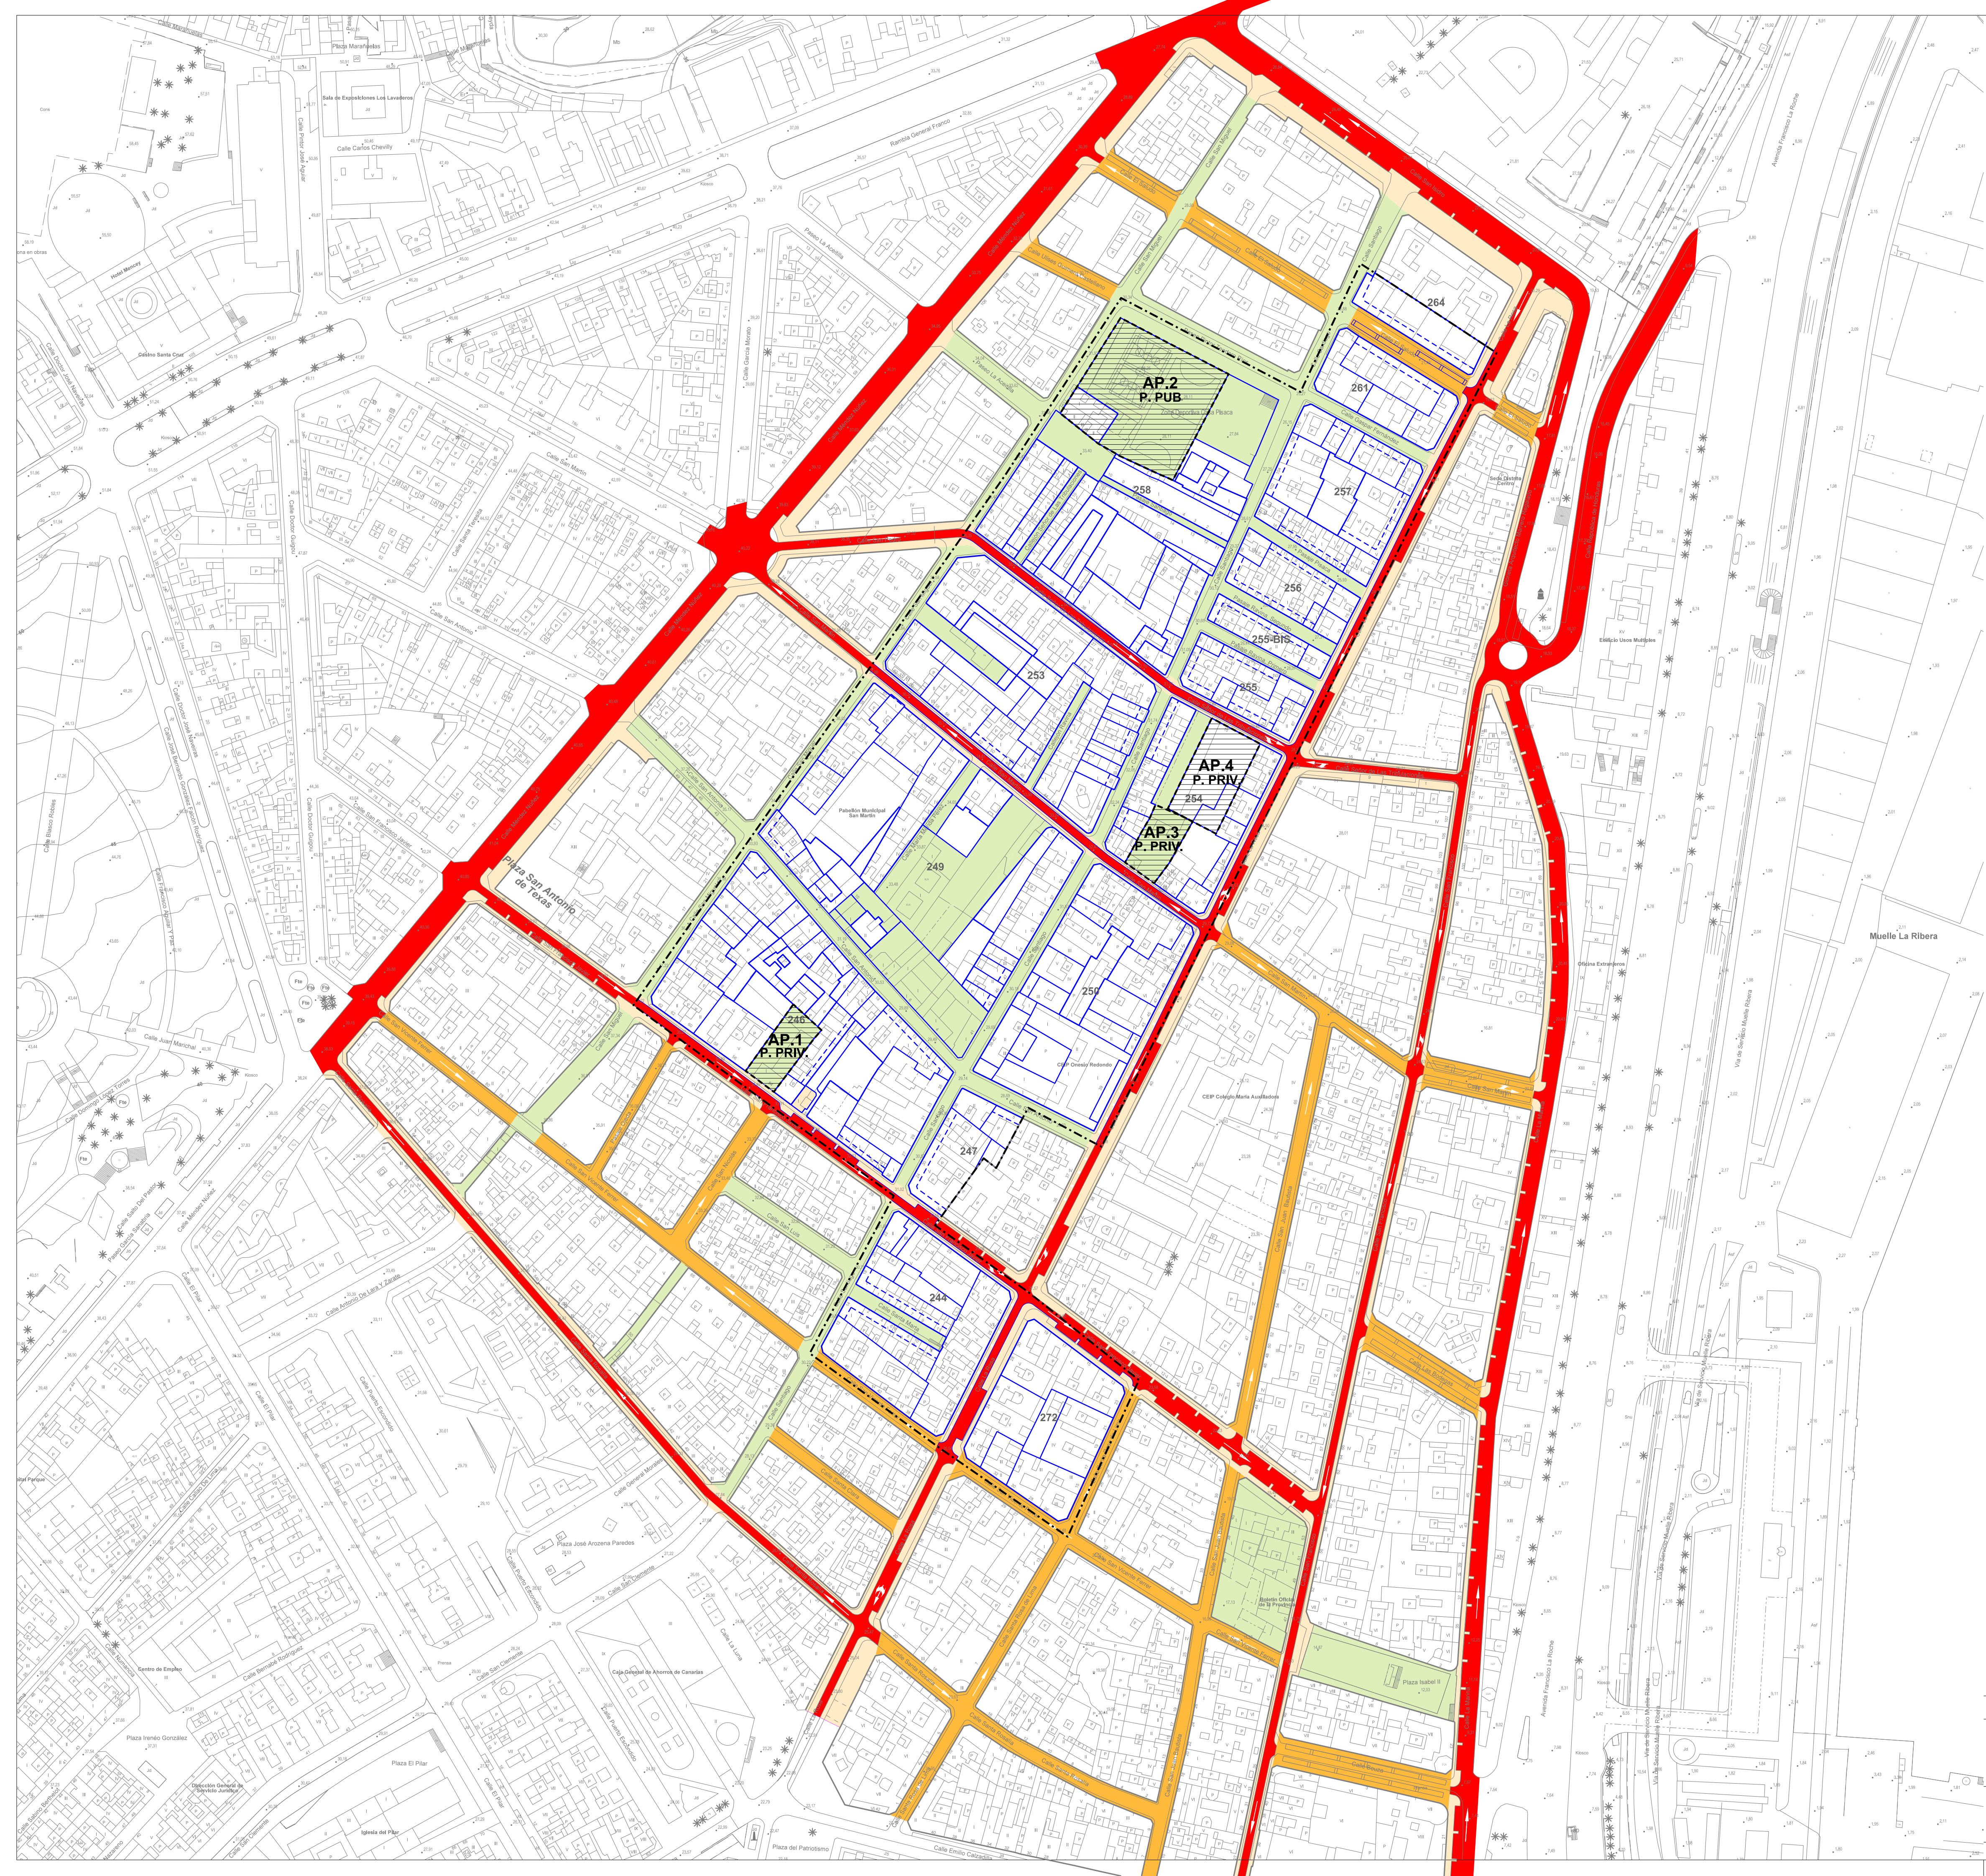

- ÁMBITO DEL CONJUNTO HISTÓRICO ARTÍSTICO
- VIARIO PREFERENTE
- VIARIO SECUNDARIO
- VIARIO PEATONAL y PLAZAS - ÁREAS AJARDINADAS
- ACERAS
- APARCAMIENTOS DE ACCESO PÚBLICO
- 000 Nº DE MANZANA

DOCUMENTO DE ABRIL 2017

PLANO:
MOVILIDAD, CRITERIOS y OBJETIVOS DE LA ORDENACIÓN. JERARQUÍA

SERVICIO DE PLANEAMIENTO Y GESTIÓN
ÁREA DE GOBIERNO DE PLANIFICACIÓN DEL TERRITORIO Y MEDIO AMBIENTE
GERENCIA MUNICIPAL DE URBANISMO
EXCMO. AYUNTAMIENTO DE SANTA CRUZ DE TENERIFE

ARCHIVO:


ESCALA:
1/1250

ORDENACIÓN
MOVILIDAD

OM-1

Santa Cruz de Tenerife
AYUNTAMIENTO

PLAN ESPECIAL DE PROTECCIÓN
"EL TOSCAL"

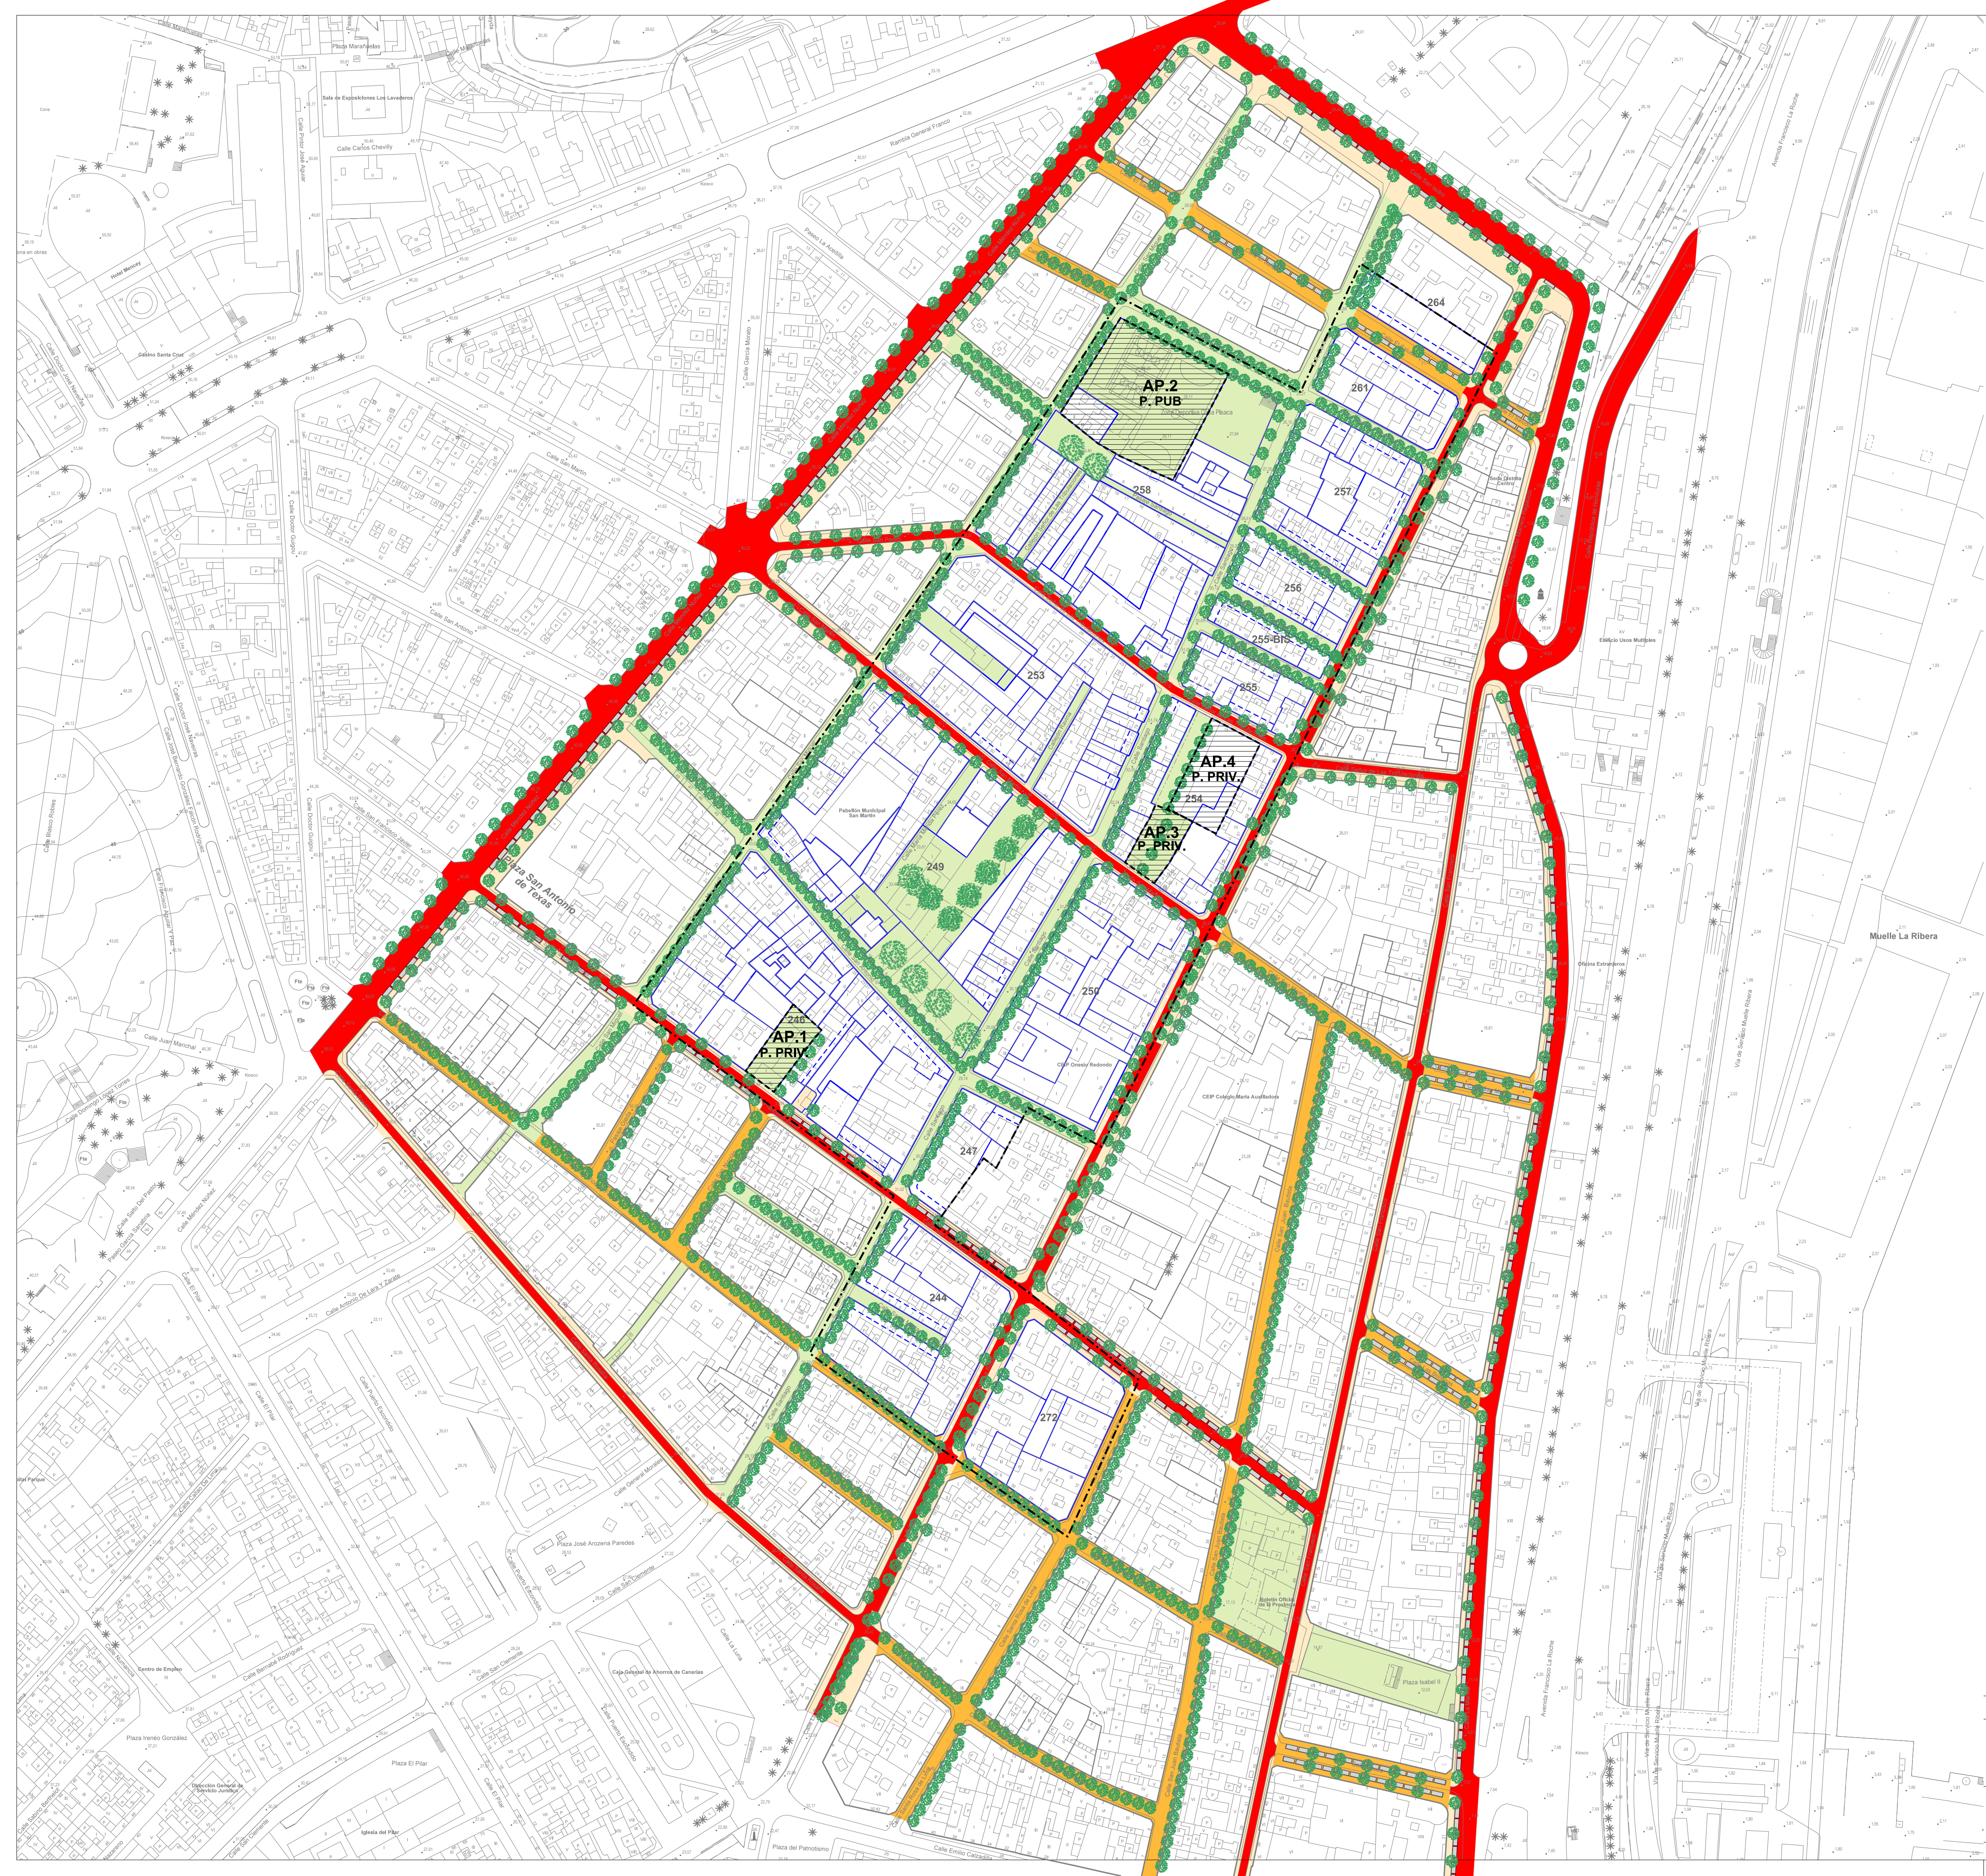

- ÁMBITO DEL CONJUNTO HISTÓRICO ARTÍSTICO
- VIARIO PREFERENTE
- VIARIO SECUNDARIO
- VIARIO PEATONAL y PLAZAS - ÁREAS AJARDINADAS
- ACERAS
- APARCAMIENTOS DE ACCESO PÚBLICO
- APARCAMIENTOS EN SUPERFICIE
- 000 Nº DE MANZANA

DOCUMENTO DE ABRIL 2017

PLANO:

MOVILIDAD. CRITERIOS y OBJETIVOS DE LA ORDENACIÓN
ORDENACIÓN VIARIA (Vías y Aparcamientos detallados)

SERVICIO DE PLANEAMIENTO Y GESTIÓN
ÁREA DE GOBIERNO DE PLANIFICACIÓN DEL TERRITORIO Y MEDIO AMBIENTE
GERENCIA MUNICIPAL DE URBANISMO
EXCMO. AYUNTAMIENTO DE SANTA CRUZ DE TENERIFE

ARCHIVO:

ESCALA:

1/1250

ORDENACIÓN
MOVILIDAD

OM-2


Santa Cruz de Tenerife
AYUNTAMIENTO

PLAN ESPECIAL DE PROTECCIÓN
"EL TOSCAL"



ESCALA: 1/5000



SECCIÓN A-A'



SECCIÓN B-B'



SECCIÓN C-C'



SECCIÓN D-D'




SECCIÓN E-E'




SECCIÓN F-F'




SECCIÓN G-G'

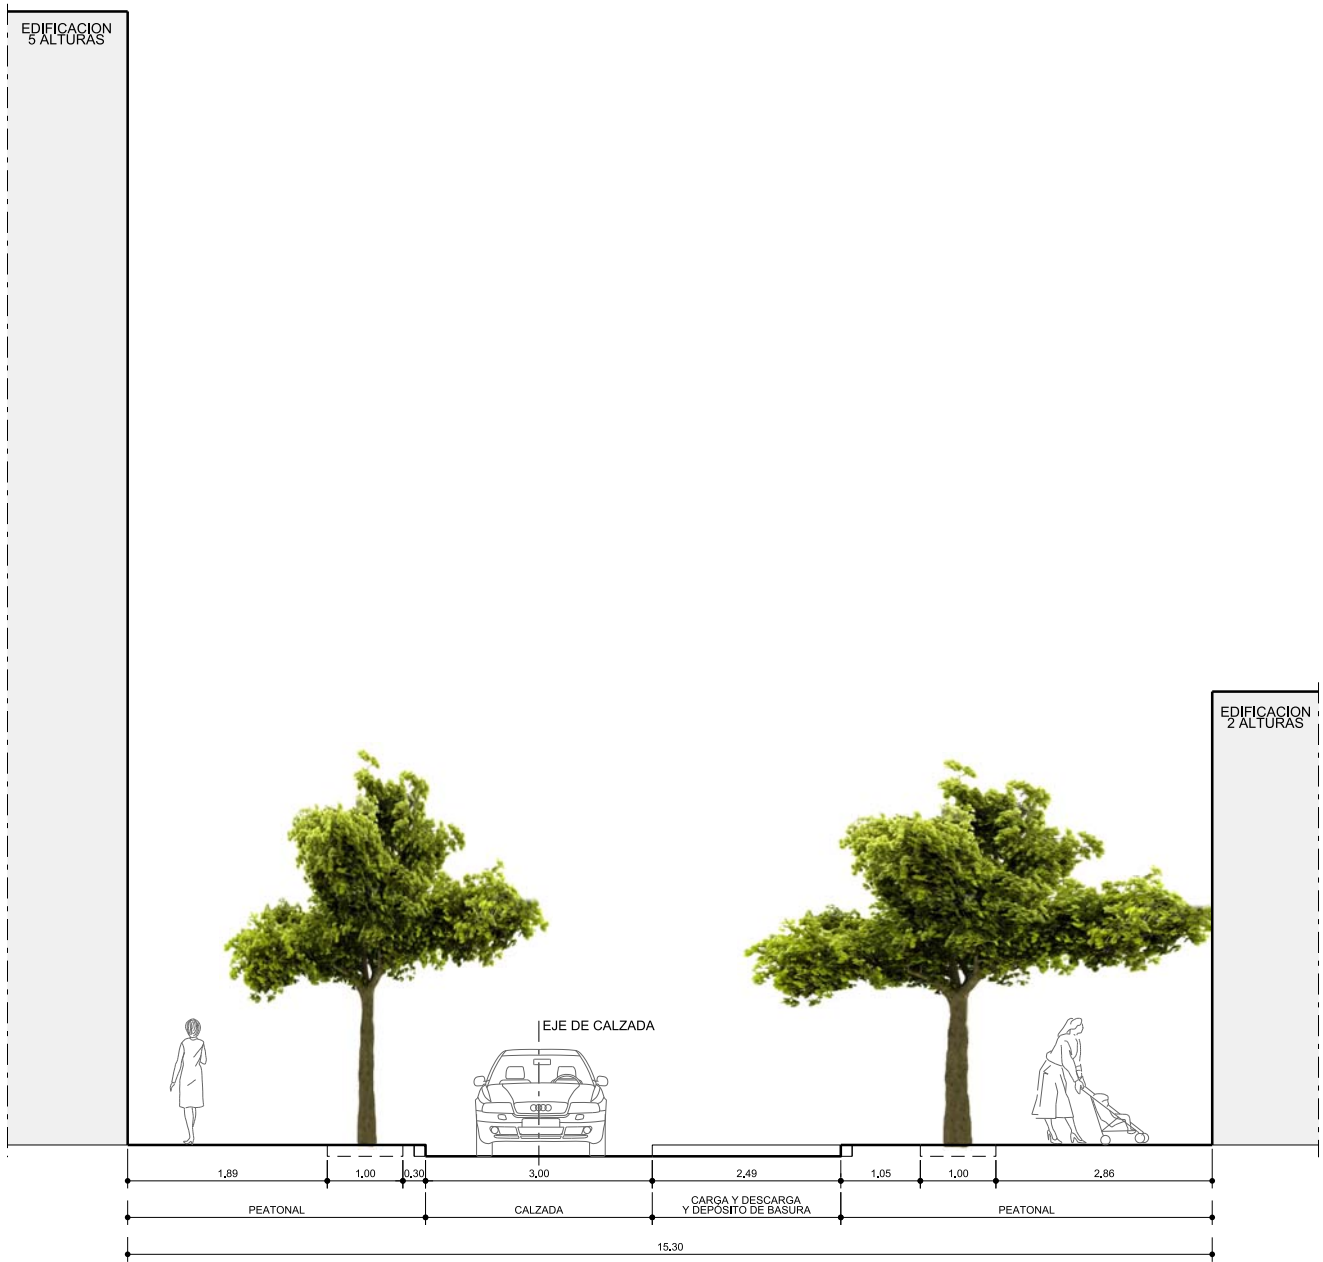


SECCIÓN A-A' (Calle La Rosa)

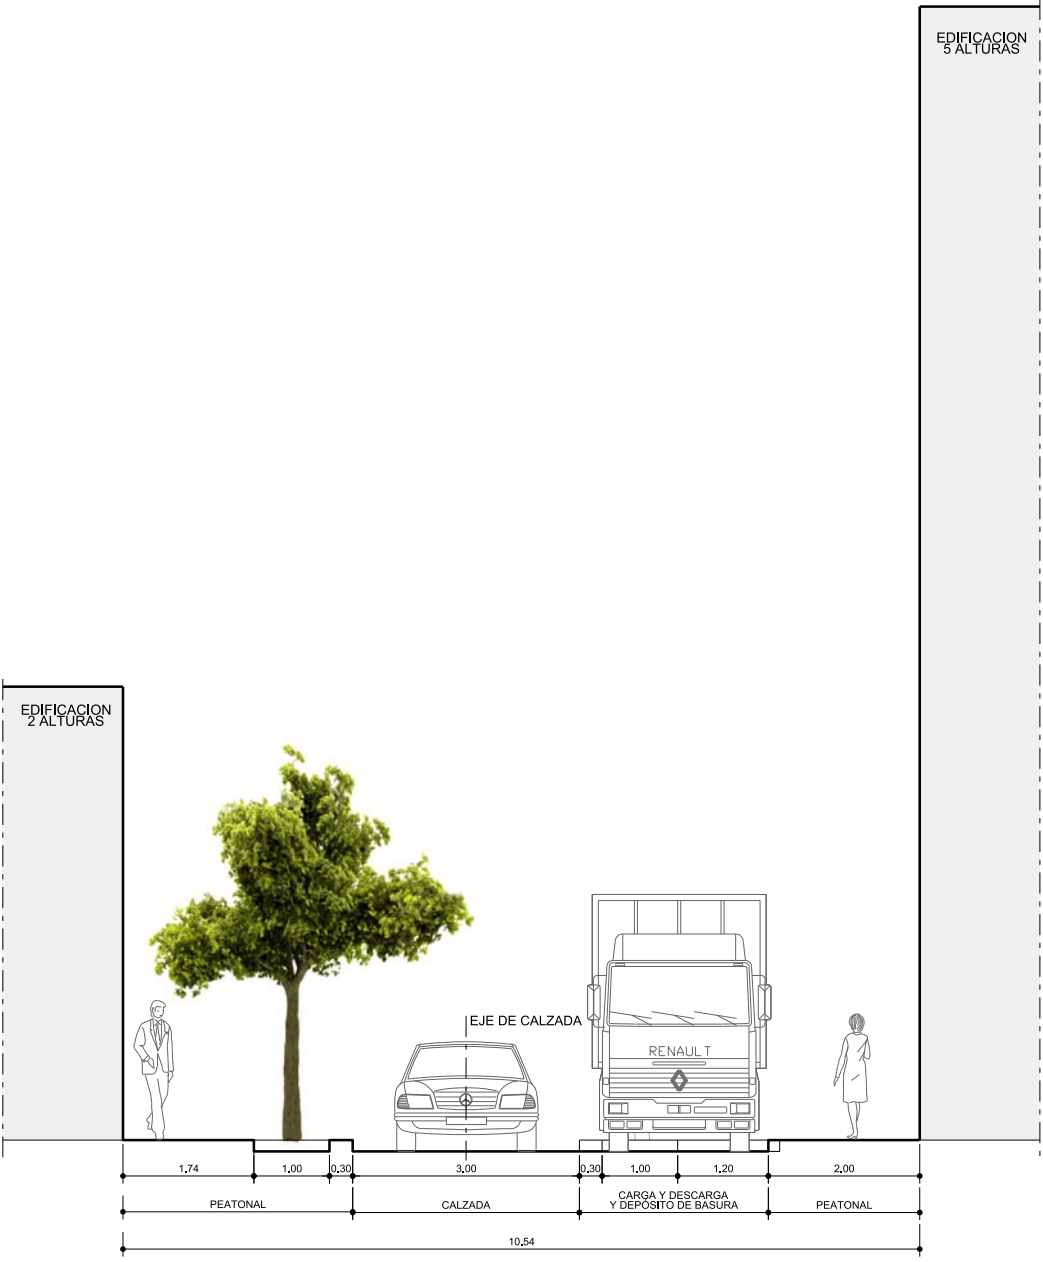


SECCIÓN B-B' (Calle La Rosa)

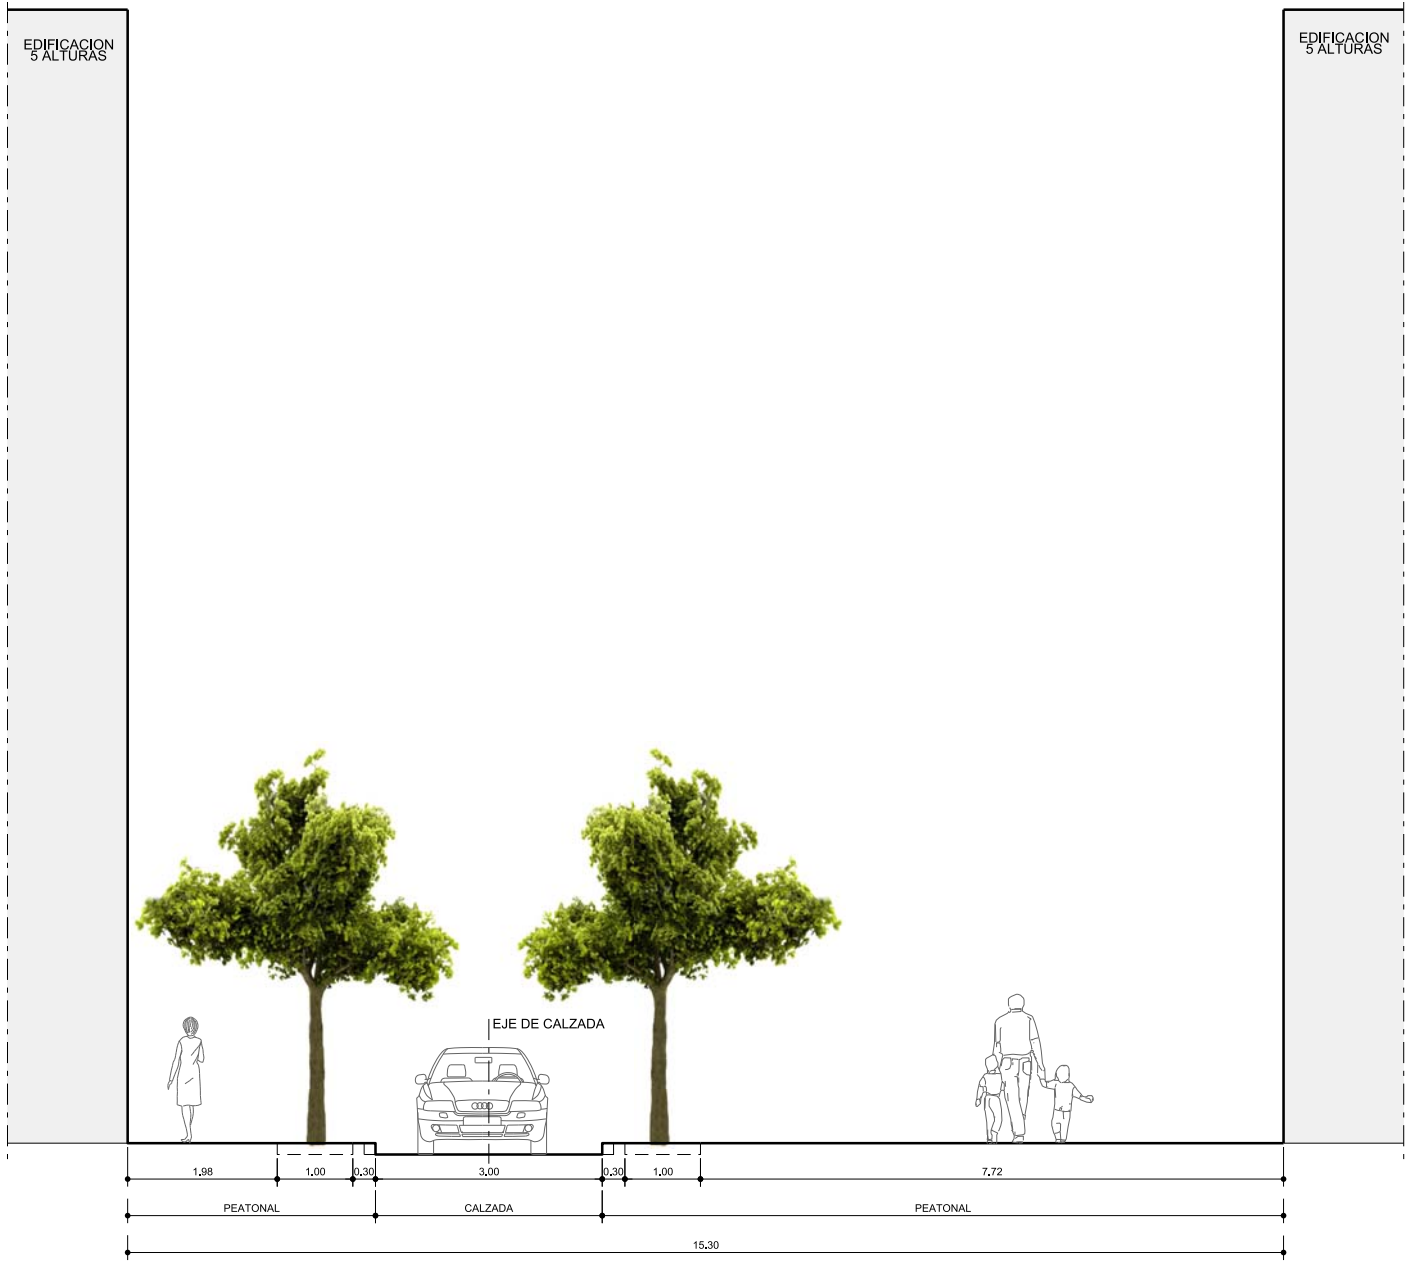


SECCIÓN C-C' (Calle La Rosa)

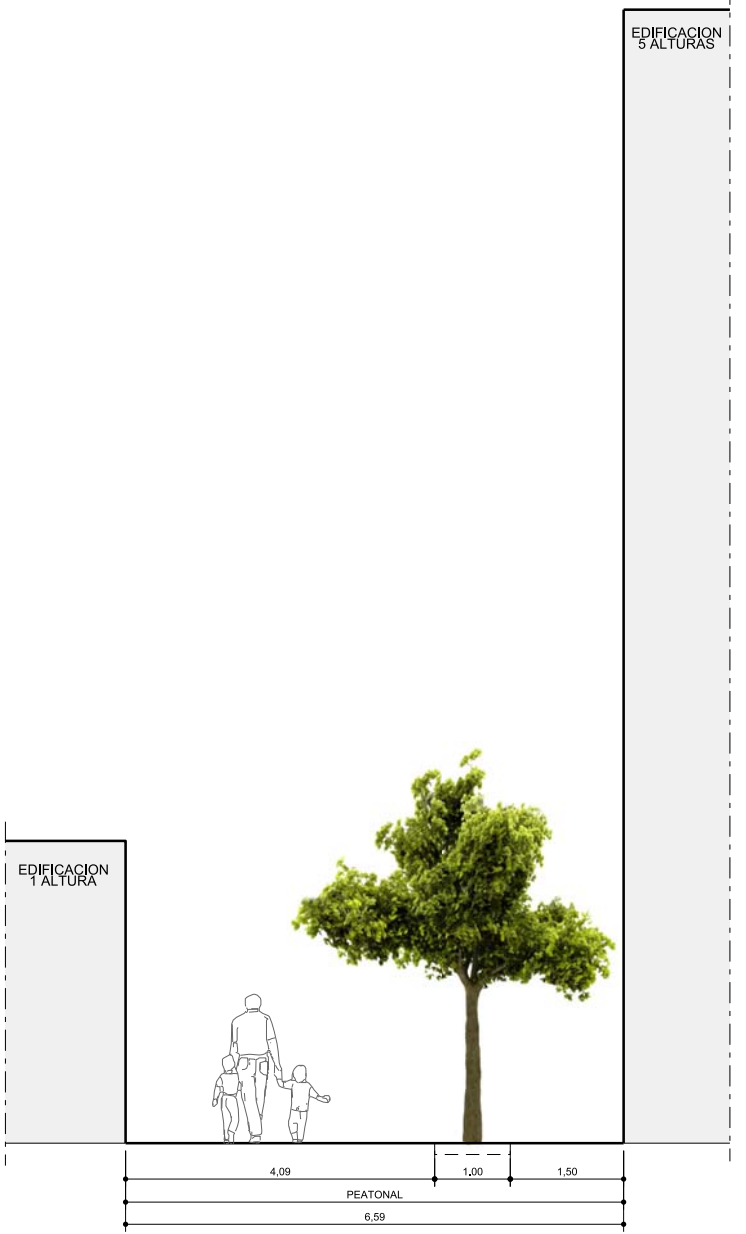


SECCIÓN E-E' (Calle Santiago)

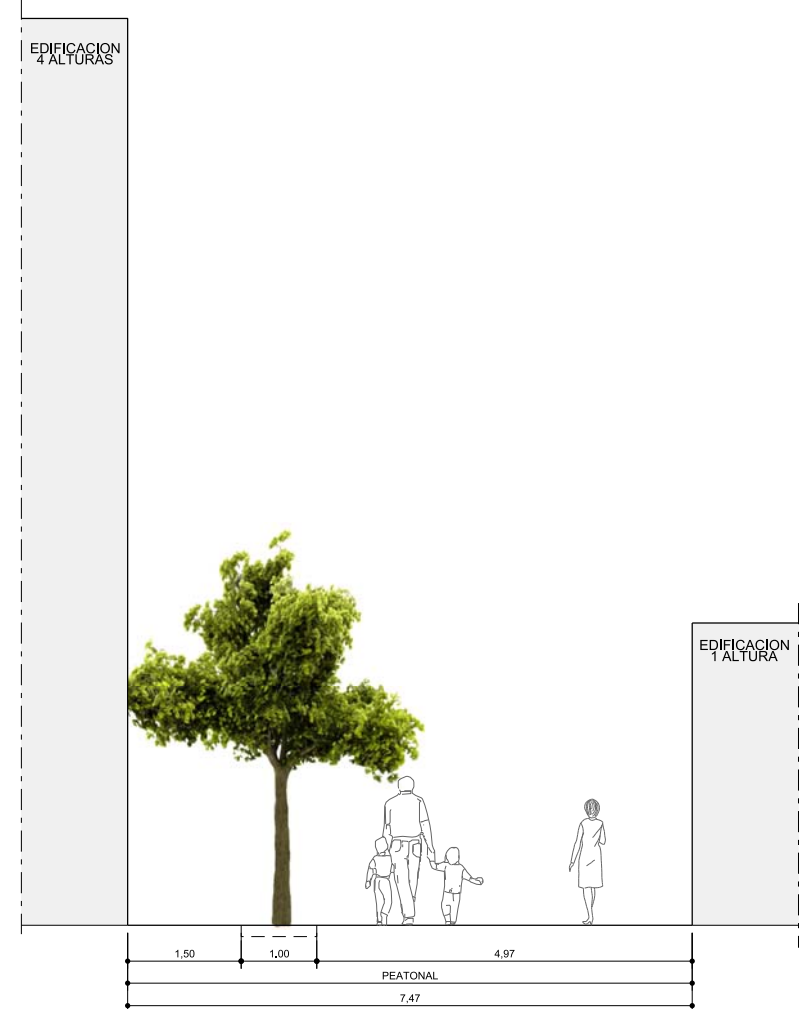

SECCIÓN F-F' (Calle San Miguel)

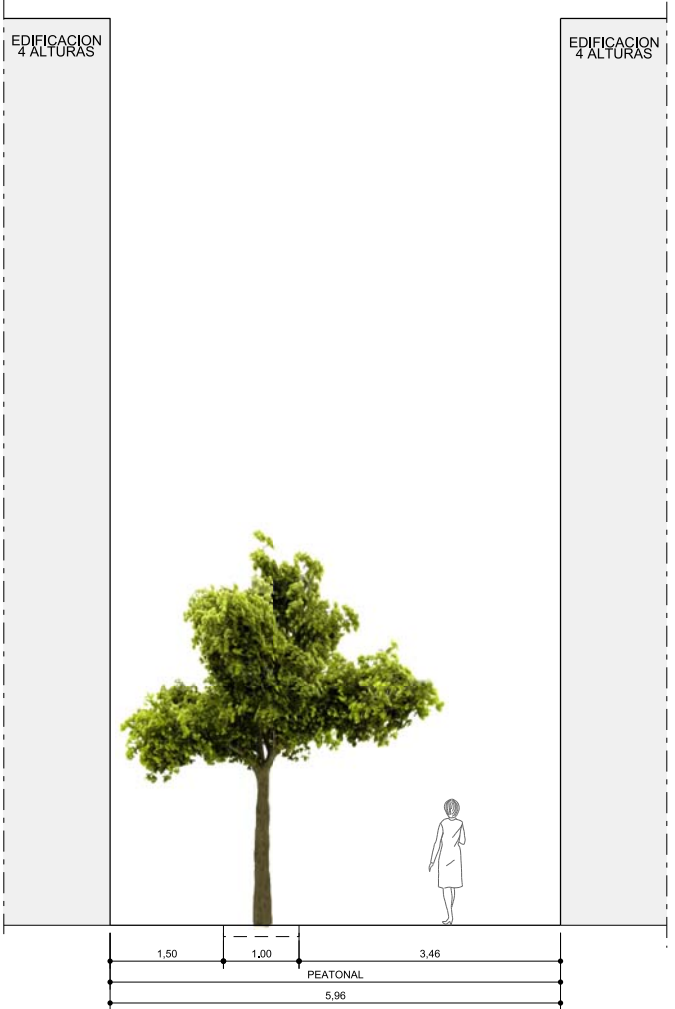

SECCIÓN G-G' (Calle San Miguel)

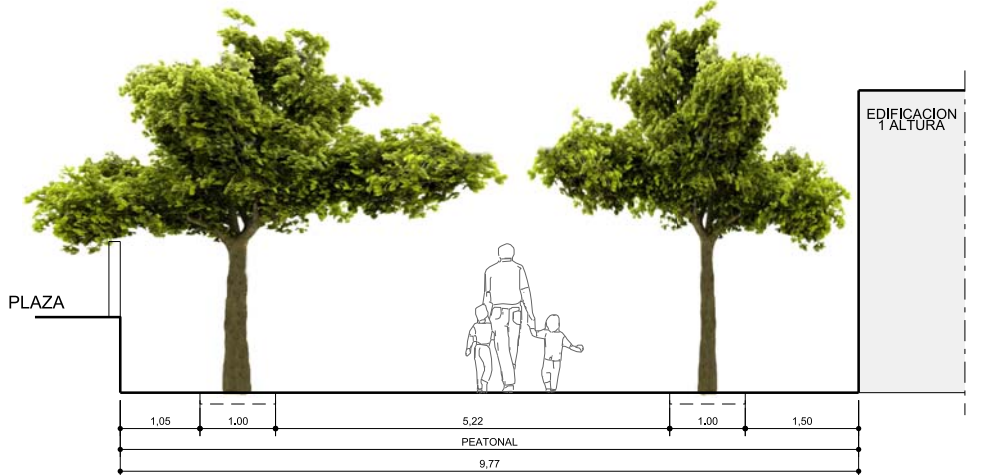

SECCIÓN D-D' (Calle Santiago)

DOCUMENTO DE ABRIL 2017

PLANO:
MOVILIDAD. CRITERIOS y OBJETIVOS DE LA ORDENACIÓN. SECCIONES TRANSVERSALES

ESCALA:
1/100

SERVICIO DE PLANEAMIENTO Y GESTIÓN
ÁREA DE GOBIERNO DE PLANIFICACIÓN DEL TERRITORIO Y MEDIO AMBIENTE
GERENCIA MUNICIPAL DE URBANISMO
EXCMO. AYUNTAMIENTO DE SANTA CRUZ DE TENERIFE

ARCHIVO:


ORDENACIÓN
MOVILIDAD

OM-3


HOJA 1 / 2




ESCALA: 1/5000

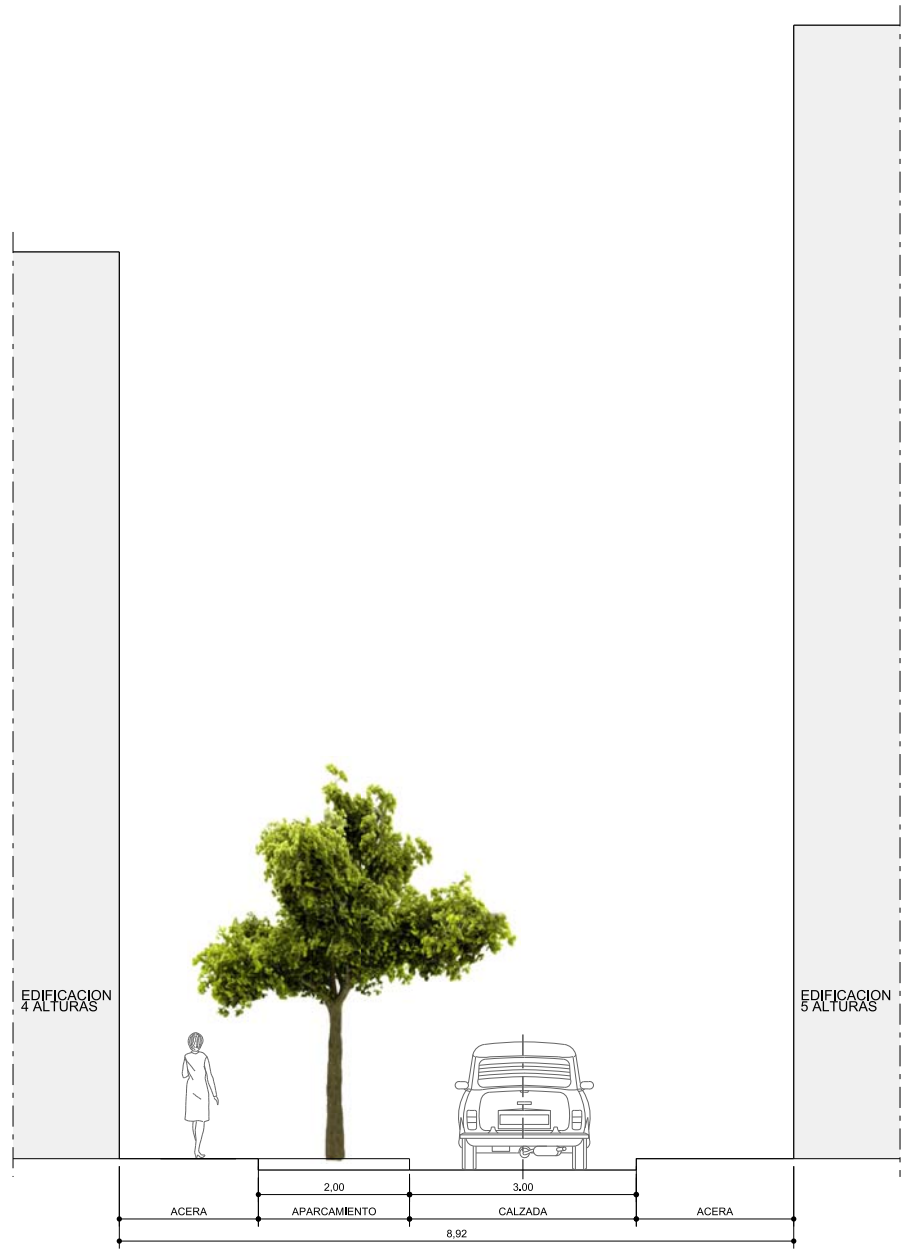


SECCIÓN H-H'

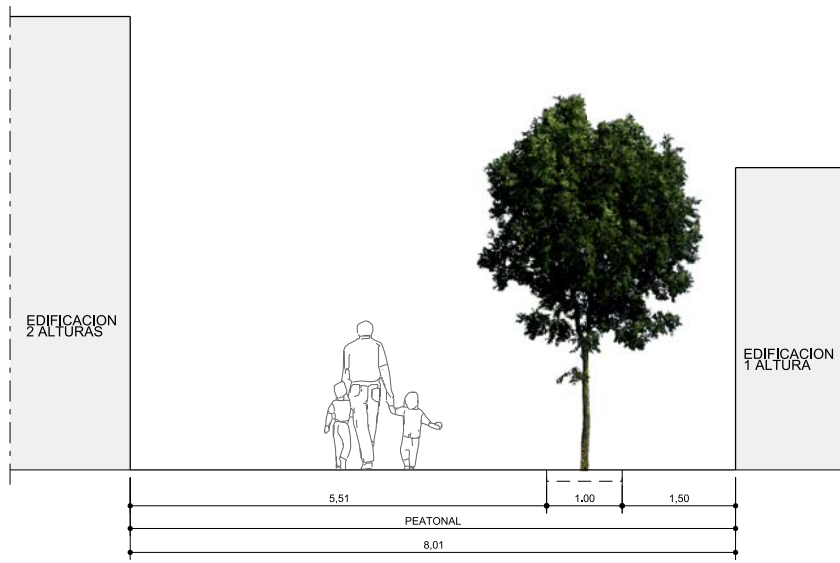


SECCIÓN I-I'

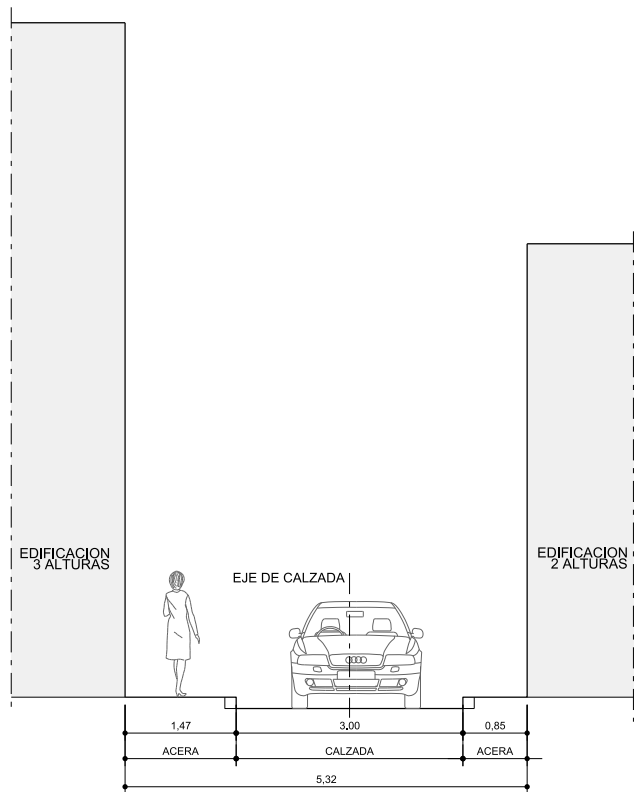


SECCIÓN K-K'

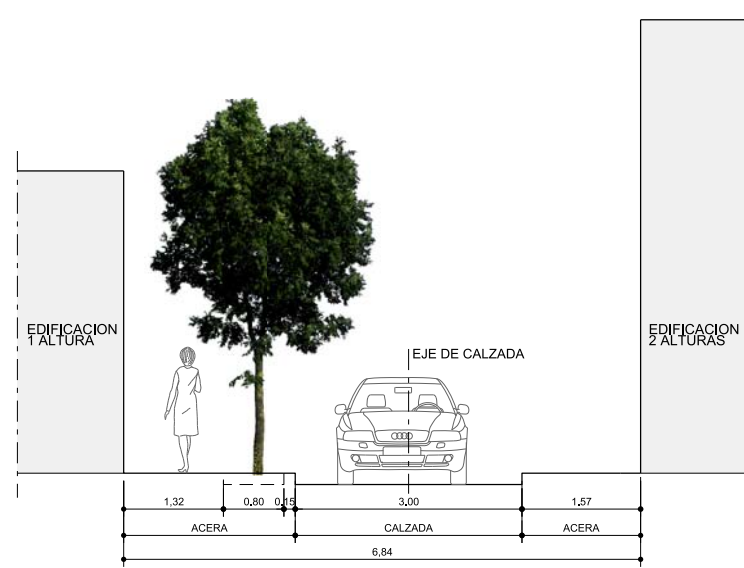

SECCIÓN J-J'

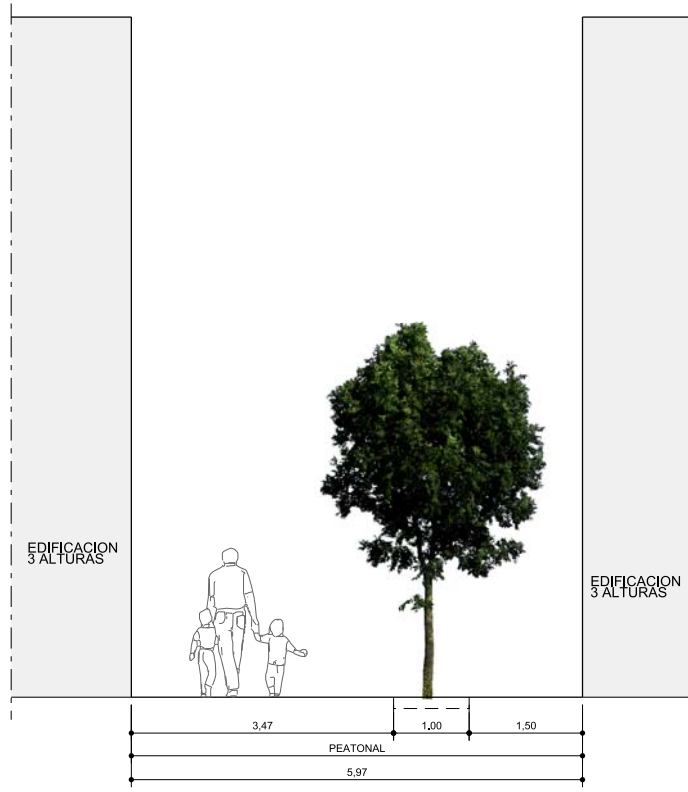

SECCIÓN L-L'

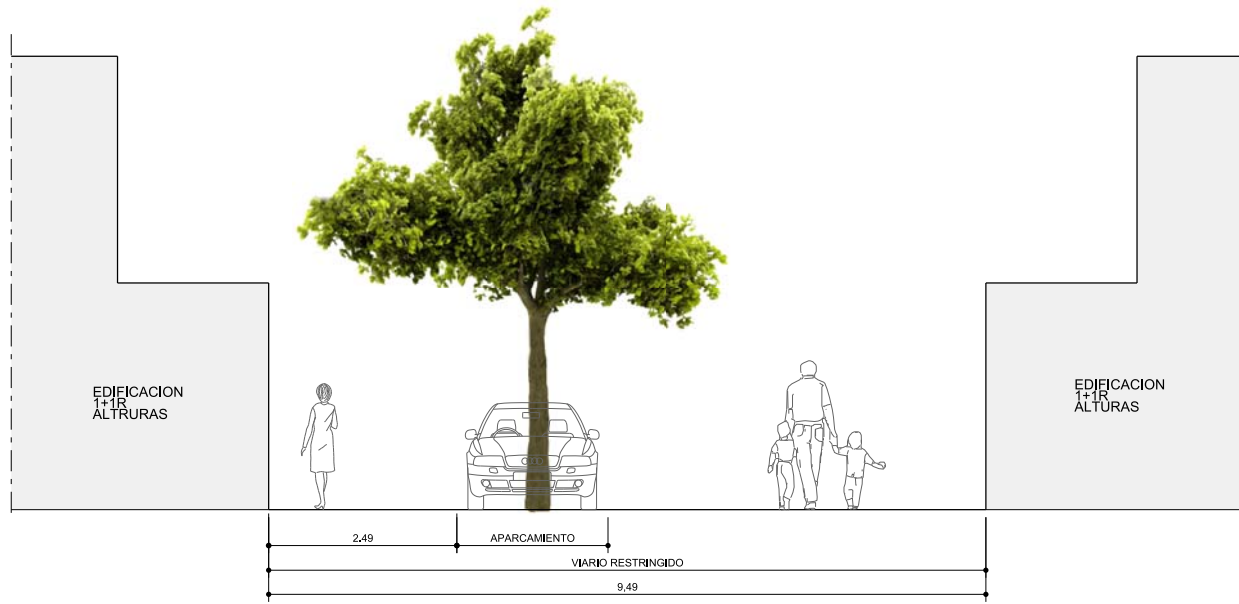

SECCIÓN M-M'



DOCUMENTO DE ABRIL 2017

PLANO:
**MOVILIDAD. CRITERIOS y OBJETIVOS DE LA ORDENACIÓN.
SECCIONES TRANSVERSALES**

SERVICIO DE PLANEAMIENTO Y GESTIÓN
ÁREA DE GOBIERNO DE PLANIFICACIÓN DEL TERRITORIO Y MEDIO AMBIENTE
GERENCIA MUNICIPAL DE URBANISMO
EXCMO. AYUNTAMIENTO DE SANTA CRUZ DE TENERIFE

ARCHIVO:


PLAN ESPECIAL DE PROTECCIÓN
"EL TOSCAL"

ORDENACIÓN
MOVILIDAD





OM-3

HOJA 2 / 2


Santa Cruz de Tenerife
AYUNTAMIENTO

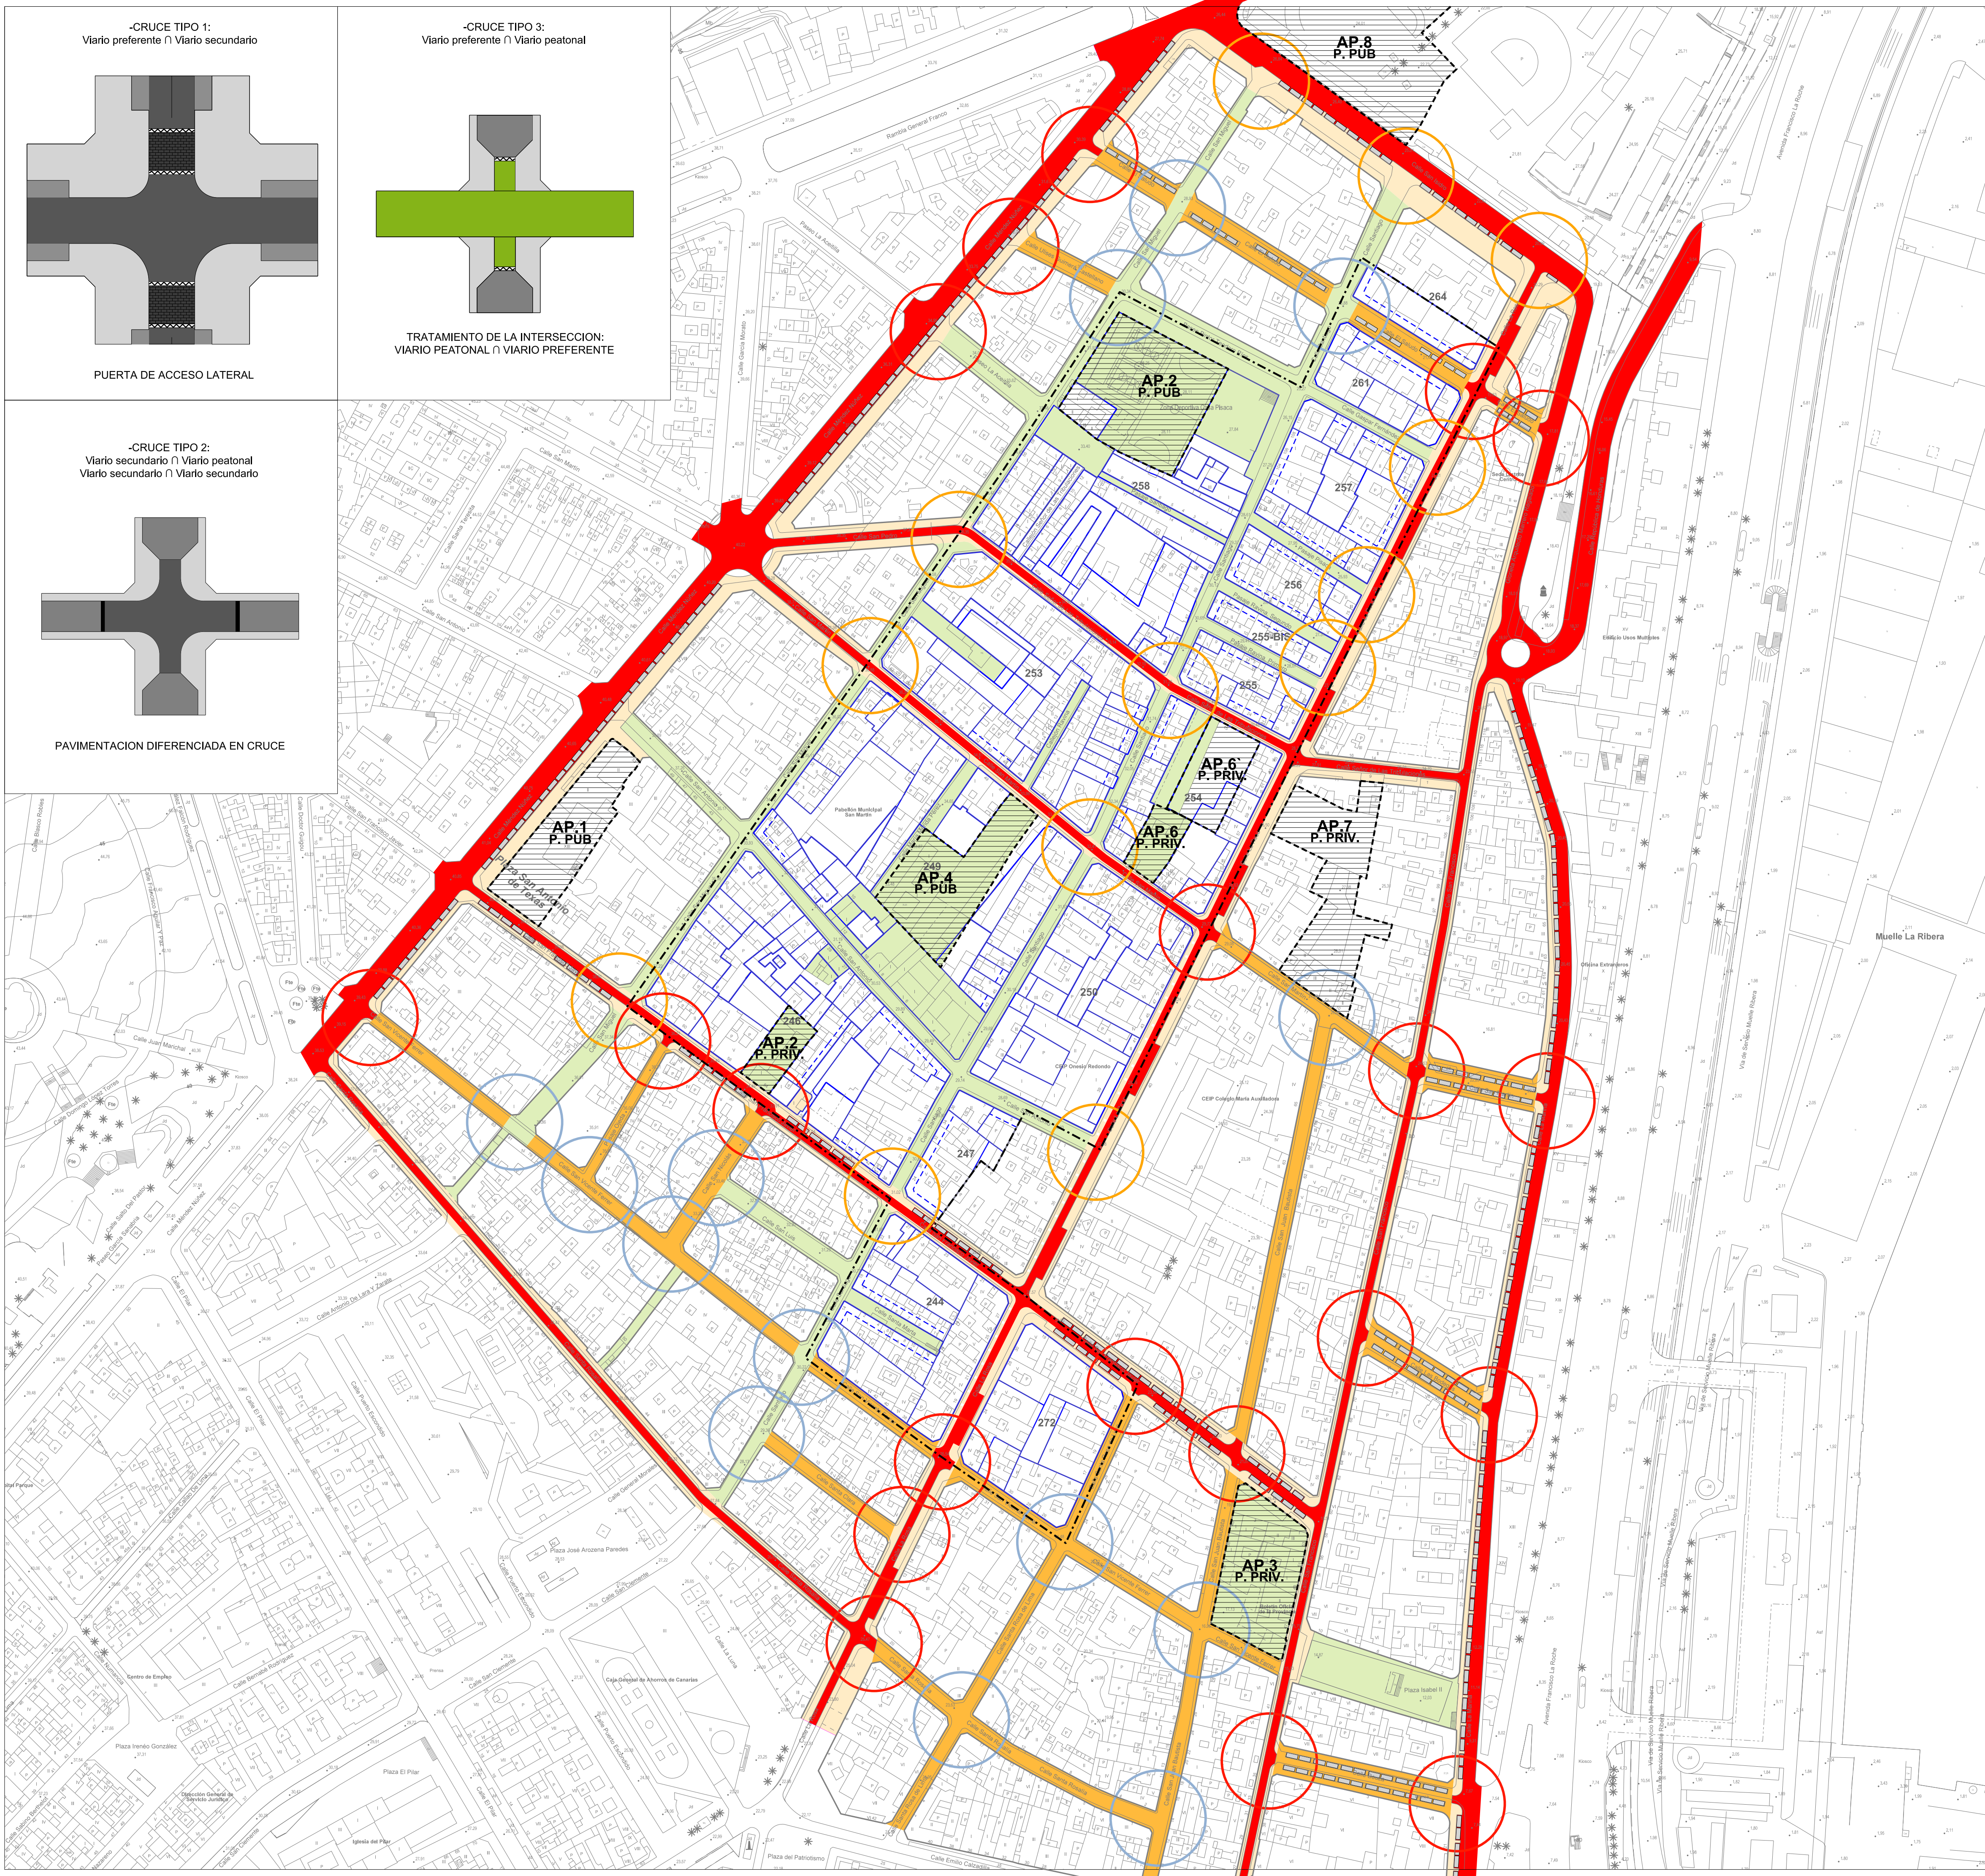

- ÁMBITO DEL CONJUNTO HISTÓRICO ARTÍSTICO
- VIArio PREFERENTE
- VIArio SECUNDARIO
- VIArio PEATONAL y PLAZAS - ÁREAS AJARDINADAS
- ACERAS
- APARCAMIENTOS DE ACCESO PÚBLICO
- APARCAMIENTOS EN SUPERFICIE
- CRUCE TIPO 1
- CRUCE TIPO 2
- CRUCE TIPO 3
- 000 Nº DE MANZANA

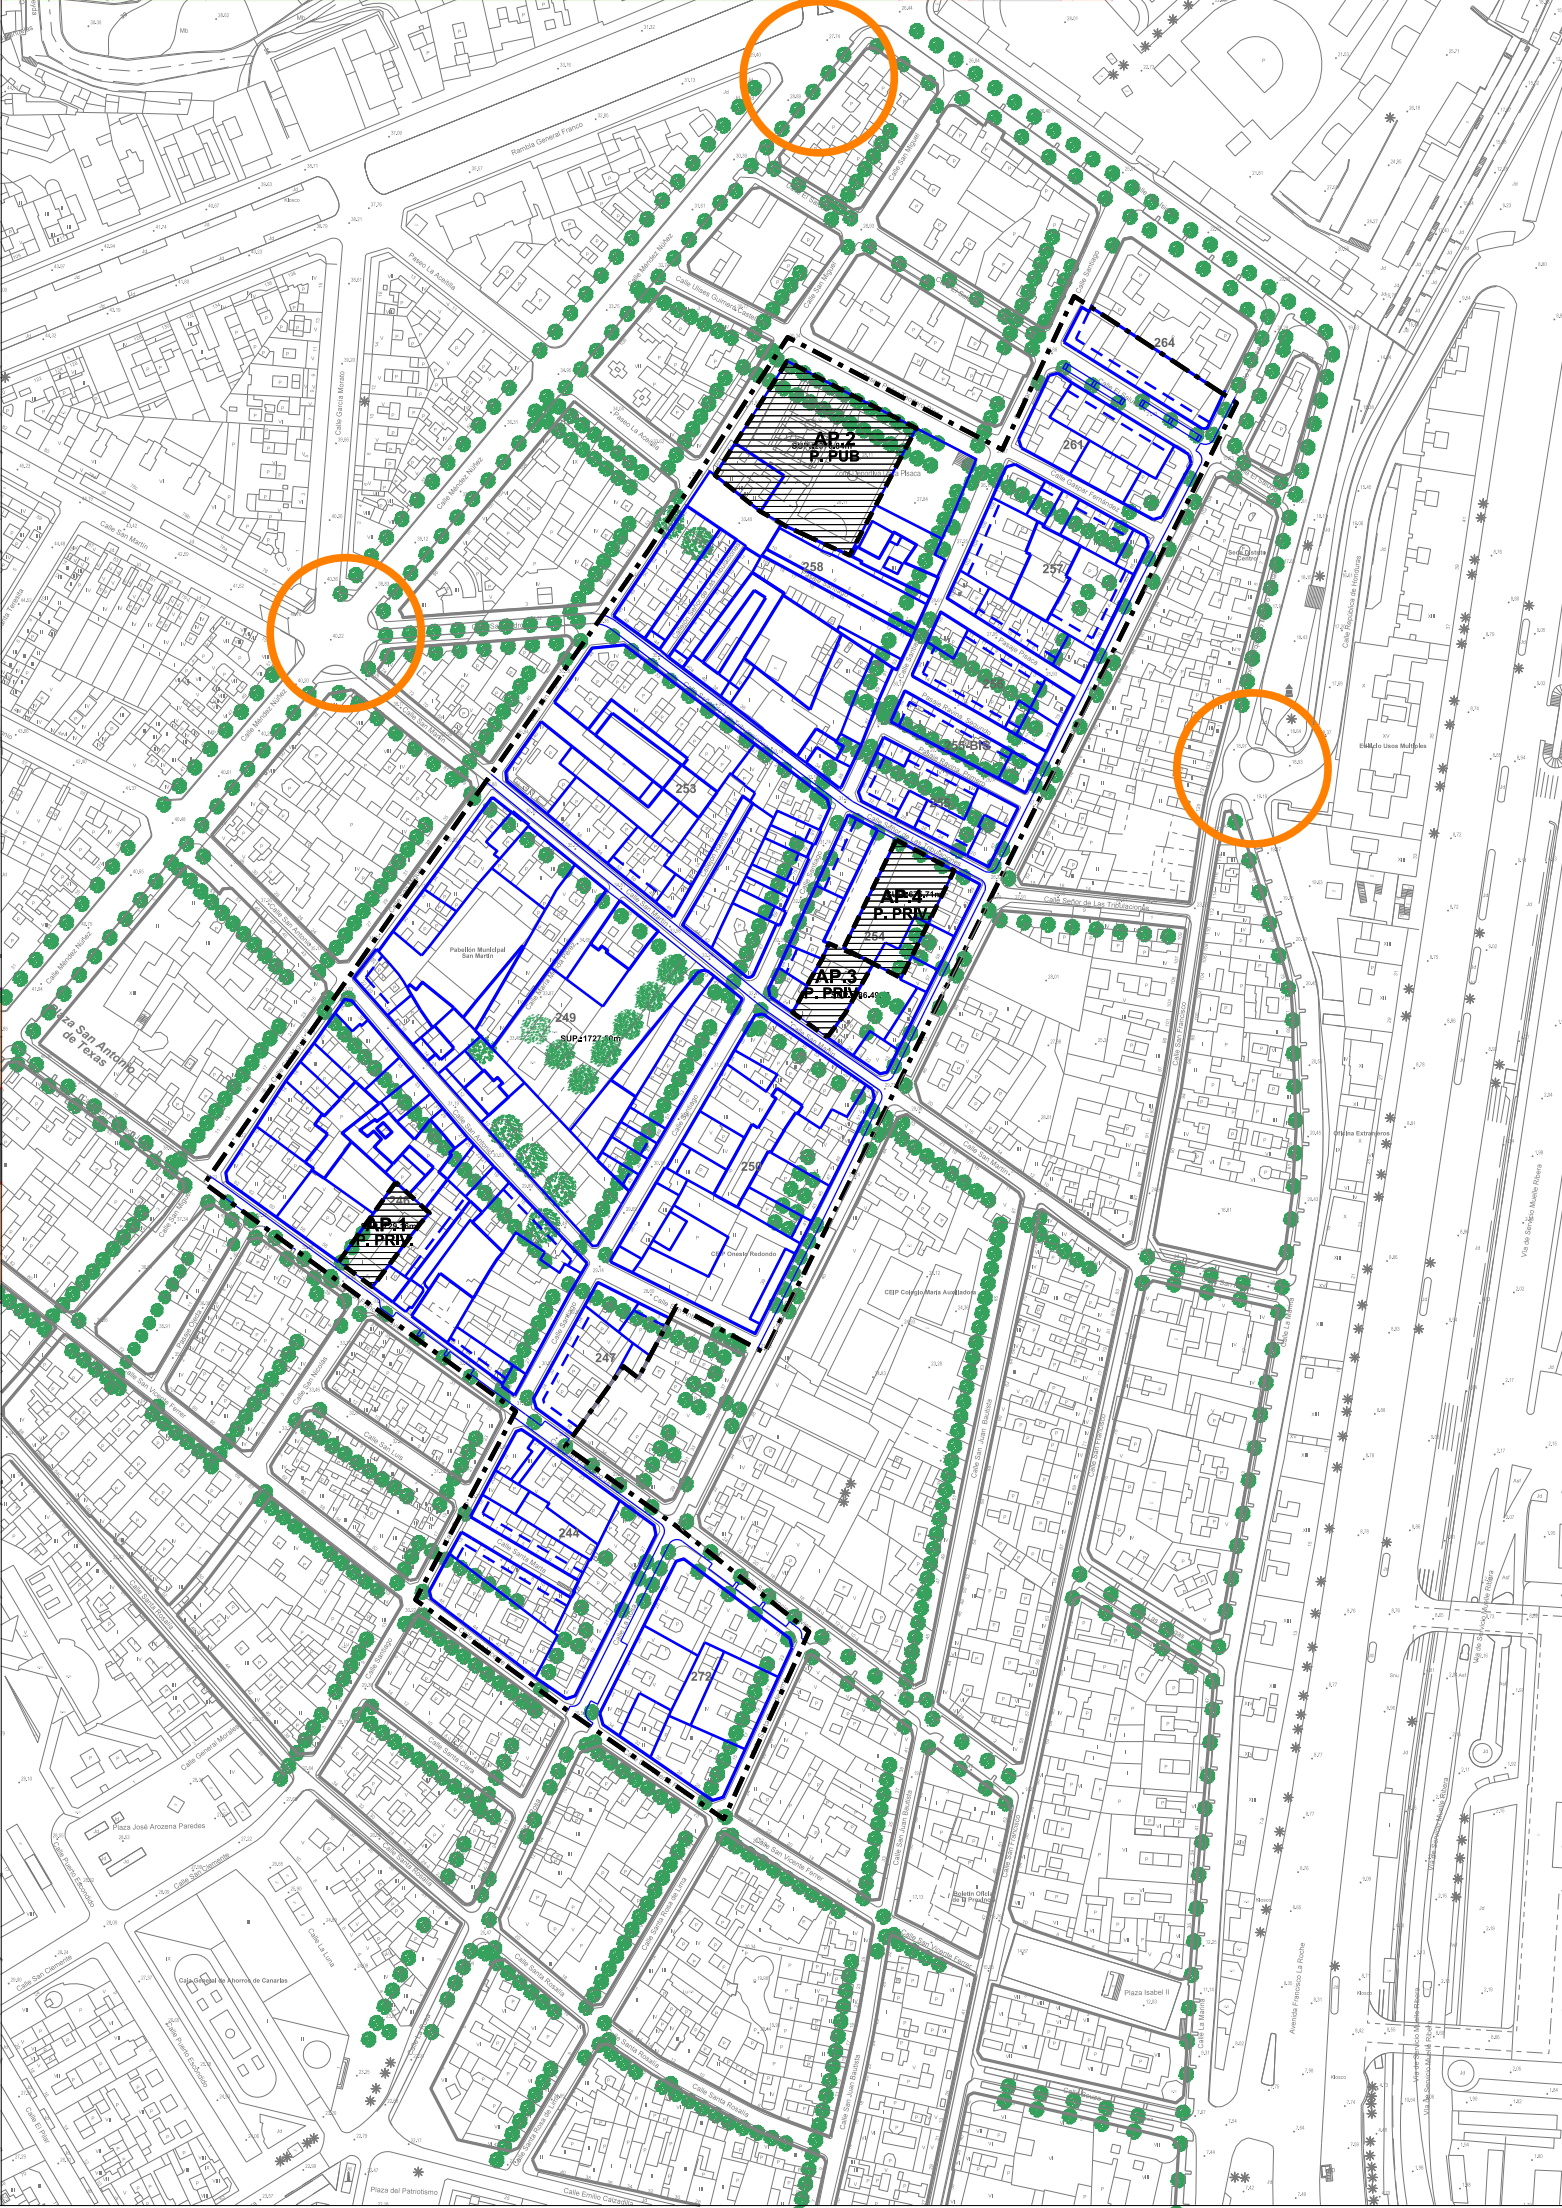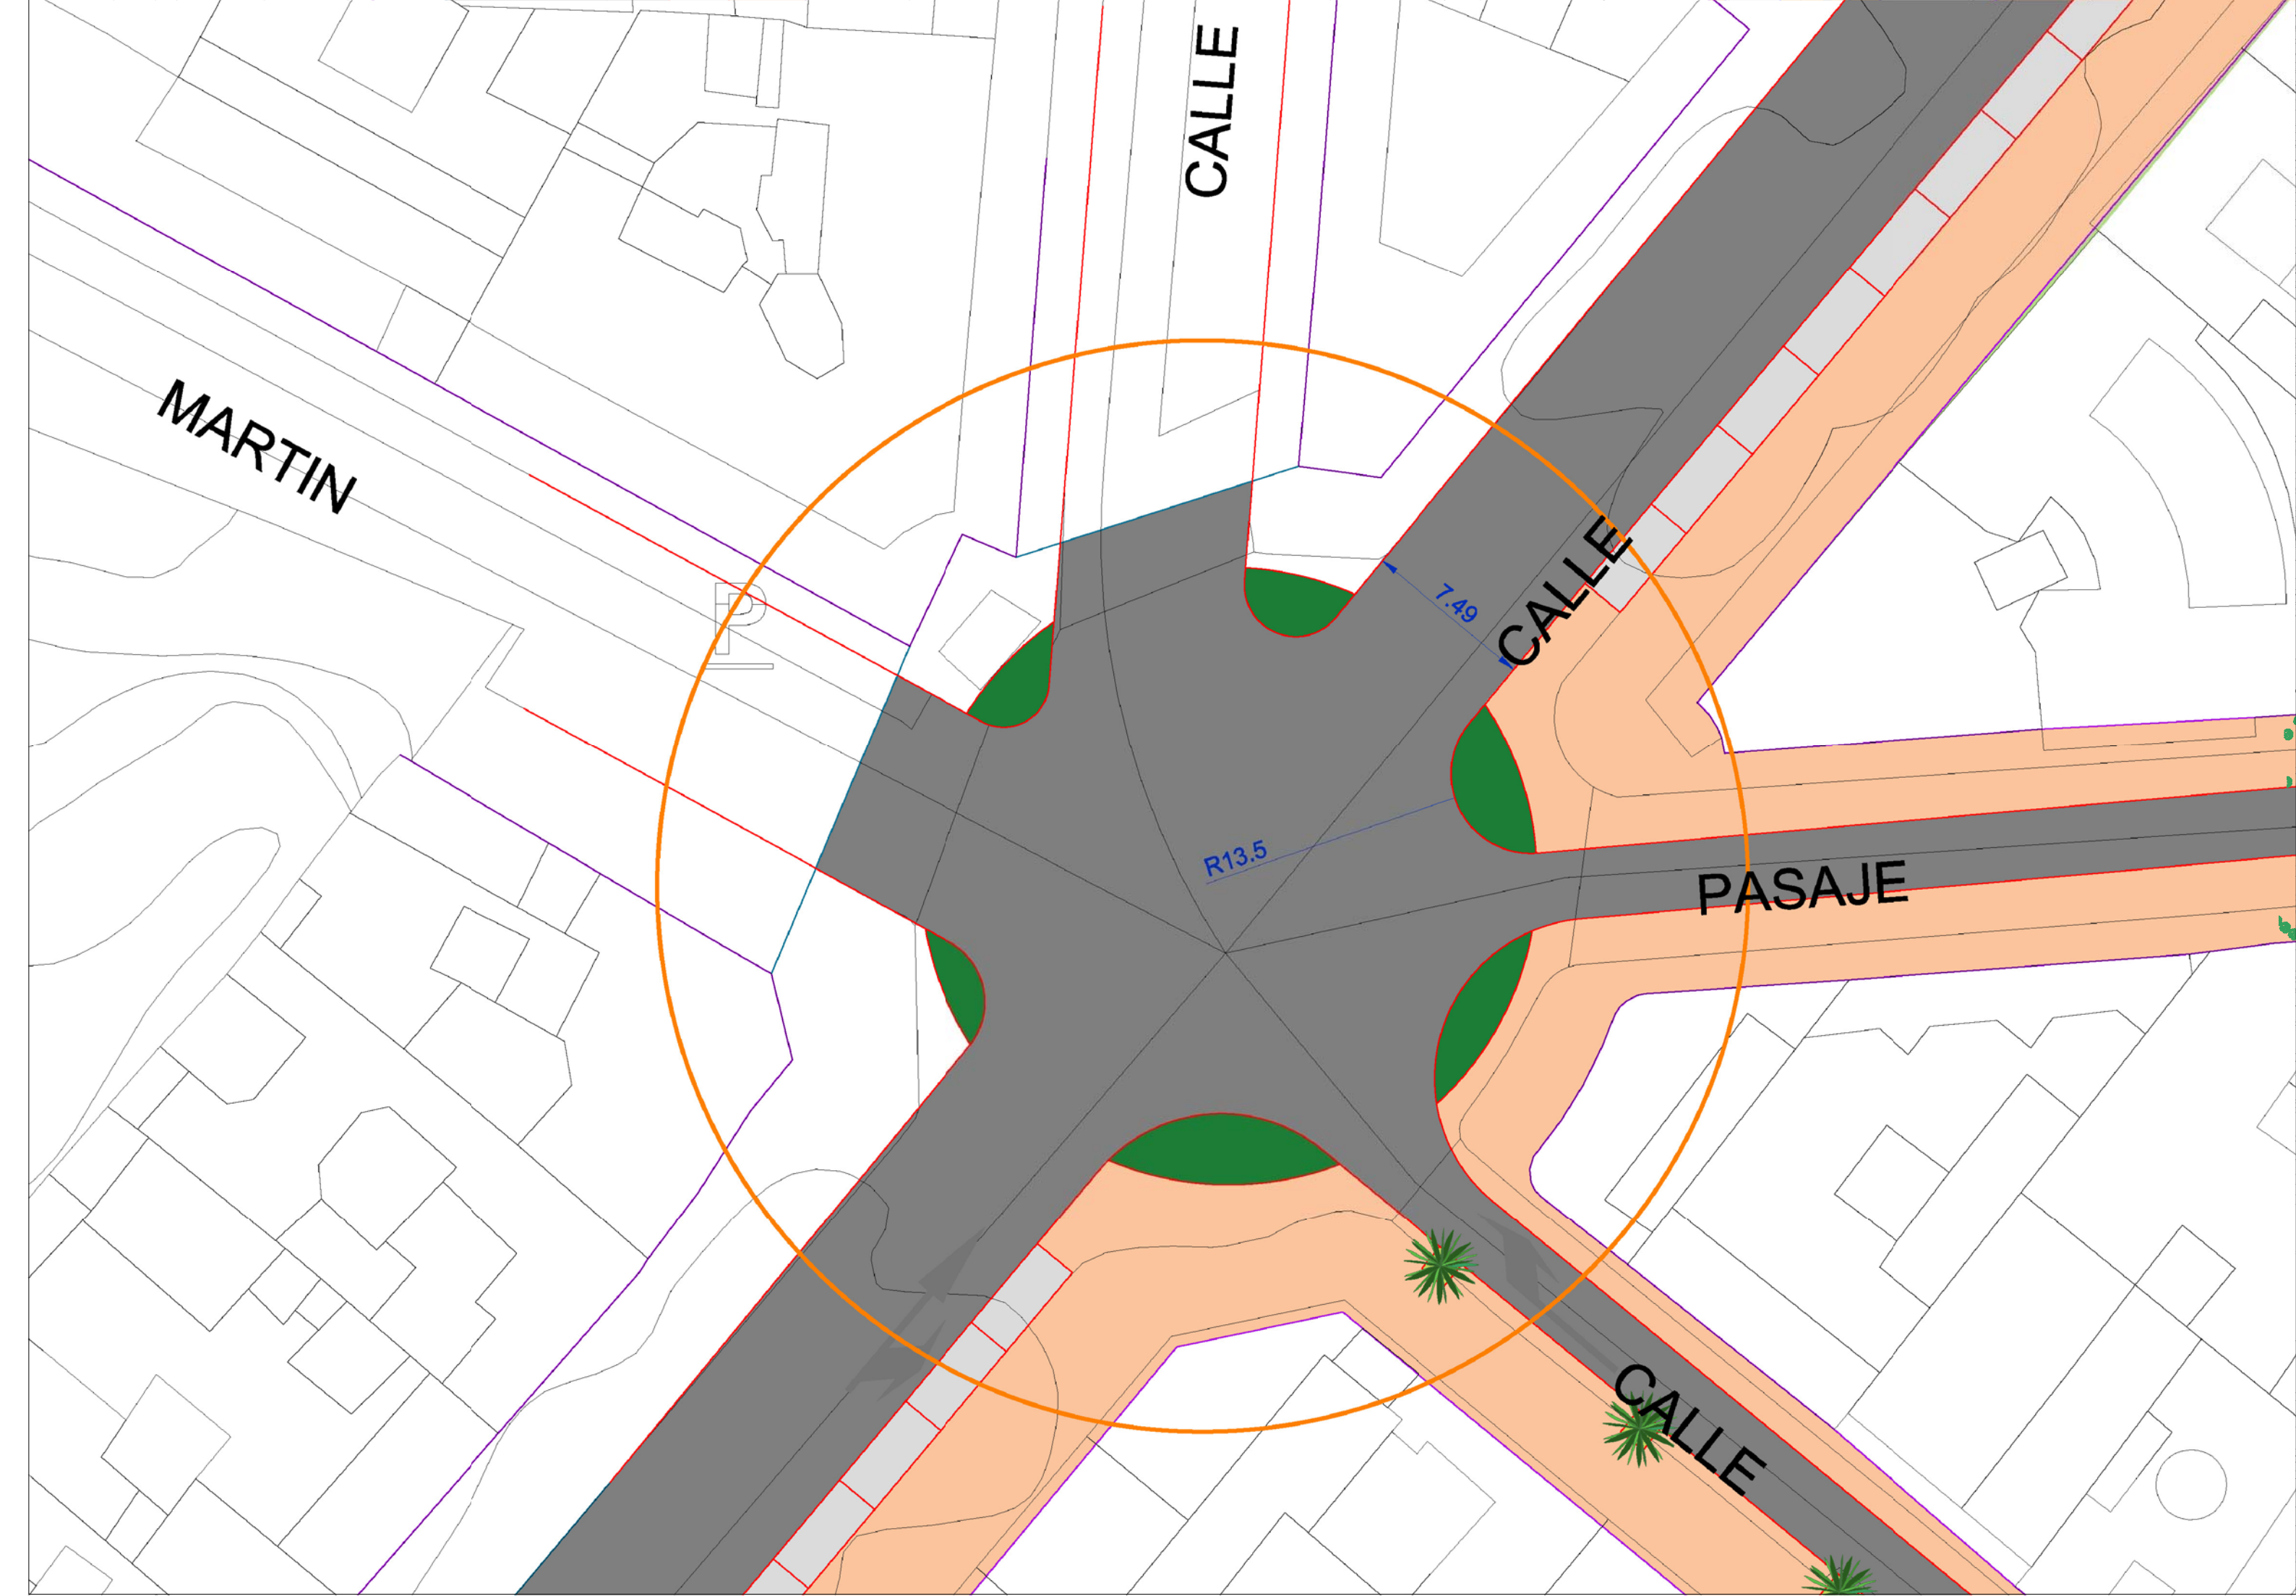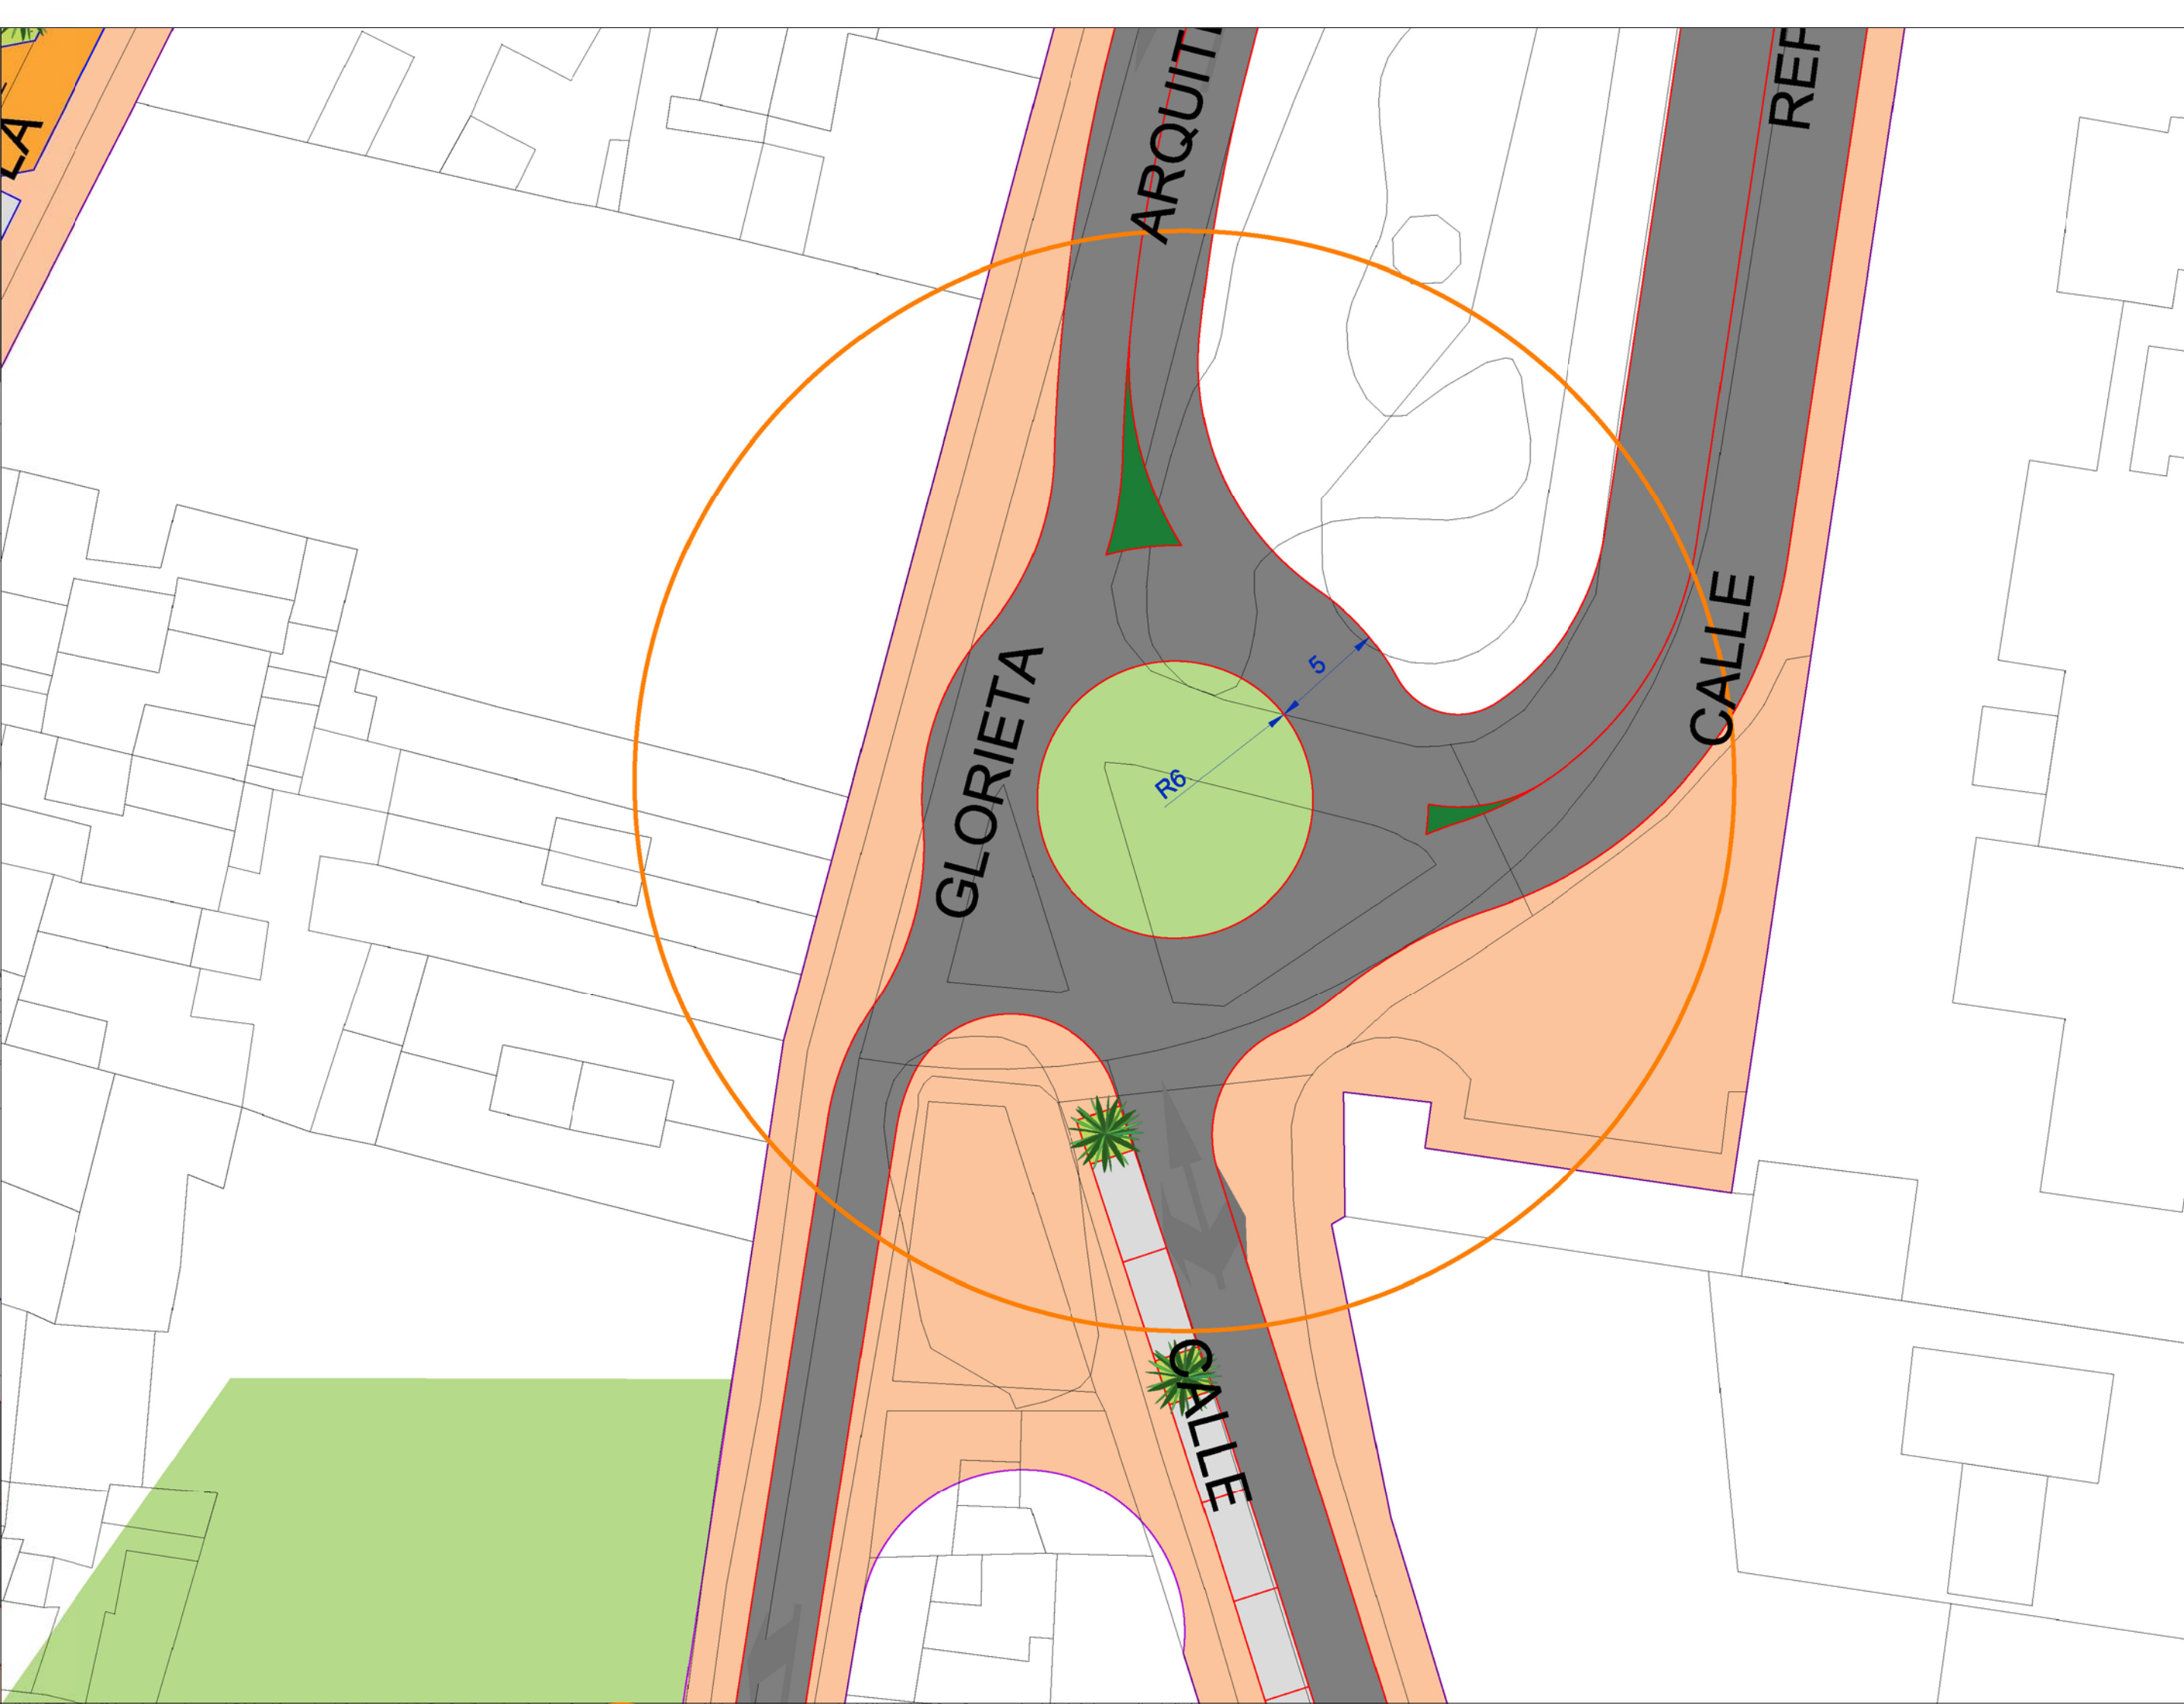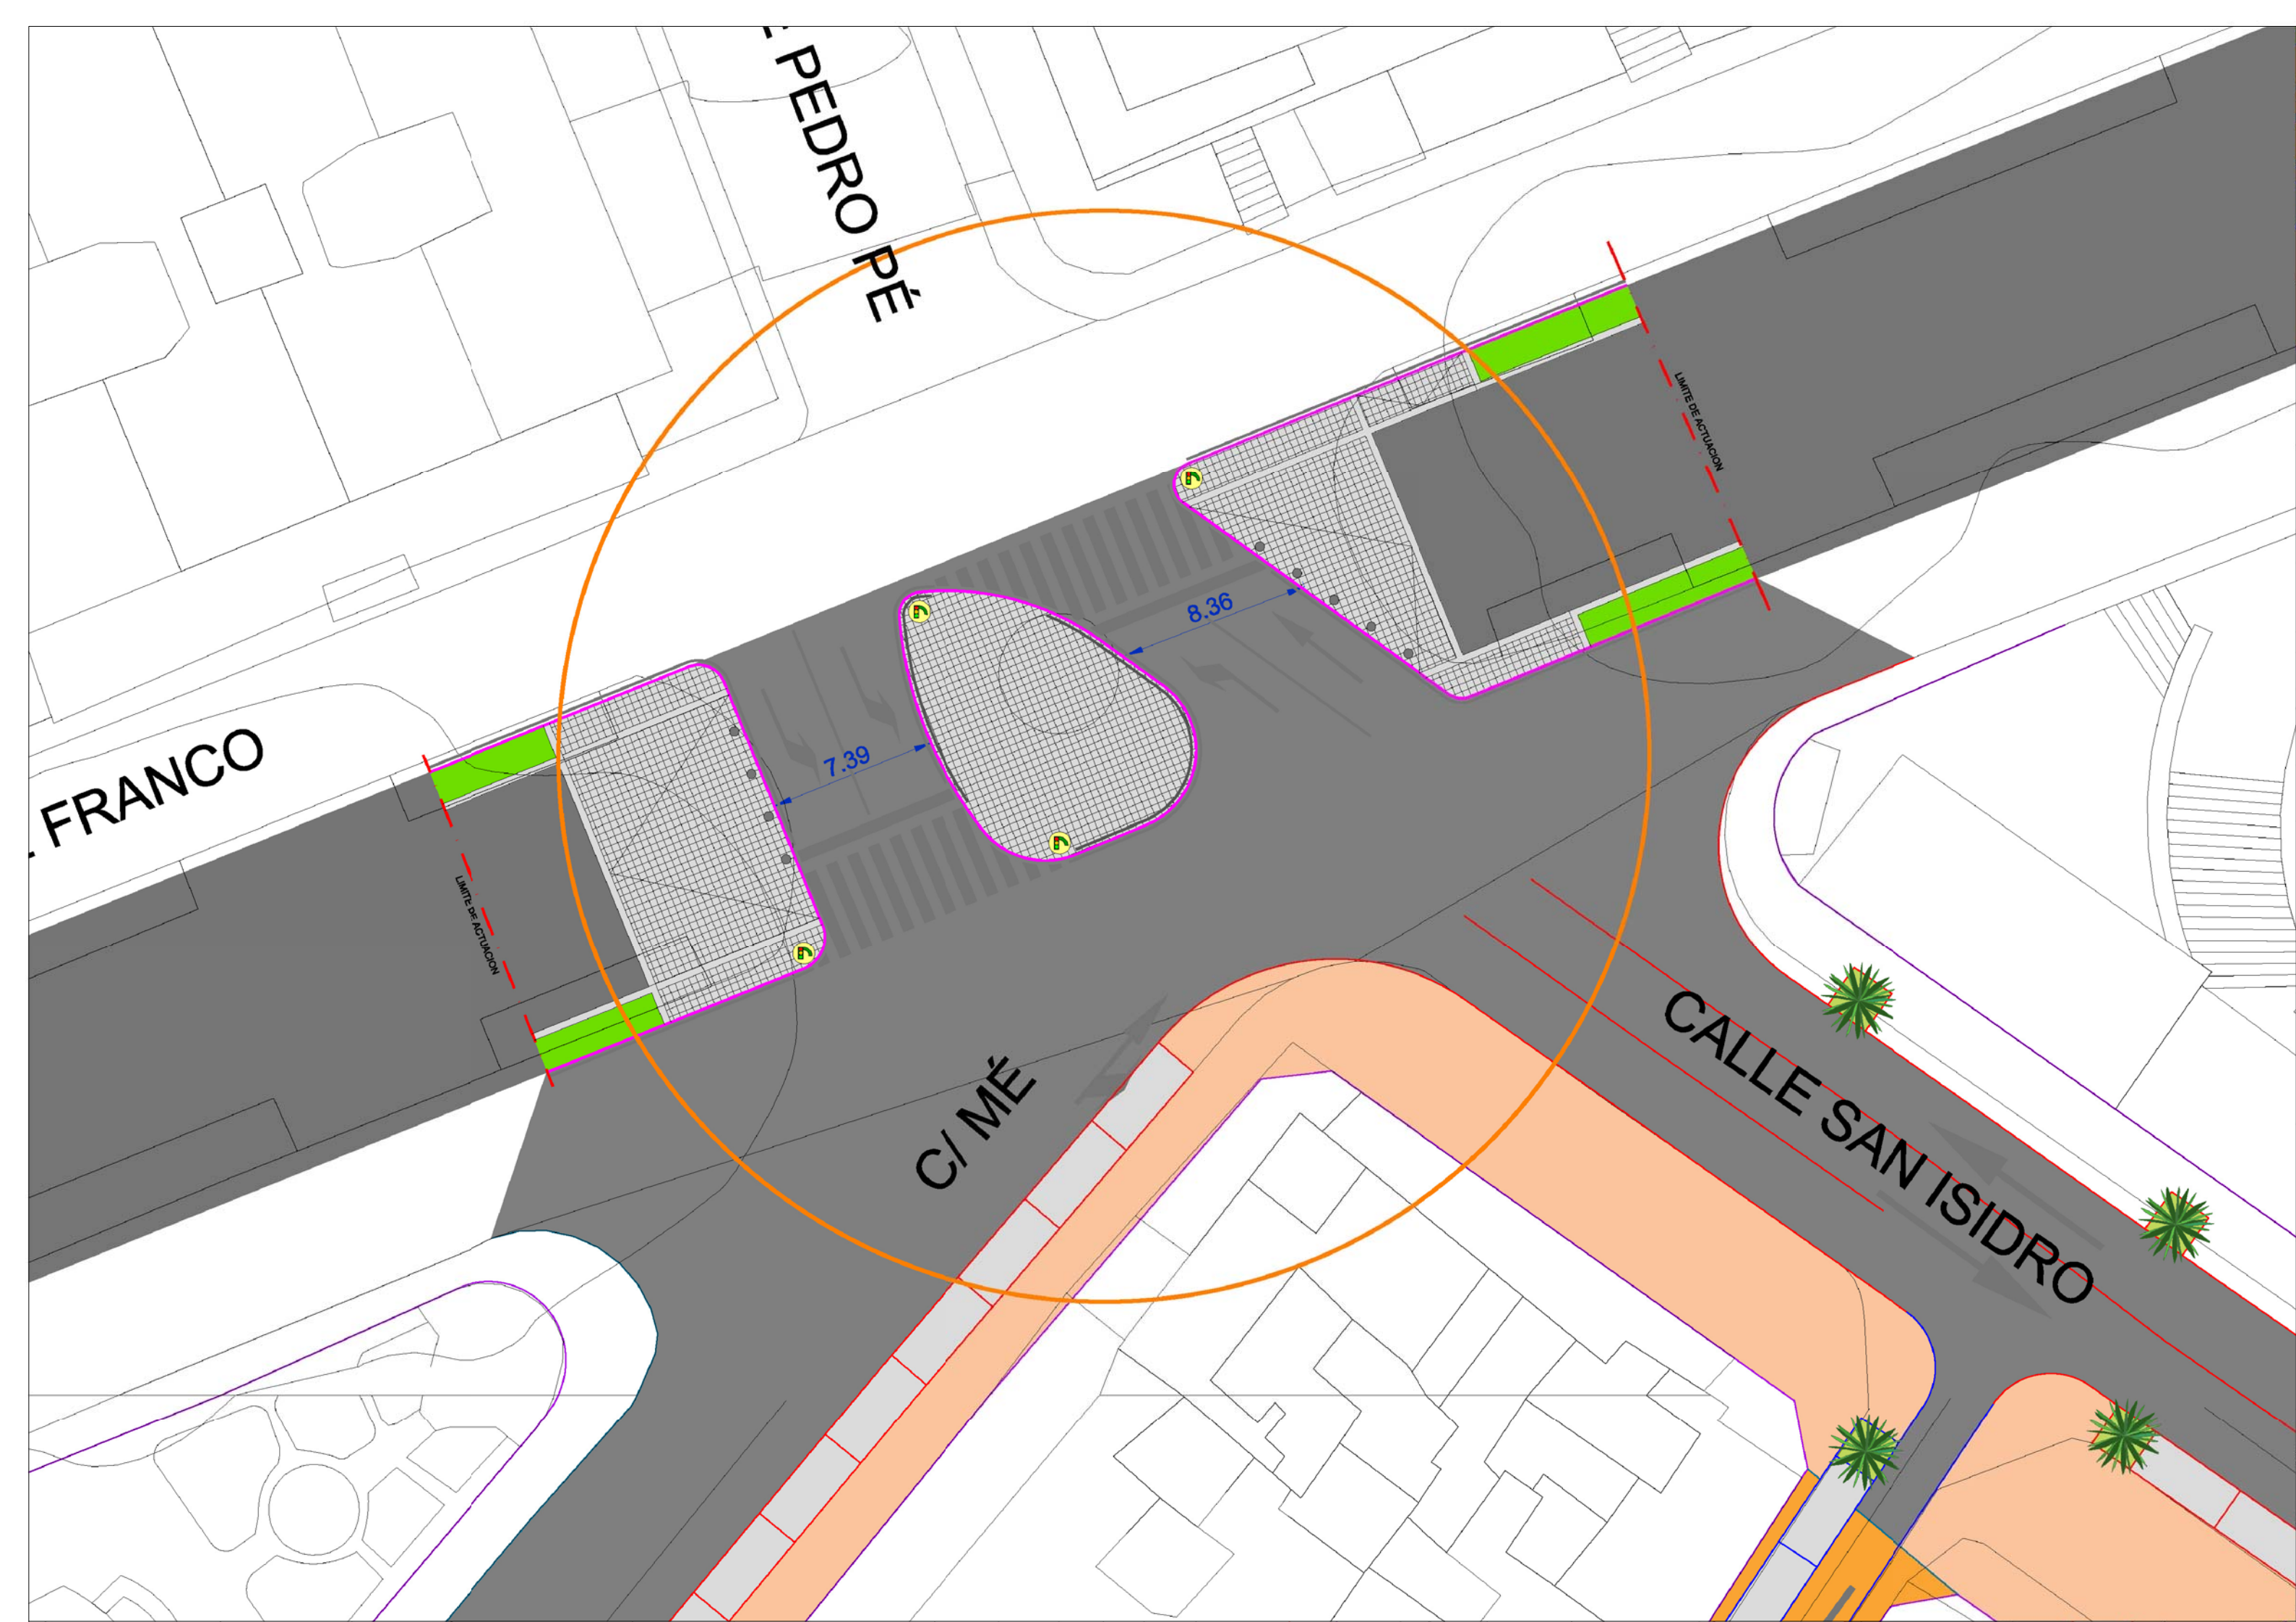

DOCUMENTO DE ABRIL 2017

PLANO: MOVILIDAD.
PROPUESTA DE URBANIZACIÓN DE LA VIA (TRAZAS)
Propuesta de Urbanización

ESCALA:
1/250
1/500

SERVICIO DE PLANEAMIENTO Y GESTIÓN
ÁREA DE GOBIERNO DE PLANIFICACIÓN DEL TERRITORIO Y MEDIO AMBIENTE
GERENCIA MUNICIPAL DE URBANISMO
EXCMO. AYUNTAMIENTO DE SANTA CRUZ DE TENERIFE

ARCHIVO:

ORDENACIÓN
MOVILIDAD

OM-4

HOJA 2 / 2



Santa Cruz de Tenerife
AYUNTAMIENTO

PLAN ESPECIAL DE PROTECCIÓN
"EL TOSCAL"



- ÁMBITO DEL CONJUNTO HISTÓRICO ARTÍSTICO
-  APARCAMIENTOS DE ACCESO PÚBLICO
-  APARCAMIENTOS EN SUPERFICIE
- 000 Nº DE MANZANA

Plazas Aparcamientos Estimadas de Nueva Creación						
Aparcamiento	Títula ridad.	Denom.	Rotatorias	Residentes	Total No Vinculadas	Total Plazas
AP1	Pri.	s.Fco. Javier	36	36	--	72
AP2	Pub.	San Miguel 62-64	127	86	27	282
AP3	Pub.	San Martín 28-32	30	30	--	67
AP4	Pri.	Sr. Tribulaciones	20	100	80	200
Total			213	252	107	621

DOCUMENTO DE ABRIL 2017

PLANO:

APARCAMIENTO
PROPUESTA DE ORDENACIÓN DE APARCAMIENTOS
Localización de Aparcamientos

SERVICIO DE PLANEAMIENTO Y GESTIÓN
ÁREA DE GOBIERNO DE PLANIFICACIÓN DEL TERRITORIO Y MEDIO AMBIENTE
GERENCIA MUNICIPAL DE URBANISMO
EXCMO. AYUNTAMIENTO DE SANTA CRUZ DE TENERIFE

ARCHIVO:

ESCALA:

1/1250

ORDENACIÓN MOVILIDAD

OM-5



Santa Cruz de Tenerife
AYUNTAMIENTO

PLAN ESPECIAL DE PROTECCIÓN
"EL TOSCAL"